Viadotto Albanese

PLANIMETRIA

SCALA 1:500

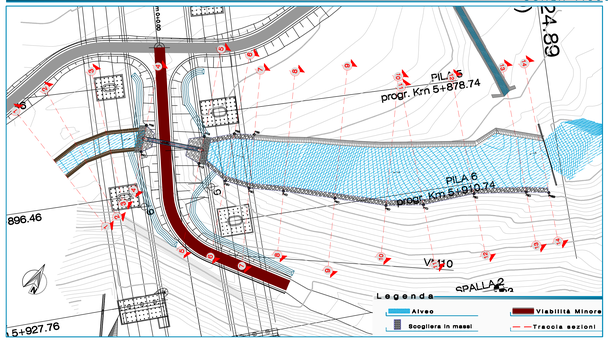

PARTICOLARE SCOGLIERA

SCALA 1:50

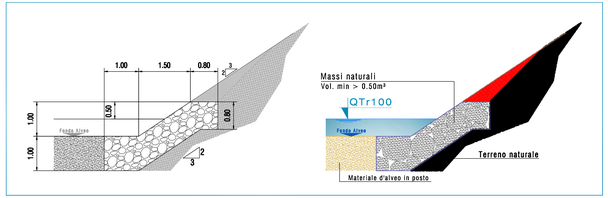

SEZIONI

SCALA 1:200

Legenda

- Profilo di progetto
- Profilo Terreno originario
- Punto di tracciamento opera
- Livello Portata Tr100
- Scogliera in massi naturali

Sezione 10

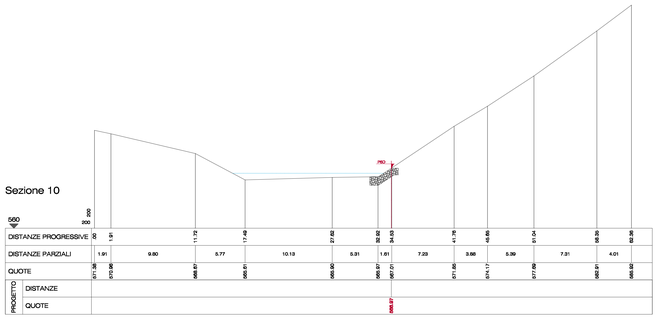

| | | |