

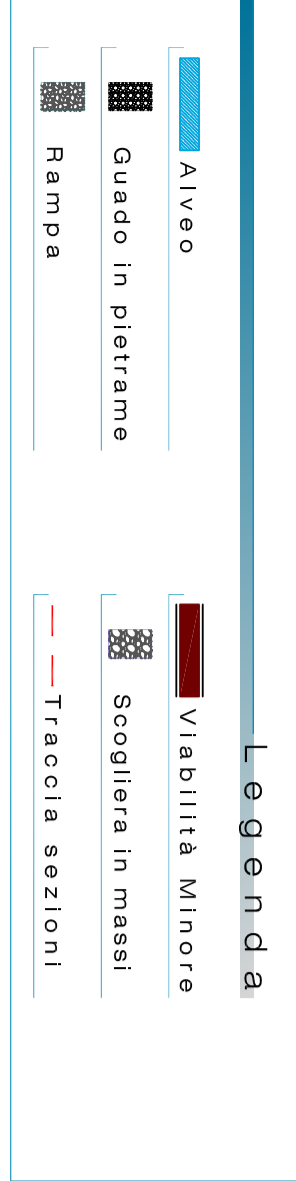


PLANIMETRIA SCALA 1:1000

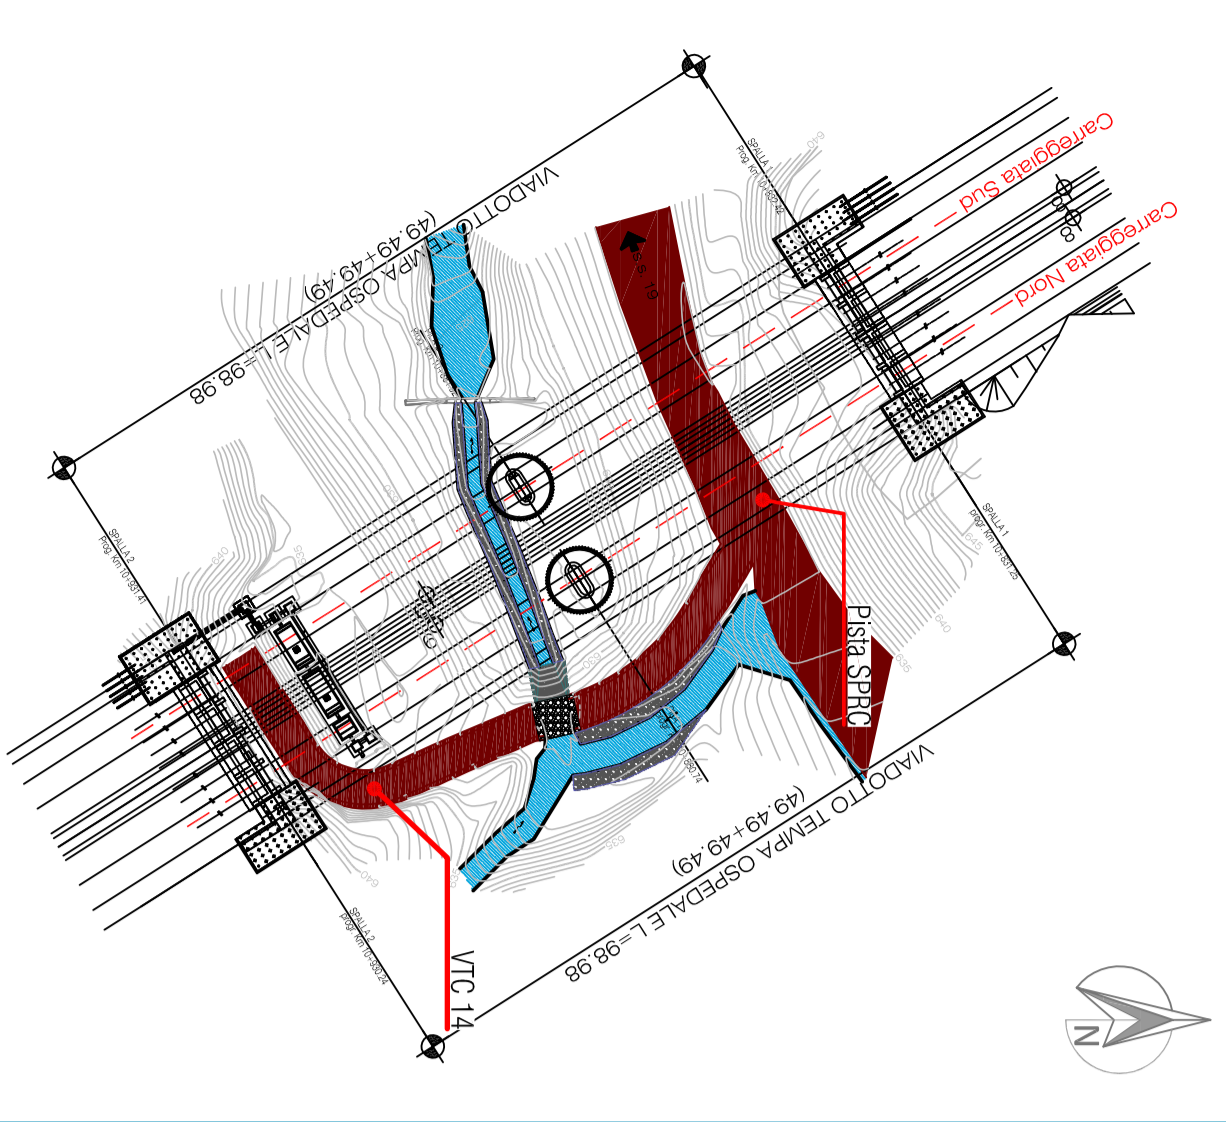


PLANIMETRIA CON TRACCIAMENTI SCALA 1:2000

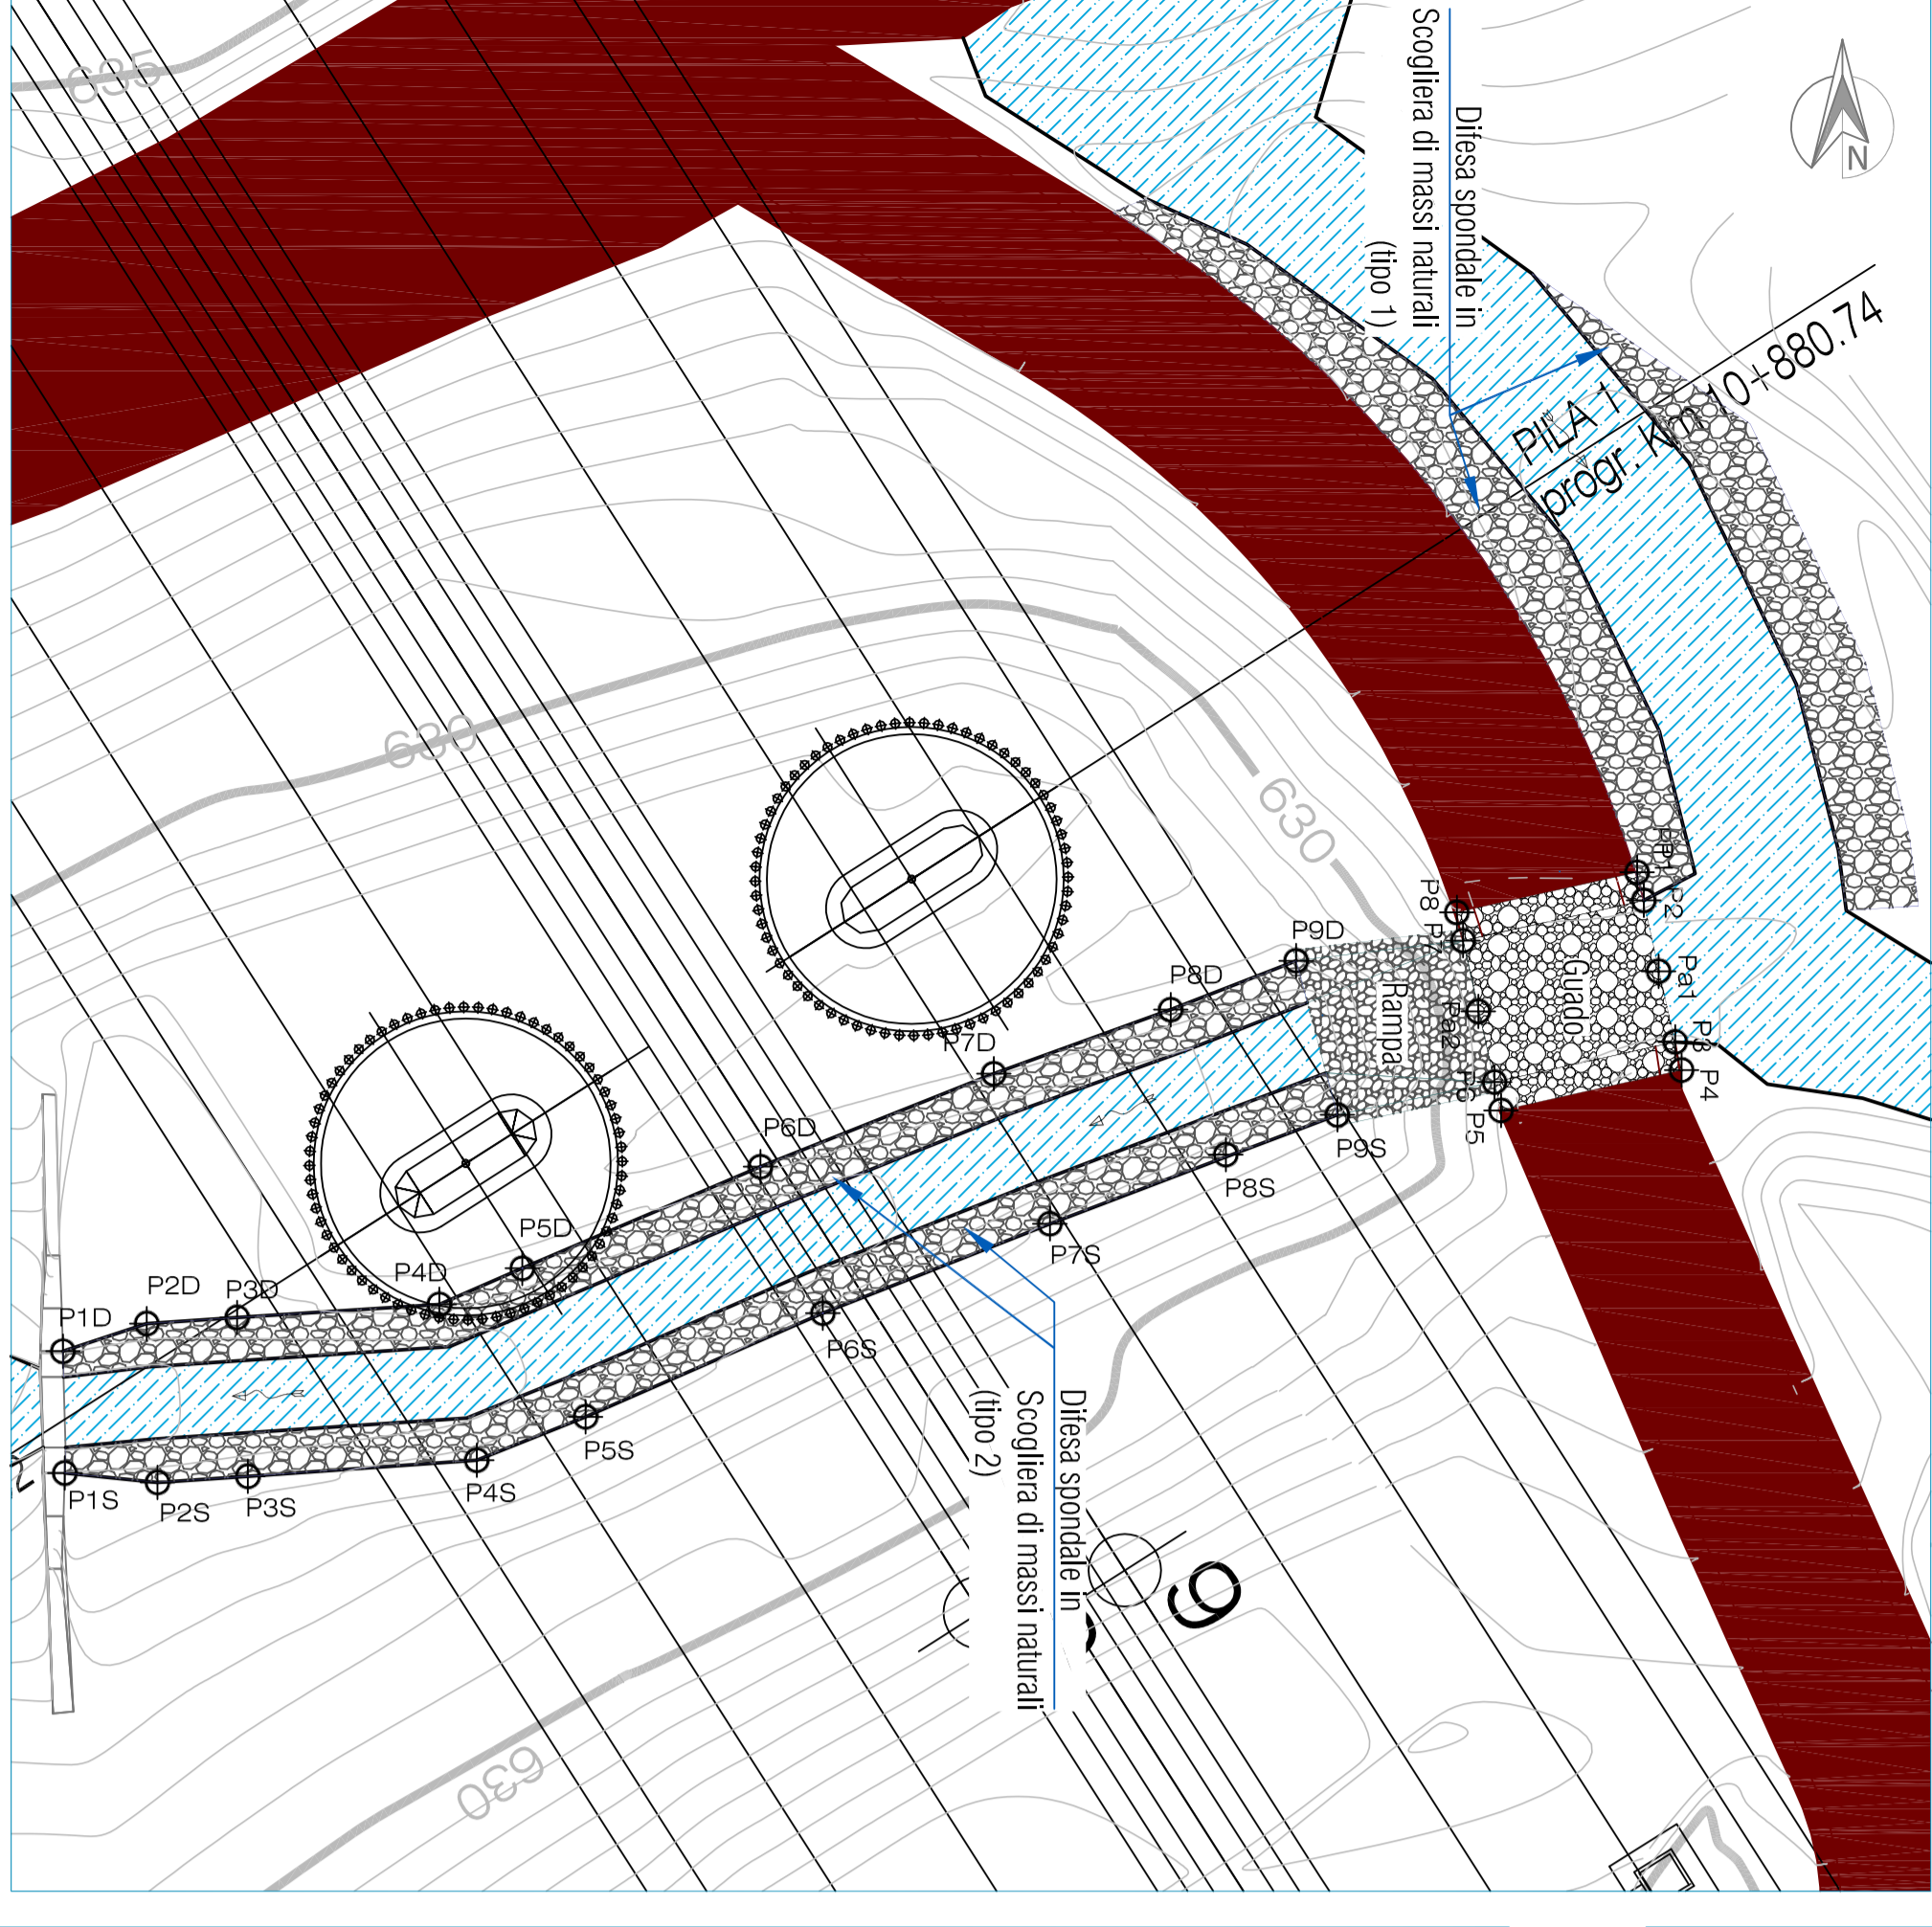


Tables with technical specifications for 'Carreggiata Sud' and 'Carreggiata Nord', including levels, widths, and heights.

SEZIONE CARREGGIATA SUD

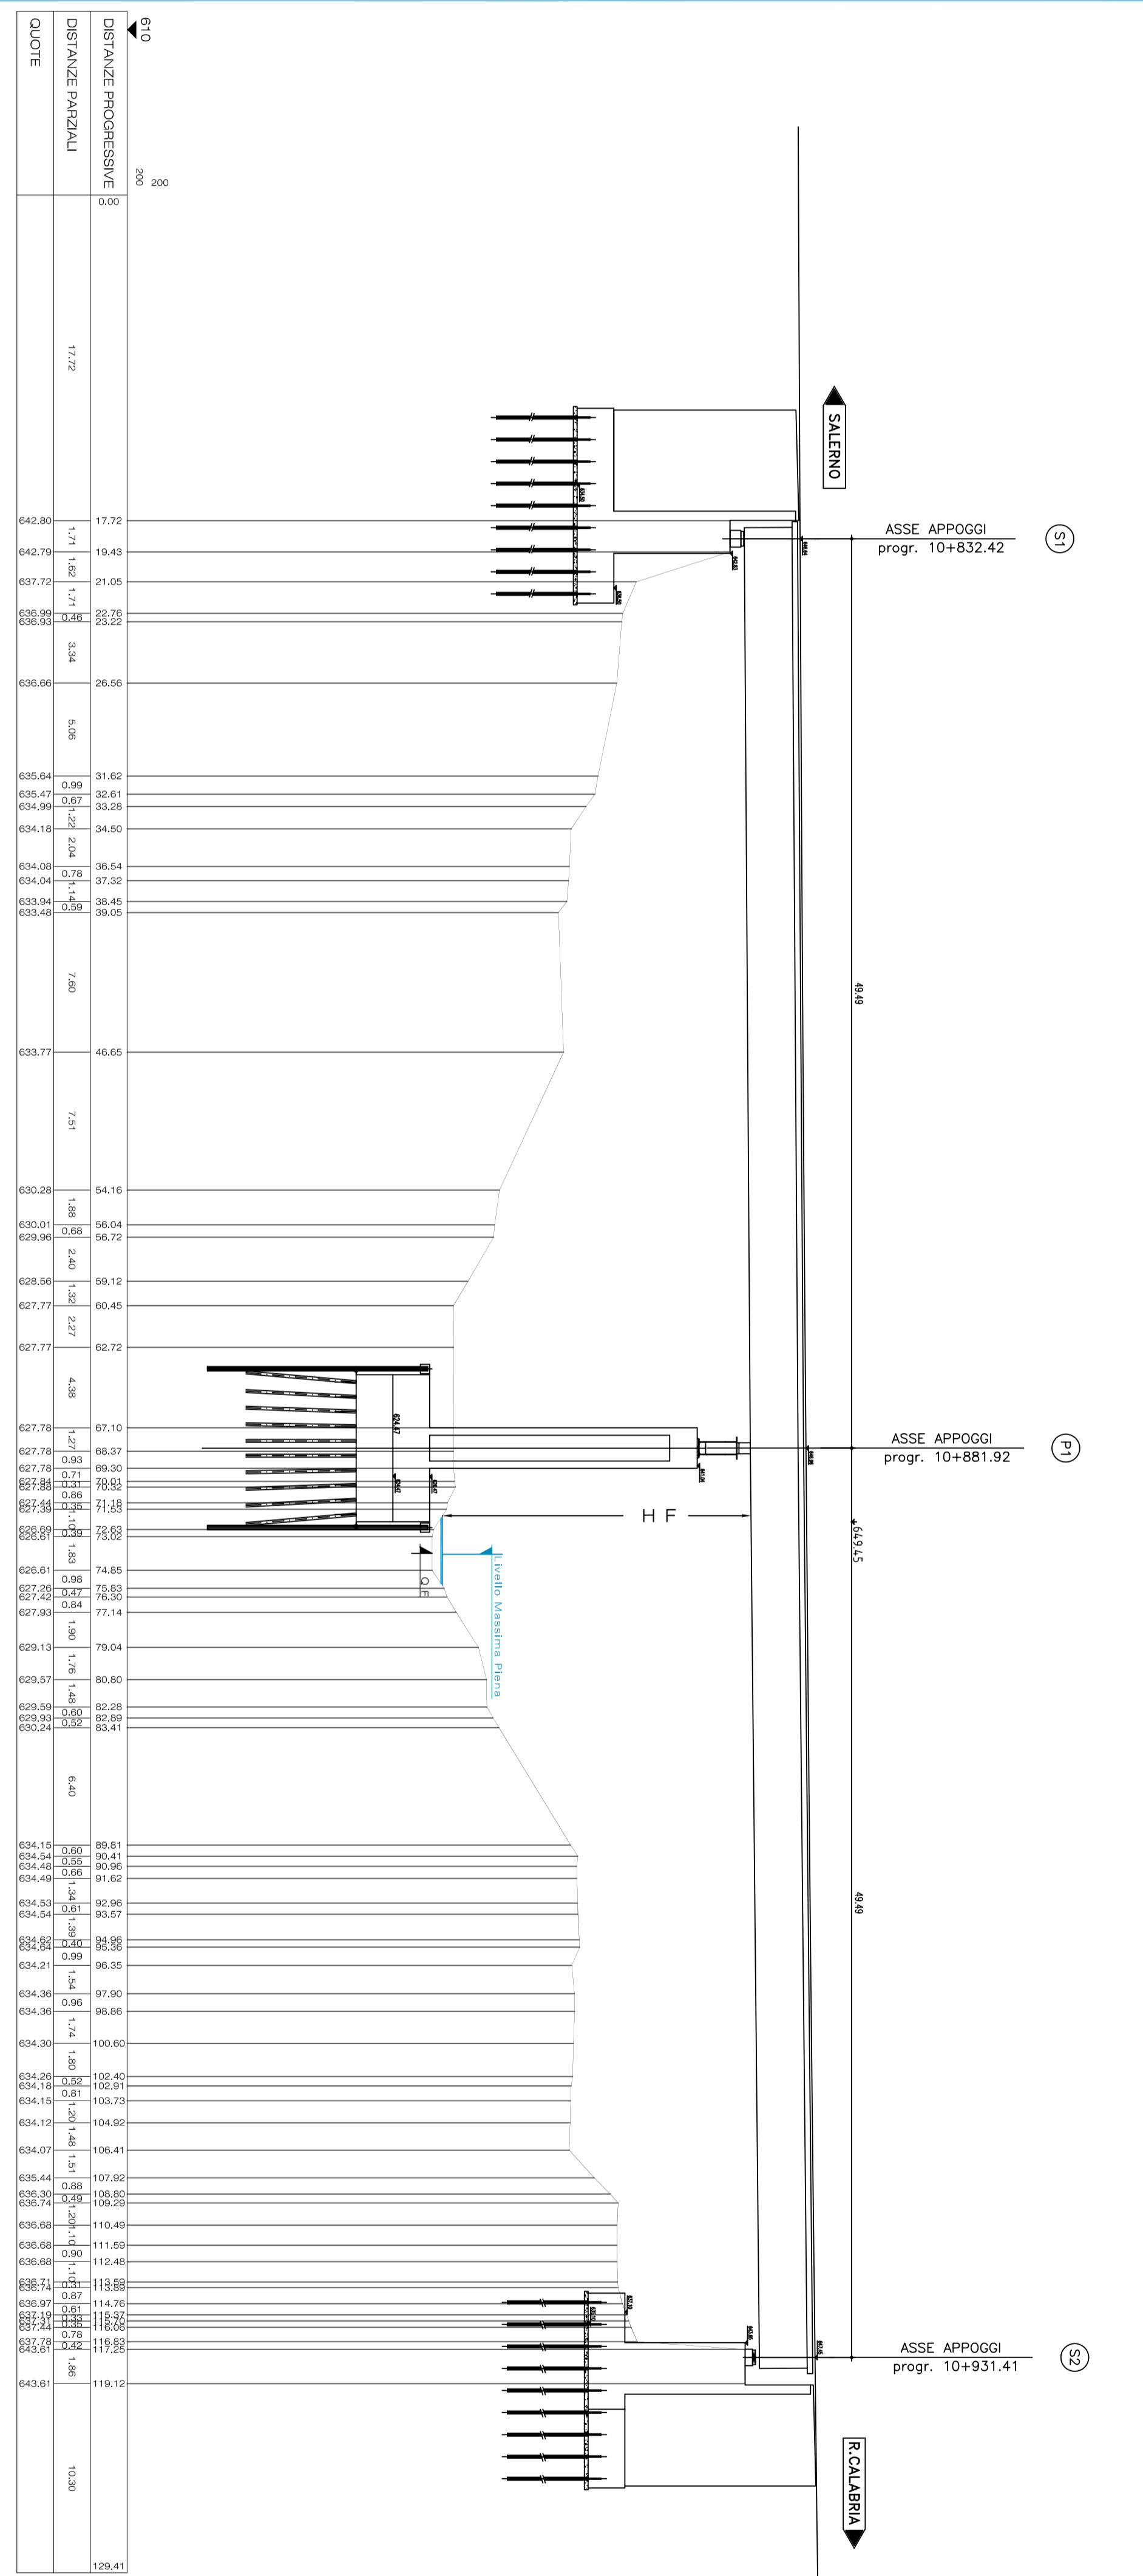

SEZIONE CARREGGIATA NORD

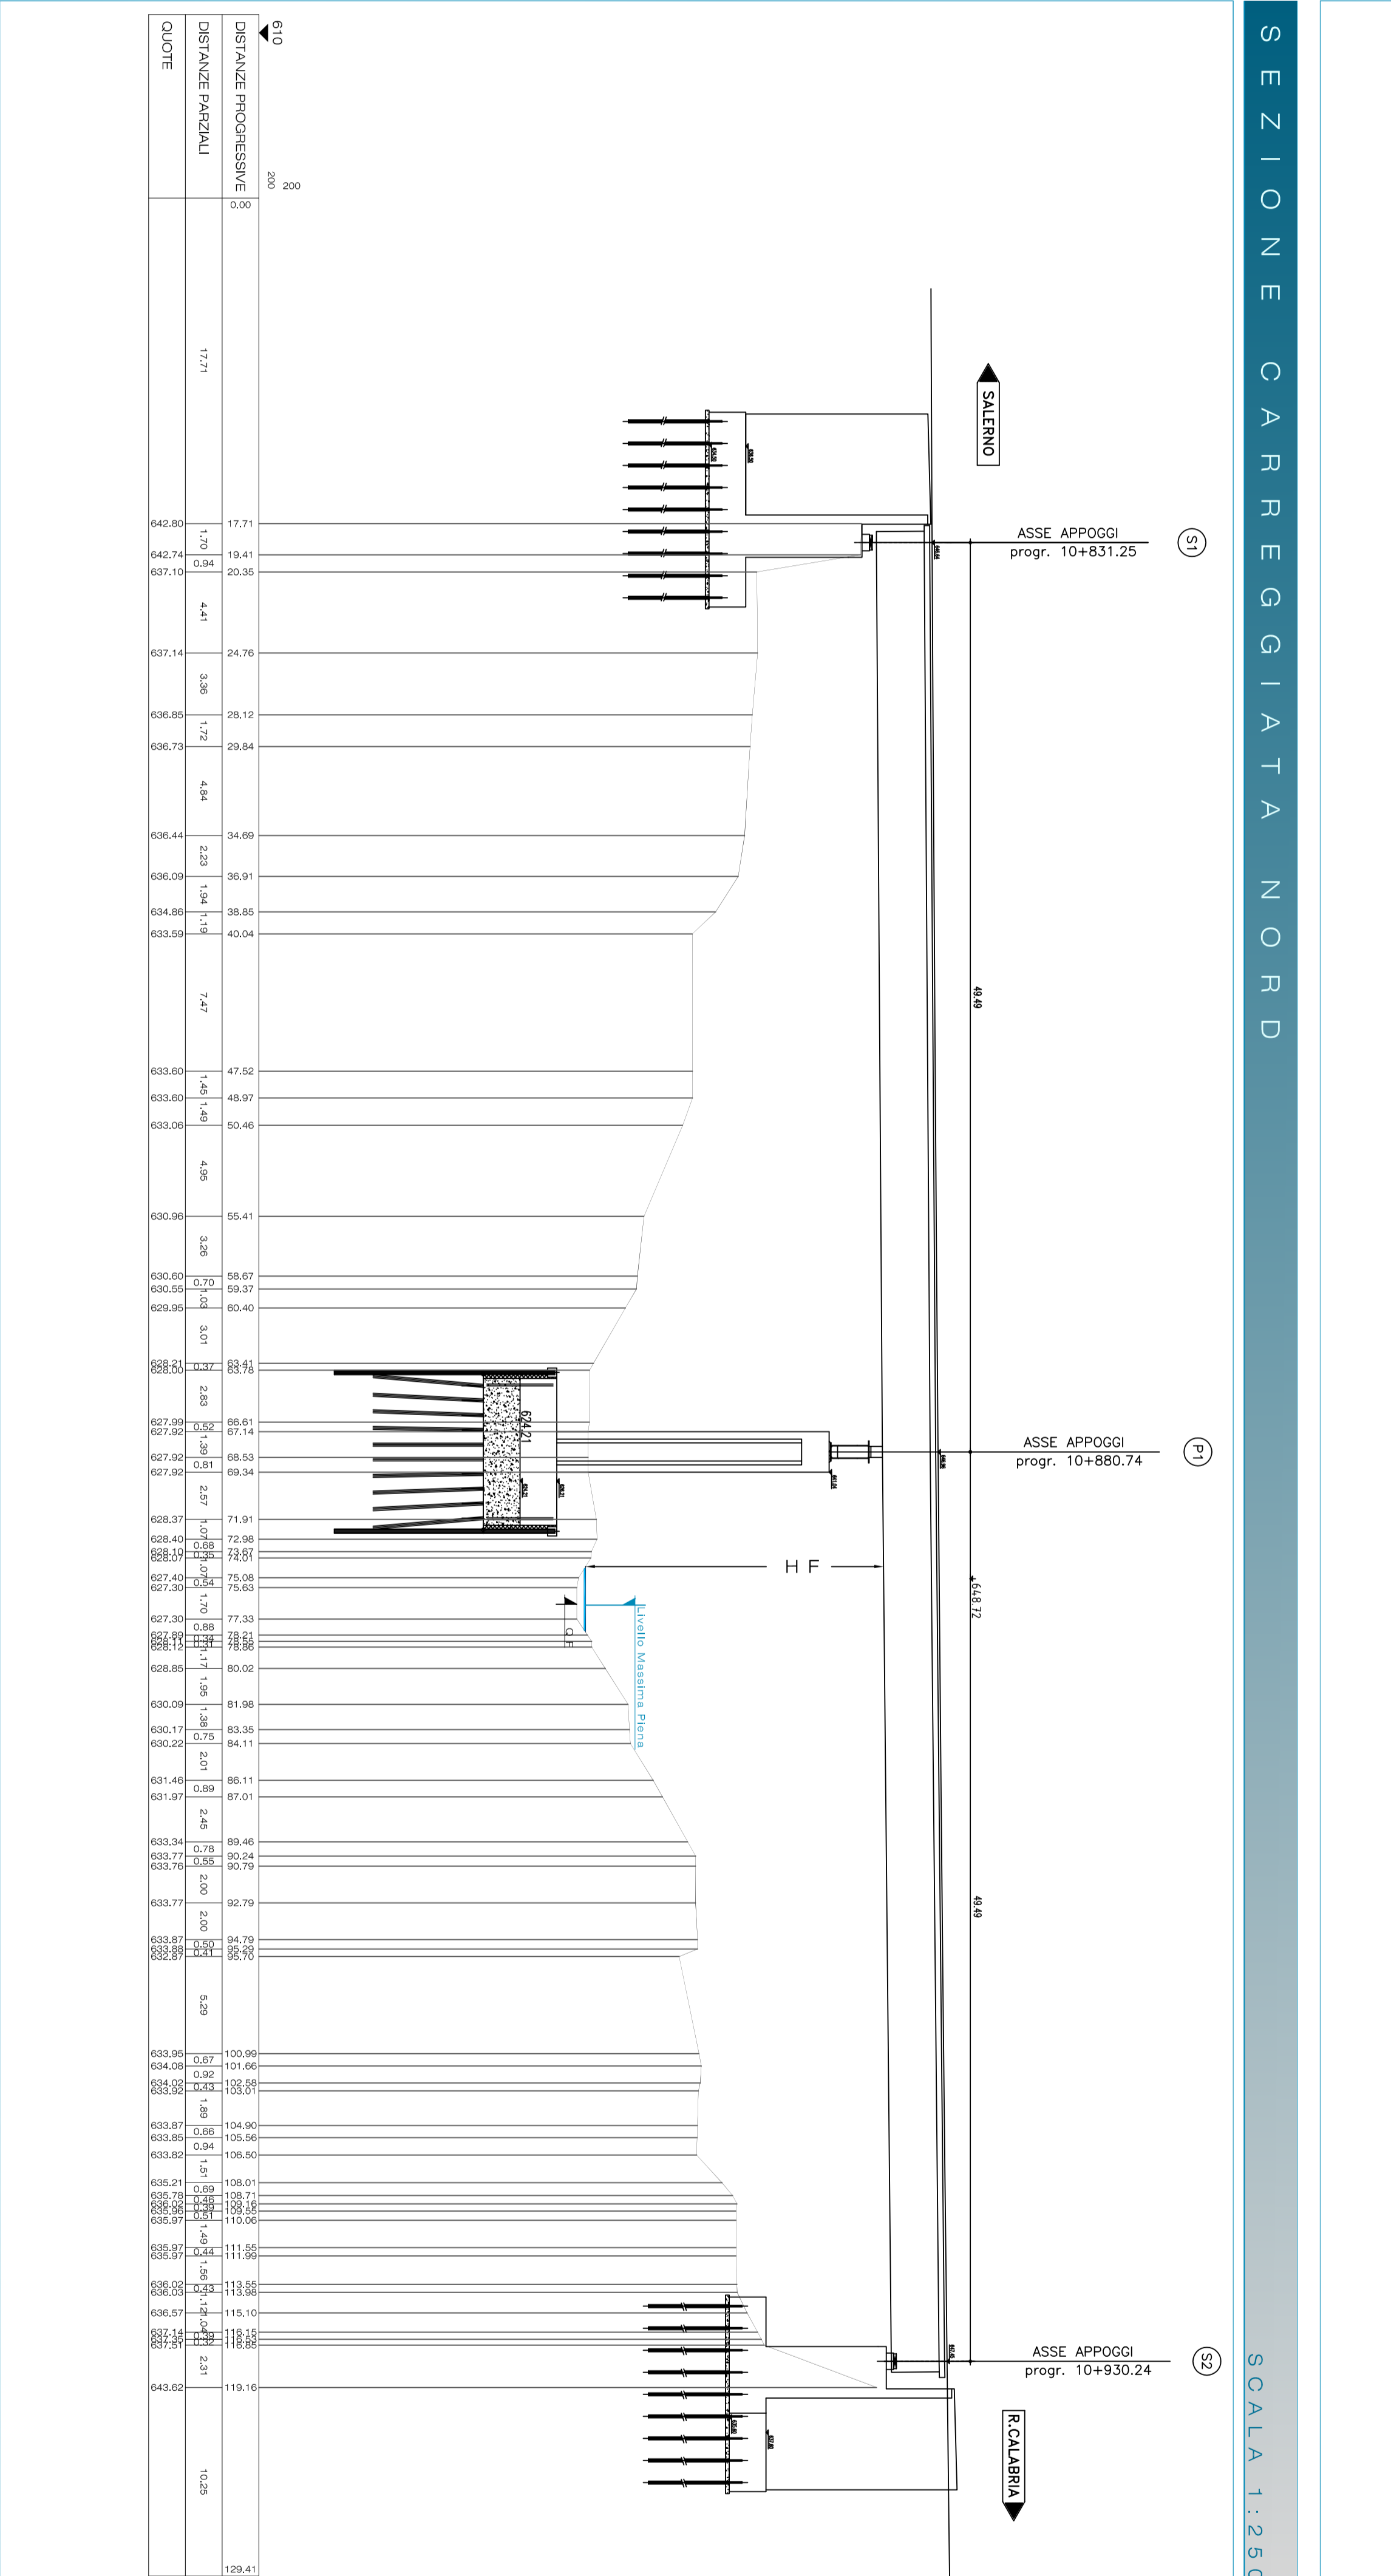


ELABORATI DI RIFERIMENTO

- List of reference documents including project phases, technical specifications, and environmental impact studies.

NOTE


Elaborato sostituisce il DGS404PE07/10/0000207/120 - Idrologia e idraulica - Franchi (grafici) degli attraversamenti

KEYMAP

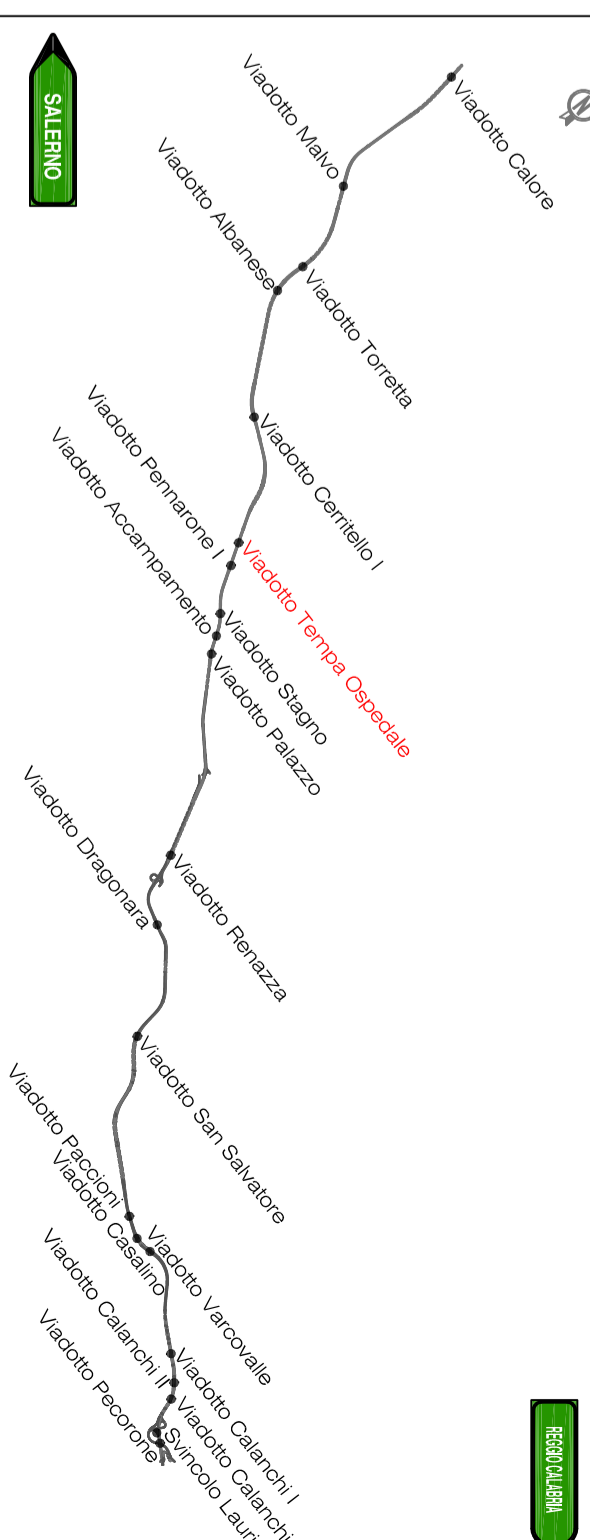

MATRICE DI REVISIONE

Revision matrix table with columns for revision number, description, and date.

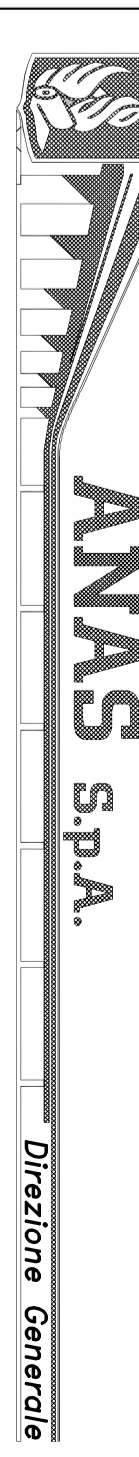

MACROLOTTO N°2 - AUTOSTRADA SALERNO-REGGIO CALABRIA

LAVORI DI AMMODERNAMENTO ED ADEGUAMENTO AL TIPO 1/A DELLE NORME C.M.R.80 DEL TRATTO DAL KM. 108+900 AL KM. 139+000 COMPRESI I LOTTI UNIFICATI: 1-2-3-4-5

CONTRAENTE GENERALE: SIS S.p.A. Via Innoce, 24/A - 10146 Torino

Logos and names of project partners: SIPAL, SIS S.p.A., SPM CONSULTING, and others.

PROGETTO COSTRUTTIVO

OPERE DI MITIGAZIONE AMBIENTALE VIADOTTO TEMPÀ OSPEDALE PLANIMETRIA DI INQUADRAMENTO E SEZIONI CARREGGIATE

Tables for project details including revision history, dates, and responsible parties.