PIANTA
(SCALA 1 : 100)

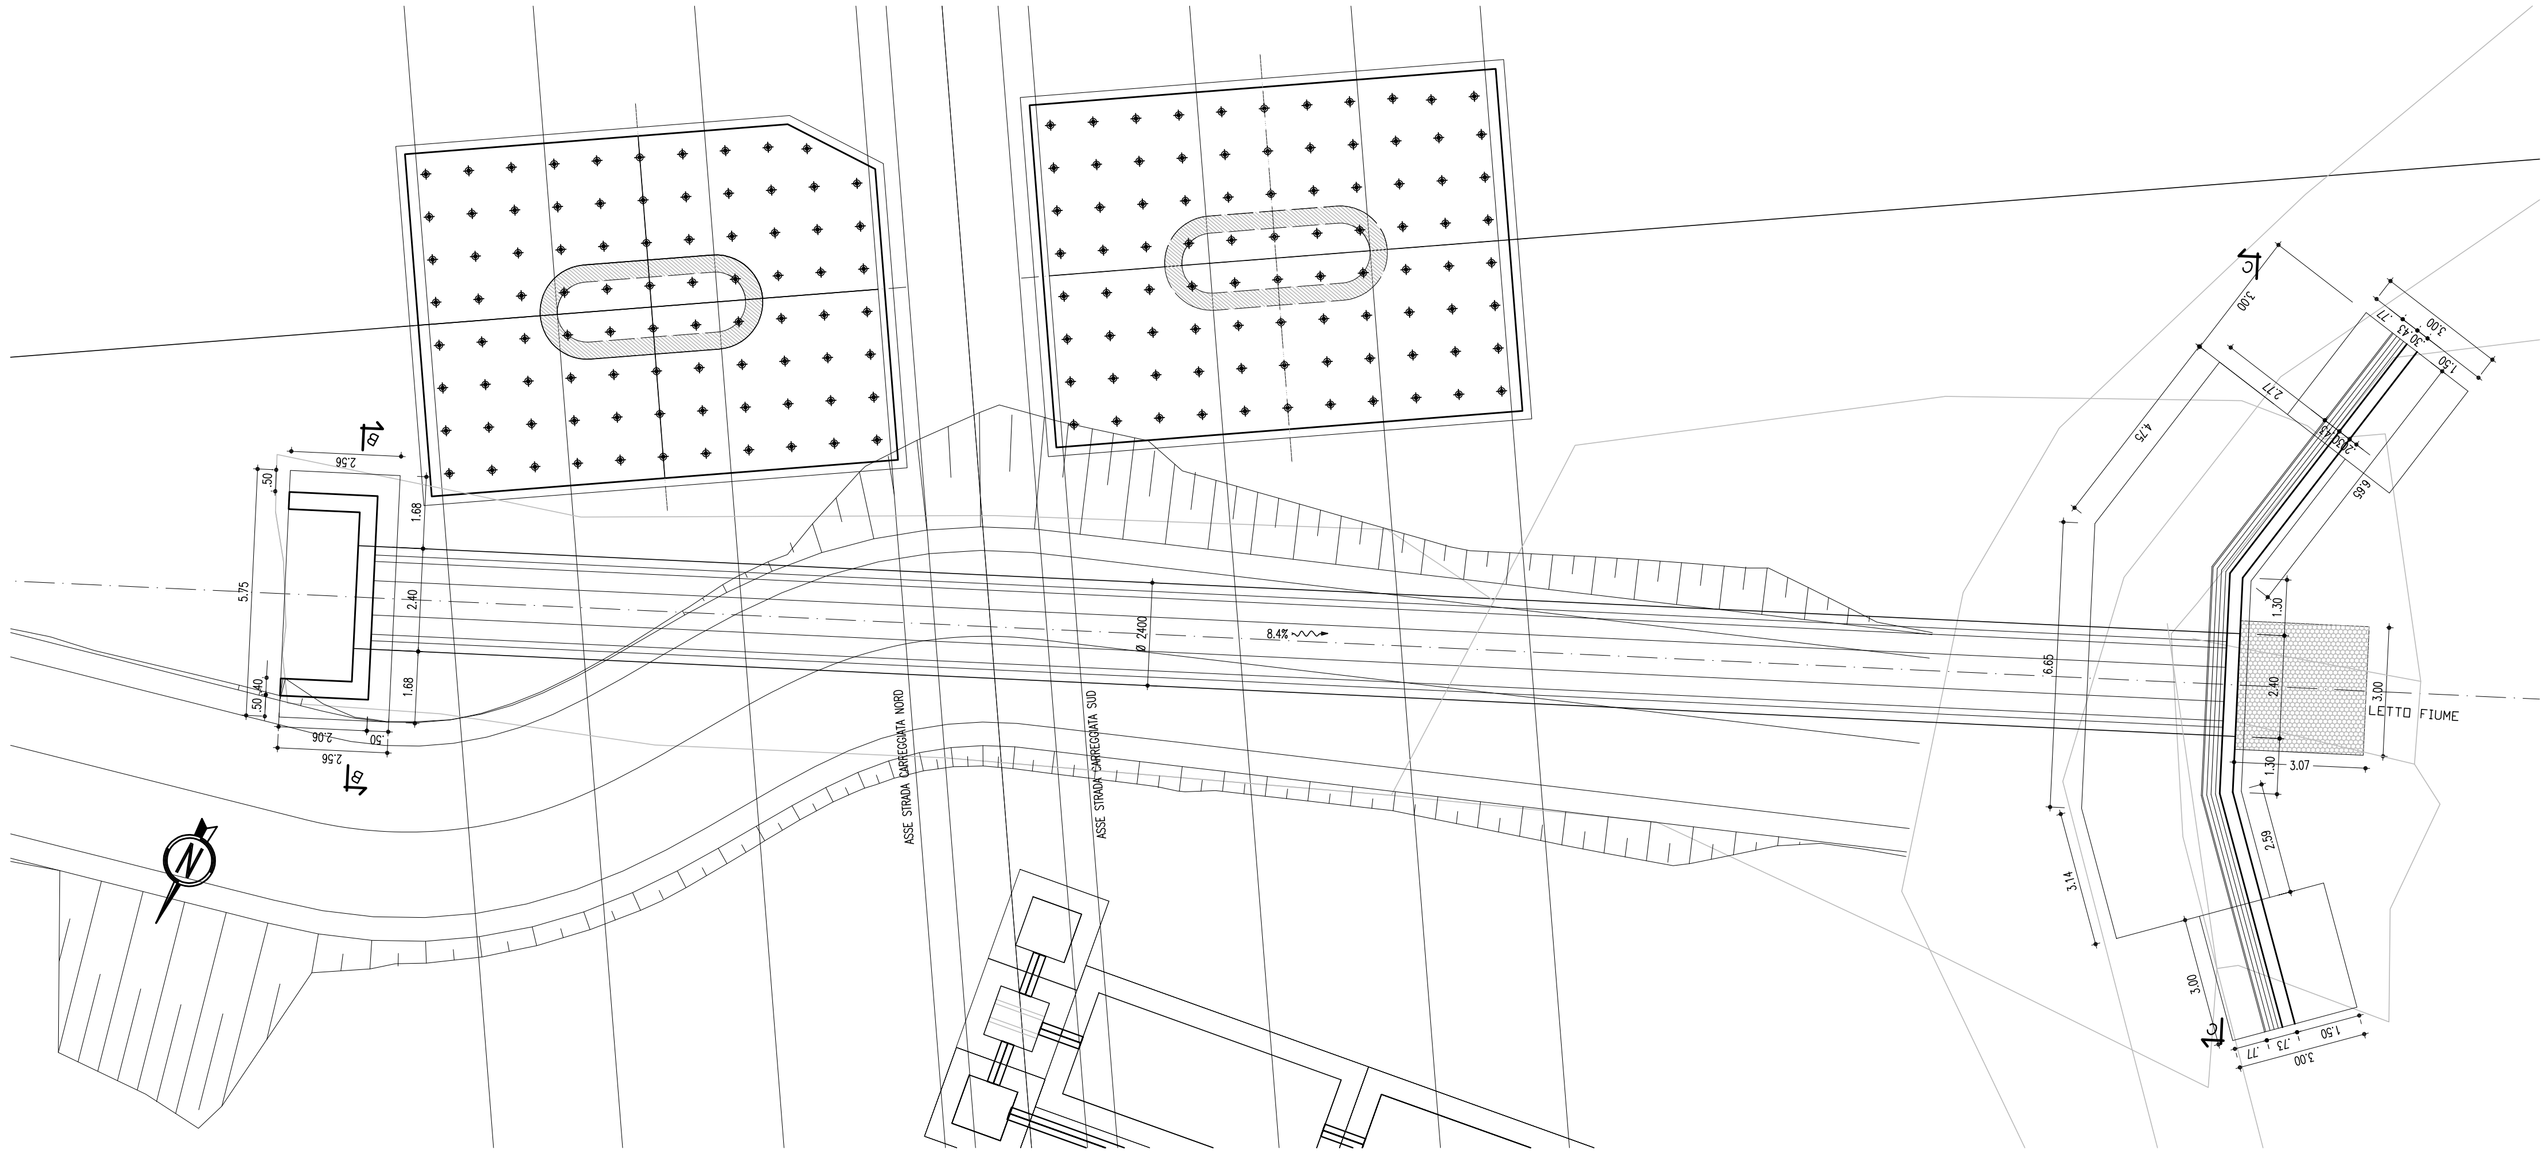

STRALCIO PLANIMETRICO
(SCALA 1 : 1000)

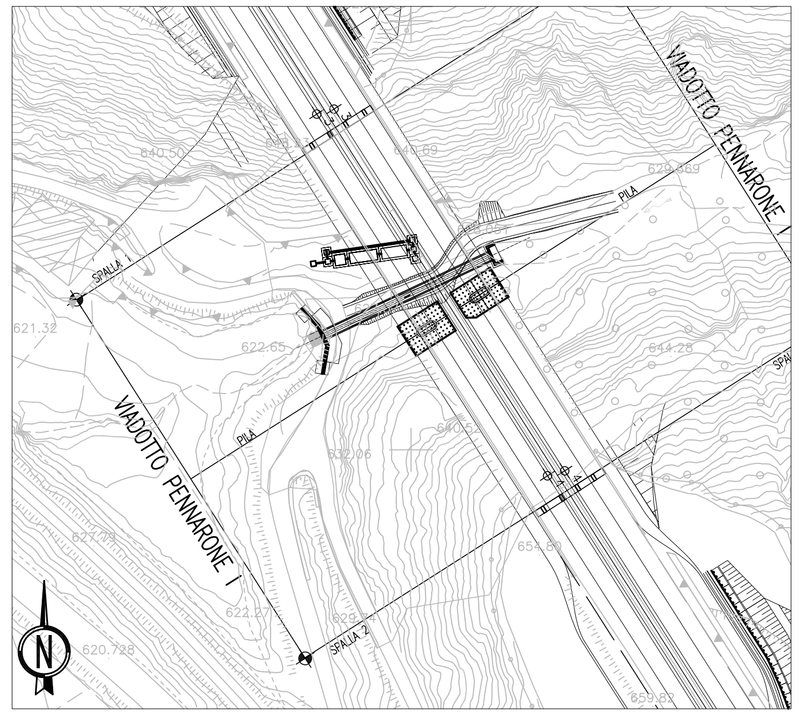

N.B. La tavola sostituisce quelle relative al codice
DG4804–PE–01–DC01–0001–01–D–0
DG4804–PE–01–DC01–0001–02–D–0
DG4804–PE–01–DC01–0001–03–D–0 del progetto esecutivo

MATRICE DI REVISIONE

REV.	DESCRIZIONE MODIFICA
0	SOSTITUZIONE SEZIONE CANALE DA SCATOLARE 2X2 A TUBO CIRCOLARE Ø2300
1	EMISSIONE PER MODIFICA DELLA SEZIONE DEL TUBO CIRCOLARE DA Ø2300 A TUBO CIRCOLARE Ø2000 EMISSIONE PER MODIFICA DELLA SEZIONE DEL TUBO CIRCOLARE DA Ø2000 A TUBO CIRCOLARE Ø2400 INSERIMENTO MURI DI IMBOCCO E SBOCCO
2	MODIFICA AL TRACCIATO DELLA VM20
3	
4	
5	

PROFILO
(SCALA 1 : 100)

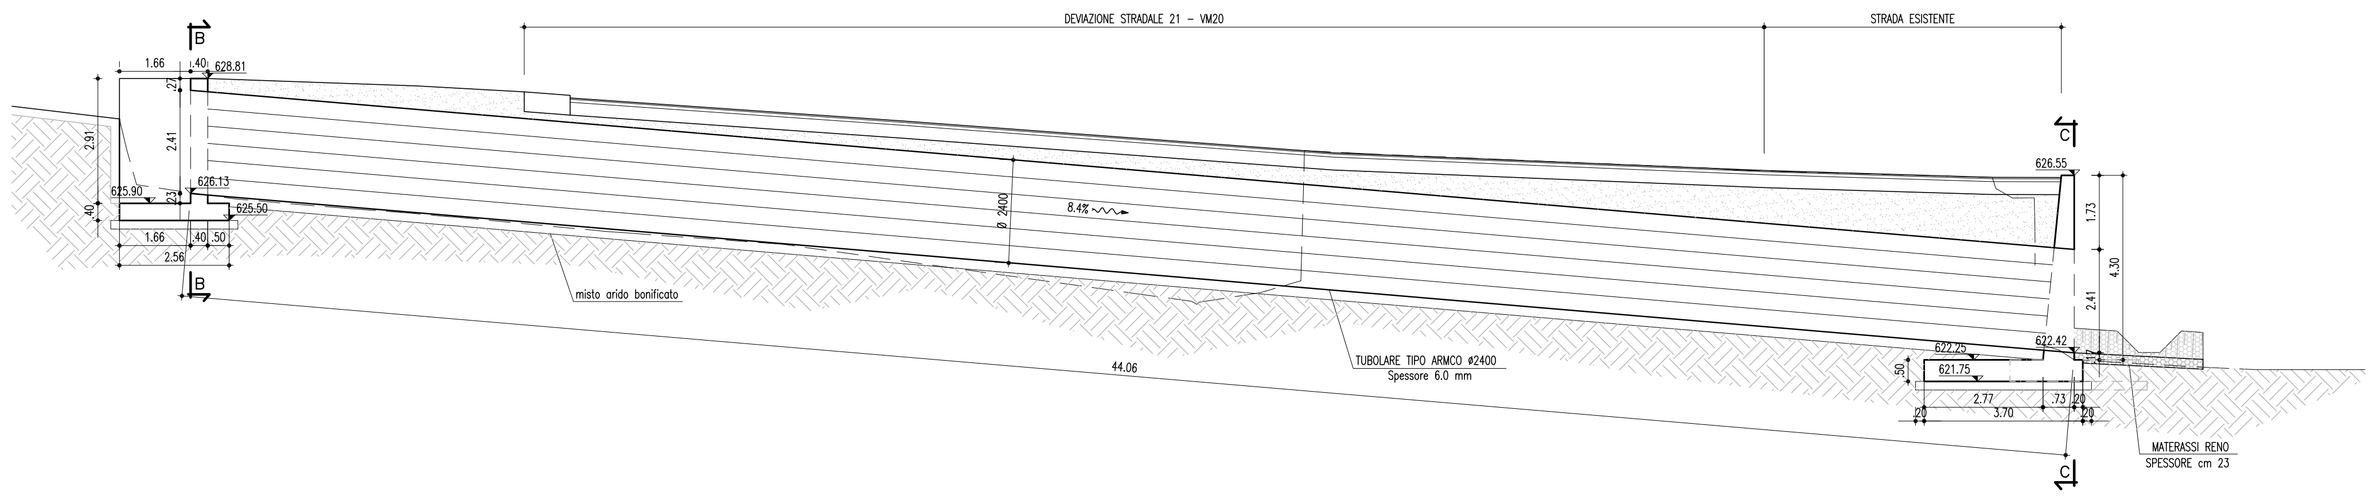

SEZIONE B–B
(SCALA 1 : 100)

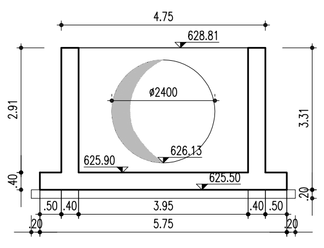

SEZIONE C–C
(SCALA 1 : 100)

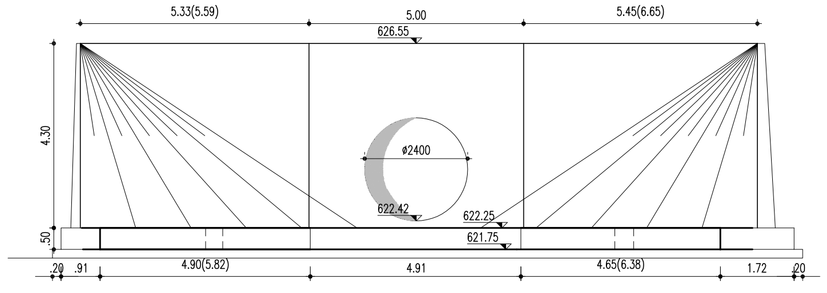

SEZIONE TIPO
(SCALA 1 : 50)

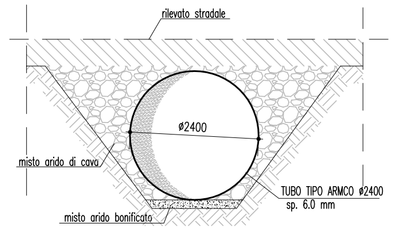

ANAS S.p.A.
Direzione Generale

DG 48/04

MACROLOTTO N°2 - AUTOSTRADA SALERNO-REGGIO CALABRIA

LAVORI DI AMMODERNAMENTO ED ADEGUAMENTO AL TIPO 1/A DELLE NORME C.N.R./80 DEL TRATTO DAL KM. 108+000 AL KM. 139+000 COMPOSTO DAI SEGUENTI LOTTI UNIFICATI: 1-2-3-4-5

CODICE UNICO PROGETTO: F11 B0400210000

CONTRAENTE GENERALE:
SIS S.c.p.a.
Via Invorio, 24/A - 10146 Torino

Consorzio Stabile fra le Imprese:
SACYR CONSTRUCCION S.A. — INC S.p.A. — SIPAL S.p.A.

Progettazione	Direttore Tecnico	Geologo
Sipal S.p.A. Direttore Tecnico Dott. Ing. Adriano TURSO Ordine degli Ingegneri Provincia di Taranto N° 1400	**SIS** S.c.p.a. Dott. Ing. Massimiliano COLUCCI	Dott. Geol. Carlo ALESSIO Ordine dei Geologi del Piemonte N° 255
		Direttore Lavori **INGEGNERIA SPM** S.r.l. Dott. Ing. Stefano PEROTTI

PROGETTO COSTRUTTIVO

TItolo Elaborato:

OPERE D'ARTE MINORI - DEVIAZIONI CANALI
Deviazione Canale al Viadotto Pennarone 1
Pianta, prospetto e sezione

D	G	4	8	0	4	P	C	0	2	D	C	0	1	0	0	0	1	0	1	D	2

Scala: VARIE

REV.	DESCRIZIONE	REDATTO	DATA	VERIFICATO	DATA	APPROVATO	DATA
0	Primo emissione – Proposta di modifica progettuale ai sensi dell'art. 7 quater (modifiche nel 5%)	P.Crecca	24/01/2011	A.Turso	24/01/2011	N.Troccoli	28/01/2011
1	Revisione – Proposta di modifica progettuale ai sensi dell'art. 7 quater (modifiche nel 5%)	F.Caputo	21/12/2011	T.Di Bari	21/12/2011	N.Troccoli	23/12/2011
2	Revisione – Proposta di modifica progettuale ai sensi dell'art. 7 quater (modifiche nel 5%)	F.De Bartolomeo	19/05/2014	M.Tezza	20/05/2014	A.Turso	23/05/2014

RESPONSABILE DEL PROCEDIMENTO — Visto Dott. Ing. Francesco RUOCCO