




PROGETTO ESECUTIVO
(Scala 1 : 500)

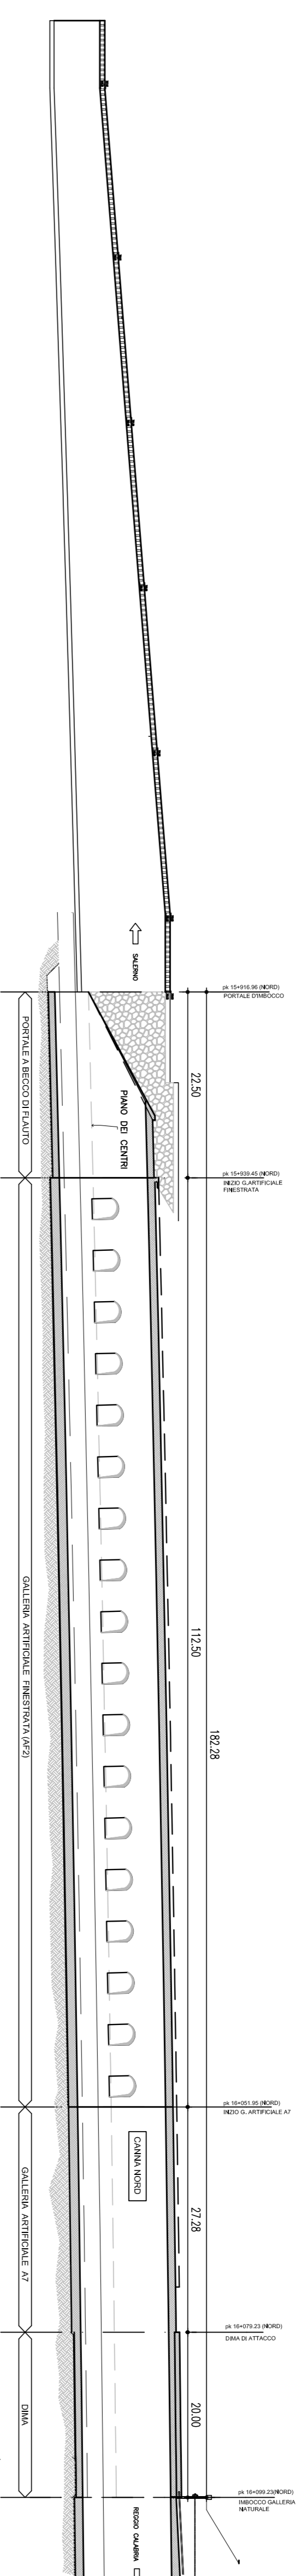

PROGETTO COSTRUTTIVO
(Scala 1 : 500)

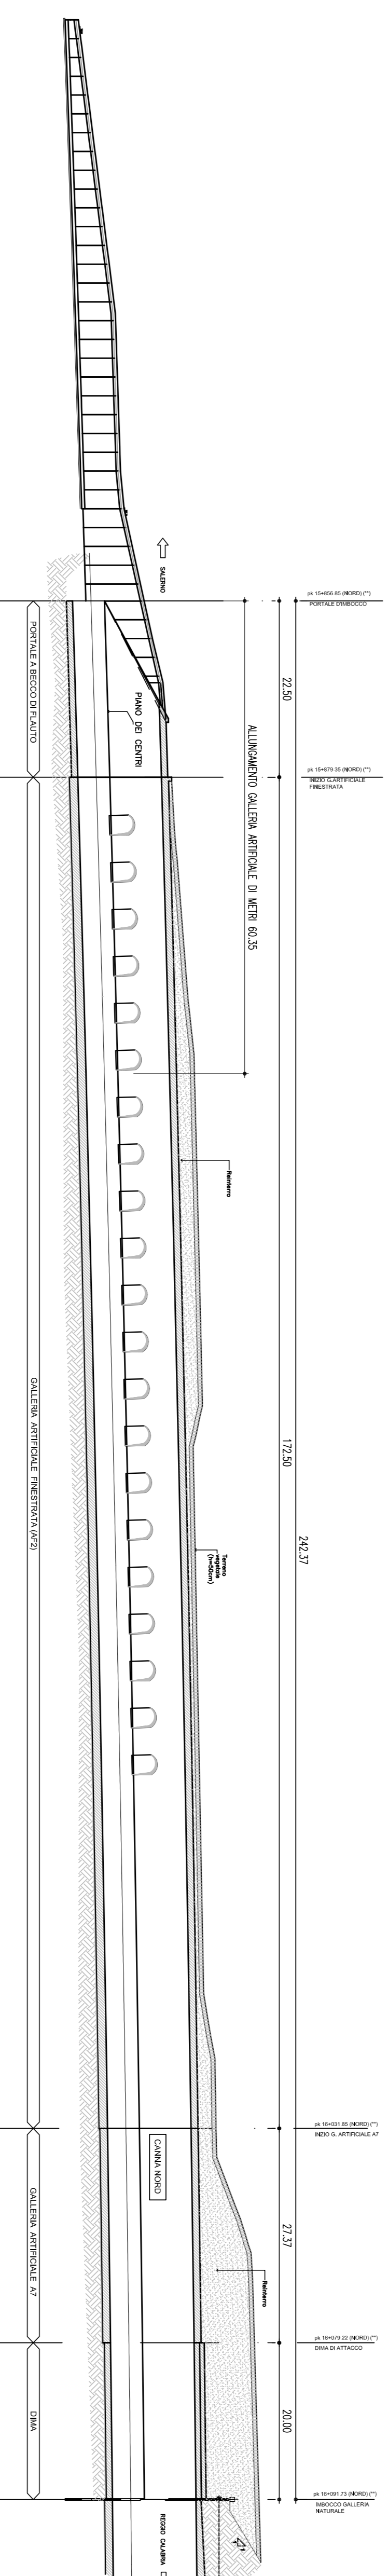


PIANTA CHIAVE

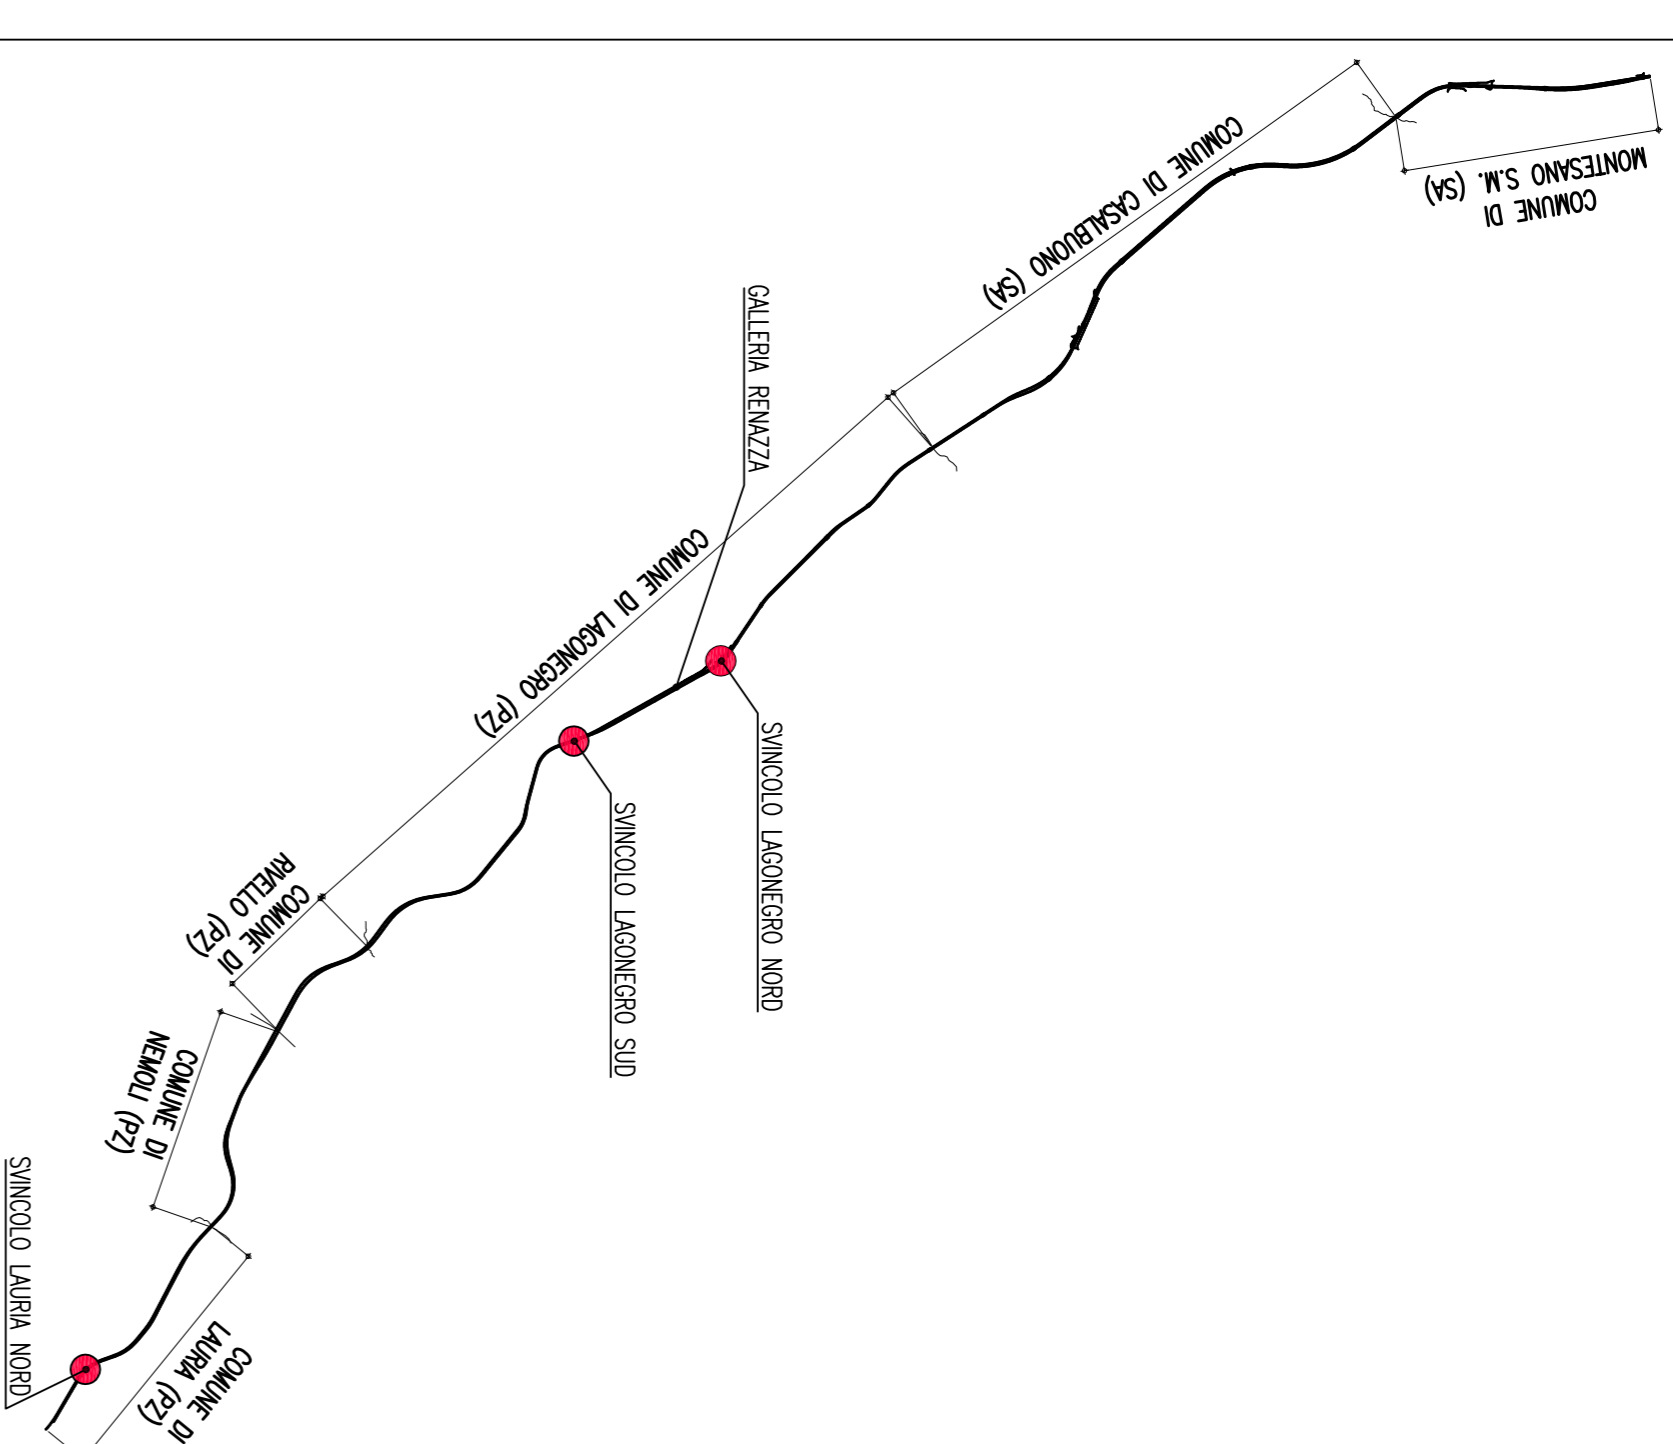

MATRICE DI REVISIONE

REV.	DESCRIZIONE MODIFICA
0	PRIMA EMISSIONE
1	
2	

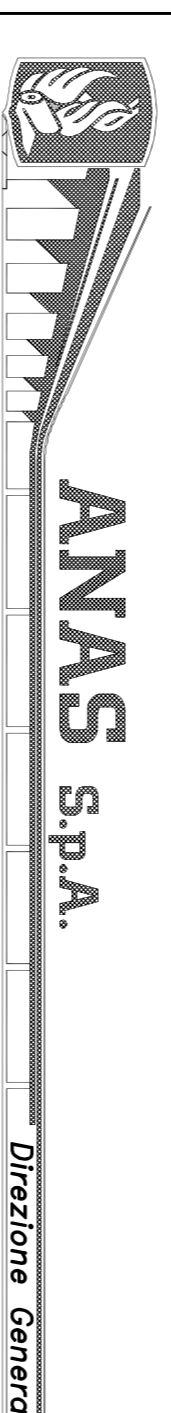

DG 48/04

MACROLOTTO N°2 - AUTOSTRADA SALERNO-REGGIO CALABRIA
LAVORI DI AMMODERNAMENTO ED ADEGUAMENTO AL TIPO 1/A DELLE NORME C.N.R./80 DEL TRATTO
DAL KM. 108+000 AL KM. 138+000 COMPOSTO DA SEGUENTI LOTTI UNIFICATI: 1-2-3-4-5
CODICE UNICO PROGETTO: F11 B14002/10000

CONTRAENTE GENERALE:

SIS S.c.a.s.
Via Invorio, 24/A - 10146 Torino
SACI COSTRUZIONI S.A. INC. S.p.A.
SIPAL S.p.A.

Consorzio Stabile fra le imprese:

Progettazione: SIPAL S.p.A. - Direttore Tecnico: Dott. Ing. Massimo COLUCCI
SIPAL S.p.A. - Direttore Lavori: Dott. Geol. Carlo ALESSIO
Dott. Ing. Adriano TURSO - Direttore Tecnico: Dott. Ing. Massimo COLUCCI
SIPAL S.p.A. - Direttore Lavori: Dott. Ing. Stefano PEROTTI
Dott. Ing. Stefano PEROTTI

PROGETTO COSTRUTTIVO

Titolo Elaborato:
INTERVENTI DI ADEGUAMENTO IN CORSO D'OPERA
GALLERIA NATURALE RENAZZA
TAVOLE DI RAFFRONTO - Profilo

Scala: 1 : 500

REV.	DESCRIZIONE	REDAITTO	DATA	VERIFICATO	DATA	APPROVATO	DATA
0	Prima emissione - Compilazione e approvazione lavori direzione site	V. Nardella	02/04/2014	A. Tassi	03/04/2014		
	Revisione tecnica approvazione del progetto costruttivo						

RESPONSABILE DEL PROCEDIMENTO: Visto Dott. Ing. Francesco RUOCCO