


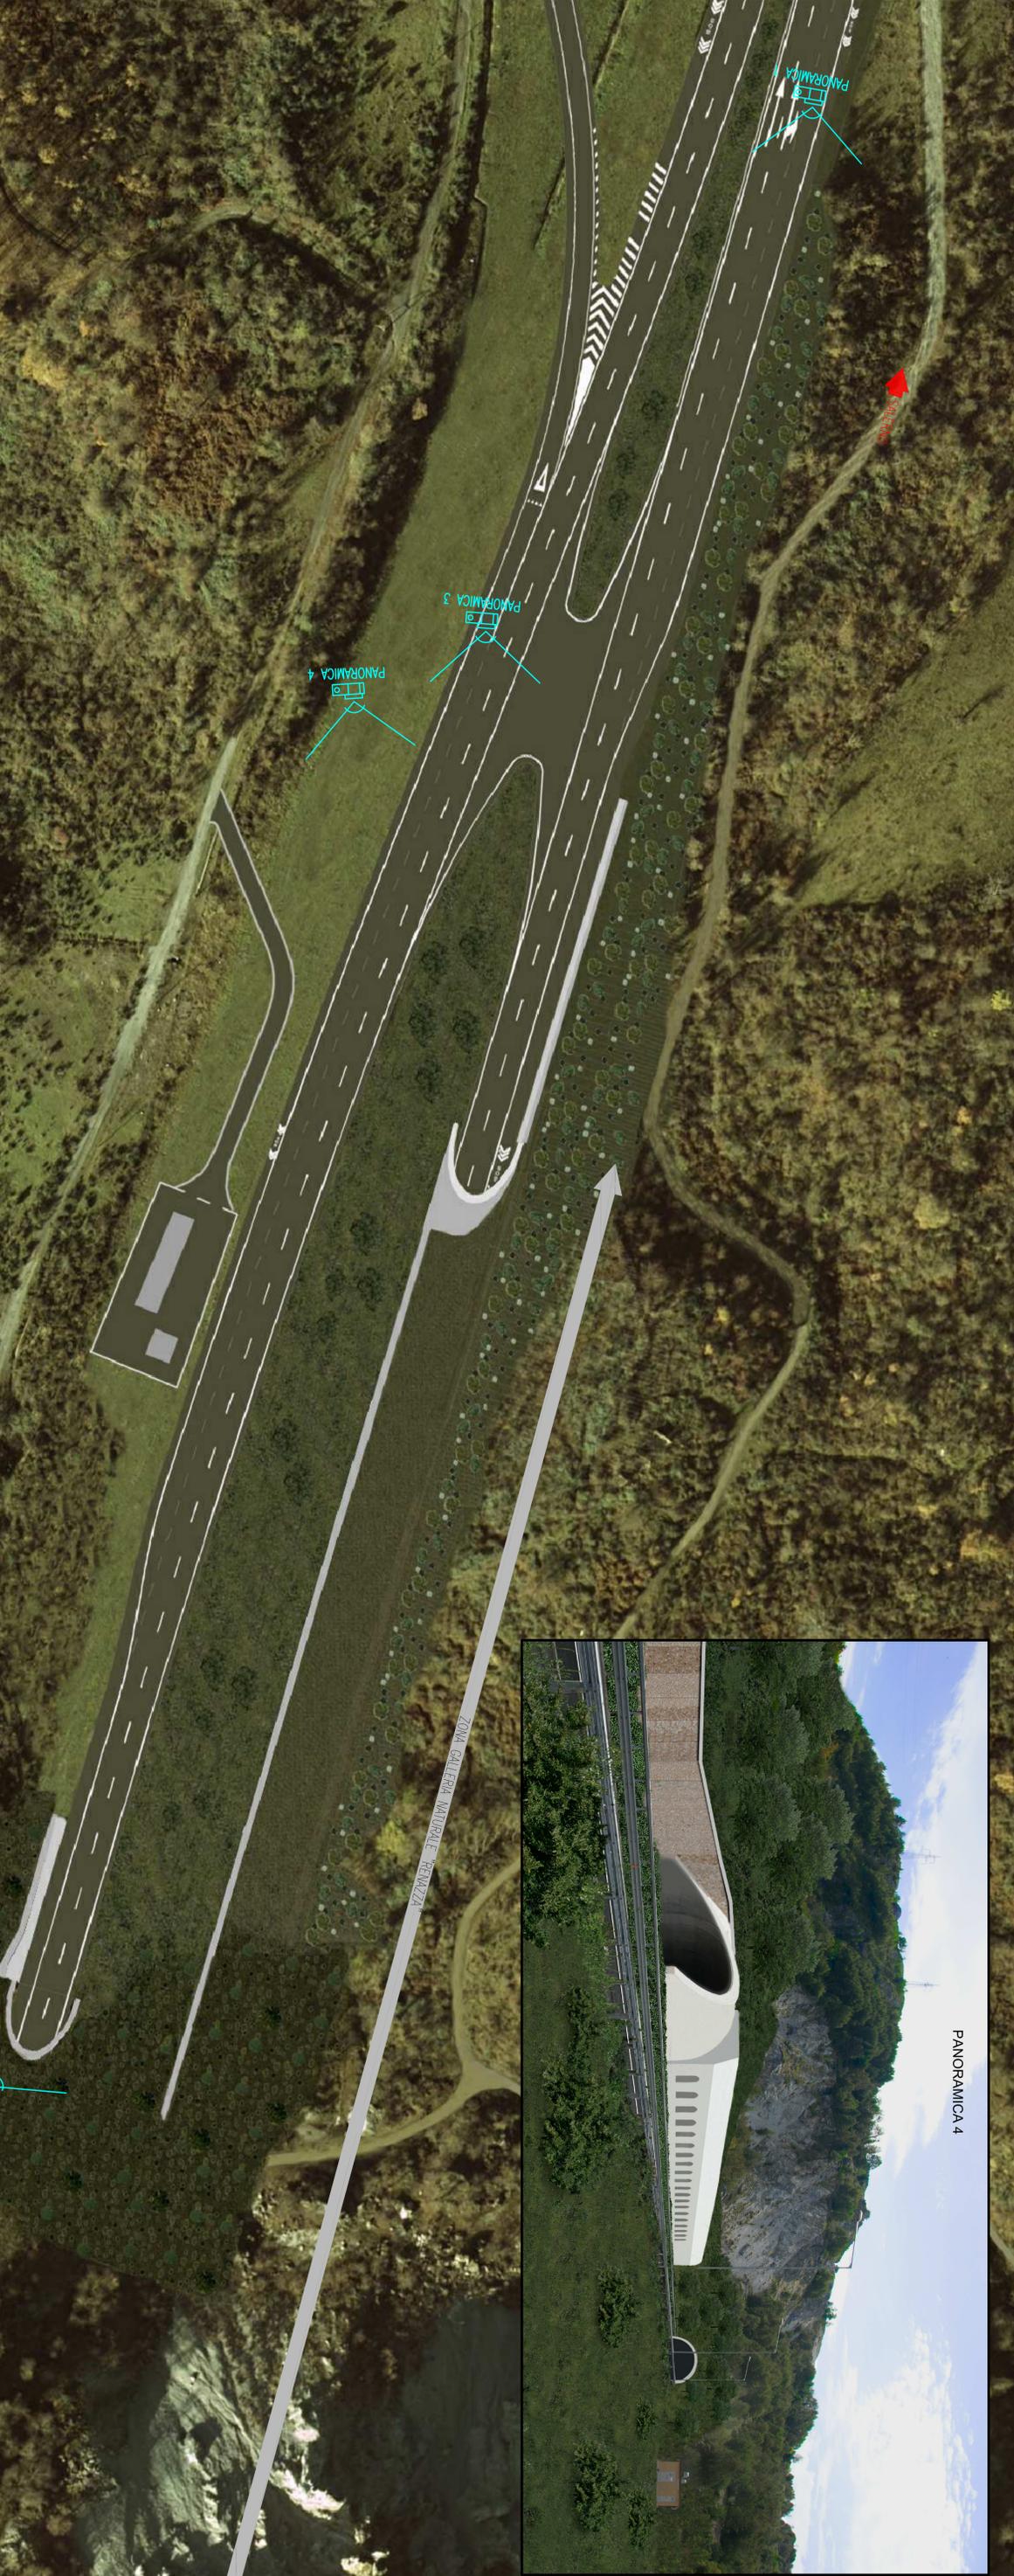

PANORAMICA 4



PANORAMICA 2


PANORAMICA 3

PANORAMICA 2

PANORAMICA 1



PIANTA CHIAVE

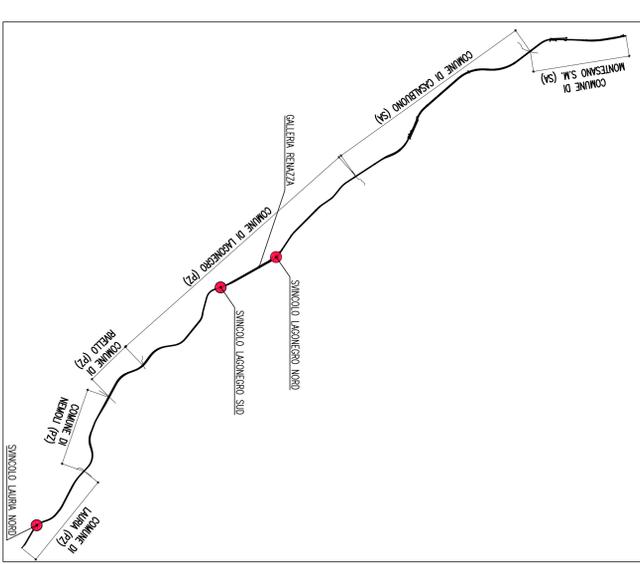

MATRICE DI REVISIONE

REV.	DESCRIZIONE MODIFICA
0	PRIMA EMISSIONE
1	
2	

ANAS S.p.A.

MACROLOTTO N°2 - AUTOSTRADA SALERNO-REGGIO CALABRIA
LAVORI DI AMMODERNAMENTO ED ADEGUAMENTO AL TIPO I/A DELLE NORME C.N.R.80 DEL TRATTO
DAL KM. 108+000 AL KM. 139+500 COMPRESO DEI SEGUENTI LOTTI UMBICANTI: 1-2-3-4-5
CODICE UNICO PROGETTO: FT1 B1404210000

CONTRAENTE GENERALE:
SIS S.p.A.
Via Invito, 24/A - 10146 Torino

PROGETTISTA:
SIPAL S.p.A.
Direttore Tecnico: GSD
Onere degli Impieghi: Provincia di Salerno - V. 1400

CONTRATTORE GENERALE:
SIS S.p.A.
SIPAL S.p.A.
SIPAL S.p.A.

PROGETTO COSTRUTTIVO:
SIS S.p.A.
Direttore Lavori: SPM INGEGNERIA SPA S.r.l.
Onere del Progetto: Provincia di Salerno - V. 255

INTERVENTI DI ADEGUAMENTO IN CORSO D'OPERA GALERIA NATURALE RENNAZZA RENDERING

REV.	STADIONE	DATA	OPERAZIONE	DATA	OPERAZIONE	DATA
0	0	0	0	0	0	0

RESPONSABILE DEL PROCEDIMENTO: _____
Visto: Dott. Ing. Francesco RUOCCO