




PROGR. Km 15+848.00
(SCALA 1 : 100)

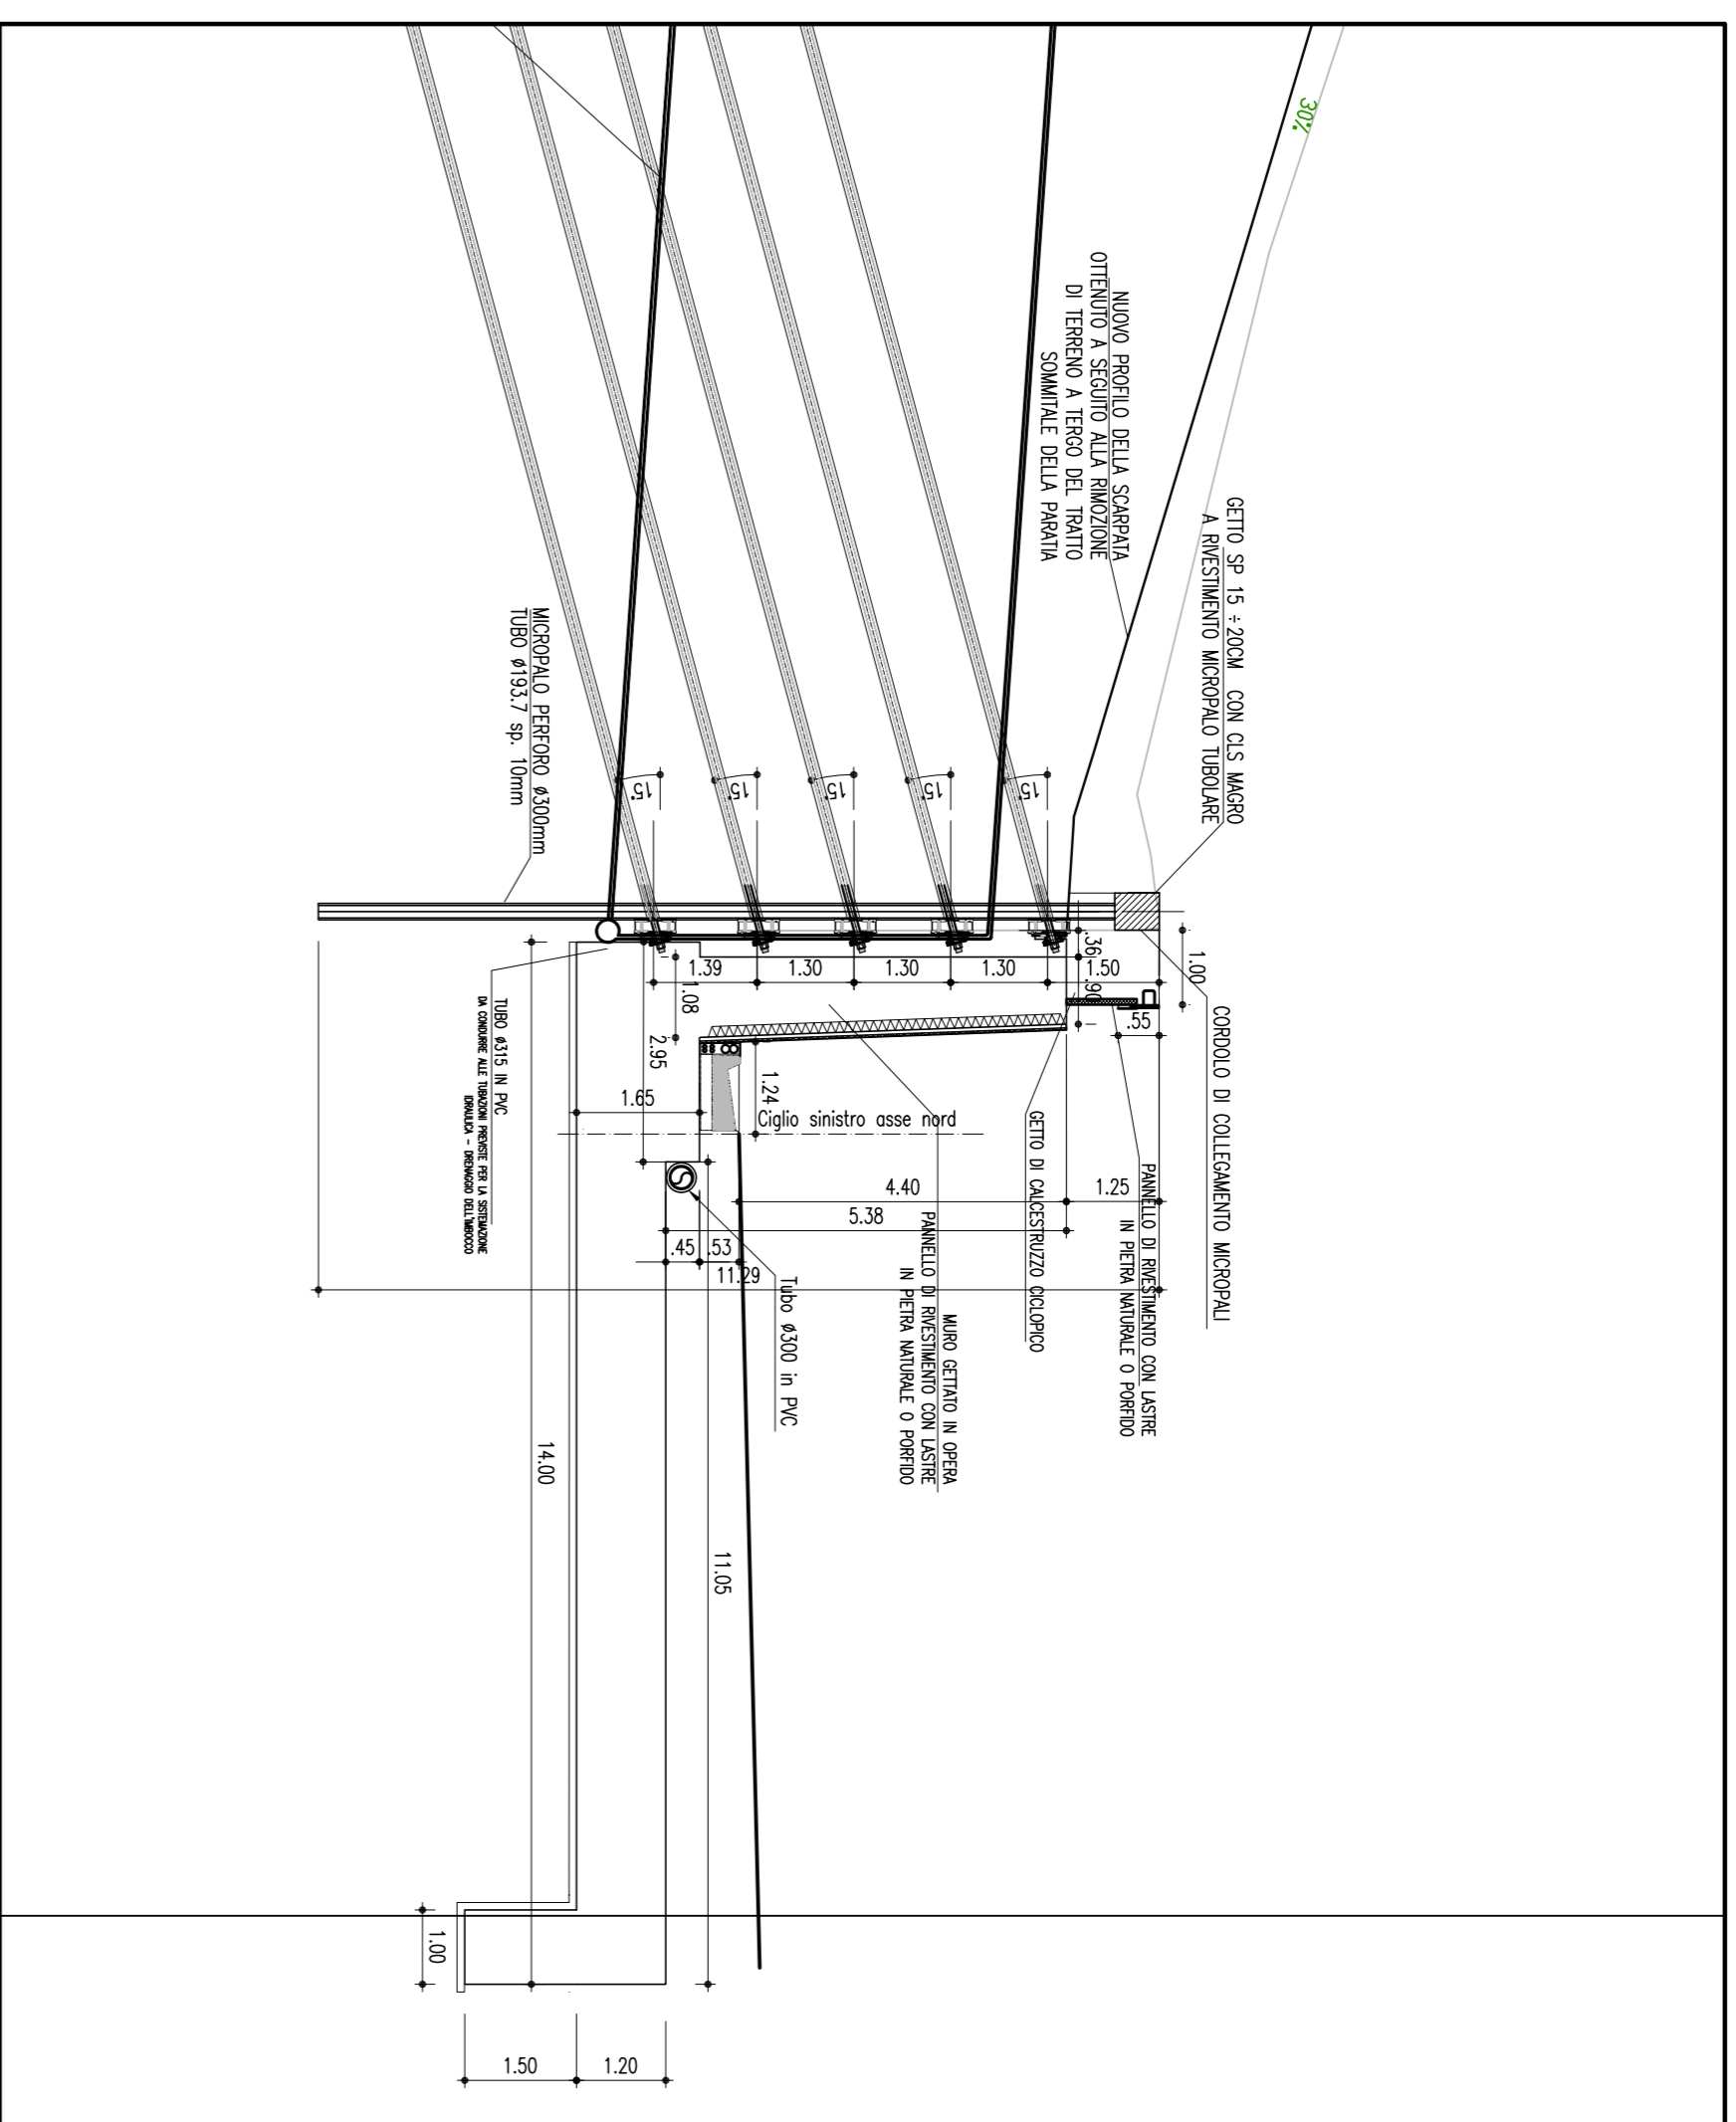

PROGR. Km 15+849.00
(SCALA 1 : 100)

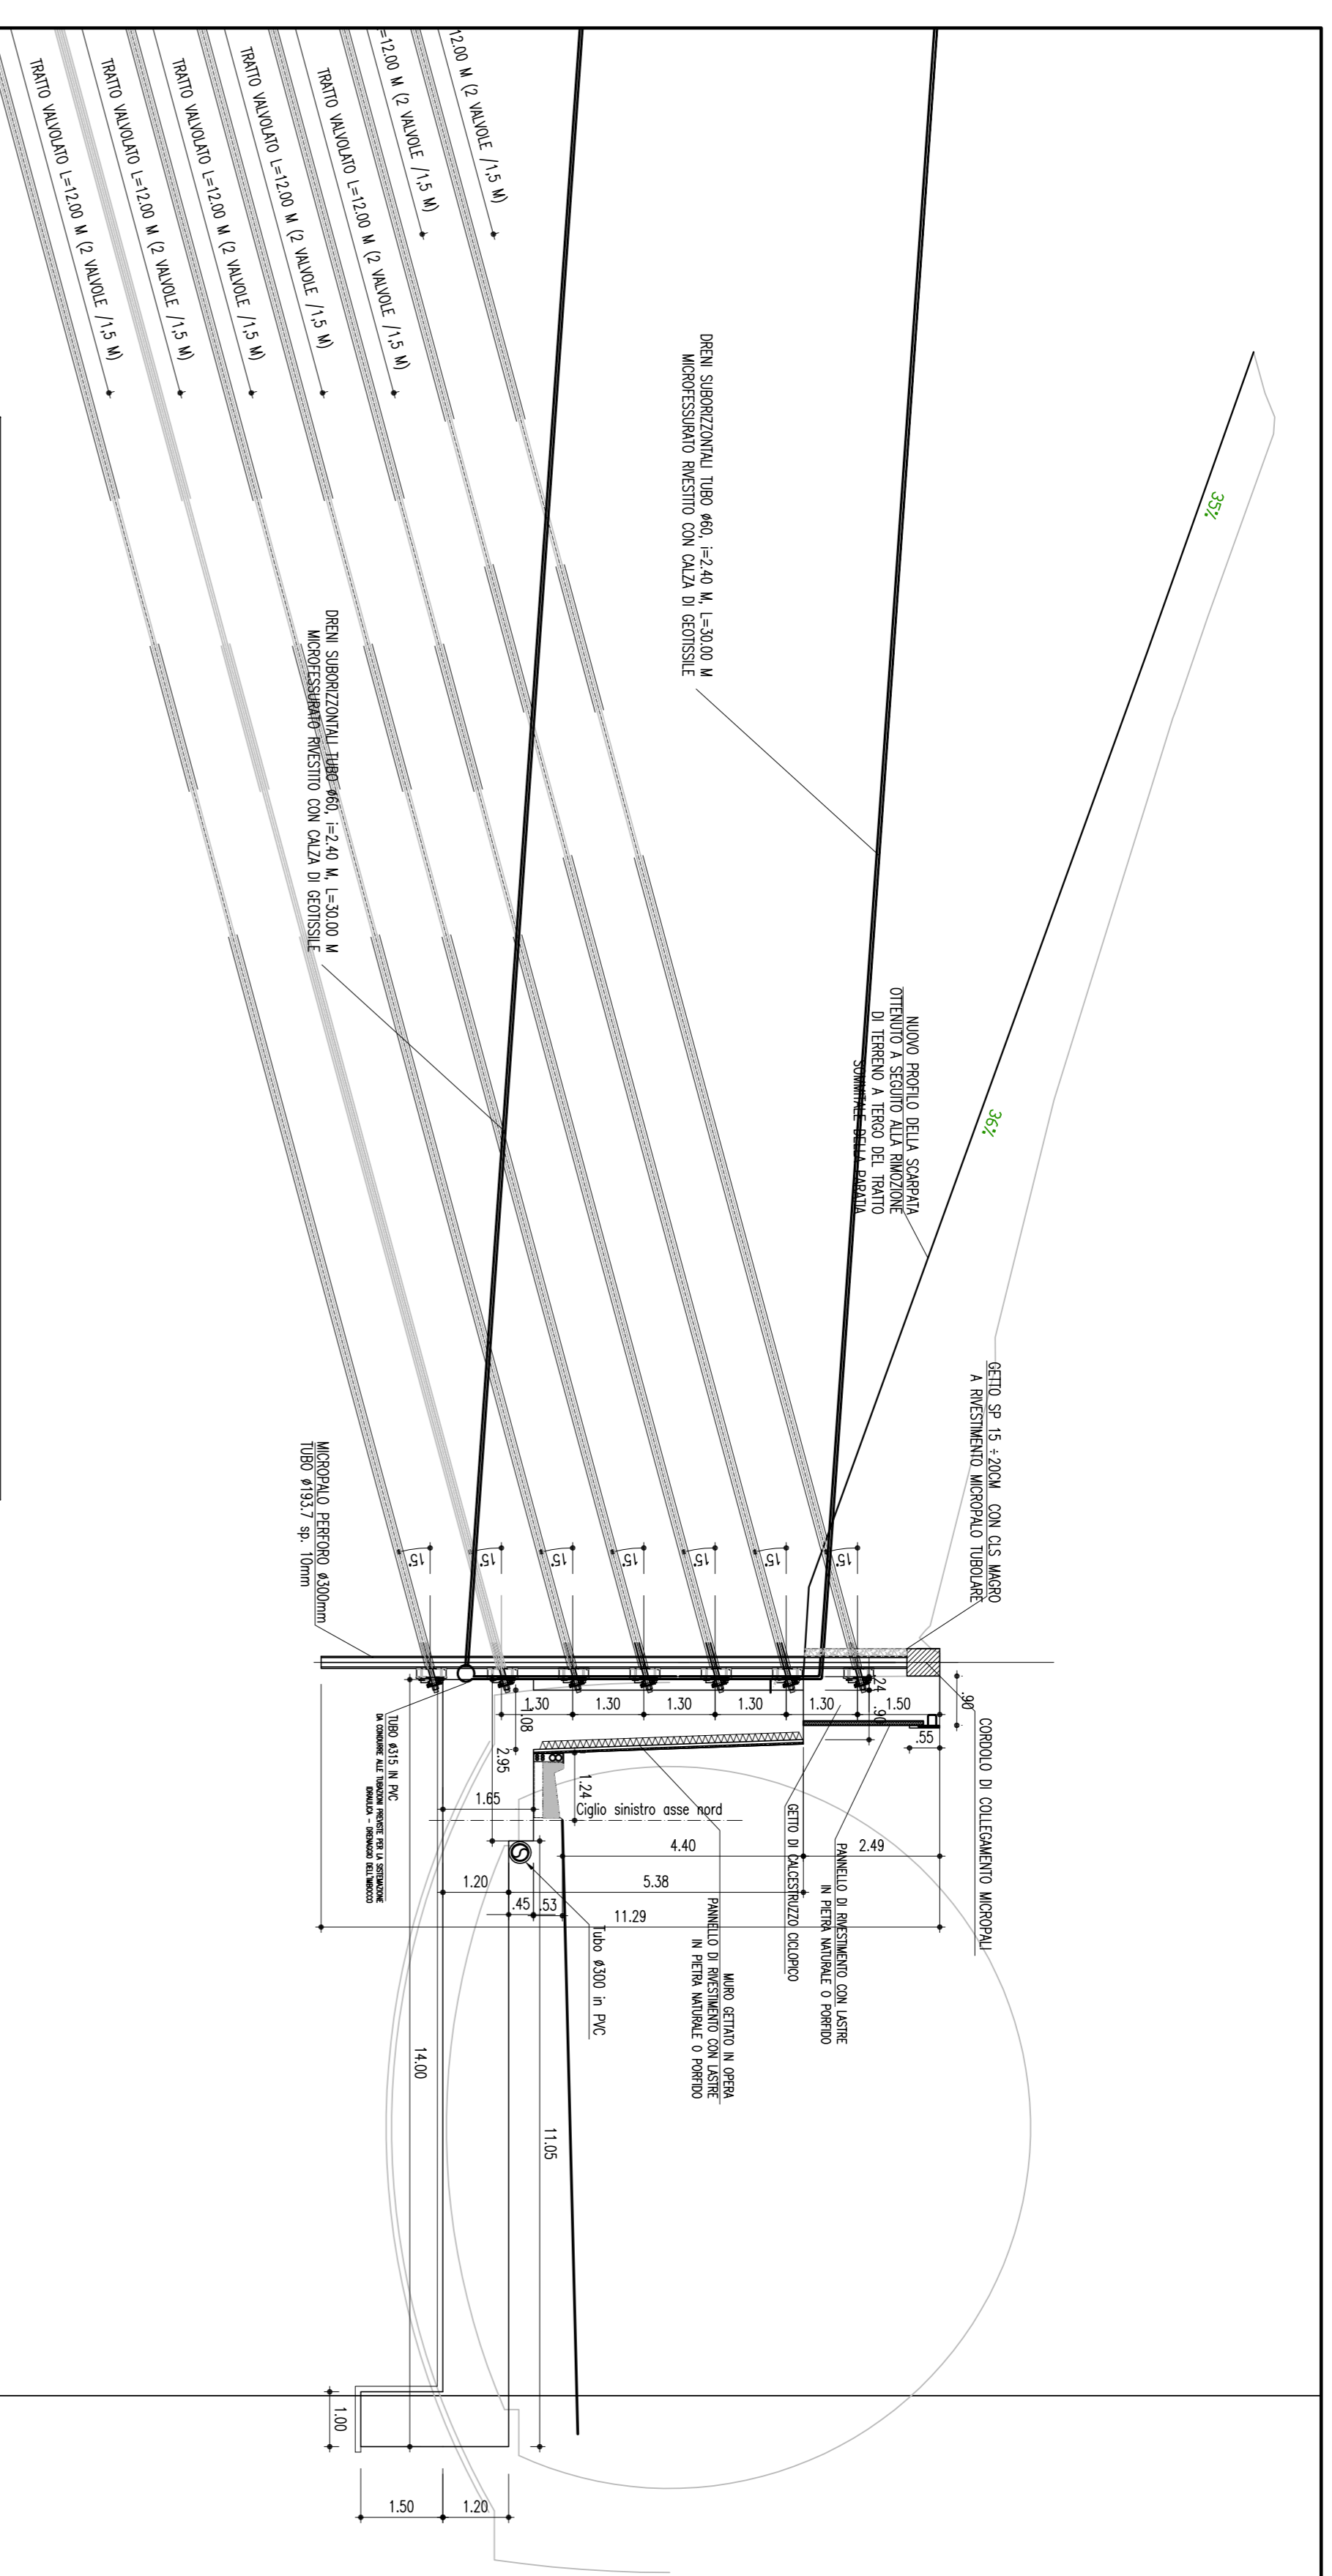

PROGR. Km 15+849.10
(SCALA 1 : 100)

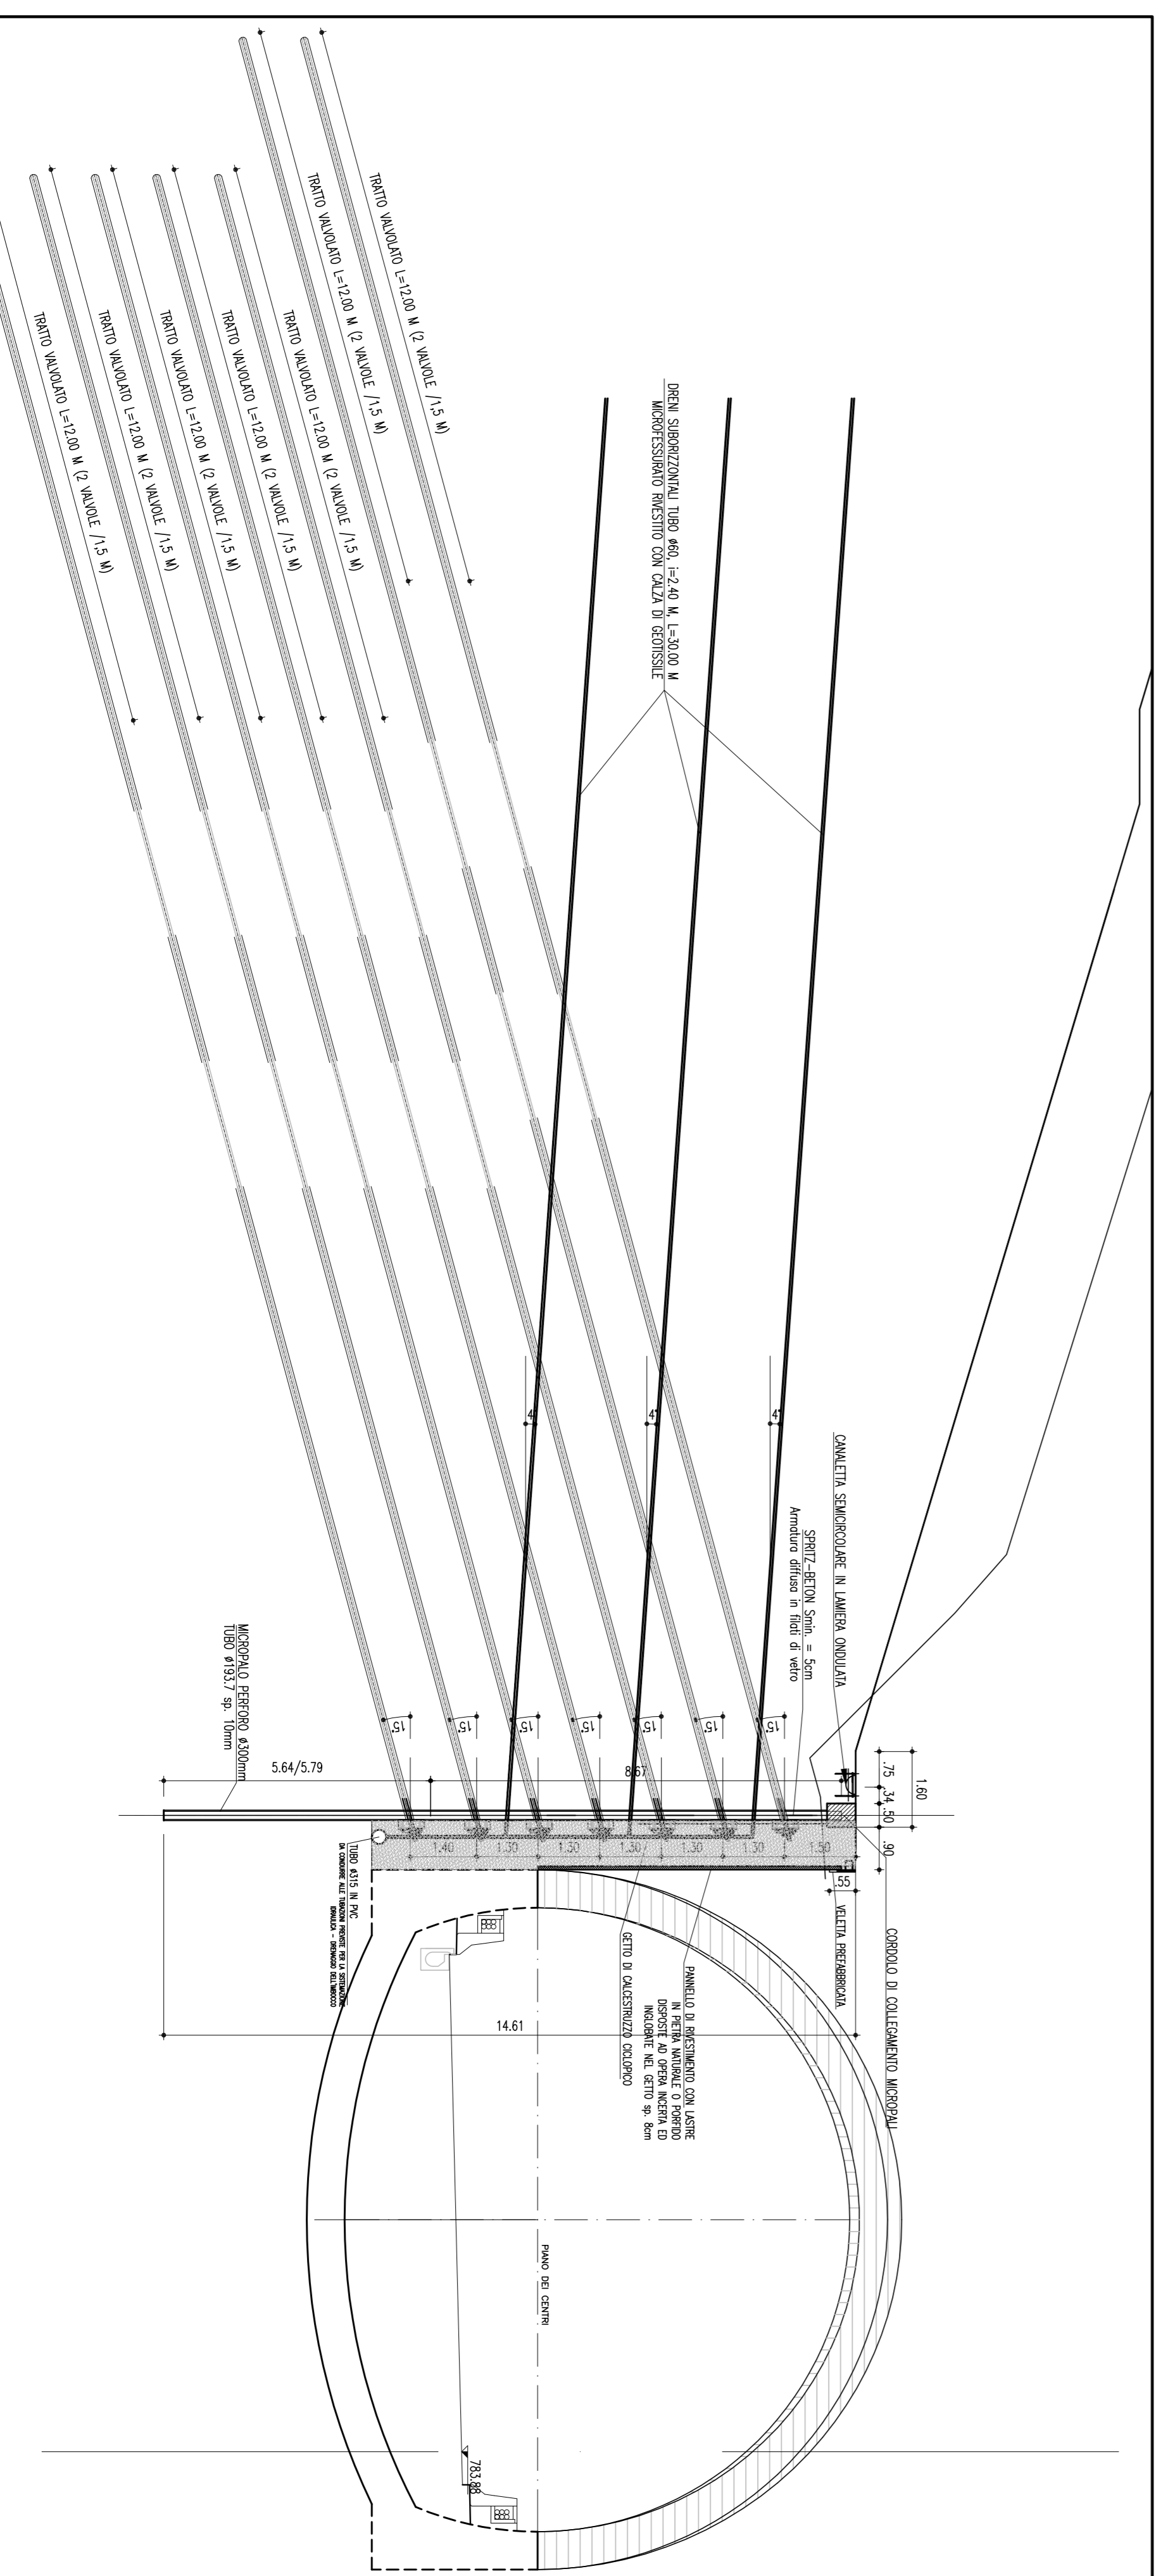

MATRICE DI REVISIONE

REV.	DESCRIZIONE MODIFICA
0	PRIMA EMISSIONE
1	Modifica delle pendenze delle scarpate.
2	Sostituzione di tranti a trefoili con tranti tubolari con tratto avvolto.
3	Predisposizione di dreni suborizzontali - Eliminate il pannello di rivestimento in pietra.
4	Revisione - Perizia di Variante ai sensi dell'art.7 quater comma 5 del C.S.A.
5	AGGIORNAMENTO DEL RINTEGRO PERMITS ANISSANE IL TRATTO DI PARATA
6	NON INTERESSATO DAL RINTEGRO DELLA CALZATA ASSISTENZIALE
7	AGGIORNAMENTO SEZIONI

AGGIORNAMENTO SEZIONI

ANAS S.p.A. Direzione Generale

DG 48104

MACROLOTTO N°2 - AUTOSTRADA SALERNO-REGGIO CALABRIA
LAVORI DI AMMODERNAMENTO ED ADEGUAMENTO AL TIPO 1/A DELLE NORME C.N.R./80 DEL TRATTO DAL KM. 108+000 AL KM. 139+000 COMPRESO DAI SEGUITI LOTTI UNIFICATI: 1-2-3-4-5
CODICE UNICO PROGETTO: P11 B040021000

Consorzio Stabile fra le Imprese:

CONTRAENTE GENERALE: SIS S.c.p.a. Via Inverdi, 24/A - 10146 Torino

Progettazione: **SIPAL** S.p.A. Direzione Tecnica

Responsabile Progettazione: **SIPAL** S.p.A. Direzione Lavori

Geologo: **SPM** S.p.A. INGEGNERIA SPM S.r.l. Dott. Ing. Stefano Perrotti

PROGETTO COSTRUTTIVO

Titolo Elaborato:

OPERE PARTE MINORI - OPERE PROVVISORIALI - PARATE
Parata di micropali asse NORD a Progr. Km 15+804,20
Sezioni trasversali berlinese - Tav. 1

Scale: 1:100

REVISIONE: [0][4][8][0][4][P][C][0][2][0][P][0][7][0][0][0][2][0][1][0][4]

REVISIONE: [0] Prima emissione - Progetto di modello propositivo di seni dell'art. 7 quater

REVISIONE: [1] Revisione - Progetto di modello propositivo di seni dell'art. 7 quater (modifiche ad S&S)

REVISIONE: [2] Revisione - Perizia di Variante ai sensi dell'art. 7 quater comma 3 del C.S.A.

REVISIONE: [3] Revisione - Progetto di modello propositivo di seni dell'art. 7 quater (modifiche ad S&S)

REVISIONE: [4] Revisione - Progetto di modello propositivo di seni dell'art. 7 quater (modifiche ad S&S)

REV.	DESCRIZIONE	REDAITTO	DATA	VERIFICATO	DATA	APPROVATO	DATA
0	Prima emissione - Progetto di modello propositivo di seni dell'art. 7 quater	A. Bonai	16/01/2008	N. Trovati	16/01/2008	N. Trovati	17/01/2008
1	Revisione - Progetto di modello propositivo di seni dell'art. 7 quater (modifiche ad S&S)	F. Squitro	22/01/2008	A. Turo	22/01/2008	N. Trovati	22/01/2008
2	Revisione - Perizia di Variante ai sensi dell'art. 7 quater comma 3 del C.S.A.	A. Turo	24/02/2011	A. Turo	24/02/2011	N. Trovati	25/02/2011
3	Revisione - Progetto di modello propositivo di seni dell'art. 7 quater (modifiche ad S&S)	F. Squitro	02/12/2011	T. Di Bari	02/12/2011	N. Trovati	02/12/2011
4	Revisione - Progetto di modello propositivo di seni dell'art. 7 quater (modifiche ad S&S)	M. Rinaldi	16/01/2014	C. Amadio	17/01/2014	C. Marone	16/01/2014

RESPONSABILE DEL PROCEDIMENTO: **Dot. Ing. Francesco RUOCCO**

Viso: **Dot. Ing. Francesco RUOCCO**