




PIANTA
(SCALA 1 : 100)

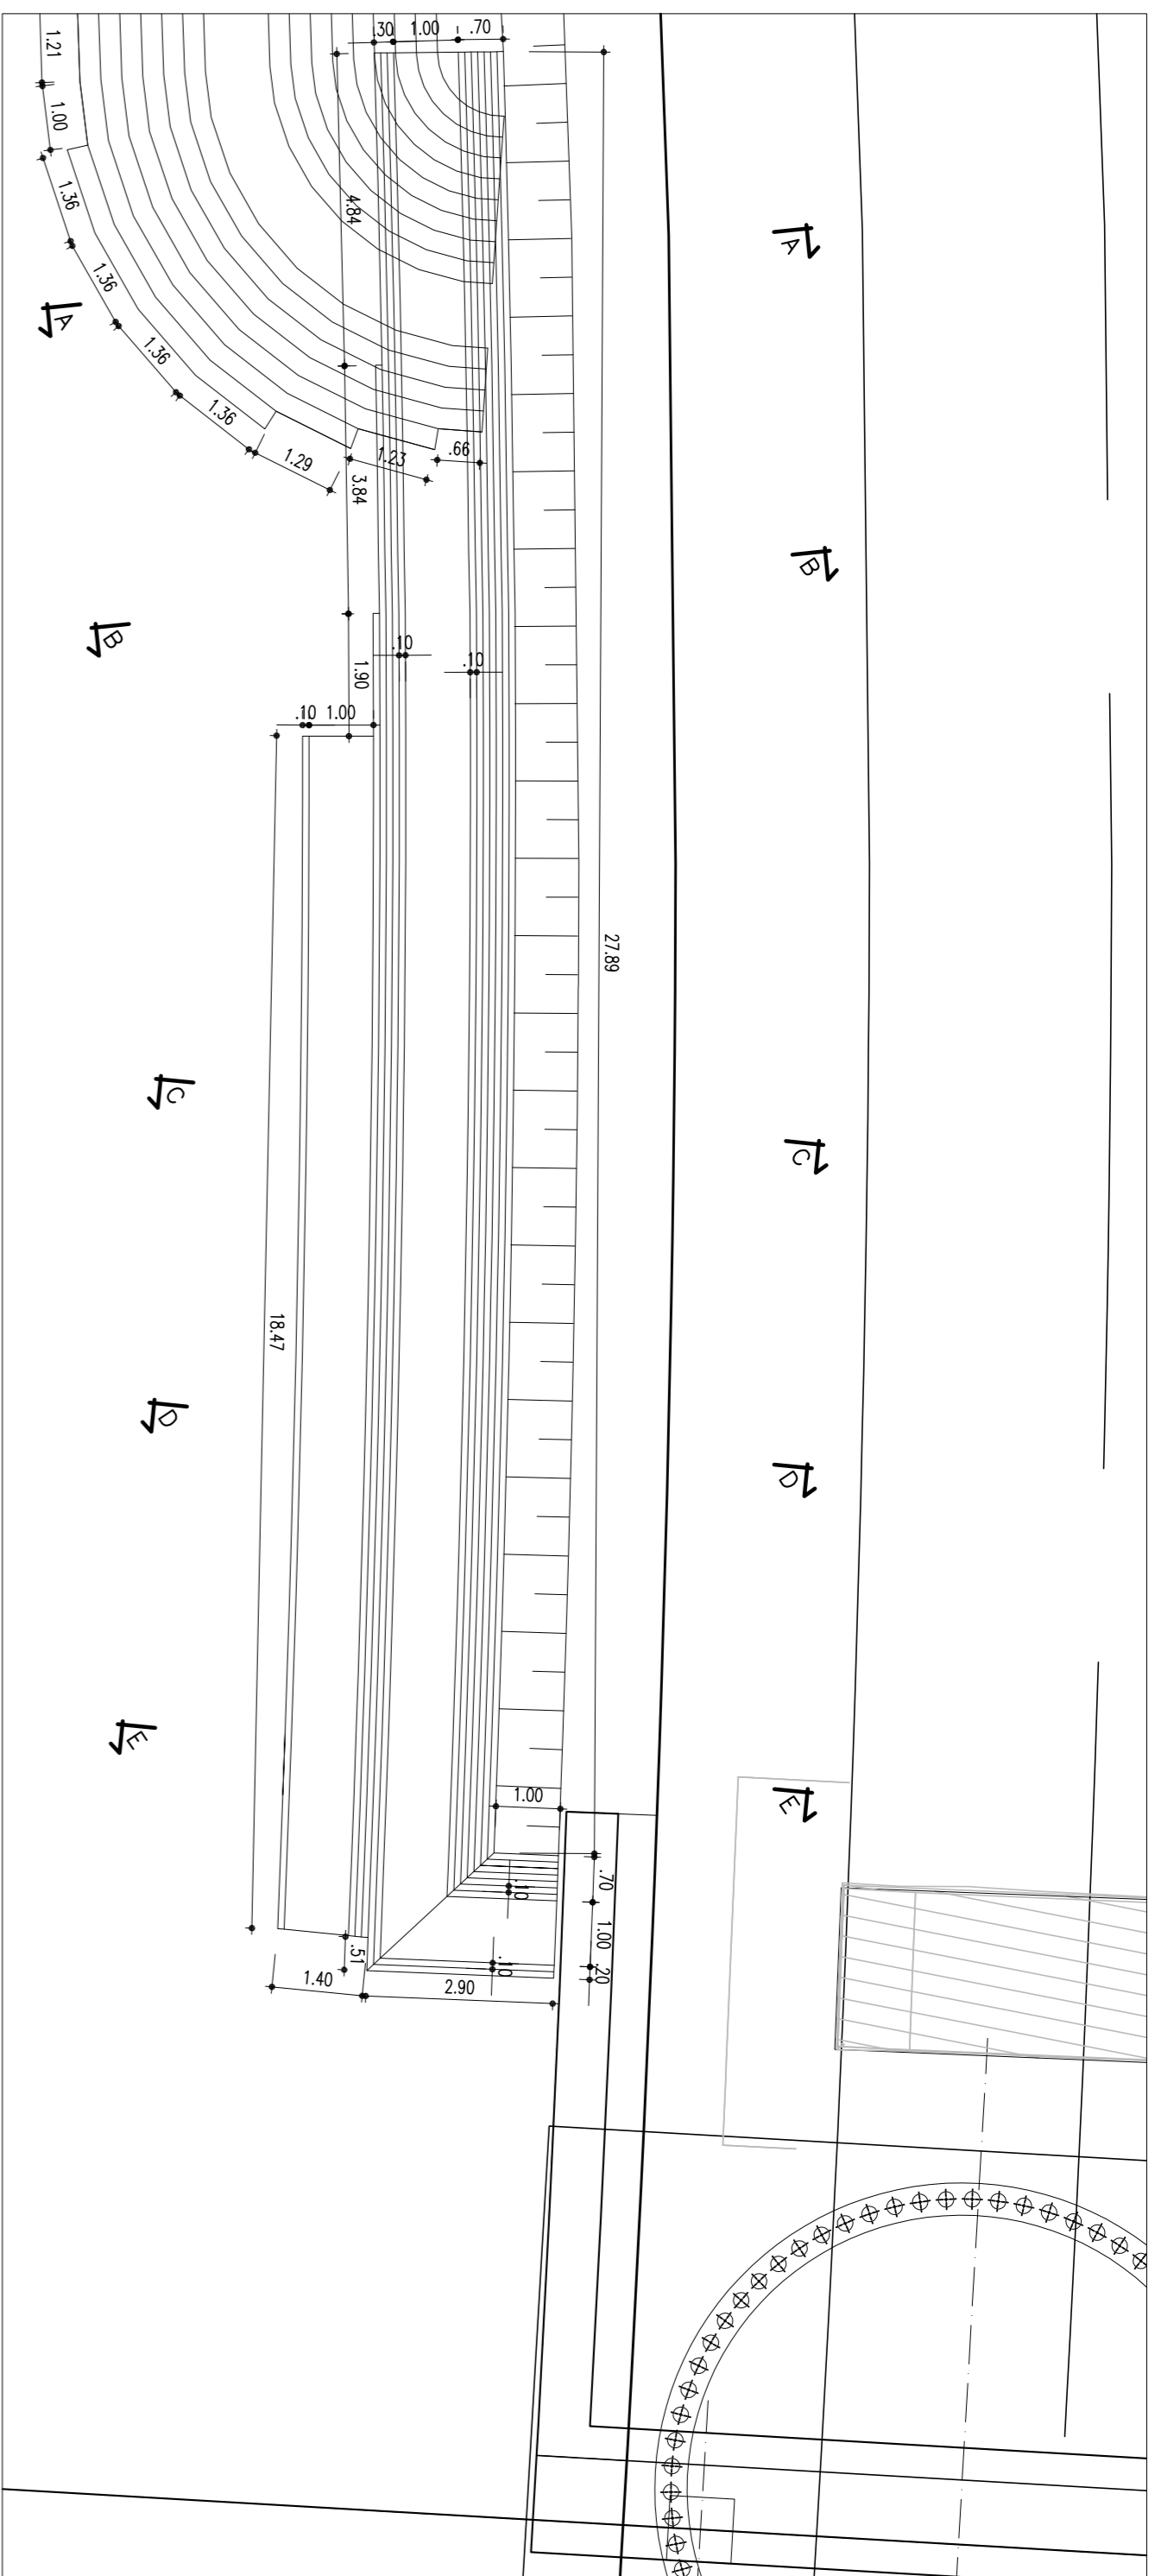


SEZIONE C-C
(SCALA 1 : 100)

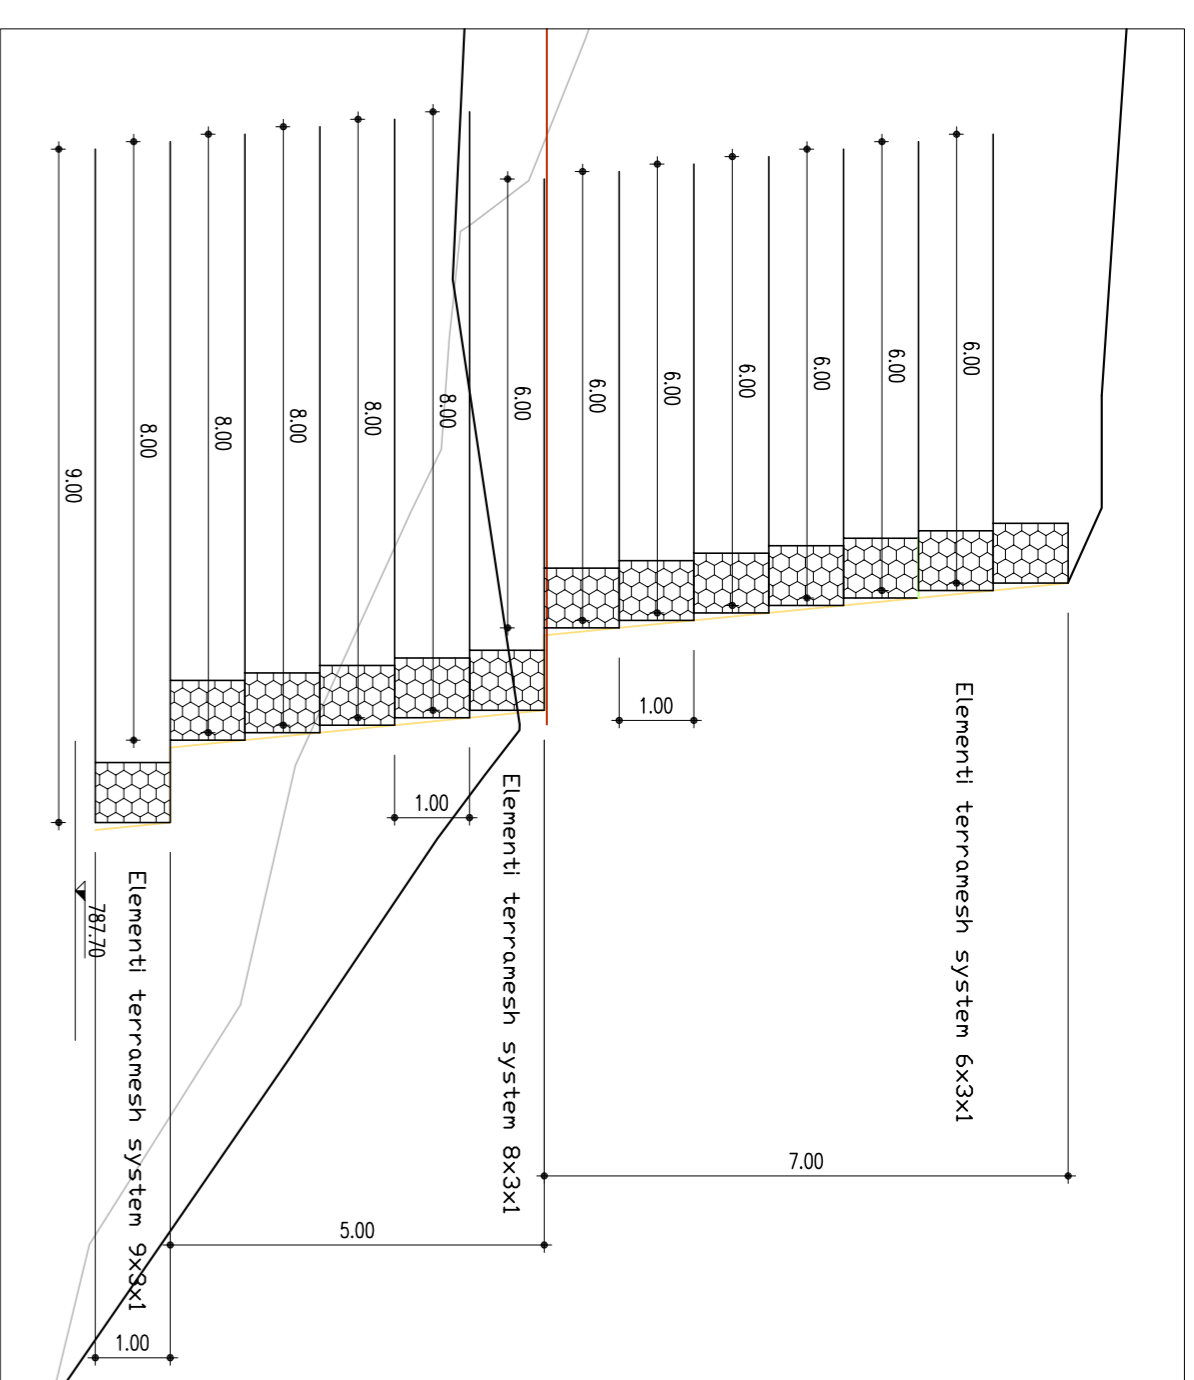


STRALCIO PLANIMETRICO
(SCALA 1 : 1000)

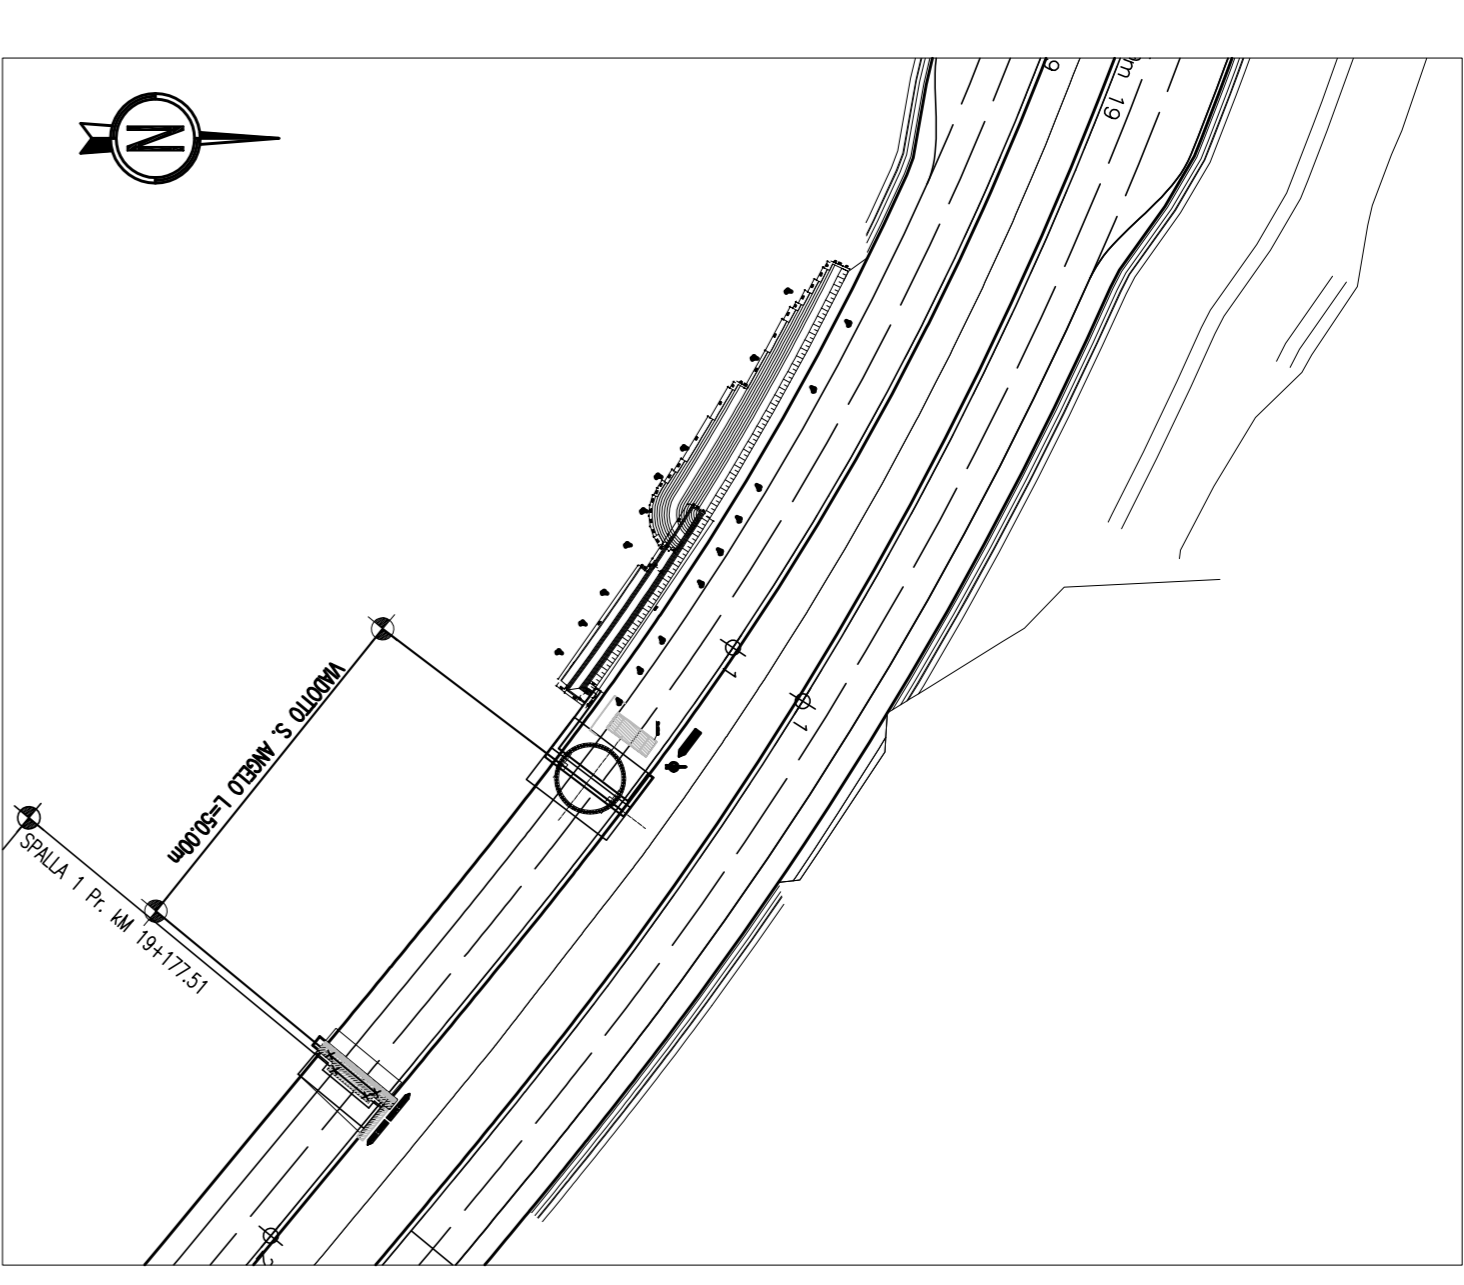


SEZIONE A-A
(SCALA 1 : 100)

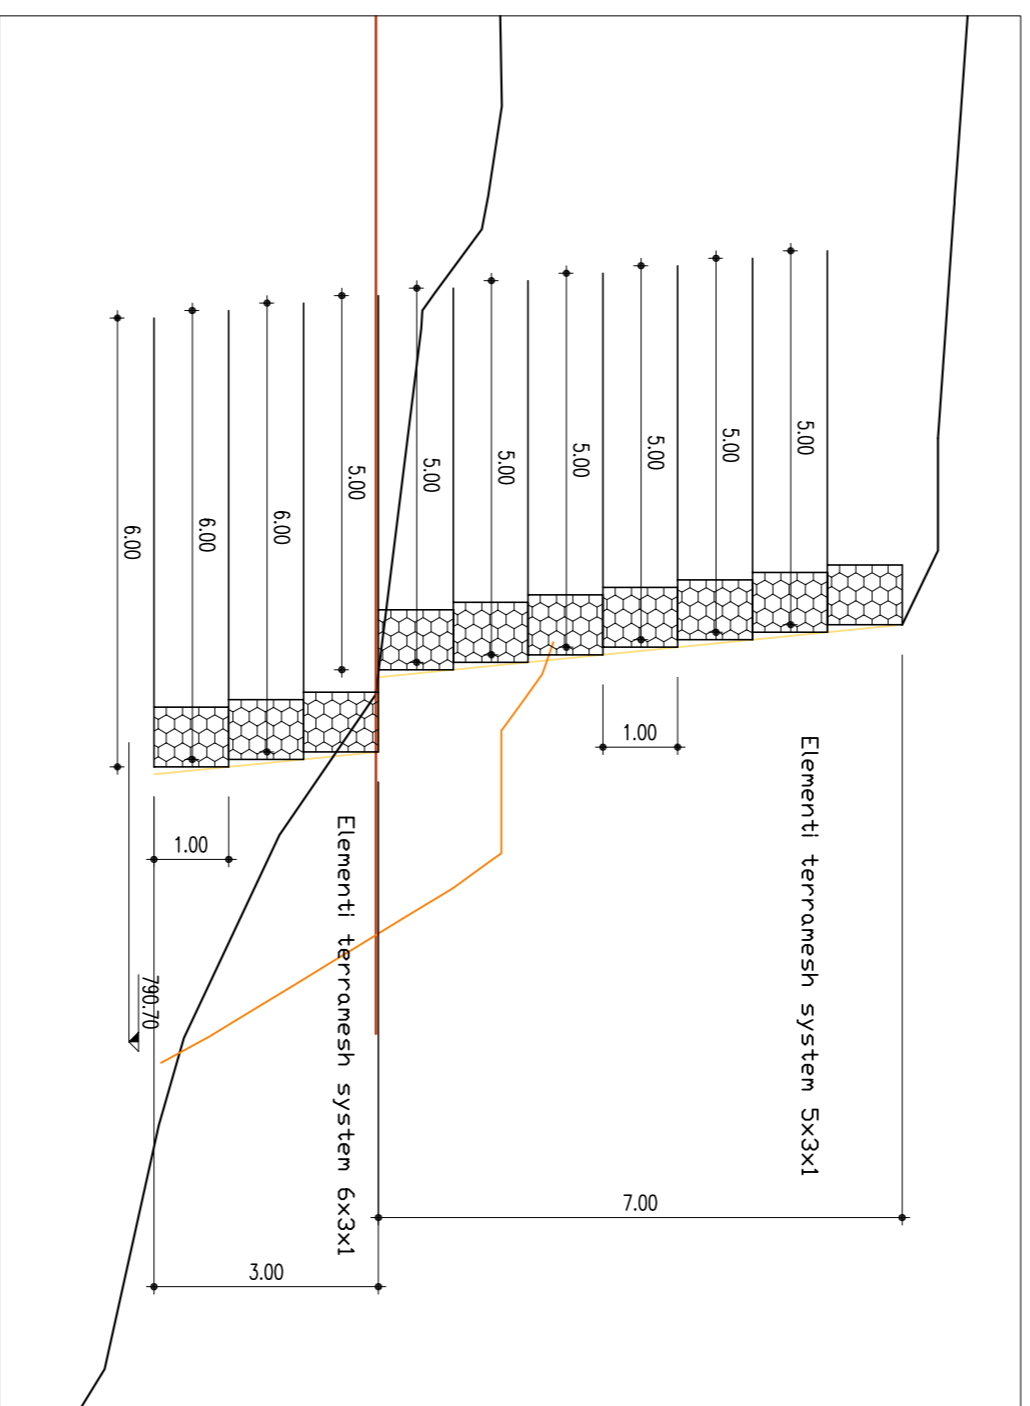


SEZIONE B-B
(SCALA 1 : 100)

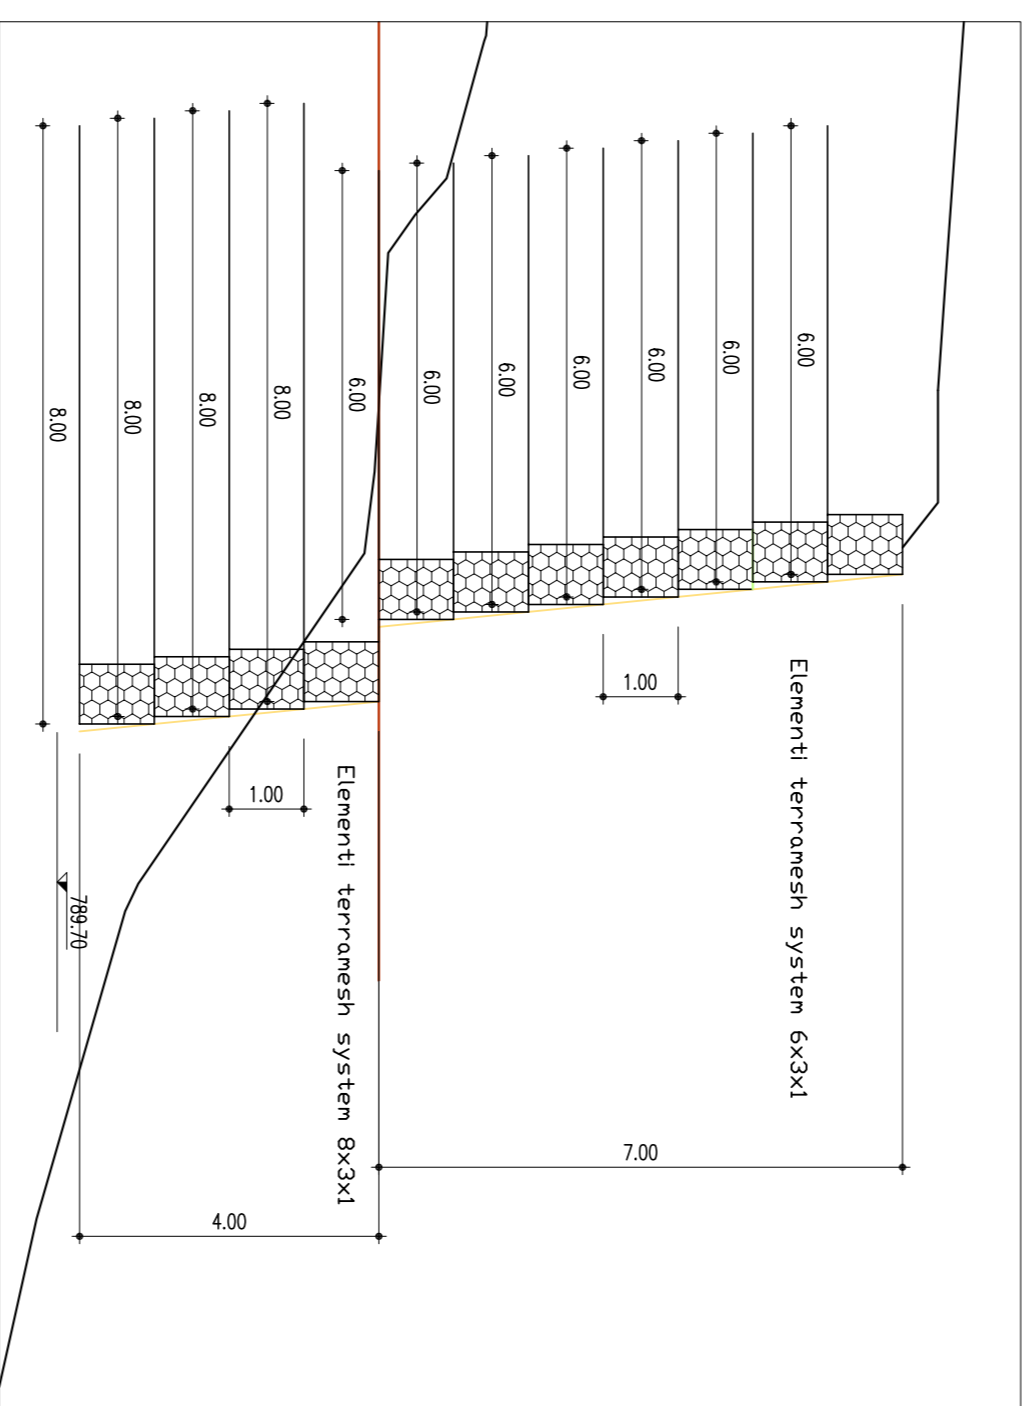


SEZIONE D-D
(SCALA 1 : 100)

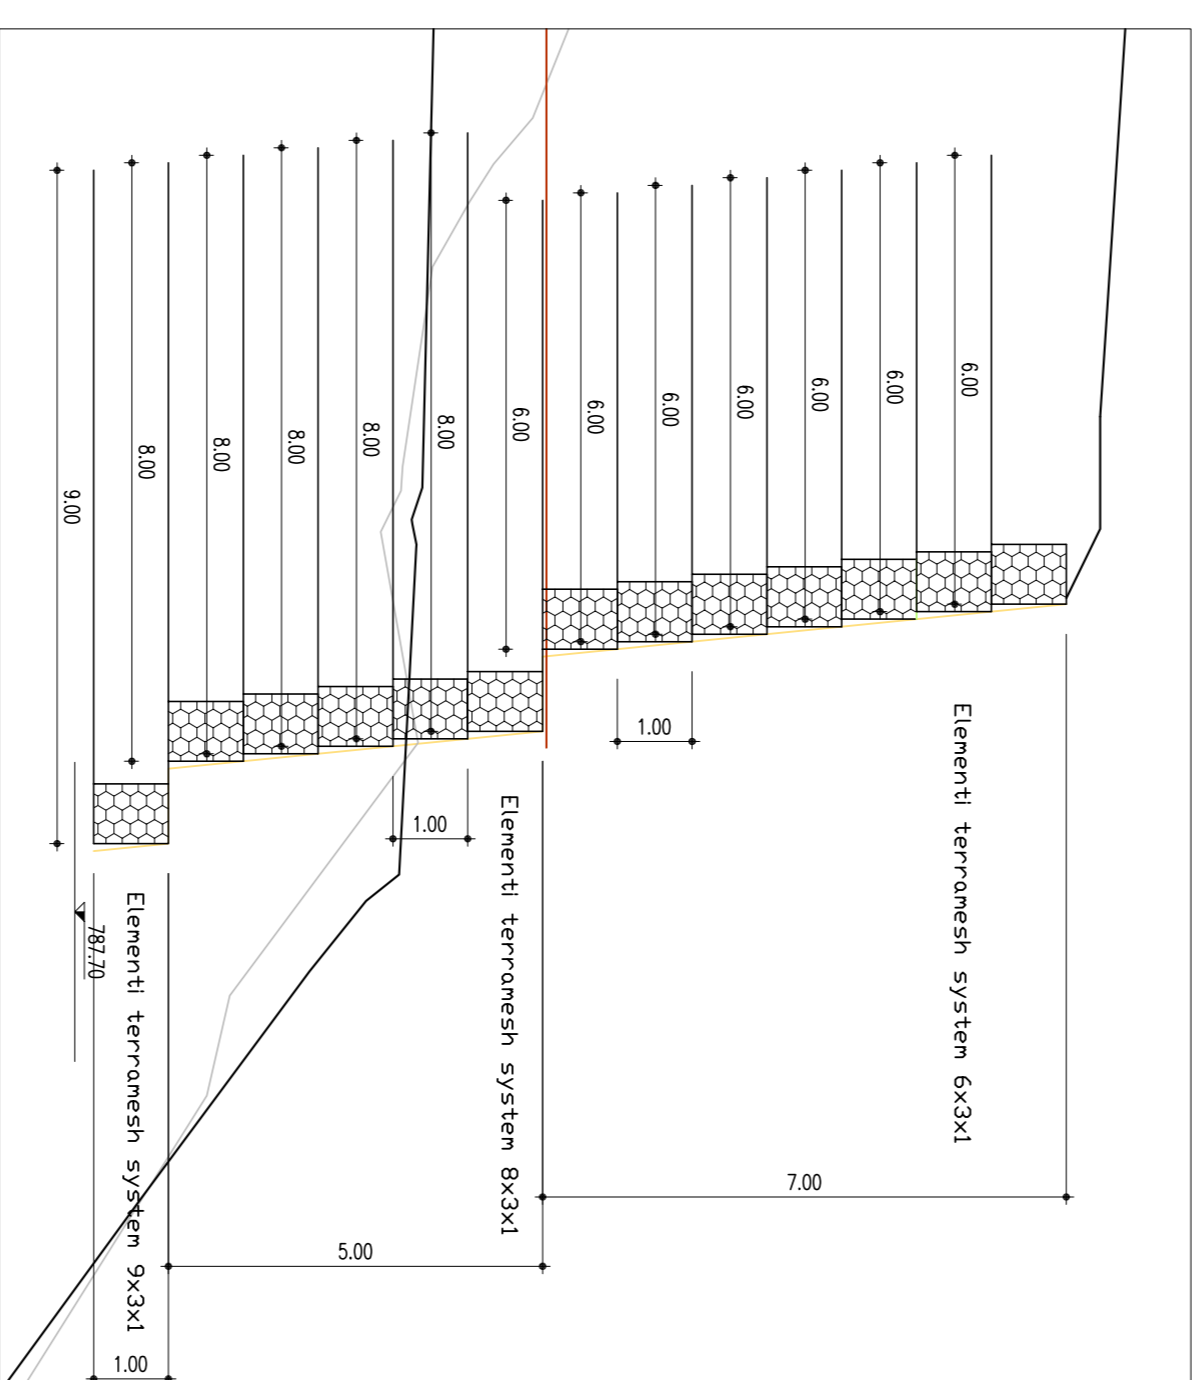

SEZIONE E-E
(SCALA 1 : 100)

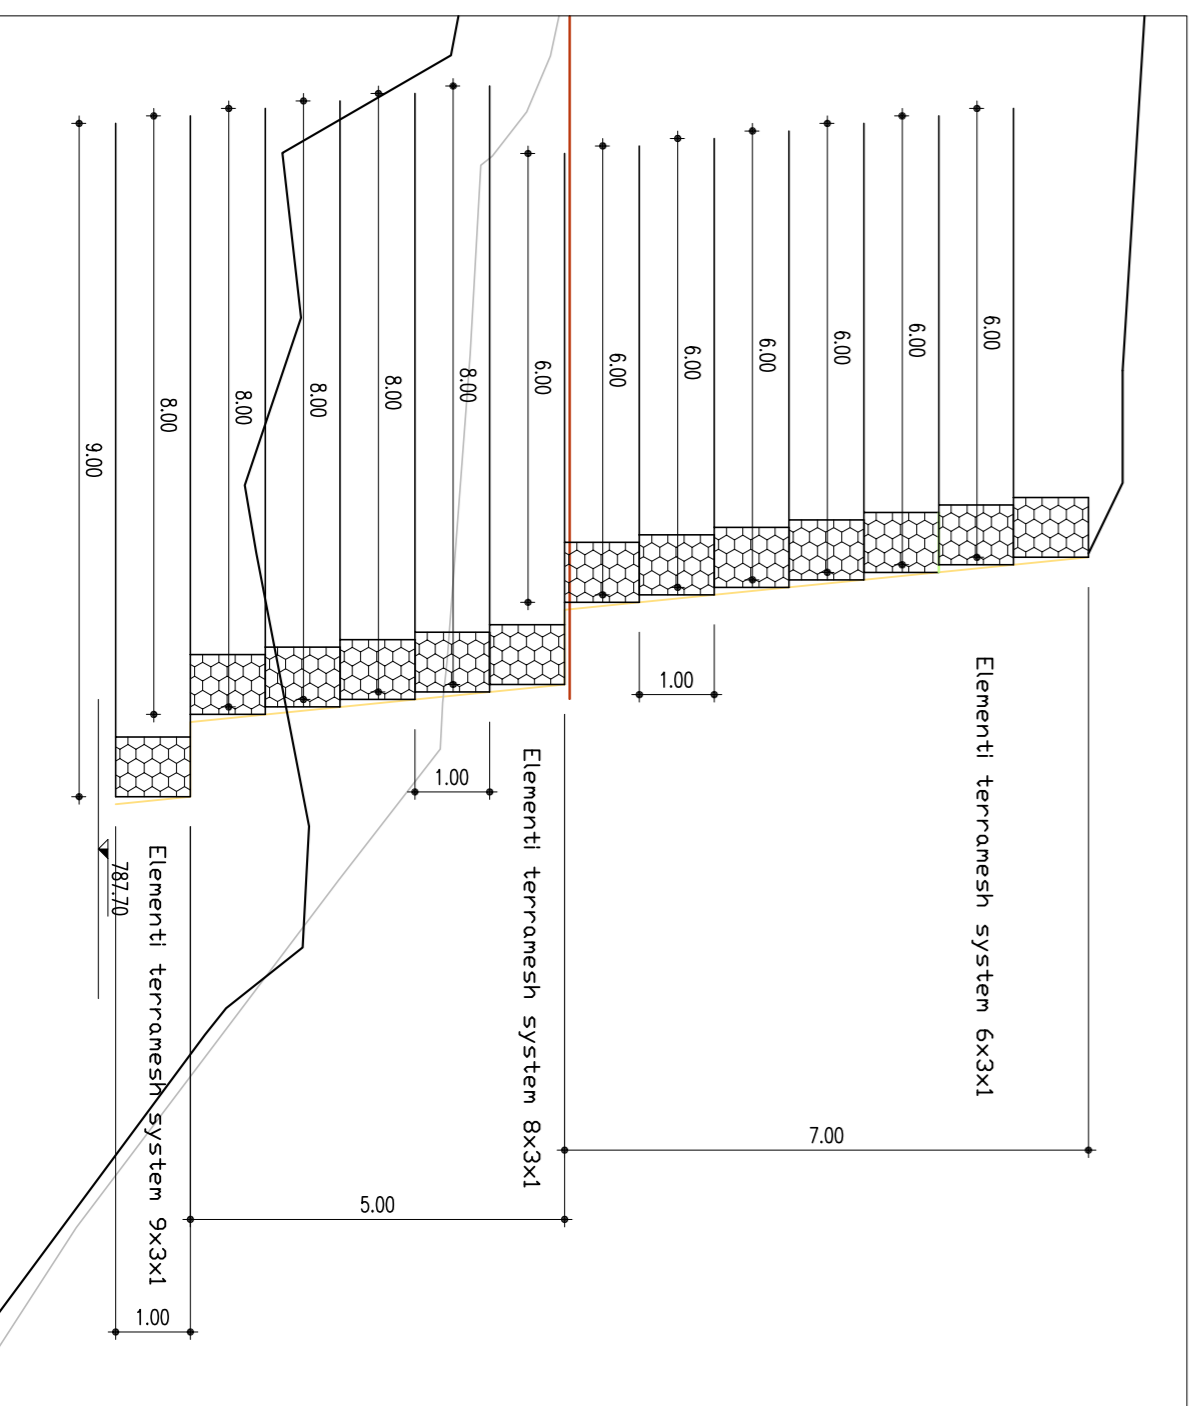


SVILUPPATA
(SCALA 1 : 100)

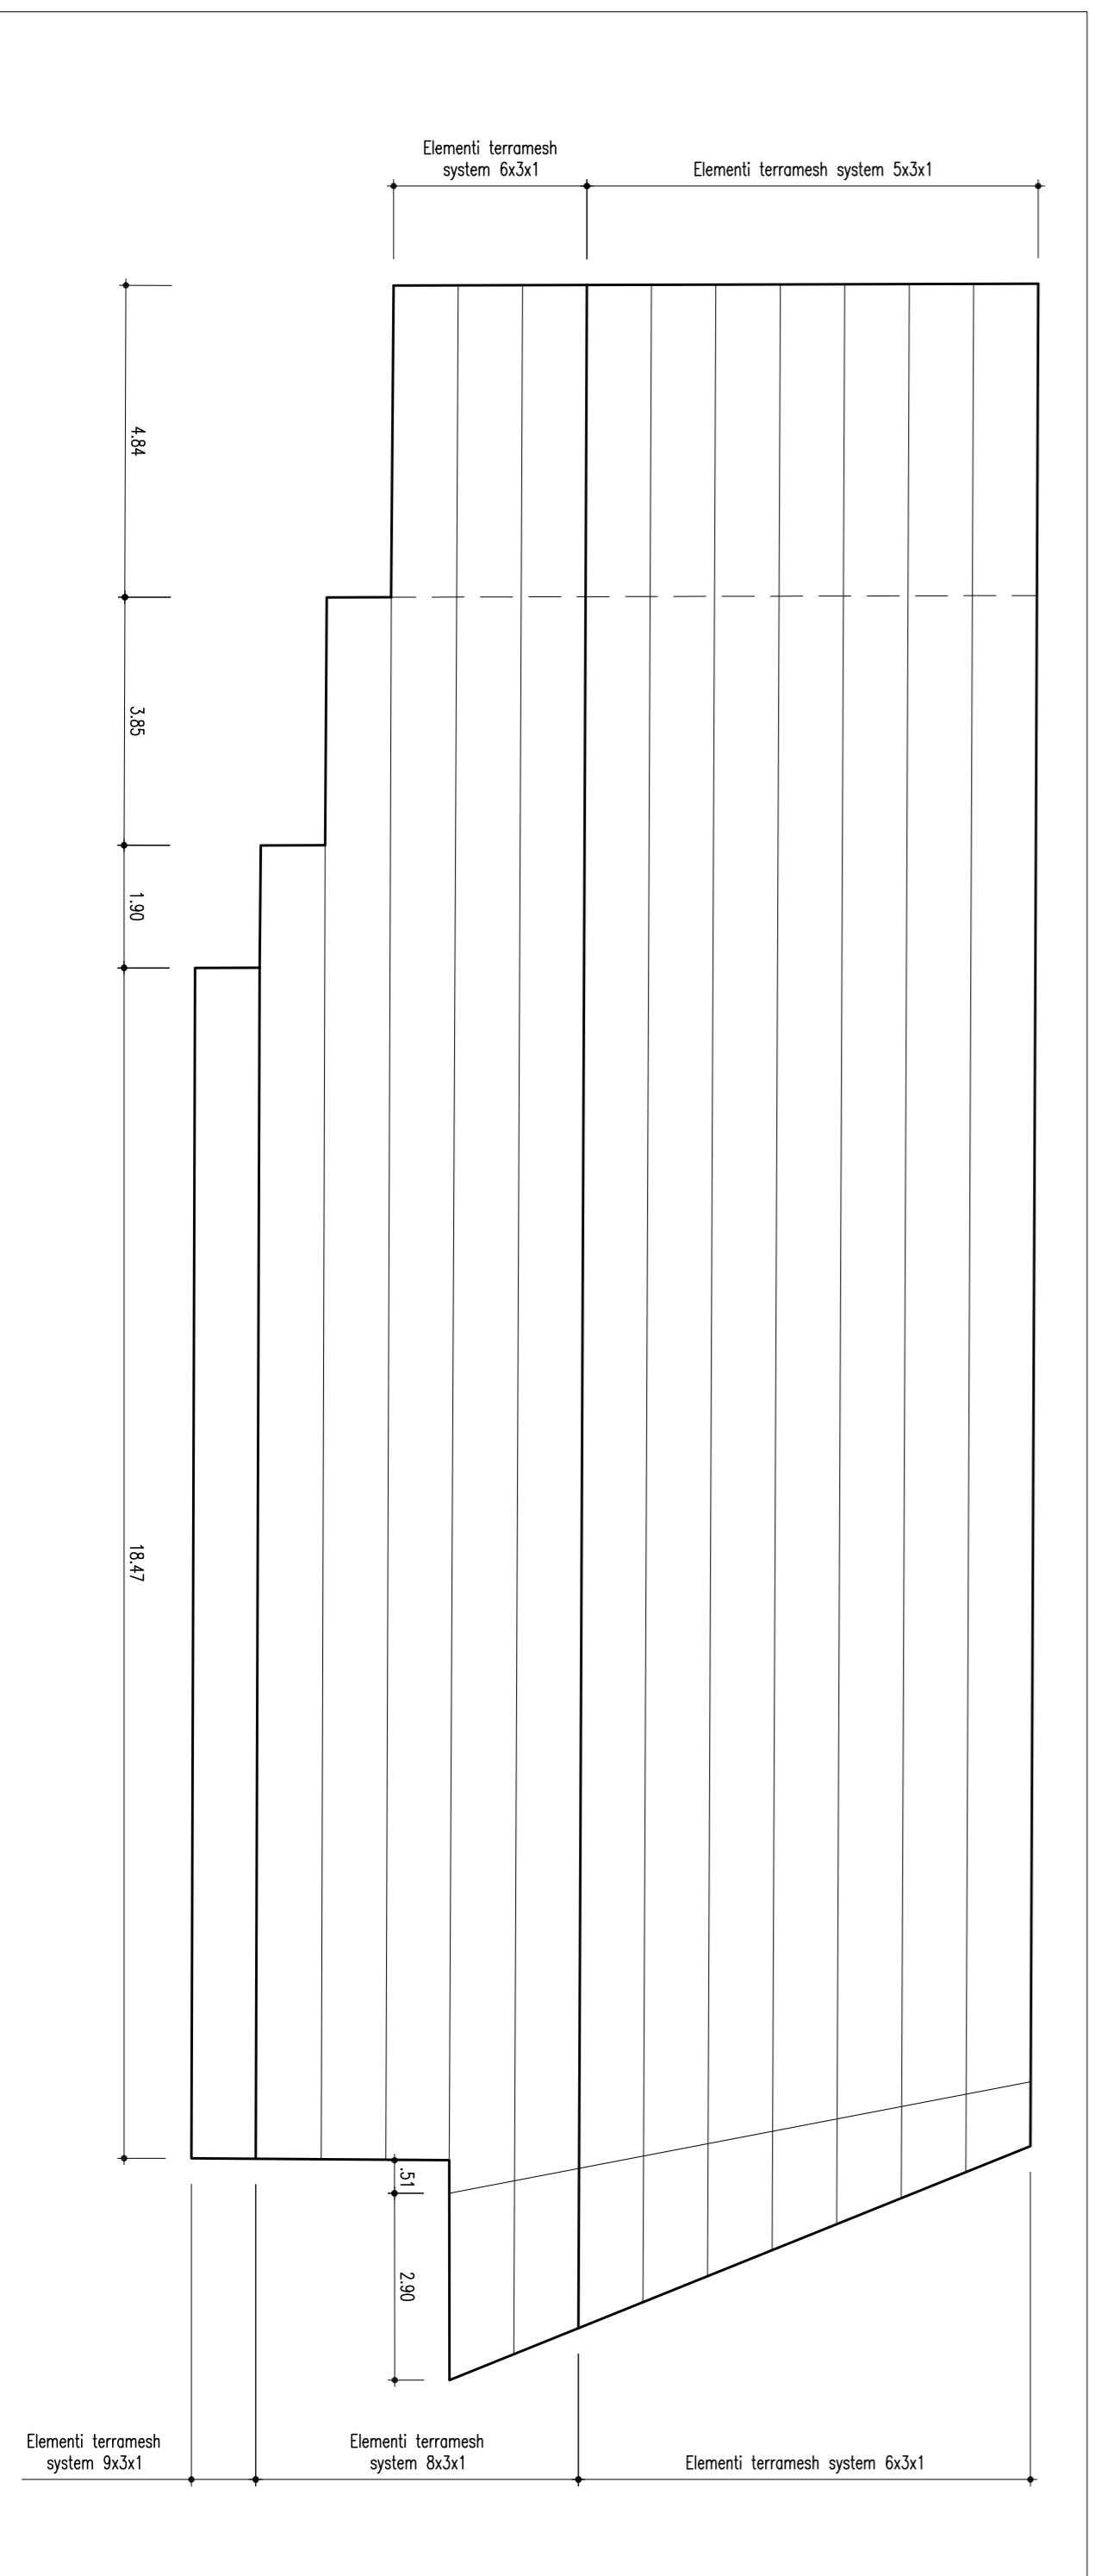

MATRICE DI REVISIONE

REV.	DESCRIZIONE MODIFICA
0	PRIMA EMISSIONE
1	MODIFICA INDICAZIONE POZZO SPALLA
2	AGGIORNAMENTO GEOMETRIA
3	
4	
5	

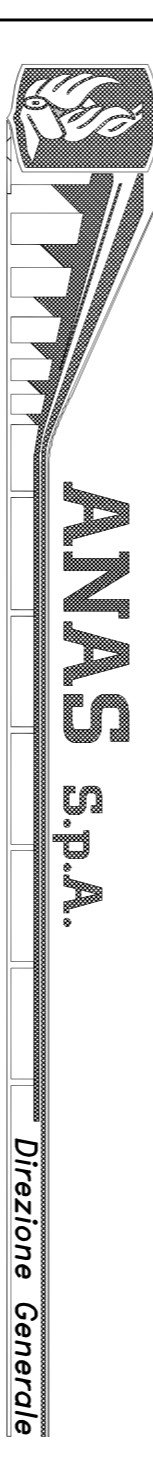

DG 48/04
MACROLOTTO N°2 - AUTOSTRADA SALERNO-REGGIO CALABRIA
 LAVORI DI AMMODERNAMENTO ED ADEGUAMENTO AL TIPO I/A DELLE NORIE C.A.R./80 DEL TRATTO
 DAL KM. 108+000 AL KM. 139+000 COMPRESO DAI SEGUENTI LOTTI UNIFICATI: 1-2-3-4-5
 CODICE UNICO PROGETTO: P11 B040210000

CONTRAENTE GENERALE: **SIS S.p.A.** Via Inverni, 24/A - 10146 Torino
Consorzio Stabile fra le Imprese: **SACYR** SNC S.A.U. **INC S.p.A.** **SPM S.p.A.**

Progettazione	Direttore Tecnico	Geologo
Ing. Genia Grandi Opere S.r.l. Dott. Luigi Ruffini Ordine degli Ingegneri Provincia di Torino - N° 4100	SIS S.p.A. Dott. Ing. Massimiliano COLUCCI	Dott. Geol. Carlo ALESSIO Ordine dei Geologi del Piemonte - N° 255
	Direttore Lavori	
	INGEGNERIA SPM S.r.l. Dott. Ing. Stefano PEROTTI	

PROGETTO COSTRUTTIVO

OPERE PARTE MAGGIORI - VIADOTTI E PONTI
 VIADOTTO S. ANGELO
 Viadotto S. Angelo Sud - Muro in terra MESH - Pianta e sezioni

REV.	DESCRIZIONE	REDAITTO	DATA	VERIFICATO	DATA	APPROVATO	DATA
0	Redazione - Piano di lavoro di cantiere	A. Russo	24/02/2011	A. Russo	24/02/2011	N. Nicolai	24/02/2011
1	Redazione - Contratto di appalto	A. Russo	17/02/2012	A. Russo	17/02/2012	N. Nicolai	17/02/2012
2	Condizioni tecniche e economiche del progetto definitivo	M. Russo	28/06/2012	M. Russo	28/06/2012	A. Russo	28/06/2012

REVISIONE	REDAITTO	VERIFICATO	APPROVATO
D	G	A	R
4	8	0	4
0	4	P	C
0	2	V	I
1	1	9	0
0	1	1	0
3	0	3	0
2			

RESPONSABILE DEL PROCEDIMENTO: **Visio** Dott. Ing. Francesco RUOCCO