PIANTA

(SCALA 1 : 100)

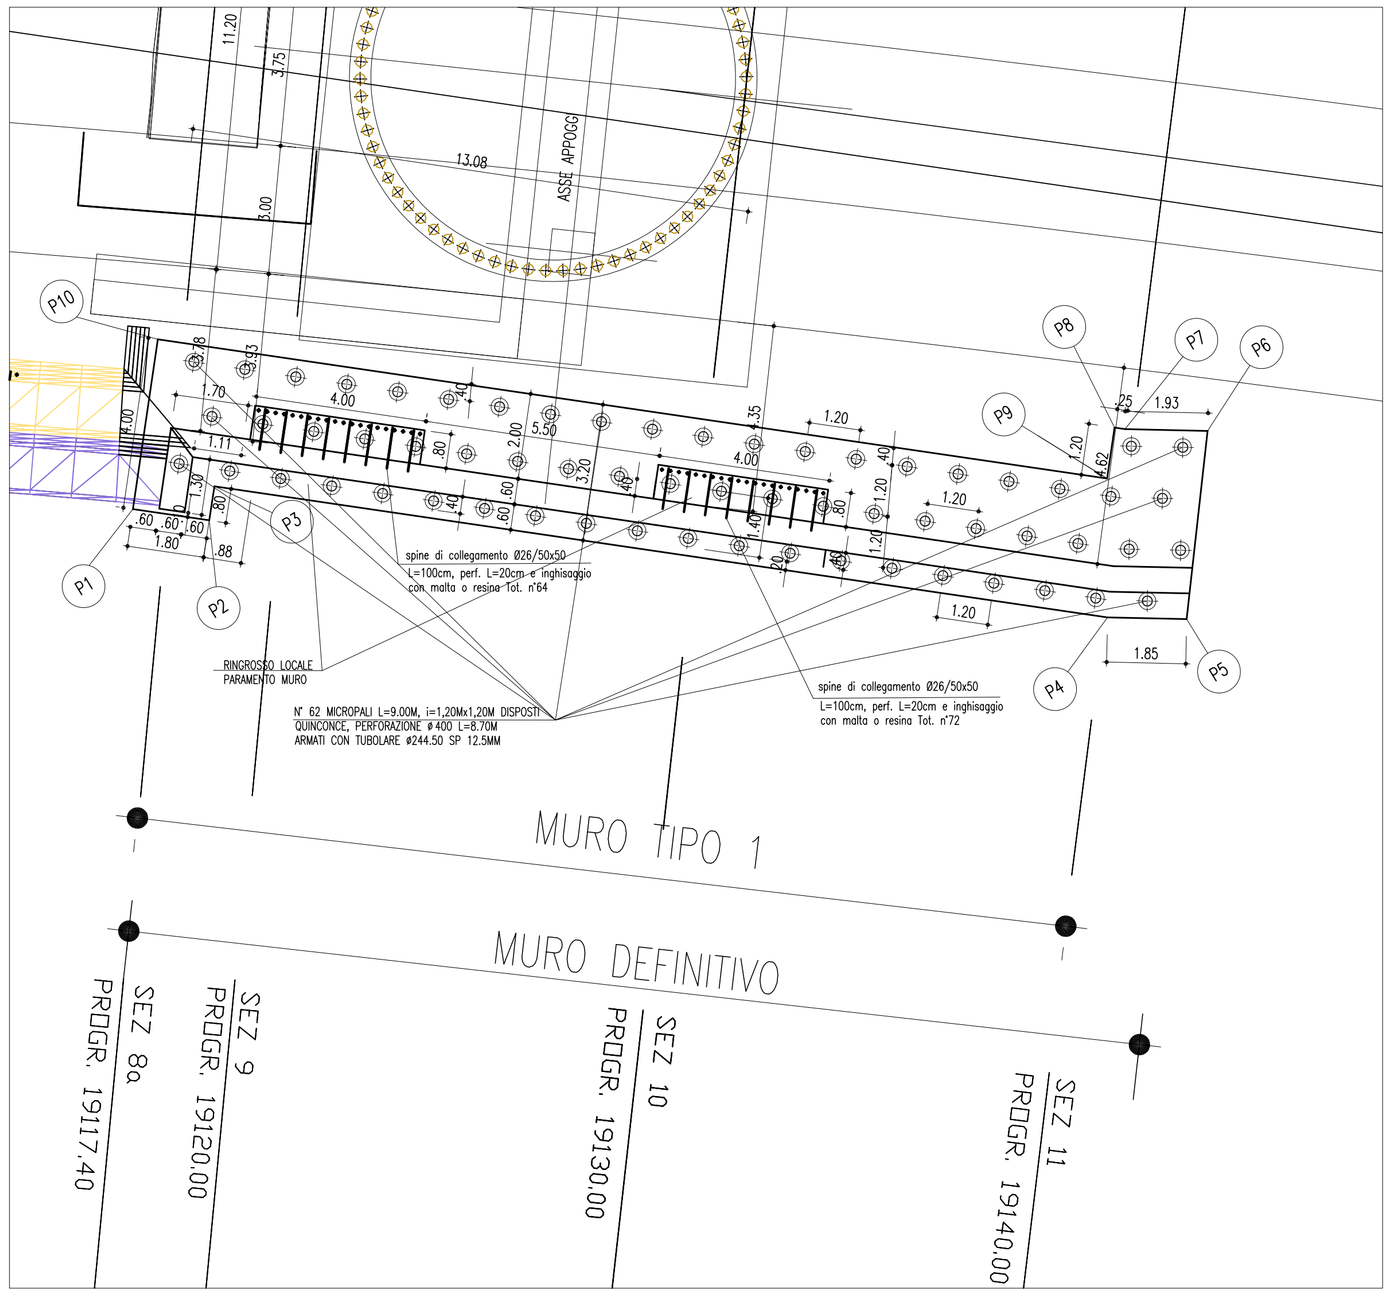

STRALCIO PLANIMETRICO

(SCALA 1 : 2000)

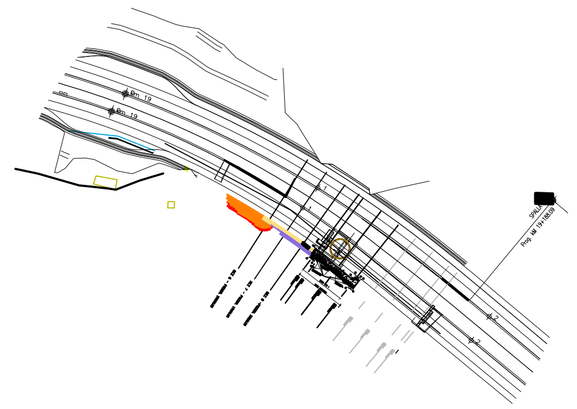

COORDINATE DI TRACCIAMENTO		
PUNTI	NORD	EST
PUNTO n.1	348257.2810	150612.2207
PUNTO n.2	348256.1362	150613.6070
PUNTO n.3	348256.7500	150614.1223
PUNTO n.4	348243.3543	150630.3441
PUNTO n.5	348242.3650	150631.9015
PUNTO n.6	348245.8636	150634.5911
PUNTO n.7	348246.8972	150632.9639
PUNTO n.8	348247.0532	150632.7750
PUNTO n.9	348246.1279	150632.0109
PUNTO n.10	348260.3664	150614.7686

PROFILO

(SCALA 1 : 100)

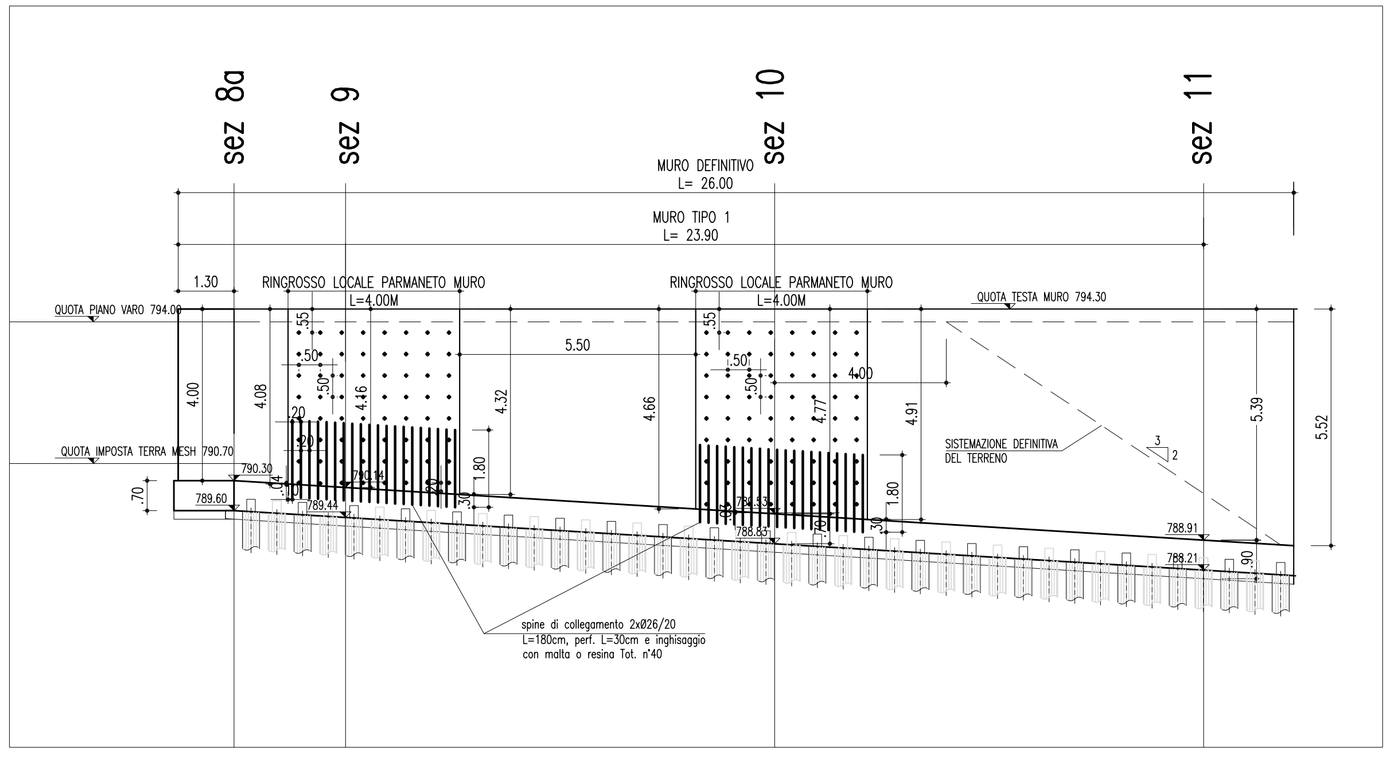

MATRICE DI REVISIONE	
REV.	DESCRIZIONE MODIFICA
0	PRIMA EMISSIONE
1	MODIFICA INDICAZIONE POZZO SPALLA
2	
3	
4	
5	

ANAS S.p.A.
Direzione Generale

DG 48/04

MACROLOTTO N°2 - AUTOSTRADA SALERNO-REGGIO CALABRIA

LAVORI DI AMMODERNAMENTO ED ADEGUAMENTO AL TIPO 1/A DELLE NORME C.N.R./80 DEL TRATTO DAL KM. 108+000 AL KM 139+000 COMPOSTO DAI SEGUENTI LOTTI UNIFICATI: 1-2-3-4-5

CODICE UNICO PROGETTO: F11 B0400210000

CONTRAENTE GENERALE:

SIS S.c.p.a.
Via Invorio, 24/A - 10146 Torino

Consorzio Stabile fra le Imprese:

SACYR S.A. — INC GE. CO. S.p.A. — SIPAL S.p.A.

A.T.I. PROGETTAZIONE

MANDATARIA:
STUDIO CORONA S.r.l.
Civil Engineering
Corso Re Umberto n° 23 - 10128
Torino

MANDANTI:
INGECO — SICI - TER — SCALESSE INGEGNERIA — SIGS S.r.l. Società Italiana Consulenza Strutture — SR digital

Responsabile del Progetto	Responsabile integrazione prestazioni specialistiche	Coordinatore per la sicurezza in fase di Progettazione	Geologo
Dott. Ing. Nicola TROCCOLI Ordine Ing. di Potenza N° 836	Dott. Ing. Nicola TROCCOLI Ordine Ing. di Potenza N° 836	Dott. Ing. Riccardo CAPOCCHI Ordine Ing. di Taranto N° 1827	Dott. Geol. Carlo ALESSIO Ordine dei Geol. del Piemonte N° 255

Direttore Tecnico
SIS S.c.p.a.
Dott. Ing. Massimiliano COLUCCI

Direttore Lavori
INGEGNERIA SPM S.r.l.
Dott. Ing. Stefano PEROTTI

PROGETTO COSTRUTTIVO

Titolo Elaborato:

OPERE D'ARTE MAGGIORI - VIADOTTI E PONTI
VIADOTTO S. ANGELO
Muri andatori - Spalla SA - Asse Sud
Pianta e profilo

DG4804PC02VI19001601D1

Scala: 1:100/1:2000

REV.	DESCRIZIONE	REDATTO	DATA	VERIFICATO	DATA	APPROVATO	DATA
0	Revisione – Perizia di Variante ai sensi dell'art.7 quater comma 5 del C.S.A.	A.Turso	04/02/2011	A.Turso	24/02/2011	N.Troccoli	25/02/2011
1	Revisione – Costruttivo d'approfondimento senza alterazioni delle condizioni tecnico–economiche del progetto d'appalto	A.Dipierro	17/02/2012	T.Di Bari	17/02/2012	N.Troccoli	17/02/2012

RESPONSABILE DEL PROCEDIMENTO visto Dott. Ing. Francesco RUOCCO