



PROGETTO ESECUTIVO
(SCALA 1 : 200)

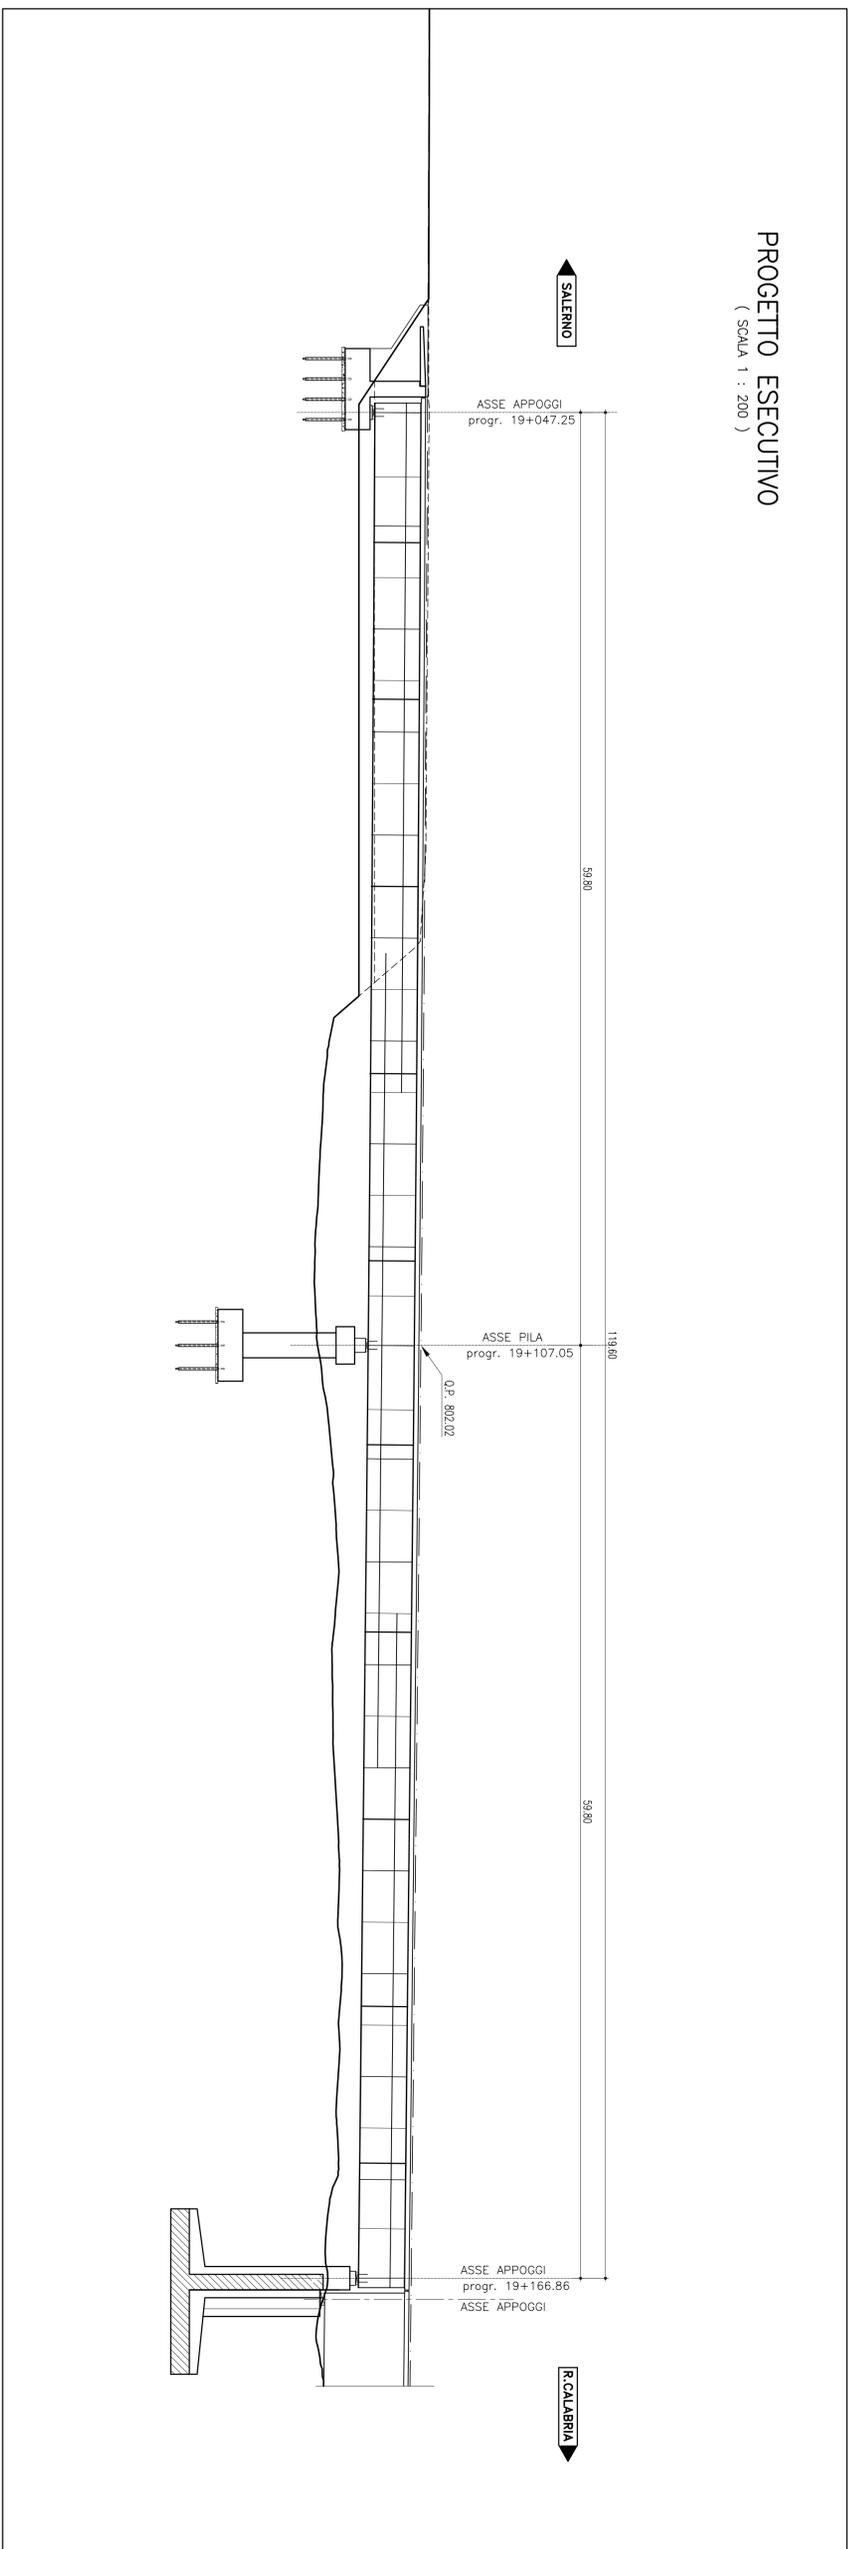


PIANTA CHIAVE

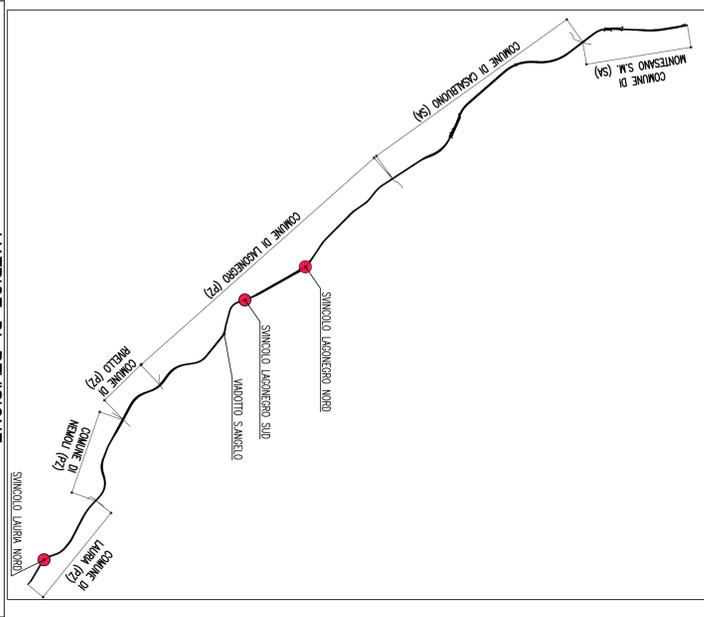

REV.	DESCRIZIONE
0	PRIMA EMISSIONE
1	
2	

MATRICE DI REVISIONE

PROGETTO COSTRUTTIVO
(SCALA 1 : 200)

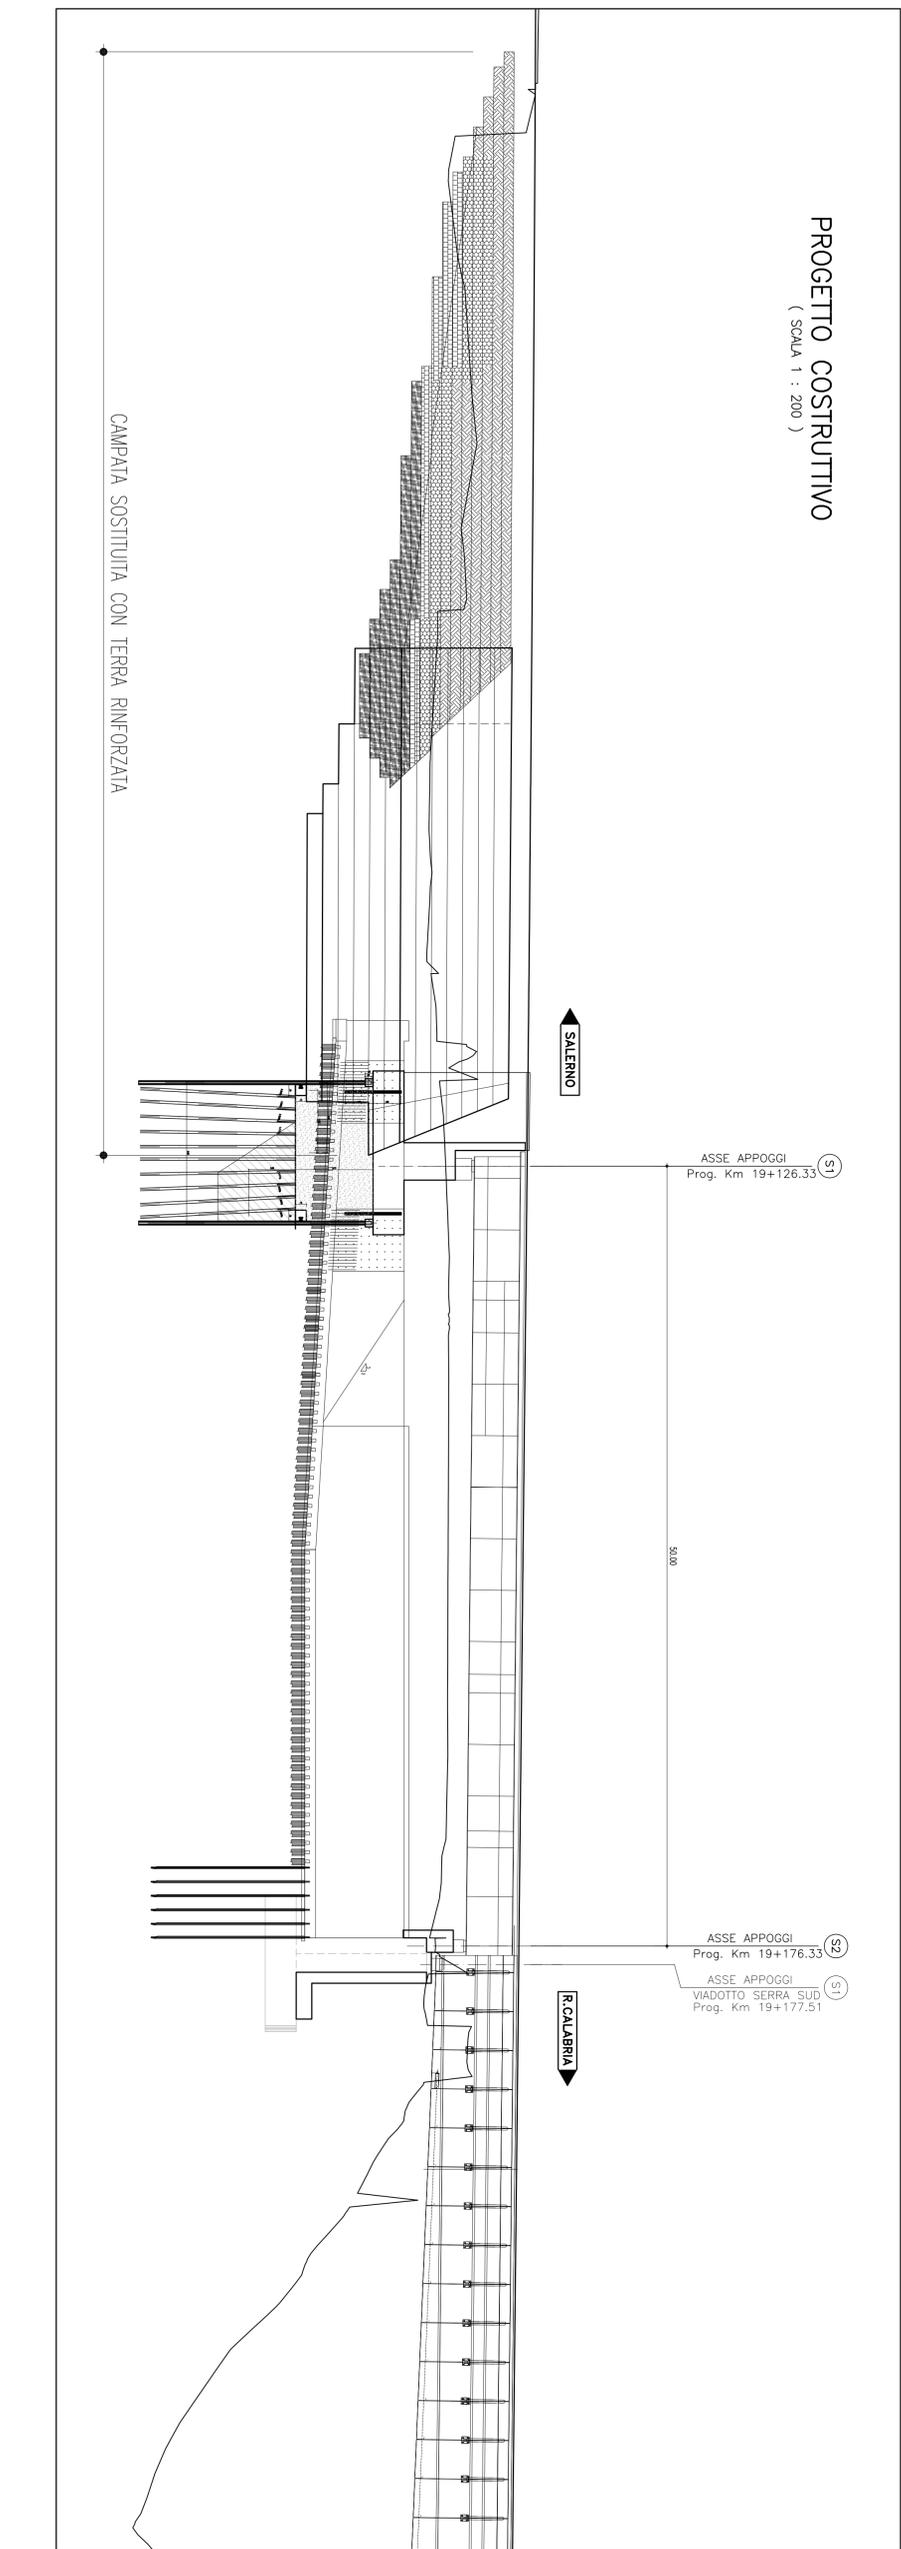

DG 48/04
MACROLOTTO N°2 - AUTOSTRADA SALERNO-REGGIO CALABRIA
 LAVORI DI AMMODERNAMENTO ED ADEGUAMENTO AL TIPO I/A DELLE NORME C.N.R.80 DEL TRATTO DAL KM. 108+000 AL KM. 139+000 COMPOSTO DAI SEGUENTI LOTTI UNIFICATI: 1-2-3-4-5
 CODICE UNICO PROGETTO: F11 B0400210000

CONTRAENTE GENERALE:
 SIS S.p.A. - Via Imponi, 24/A - 10146 Torino
 Consorzio Stabile fra le Imprese:
 SPM CONSULTING S.p.A. - Via S. Anna, 10 - 81021 S. Maria Capua Vetere (VI) - Tel. 0773/241111

Progettazione:
 SIS S.p.A. - Direttore Tecnico
 SPM CONSULTING S.p.A. - Geologo

Progettazione:
 SIS S.p.A. - Direttore Tecnico
 SPM CONSULTING S.p.A. - Geologo

PROGETTO COSTRUTTIVO

INTERVENTI DI ADEGUAMENTO IN CORSO D'OPERA
VIADOTTO S. ANGELO
TAVOLE DI RAFFRONTO - Profilo

Titolo Elaborato: Interventi di adeguamento in corso d'opera - Viadotto S. Angelo - Tavole di raffronto - Profilo

REV.	DESCRIZIONE	REDAZIONE	DATA	VERIFICATO	DATA	VERIFICATO	DATA
0	Prima emissione - Contiene l'intero progetto						
1	Condizioni tecniche - modificata dal progetto d'opera						

RESPONSABILE DEL PROCEDIMENTO: Visto Dott. Ing. Francesco RUOCCO