
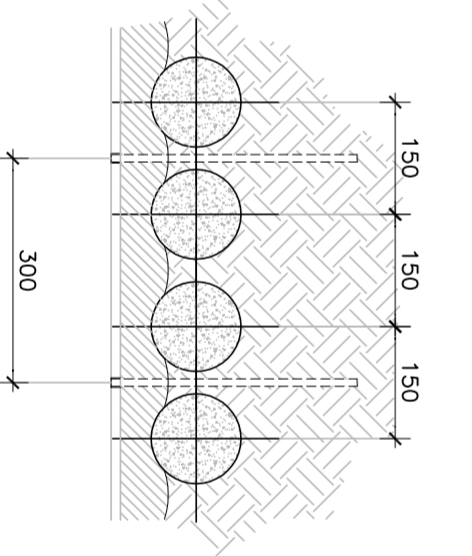
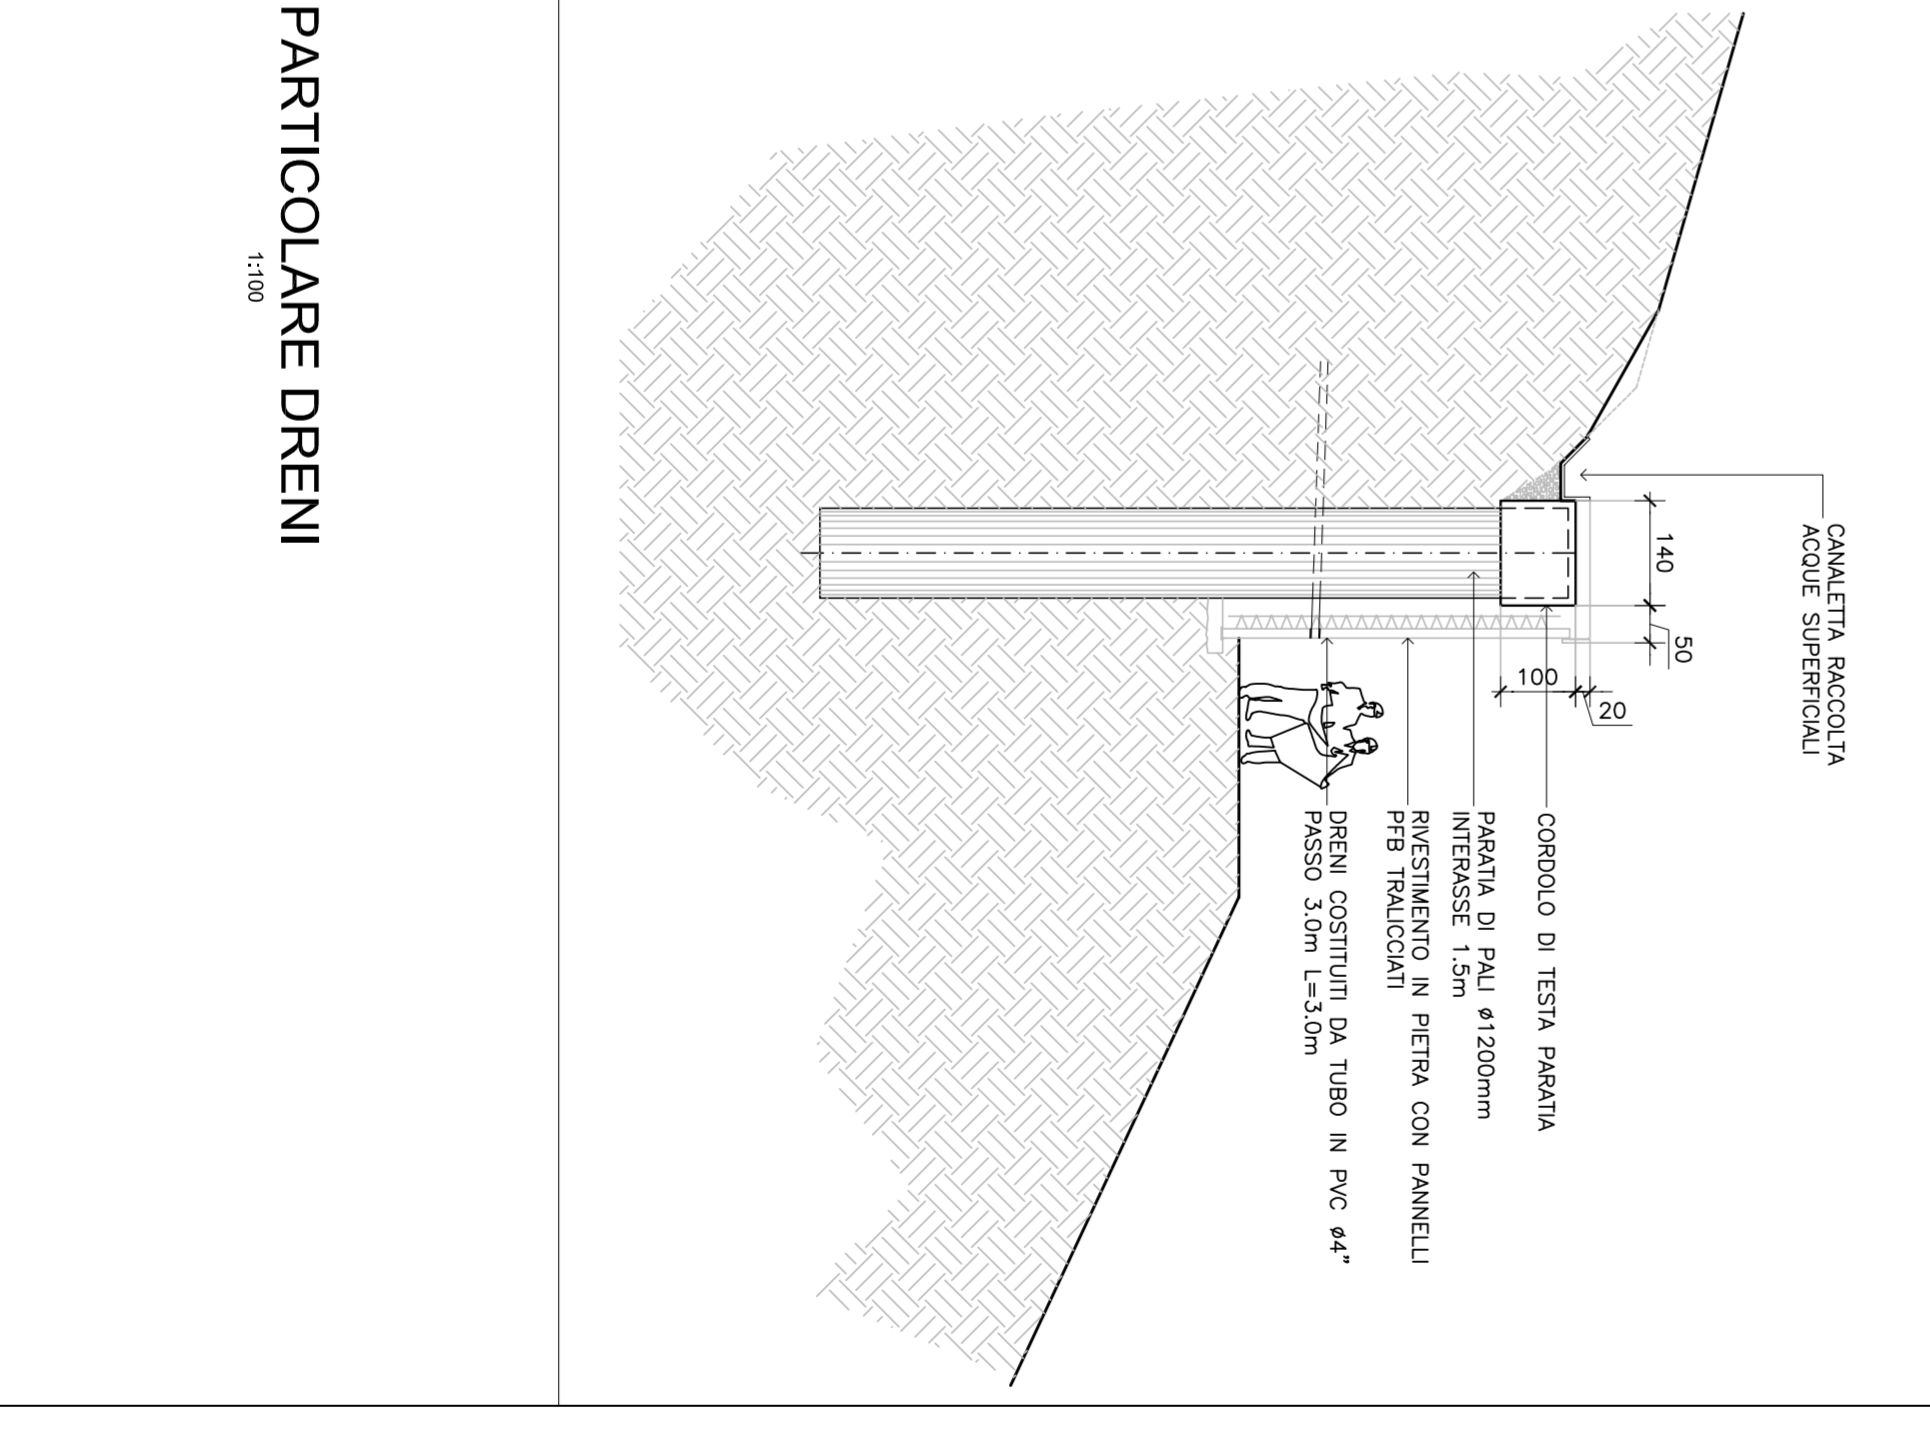



SEZIONE PARATIA SUPERIORE  
1:100

SEZIONE PARATIA INFERIORE  
1:100

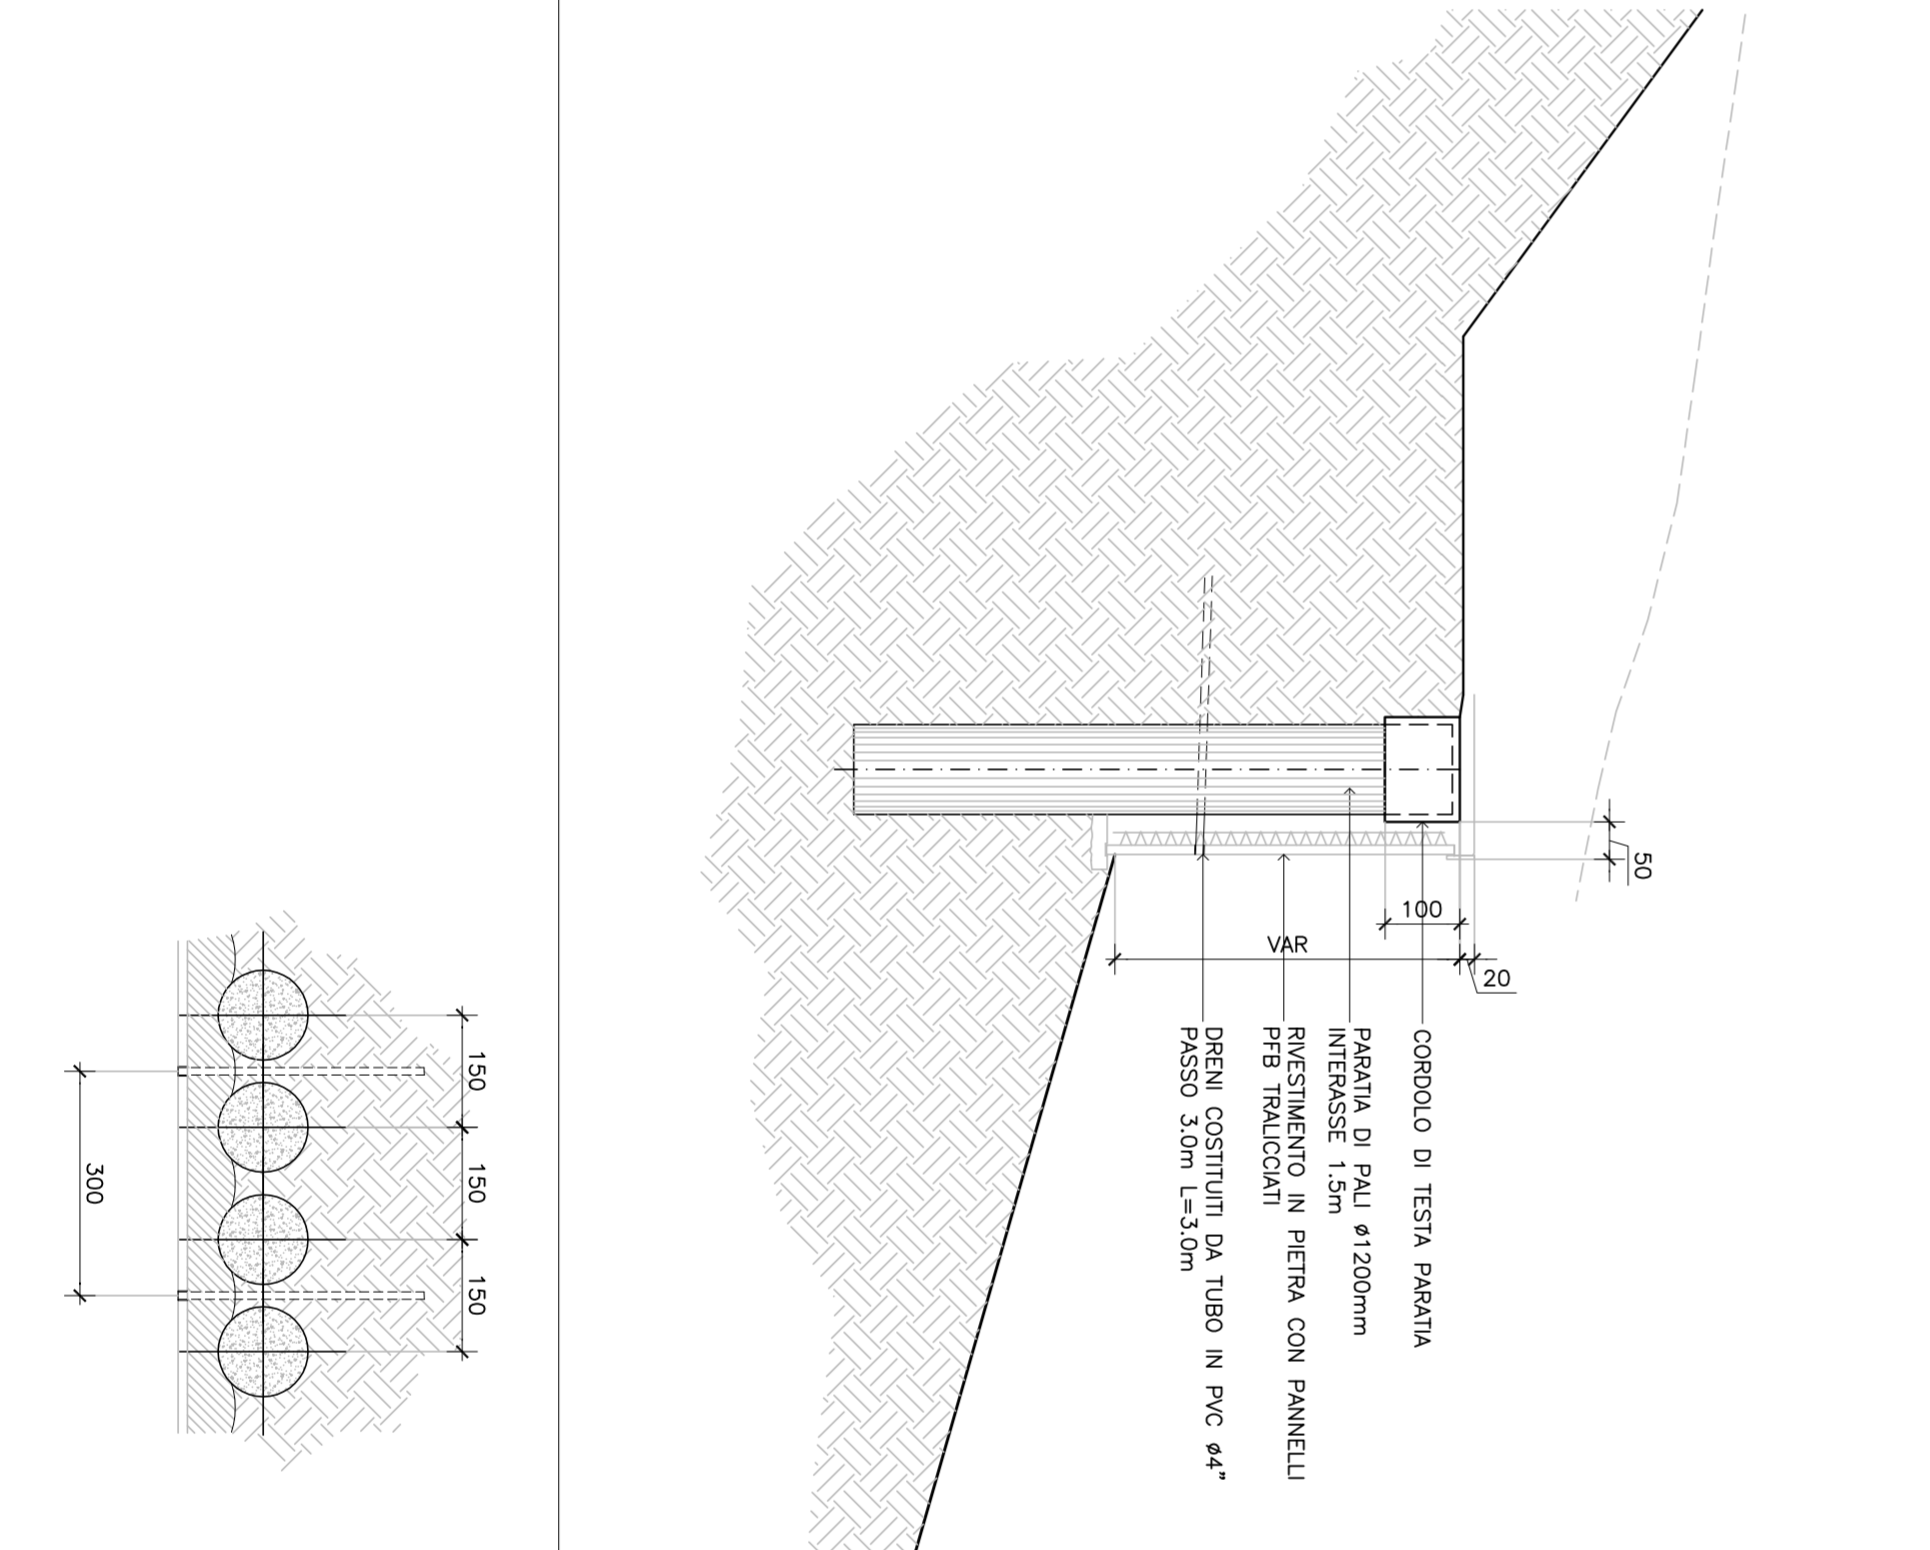

PARTICOLARE DRENI  
1:100

MATRICE DI REVISIONE	
REV.	DESCRIZIONE MODIFICA
0	Prima emissione
1	Revisione - Aggiornamento sezioni

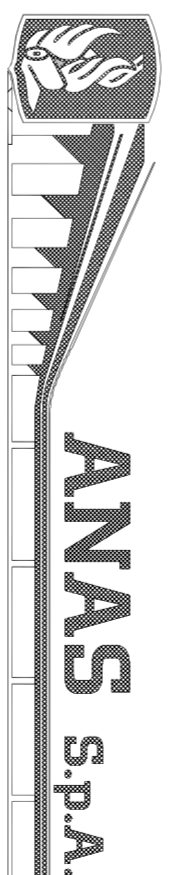

**ANAS s.p.a.**  
Direzione Generale

**DG 48/04**


**MACROLOTTO N°2 - AUTOSTRADA SALERNO-REGGIO CALABRIA**

LAVORI DI AMMODERNAMENTO ED ADEGUAMENTO AL TIPO I/A DELLE NORME C.M.R./80 DEL TRATTO DAL KM. 108+900 AL KM. 139+000 COMPRESO DAI SEGUENTI LOTTI UNIFICATI: 1-2-3-4-5

CODICE UNICO PROGETTO: F11 B0400210000


**CONTRAENTE GENERALE:**


SIS S.c.p.a.  
Via Innoce: 24/A - 10146 Torino


Progettazione:  SIPAL S.p.A. - Torino

Responsabile Progettazione: Gabriele

Consorzio Stabile fra le Imprese:

 SIS S.c.p.a.  
Dott. Ing. Massimo COIUCCI  
Ordine degli Ingegneri Provincia di Torino N° 1400

 S&S S.p.A.  
Dott. Ing. Massimiliano COIUCCI  
Ordine degli Ingegneri Provincia di Torino N° 1400

 SPM S.p.A.  
Dott. Ing. Stefano PEROTTI  
Ordine dei Geometri del Piemonte N° 285

**PROGETTO COSTRUTTIVO**

Titolo Elaborato:

**OPERE D'ARTE MAGGIORI - GALLERIE ARTIFICIALI**

**SISTEMAZIONE EX GALLERIA ARTIFICIALE TAGGINE**

Parate di pali ø1200 - Sviluppata e sezioni

REV.	DESCRIZIONE	REDAZIONE	DATA	APPROVATO	DATA
0	Prima emissione - Progetto di modifica progettuale ai sensi dell'art. 7	Gabriele	19/03/2012	Stefano Perotti	19/03/2012
1	Revisione - Aggiornamento sezioni	Gabriele	04/09/2014	Stefano Perotti	04/09/2014

Scale: 1:500

RESPONSABILE DEL PROCEDIMENTO: Visto Dott. Ing. Francesco RUCCO