



RACCOLTA K2

RACCOLTA K2
1:200

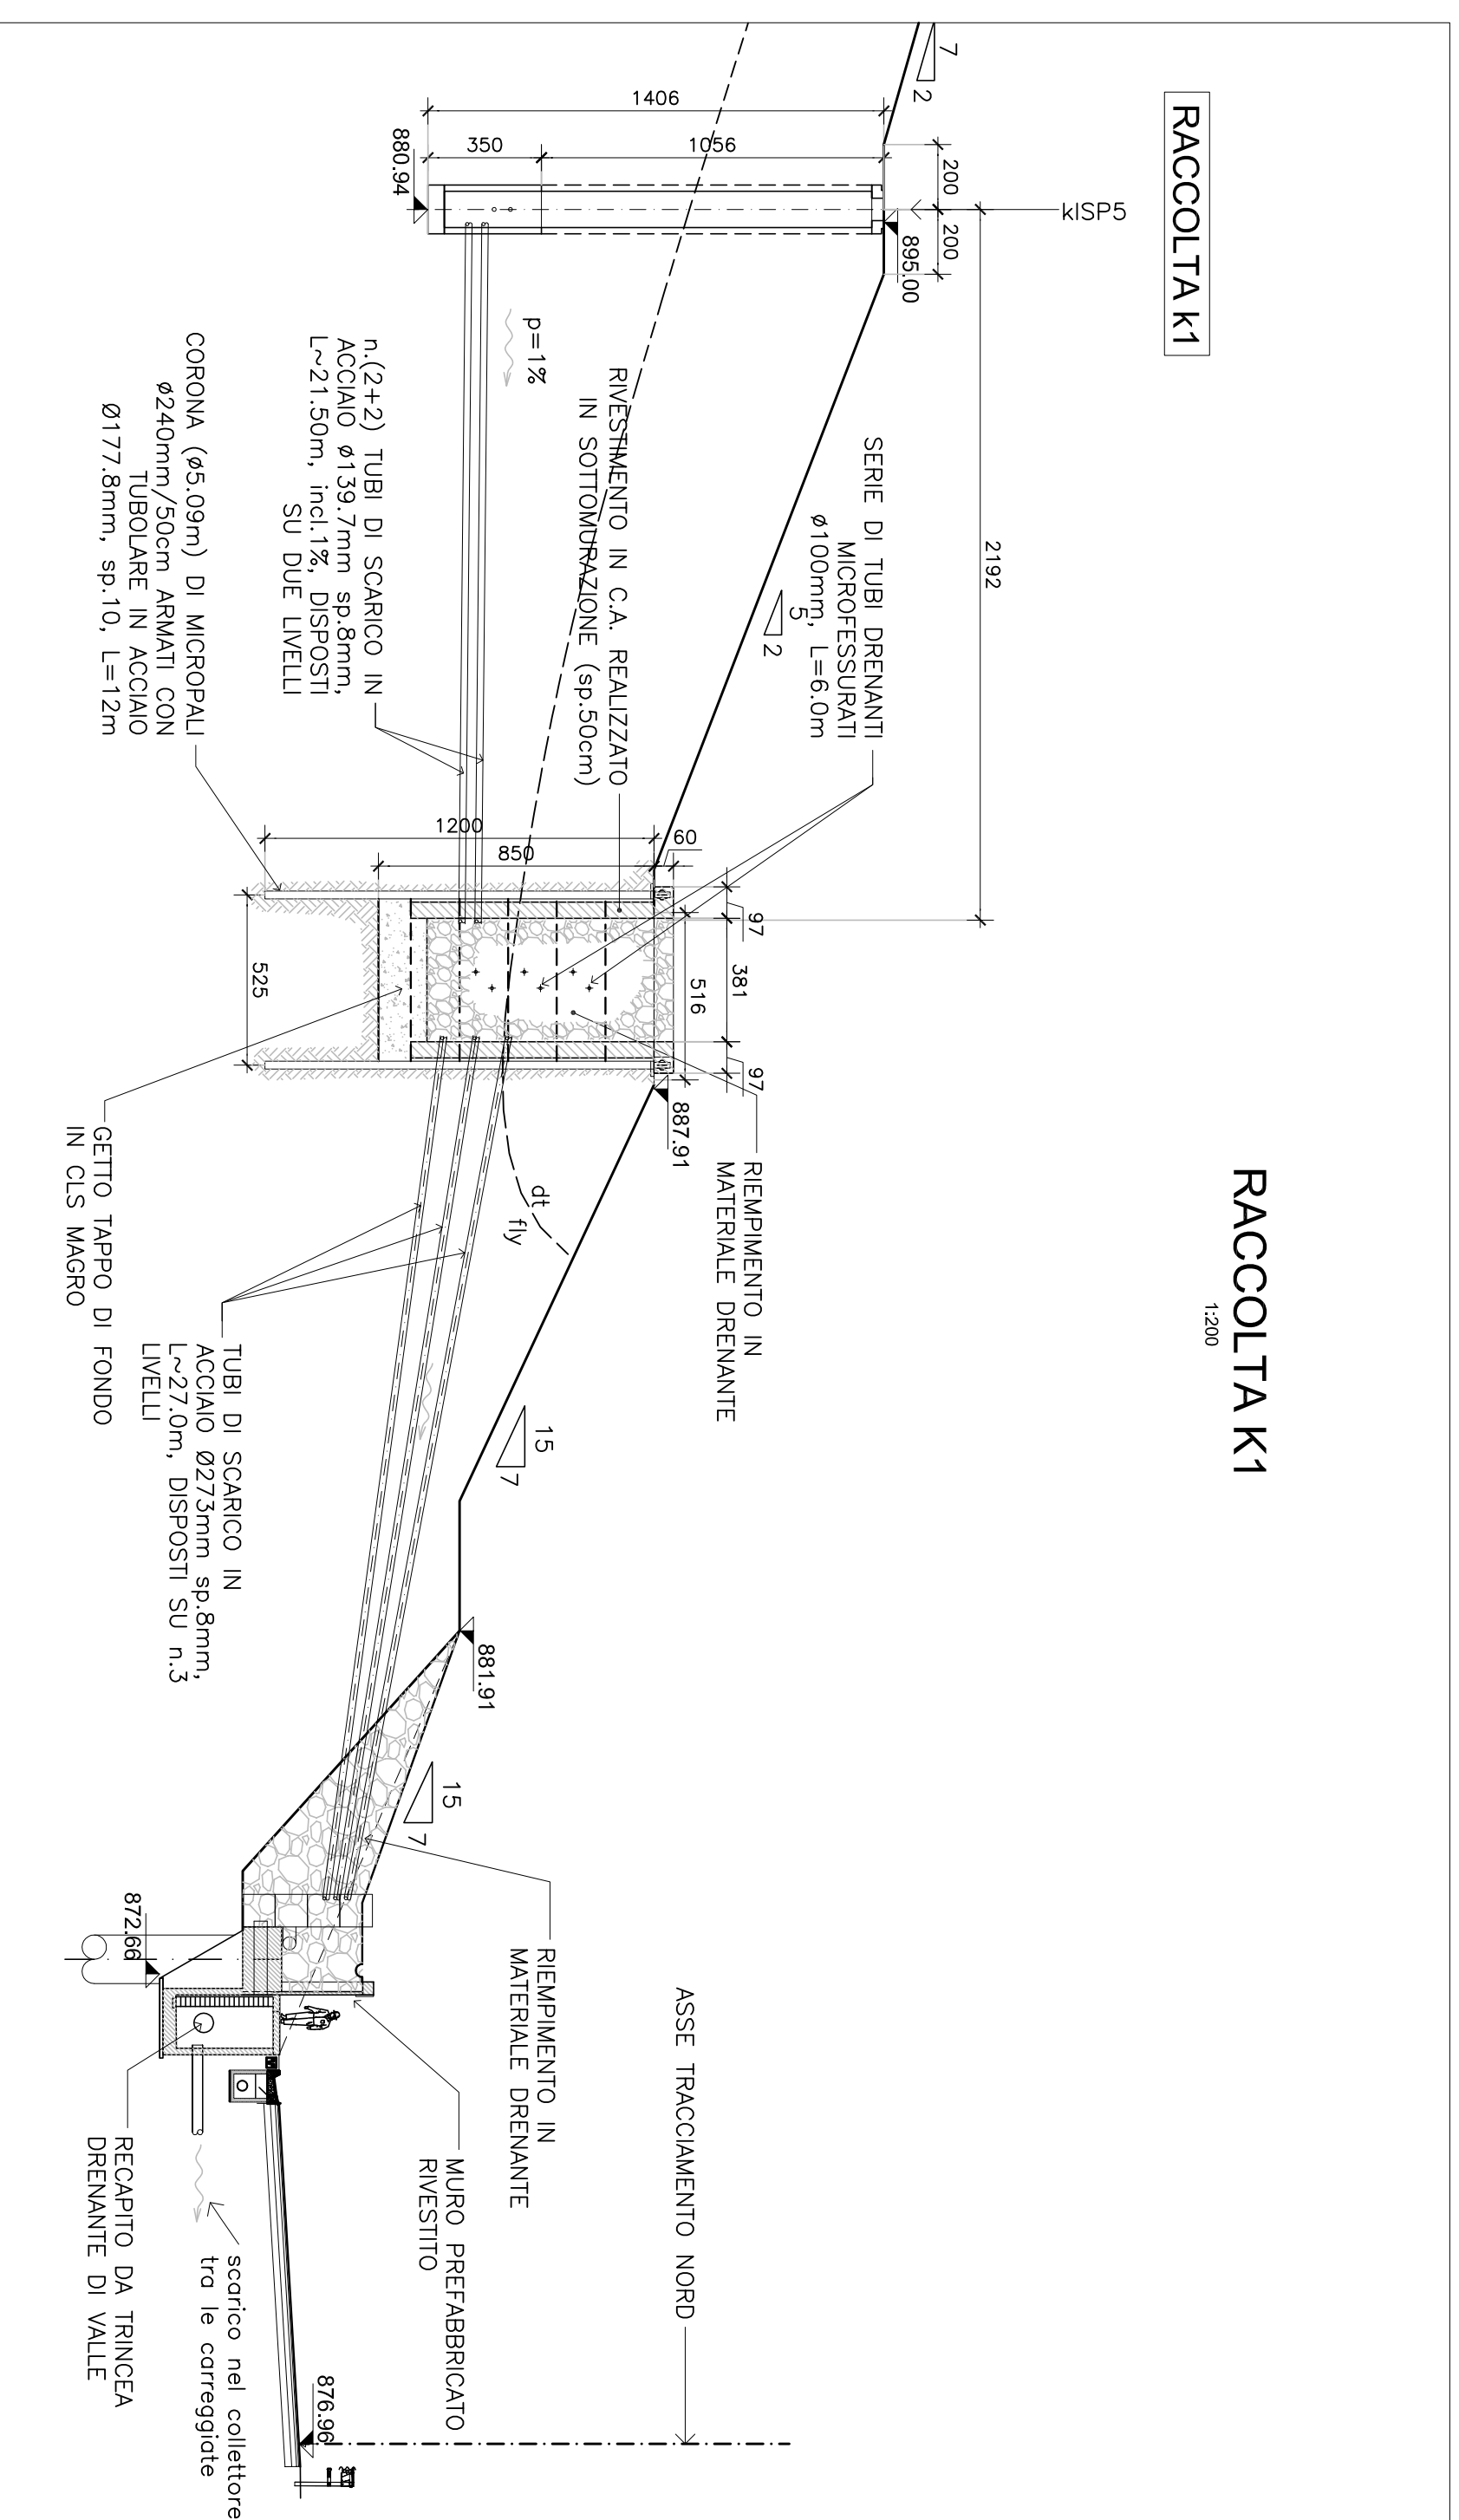


RACCOLTA K1

RACCOLTA K1
1:200

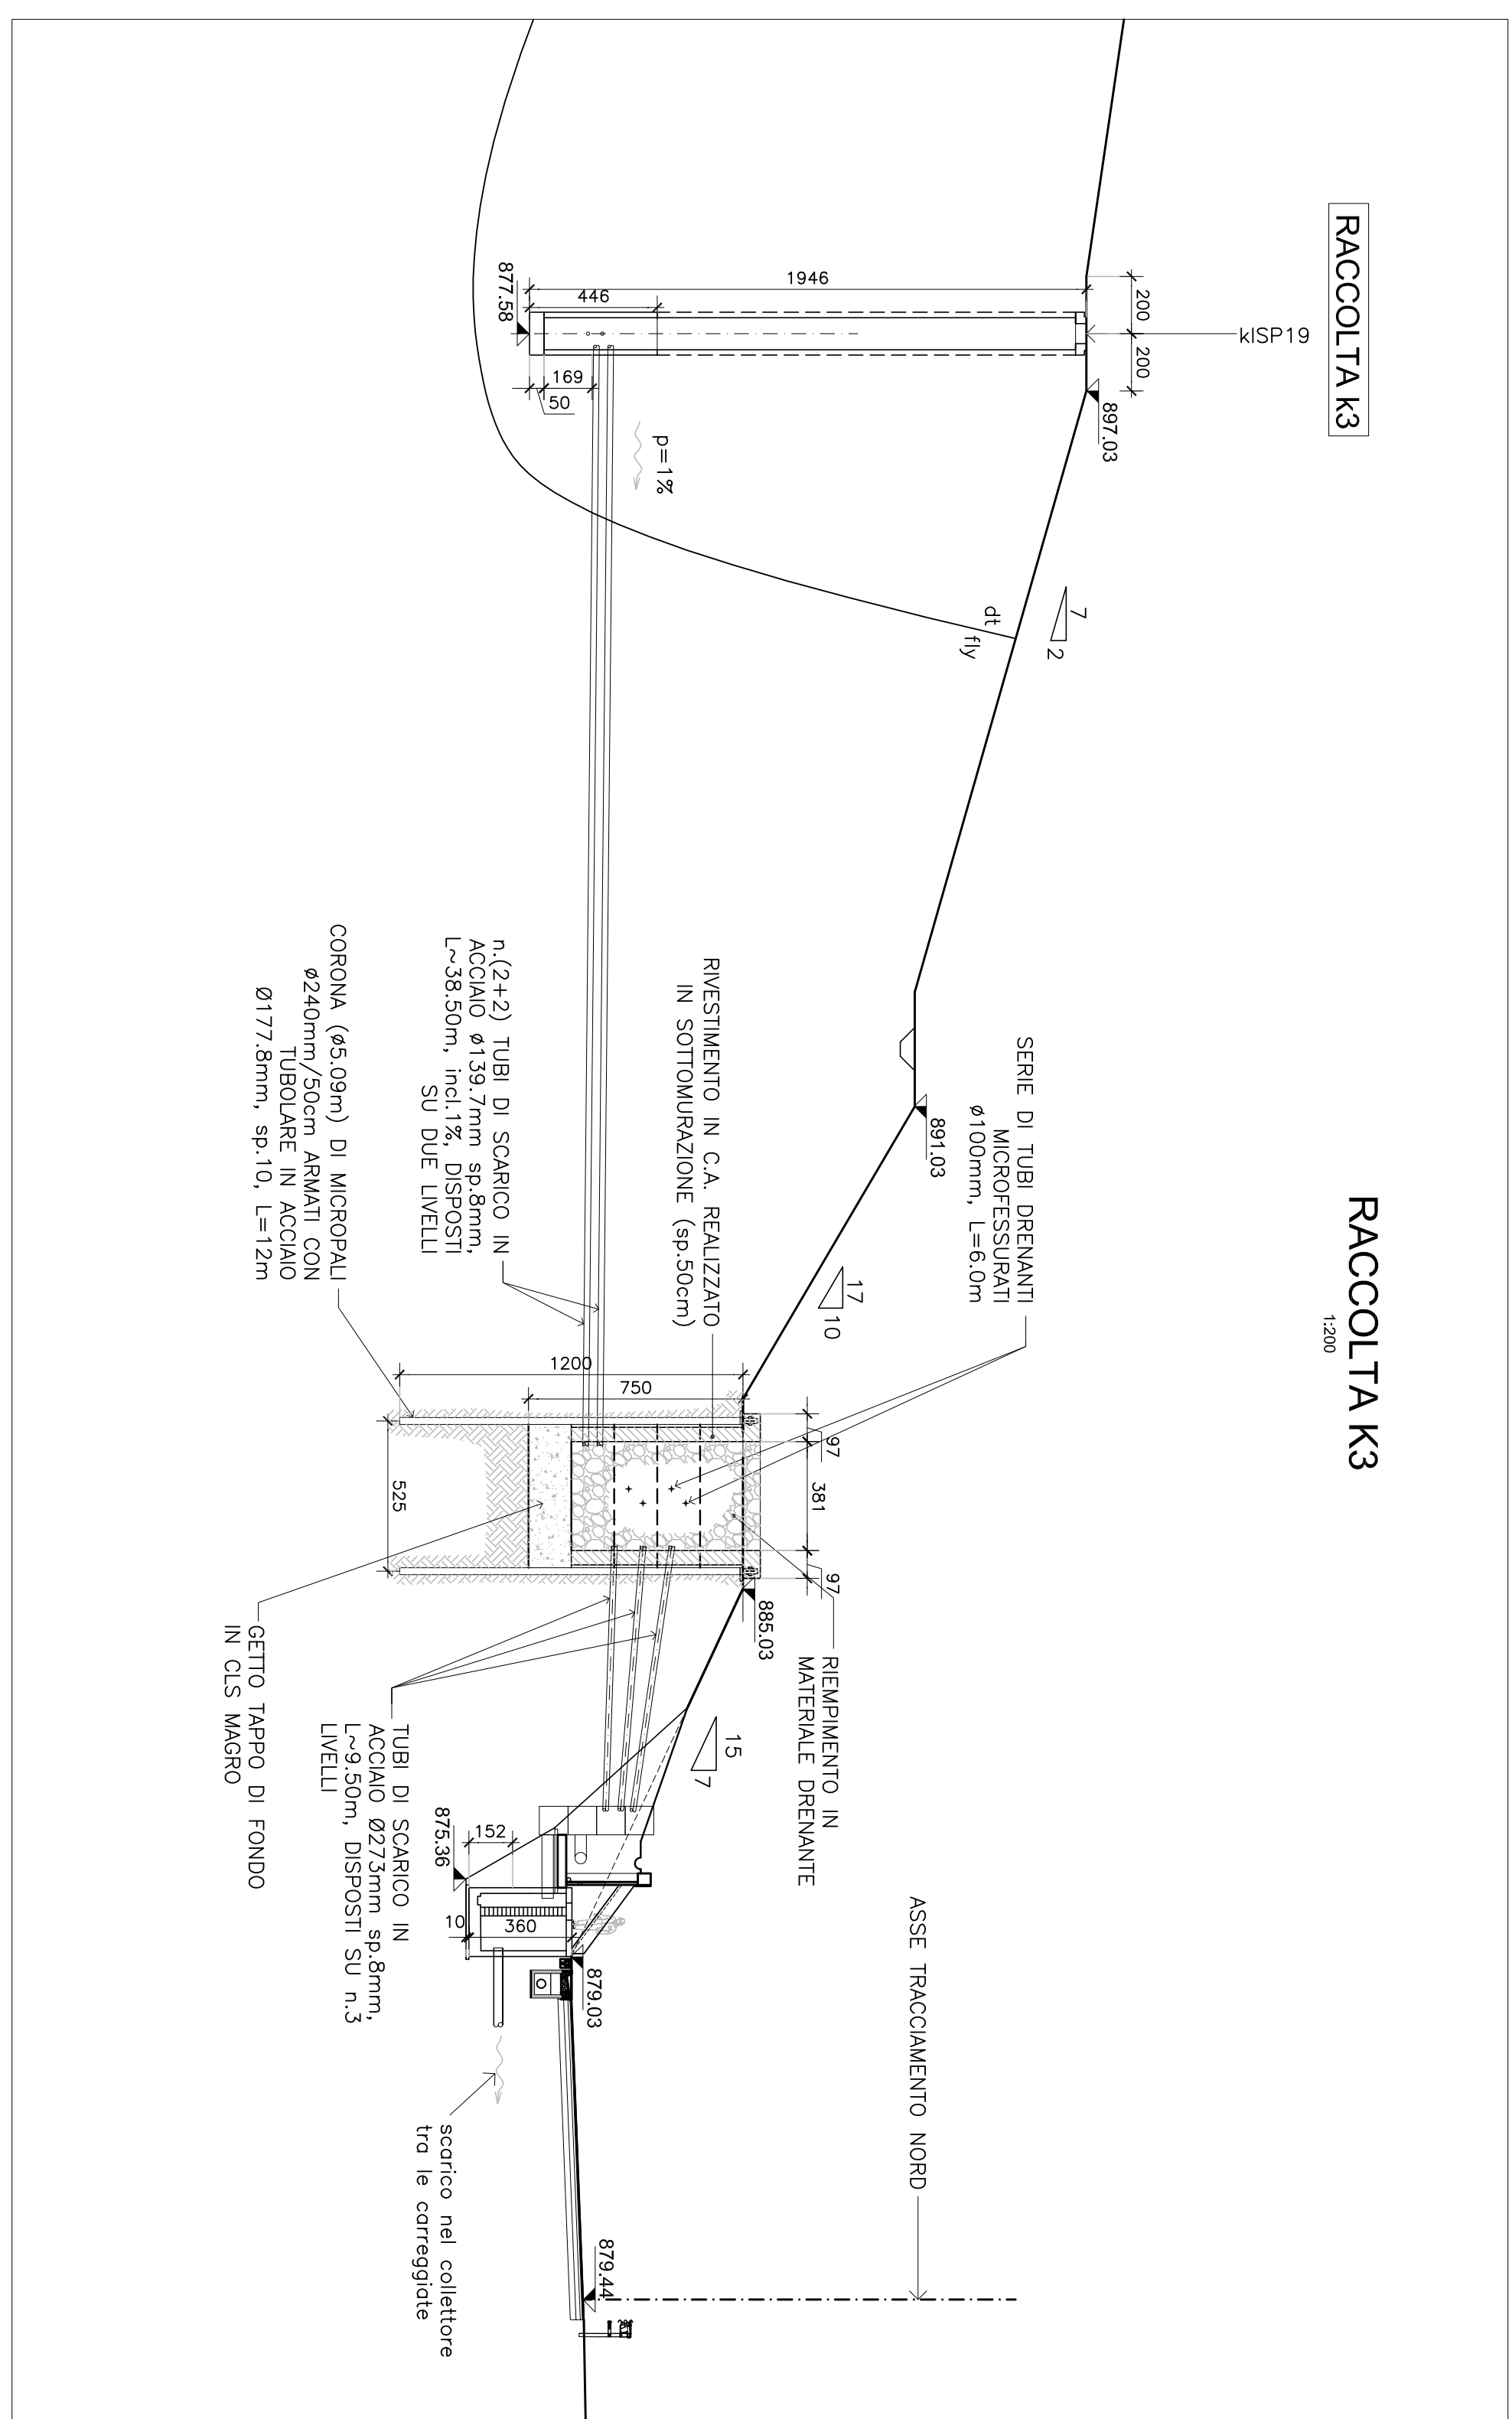

RACCOLTA K3


RACCOLTA K3
1:200

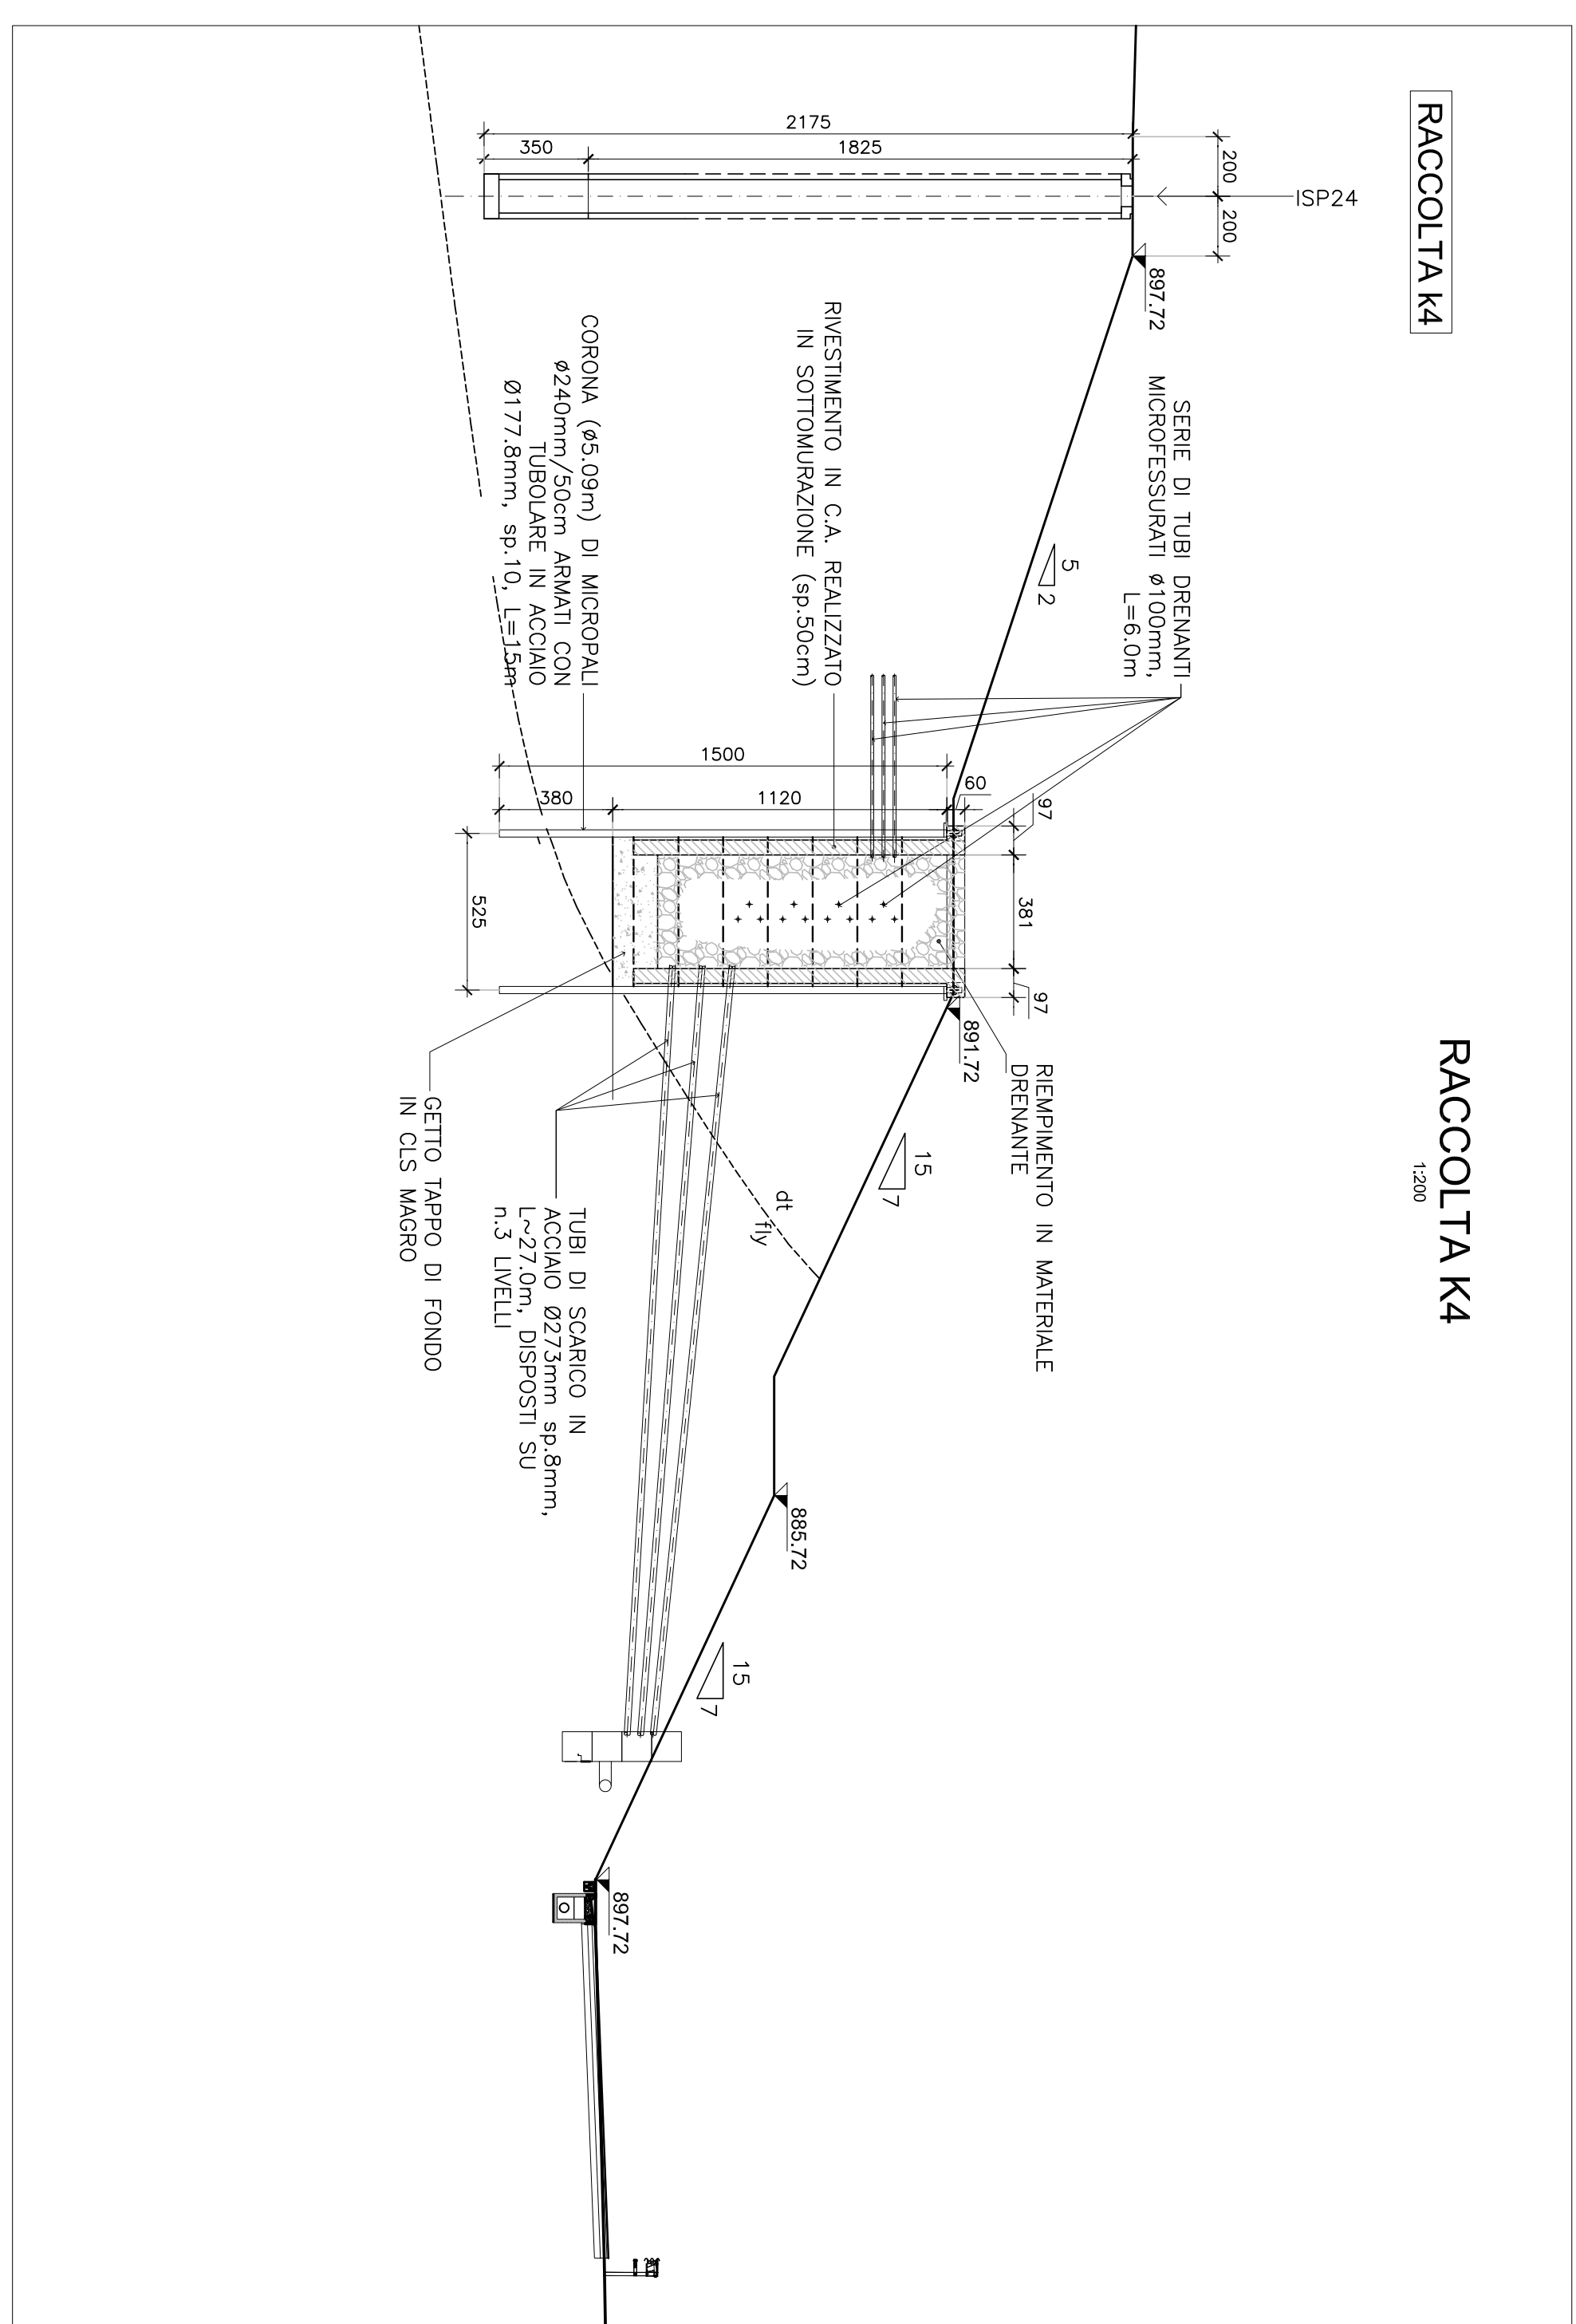

RACCOLTA K4

RACCOLTA K4
1:200

MATRICE DI REVISIONE	
REV.	DESCRIZIONE MODIFICA
0	Primo emissione
1	Revisione - indicazione diametro tubi di scarico

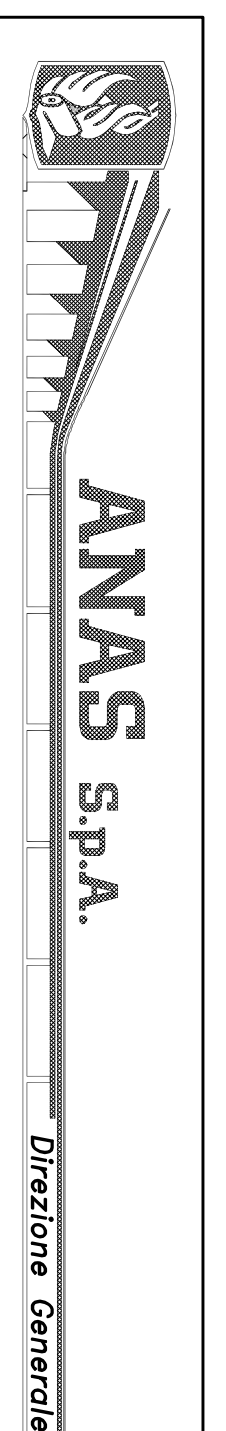

DG 48/04

MACROLOTTO N°2 - AUTOSTRADA SALERNO-REGGIO CALABRIA
LAVORI DI AMMODERNAMENTO ED ADEGUAMENTO AL TIPO I/A DELLE NORME C.N.R.80 DEL TRATTO
DAL KM. 108+000 AL KM. 139+000 COMPOSTO DAI SEGUENTI LOTTI UNIFICATI: 1-2-3-4-5
CODICE UNICO PROGETTO: F11 BM40210000

CONTRAENTE GENERALE:	SIS S.p.A. Via Imvoto, Z.IVA - 10146 Torino	SOM CONSTRUCTION S.p.A. M.C. S.p.A.	SPM S.p.A.
Progettazione	SIPAL	Direttore Tecnico	SIS S.p.A. Dott. Ing. Alessandro COLUCCI
Responsabile Progettazione Generale	SIPAL Dott. Ing. Adriano TURSO Ordine degli Ingegneri Provinciali di Torino N° 2131/N	Geologo	SPM S.p.A. Dott. Geol. Carlo ALESSIO Dott. Ing. Stefano PEROTTI Ordine dei Geologi del Piemonte N° 255
Dott. Ing. Georgios KALAMARAS	SIPAL Dott. Ing. Massimo GABRIELE Ordine degli Ingegneri Provinciali di Torino N° 2131/N	Direttore Lavori	SPM S.p.A. INGEGNERIA SPM S.r.l. Dott. Ing. Stefano PEROTTI

PROGETTO COSTRUTTIVO

OPERE D'ARTE MAGGIORI - GALLERIE ARTIFICIALI
SISTEMAZIONE EX GALLERIA ARTIFICIALE TAGGINE
Interventi Integrativi - Nuove direttrici di raccolta acque

REV.	DESCRIZIONE	RELAIO	DATA	VERIFICATO	DATA	APPROVATO	DATA
0	Primo emissione - Progetto di modifica progettuale di opere d'arte maggiori e di opere d'arte minori in C.S.A. (Prestazioni del S3) - Ristrutturazione delle D.L. n°162 del 14/03/2014 del C.S.A. (Prestazioni del S3)	Giuliano	17/05/2014	Giuliano	17/05/2014	Carlo	17/05/2014
1	Interventi Integrativi - Nuove direttrici di raccolta acque	Giuliano	12/05/2014	Giuliano	12/05/2014	Carlo	12/05/2014

Titolo Elaborazione:		Scale:	
RESPONSABILE DEL PROCEDIMENTO		Visto Dott. Ing. Francesco RUOCCO	