# SEZIONE 7

1:250

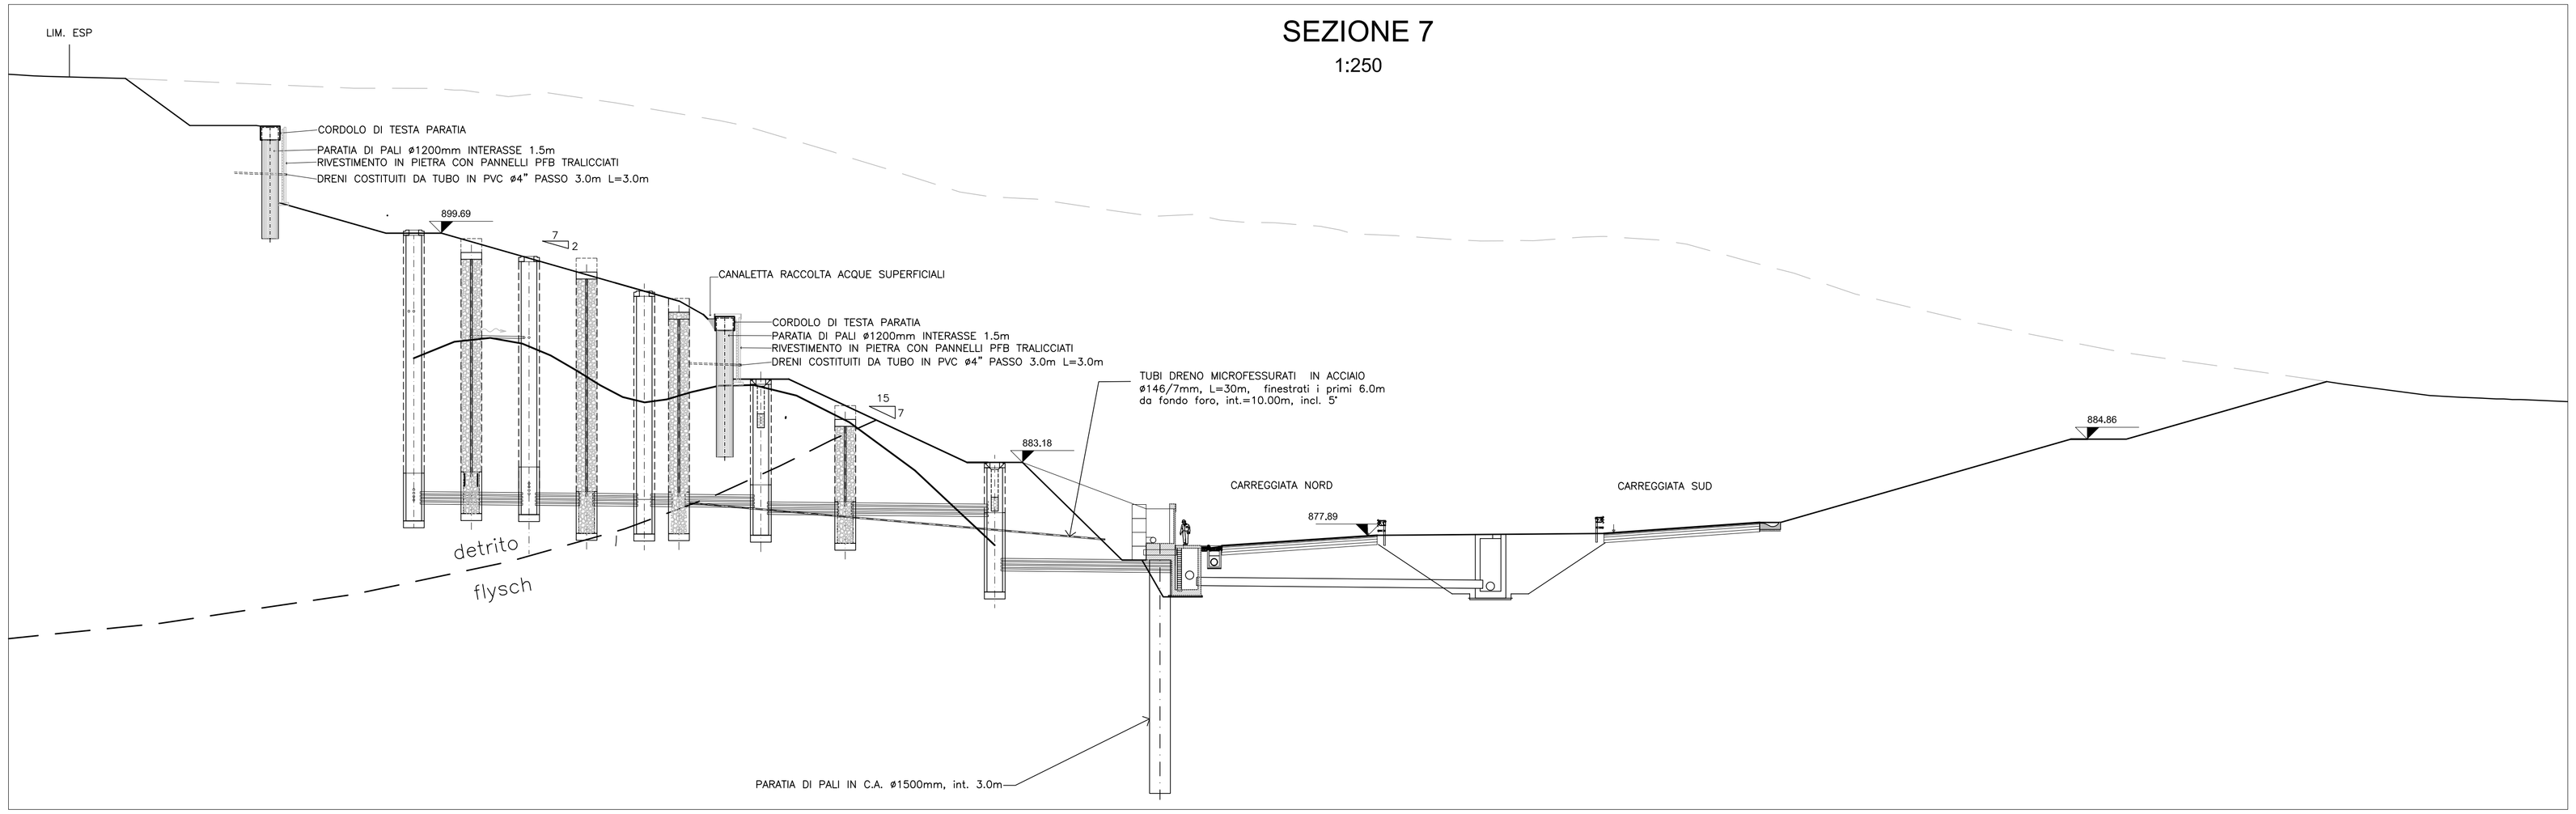


# SEZIONE 10

1:250

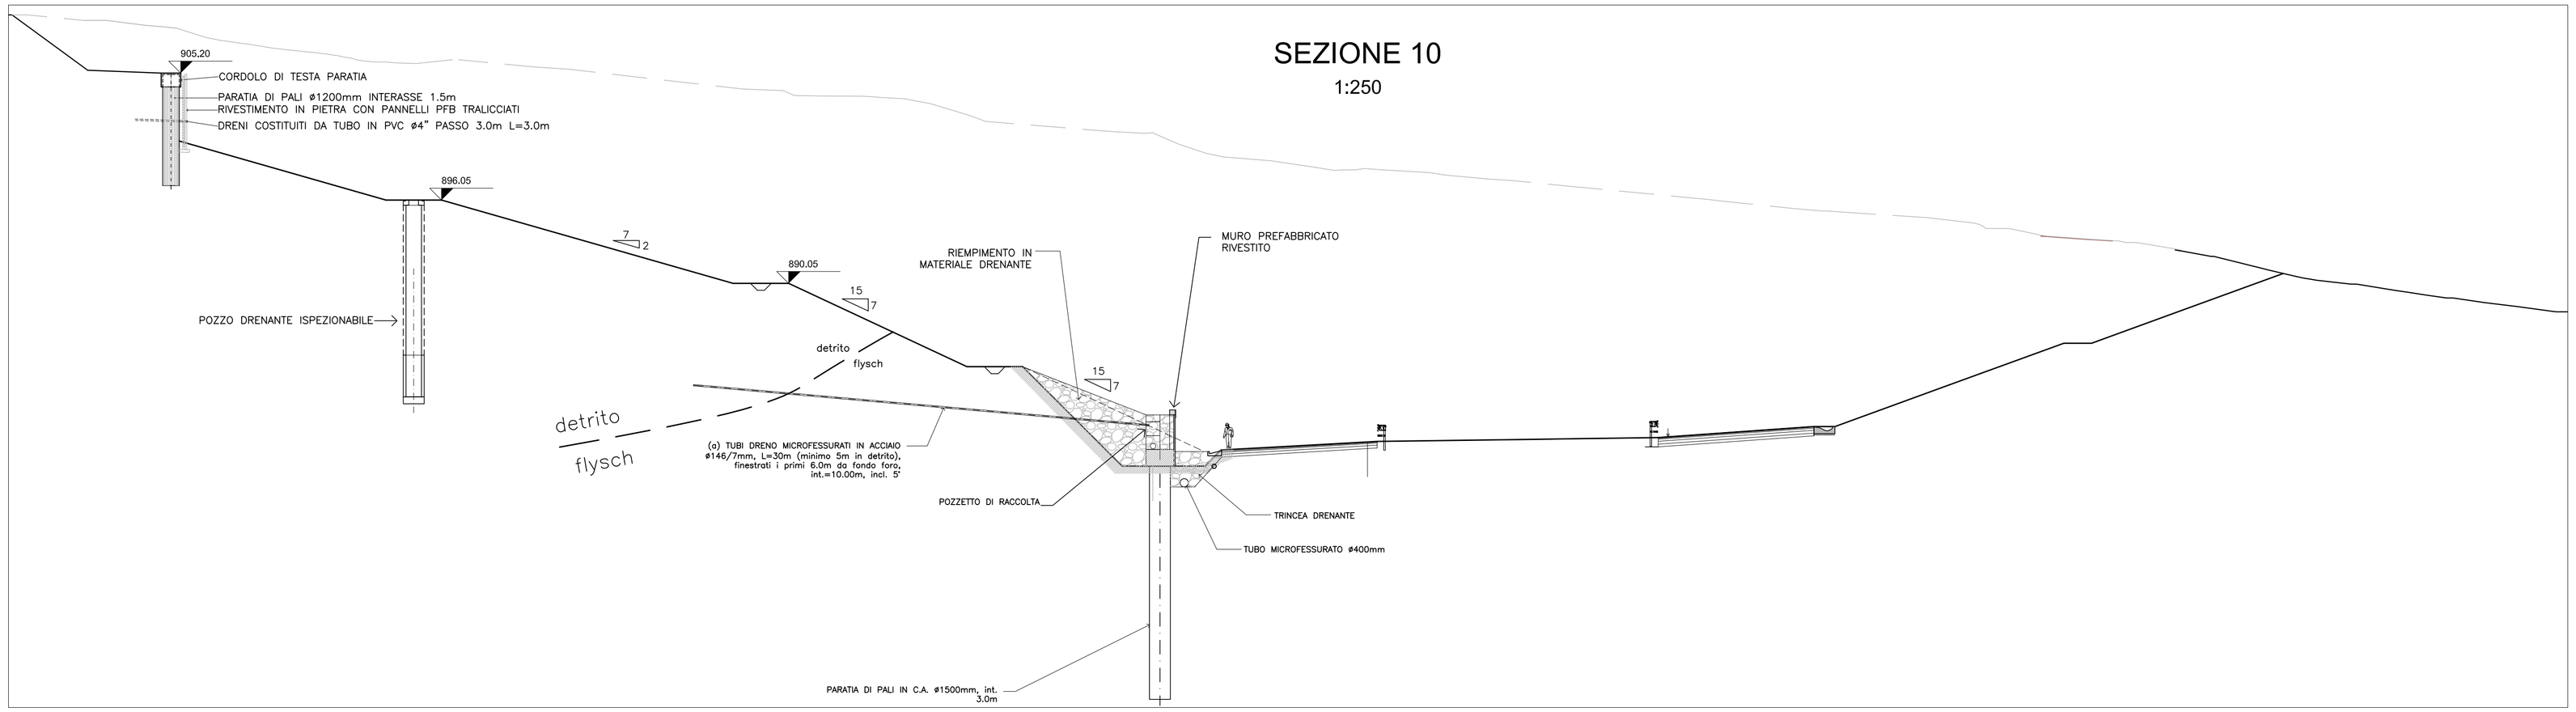


# SEZIONE 15

1:500

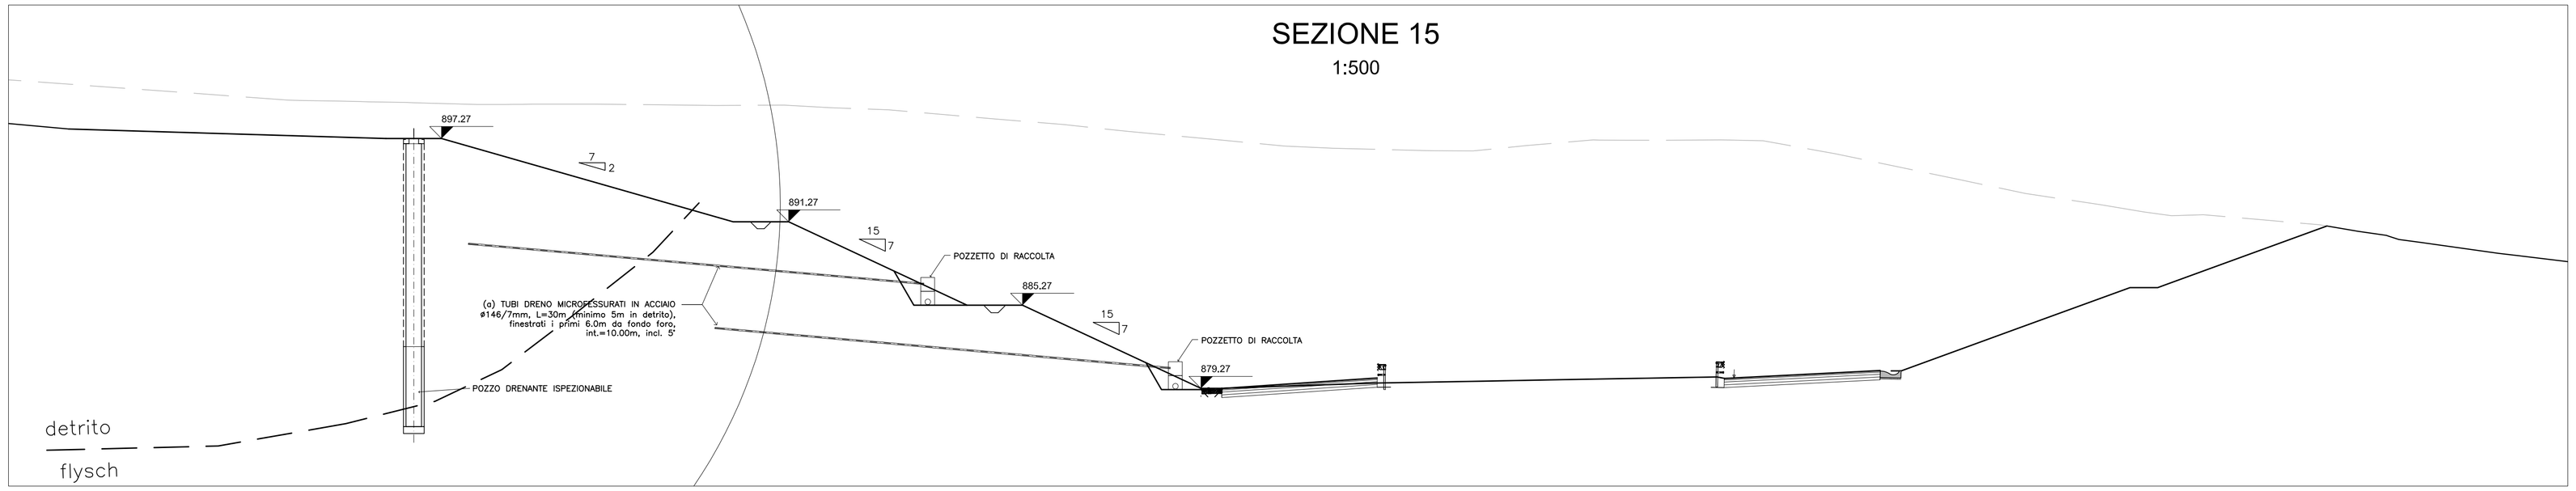


## MATRICE DI REVISIONE

| REV. | DESCRIZIONE MODIFICA |
|---|---|
| 0 | Prima emissione |
| 1 | Revisione – Aggiornamento sezioni |
| | |
| | |
| | |

**ANAS S.p.A.** — *Direzione Generale*

# DG 48/04

## MACROLOTTO N°2 - AUTOSTRADA SALERNO-REGGIO CALABRIA

**LAVORI DI AMMODERNAMENTO ED ADEGUAMENTO AL TIPO 1/A DELLE NORME C.N.R./80 DEL TRATTO DAL KM. 108+000 AL KM. 139+000 COMPOSTO DAI SEGUENTI LOTTI UNIFICATI: 1-2-3-4-5**

**CODICE UNICO PROGETTO: F11 B0400210000**

**CONTRAENTE GENERALE:**

**SIS** S.c.p.a.
Via Invorio, 24/A - 10146 Torino

Consorzio Stabile fra le Imprese:
SACYR CONSTRUCCION S.A. — INC S.p.A. — SIPAL S.p.A.

| Progettazione | Direttore Tecnico | Geologo |
|---|---|---|
| **Sipal S.p.A.**<br>Direttore Tecnico<br>Dott. Ing. Adriano TURSO<br>Ordine degli Ingegneri Provincia di Taranto N° 1400 | **SIS** S.c.p.a.<br>Dott. Ing. Massimiliano COLUCCI | Dott. Geol. Carlo ALESSIO<br>Ordine dei Geologi del Piemonte N° 255 |
| Responsabile Progettazione Gallerie | | Direttore Lavori |
| Dott. Ing. Georgios KALAMARAS<br>Ordine Ingegneri della Provincia di Torino N° 3178 H | | **INGEGNERIA SPM** S.r.l.<br>Dott. Ing. Stefano PEROTTI |

## PROGETTO COSTRUTTIVO

Titolo Elaborato:

OPERE D'ARTE MAGGIORI - GALLERIE ARTIFICIALI
SISTEMAZIONE EX GALLERIA ARTIFICIALE TAGGINE
Interventi integrativi - Sezioni tipo dreni sub-orizzontali

DG4804PC03GA02000203D1 — Scala: 1:250

| REV. | DESCRIZIONE | REDATTO | DATA | VERIFICATO | DATA | APPROVATO | DATA |
|---|---|---|---|---|---|---|---|
| 0 | Prima emissione – Proposta di modifica progettuale ai sensi dell'articolo 7 quater del C.S.A. (modifica nel SX) – Riscontro OdS della D.L. n°152 del 14.03.2014 | G.Belardi | 17/03/2014 | G.Kalamaras | 17/03/2014 | C.Alessio | 17/03/2014 |
| 1 | Revisione – Proposta di modifica progettuale ai sensi dell'articolo 7 quater del C.S.A. (modifica nel SX) | G.Belardi | 03/06/2014 | G.Kalamaras | 03/06/2014 | C.Alessio | 03/06/2014 |
| | | | | | | | |
| | | | | | | | |
| | | | | | | | |
| | | | | | | | |

RESPONSABILE DEL PROCEDIMENTO — Visto Dott. Ing. Francesco RUOCCO