




PLANIMETRIA

scala 1:200

MATRICE DI REVISIONE	
REV.	DESCRIZIONE MODIFICA
0	PRIMA EMISSIONE
1	
2	
3	
4	
5	

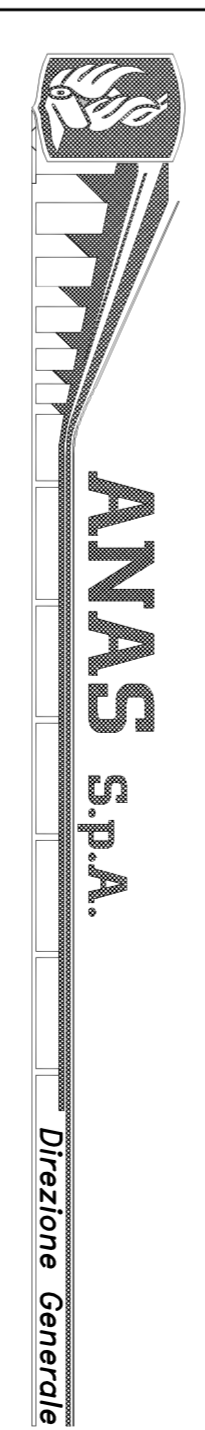

**DG 48/04**  
**MACROLOTTO N°2 - AUTOSTRADA SALERNO-REGGIO CALABRIA**  
 LAVORI DI AMMODERNAMENTO ED ADEGUAMENTO AL TIPO I/A DELLE NORME C.N.R.89 DEL TRATTO DAL KM. 108+000 AL KM. 139+000 COMPRESO DAI SEGUENTI LOTTI UNIFICATI: 1-2-3-4-5  
 CODICE UNICO PROGETTO: F11 B0400210000

**CONTRAENTE**  
**GENERALE:**  
 SIS S.p.A.  
 Via Innoce, 24/A - 10146 Torino  
 SNC CONSTRUCTION S.A.  
 SNC S.p.A.

Progettazione: **SIPAL** S.p.A.  
 Direzione Tecnica: **SIS** S.p.A.  
 Direzione Lavori: **INGENIERIA SPM S.r.l.**

**PROGETTO COSTRUTTIVO**  
 OPERE D'ARTE MINORI - CORPO STRADALE  
 CORPO STRADALE CS36N  
 Interventi di rimodellatura del versante - Planimetria

REV.	DESCRIZIONE	REDAZIONE	DATA	VERIFICATO	DATA	APPROVATO	DATA
0	Prima emissione - Progetto di modifica planimetrica e lavori d'arte minori	M. Fratelli	31/03/2014	G. Amadio	31/03/2014	G. Amadio	31/03/2014

RESPONSABILE DEL PROCEDIMENTO: **Visio** Dott. Ing. Francesco RUCCO