



# PROGETTO ESECUTIVO

( SCALA 1 : 500 )

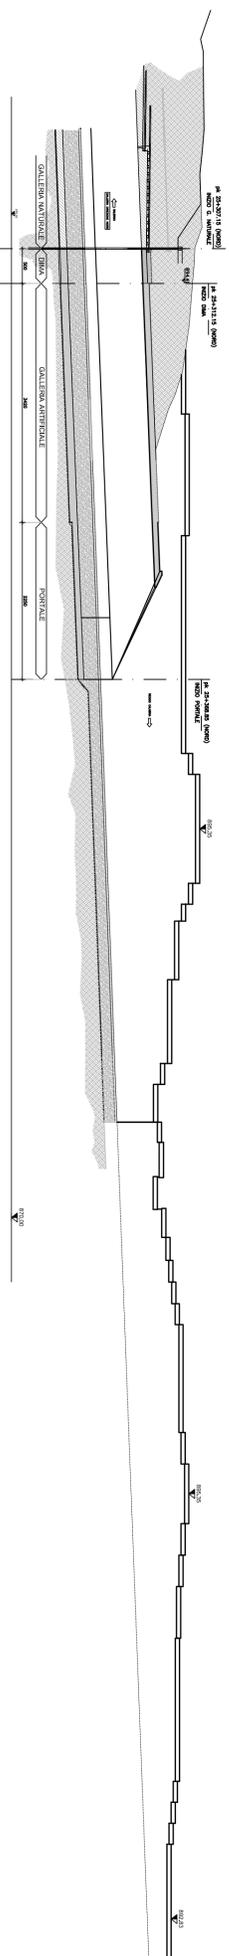

# PANTA CHIAVE

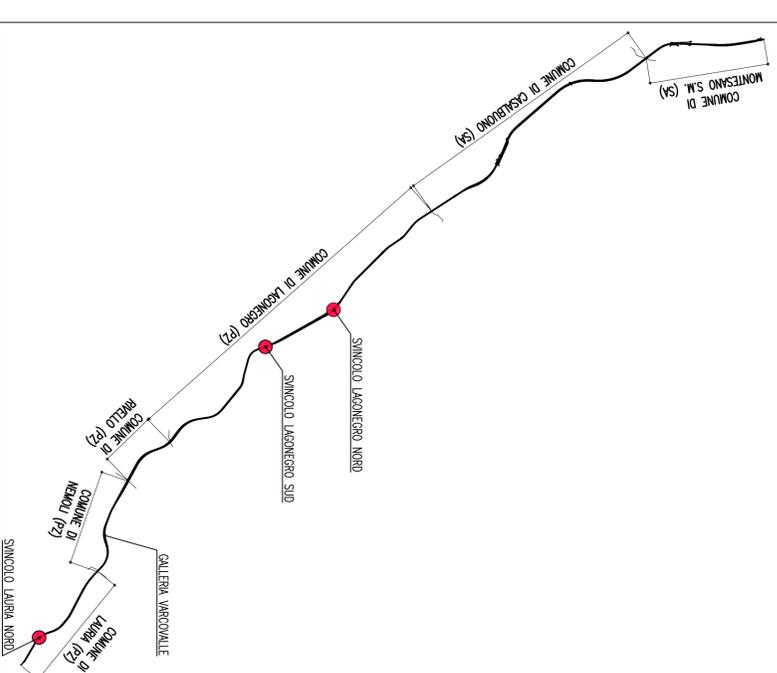


REV.	DESCRIZIONE
0	PRIMA EMISSIONE
1	
2	

## MATRICE DI REVISIONE

DESCRIZIONE MODIFICA

# PROGETTO COSTRUTTIVO

( SCALA 1 : 500 )

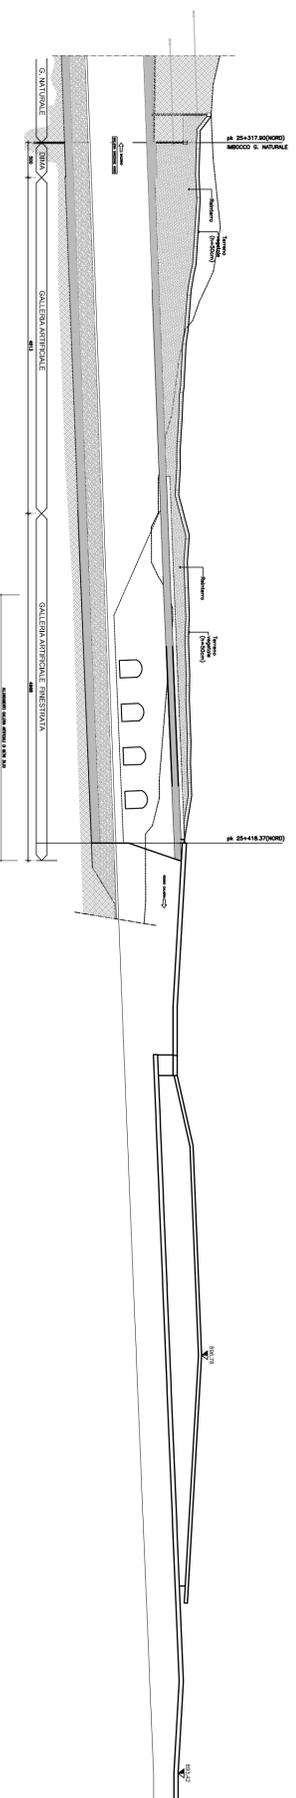

**DG 48/04**

**MACROLOTTO N°2 - AUTOSTRADA SALERNO-REGGIO CALABRIA**  
LAVORI DI AMMODERNAMENTO ED ADEGUAMENTO AL TIPO 1/A DELLE NORME C.N.R./80 DEL TRATTO DAL KM. 108+000 AL KM. 139+000 COMPRESO DAI SEGUENTI LOTTI UNIFICATI: 1-2-3-4-5  
CODICE UNICO PROGETTO: P11 B0400210000

**CONTRAENTE GENERALE:**  **SIS S.p.A.** Consorzio Stabile fra le Imprese:  
Via Inverigo, 24/A - 10146 Torino  
 **SACRE COSTRUZIONI S.p.A.**  **INC S.p.A.**  **SIPAL S.p.A.**

**Progettazione:**  **SIPAL S.p.A.** **Direzione Tecnica:**  **SIS S.p.A.**  
Dott. Ing. Stefano PEROTTI  
Ordine degli Ingegneri Provincia di Torino N° 4100

**Geologo:**  **SPM S.p.A.**  
Dott. Geol. Carlo ALESSIO  
Ordine dei Geologi del Piemonte N° 255  
Dott. Ing. Stefano PEROTTI

## PROGETTO COSTRUTTIVO

Titolo Elaborato:  
**INTERVENTI DI ADEGUAMENTO IN CORSO D'OPERA**  
**GALLERIA NATURALE VARCOWALLE**  
**TAVOLE DI RAFFRONTO - Profilo**

Scala: 1 : 500

REV.	DESCRIZIONE	REDAZIONE	DATA	VERIFICATO	DATA	APPROVATO	DATA
0	Prima emissione - Controllata e autorizzata dalle autorità competenti	V. Vercellotti	02/04/2014	A. Turo	03/04/2014	A. Turo	04/04/2014
	Condizioni tecniche - condizioni del progetto e doppio						

RESPONSABILE DEL PROCEDIMENTO: **Viso** Dott. Ing. Francesco RUOCCO