

PANORAMICA 1




PANORAMICA 2



PANORAMICA 3




PIANTA CHIAVE

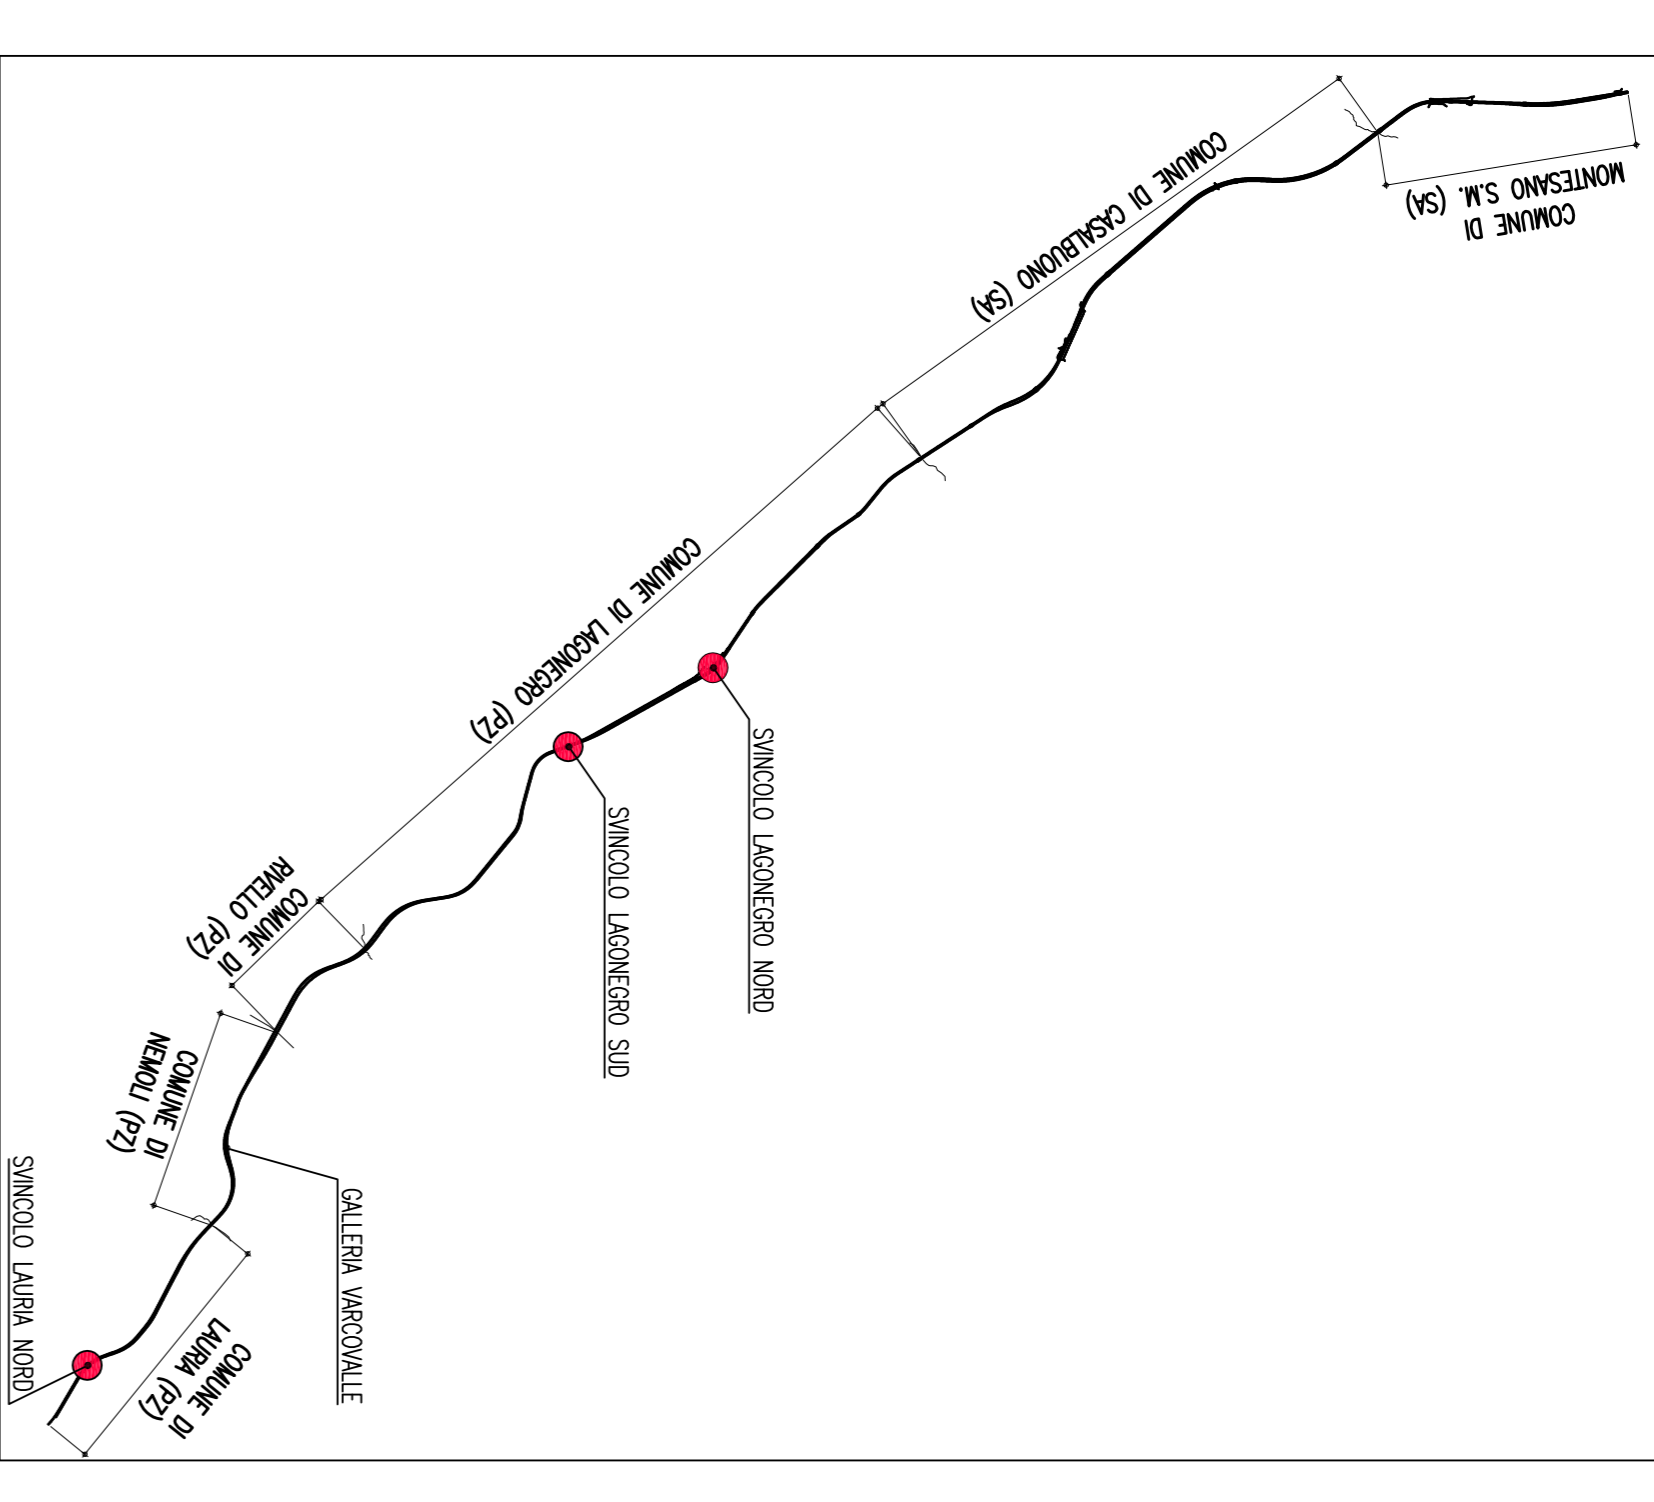

MATRICE DI REVISIONE

REV.	DESCRIZIONE MODIFICA
0	PRIMA EMISSIONE
1	
2	

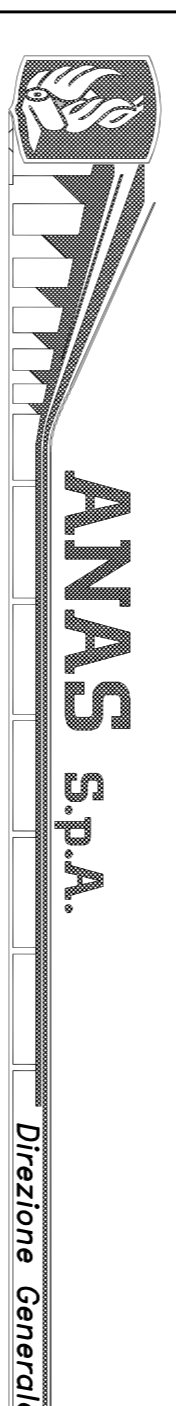

DG 48/04

**MACROLOTTO N°2 - AUTOSTRADA SALERNO-REGGIO CALABRIA**  
 LAVORI DI AMMODERNAMENTO ED ADEGUAMENTO AL TIPO I/A DELLE NORME C.N.R.80 DEL TRATTO DAL KM. 108+000 AL KM. 139+000 COMPOSTO DA SEGUENTI LOTTI UNIFICATI: 1-2-3-4-5  
 CODICE UNICO PROGETTO: F11 B0400210000

**CONTRAENTE GENERALE:**  
 SIS S.c.a.r.l.  
 Via Ivrea, 24/A - 10148 Torino

Consorzio Stabile fra le imprese:  
 SPM CONSULTING S.p.A.  
 SPM S.p.A.

Progettazione	Direttore Tecnico	Geologo
 SPM S.p.A. Dott. Ing. Adriano TURSO Ordine degli Ingegneri Provinciali di Torino N° 400	 SIS S.c.a.r.l. Dott. Ing. Massimiliano COLUCCI	 SPM S.p.A. Dott. Ing. Stefano PEROTTI

PROGETTO COSTRUTTIVO

**INTERVENTI DI ADEGUAMENTO IN CORSO D'OPERA**  
**GALLERIA NATURALE VARCOVALLE**  
 RENDERING

REV.	DESCRIZIONE	REDAZIONE	DATA	VERIFICATO	DATA	APPROVATO	DATA
0	Primo intervento - Completato. Aggiornamento lavori strutturali della Galleria Naturale - Varcovalle.	03/03/2024	15/03/2024	A. Russo	27/03/2024	A. Russo	28/03/2024

RESPONSABILE DEL PROCEDIMENTO: Visto Dott. Ing. Francesco RUOCCO

