



Pianta Imbocco RC
(Scala 1 : 200)

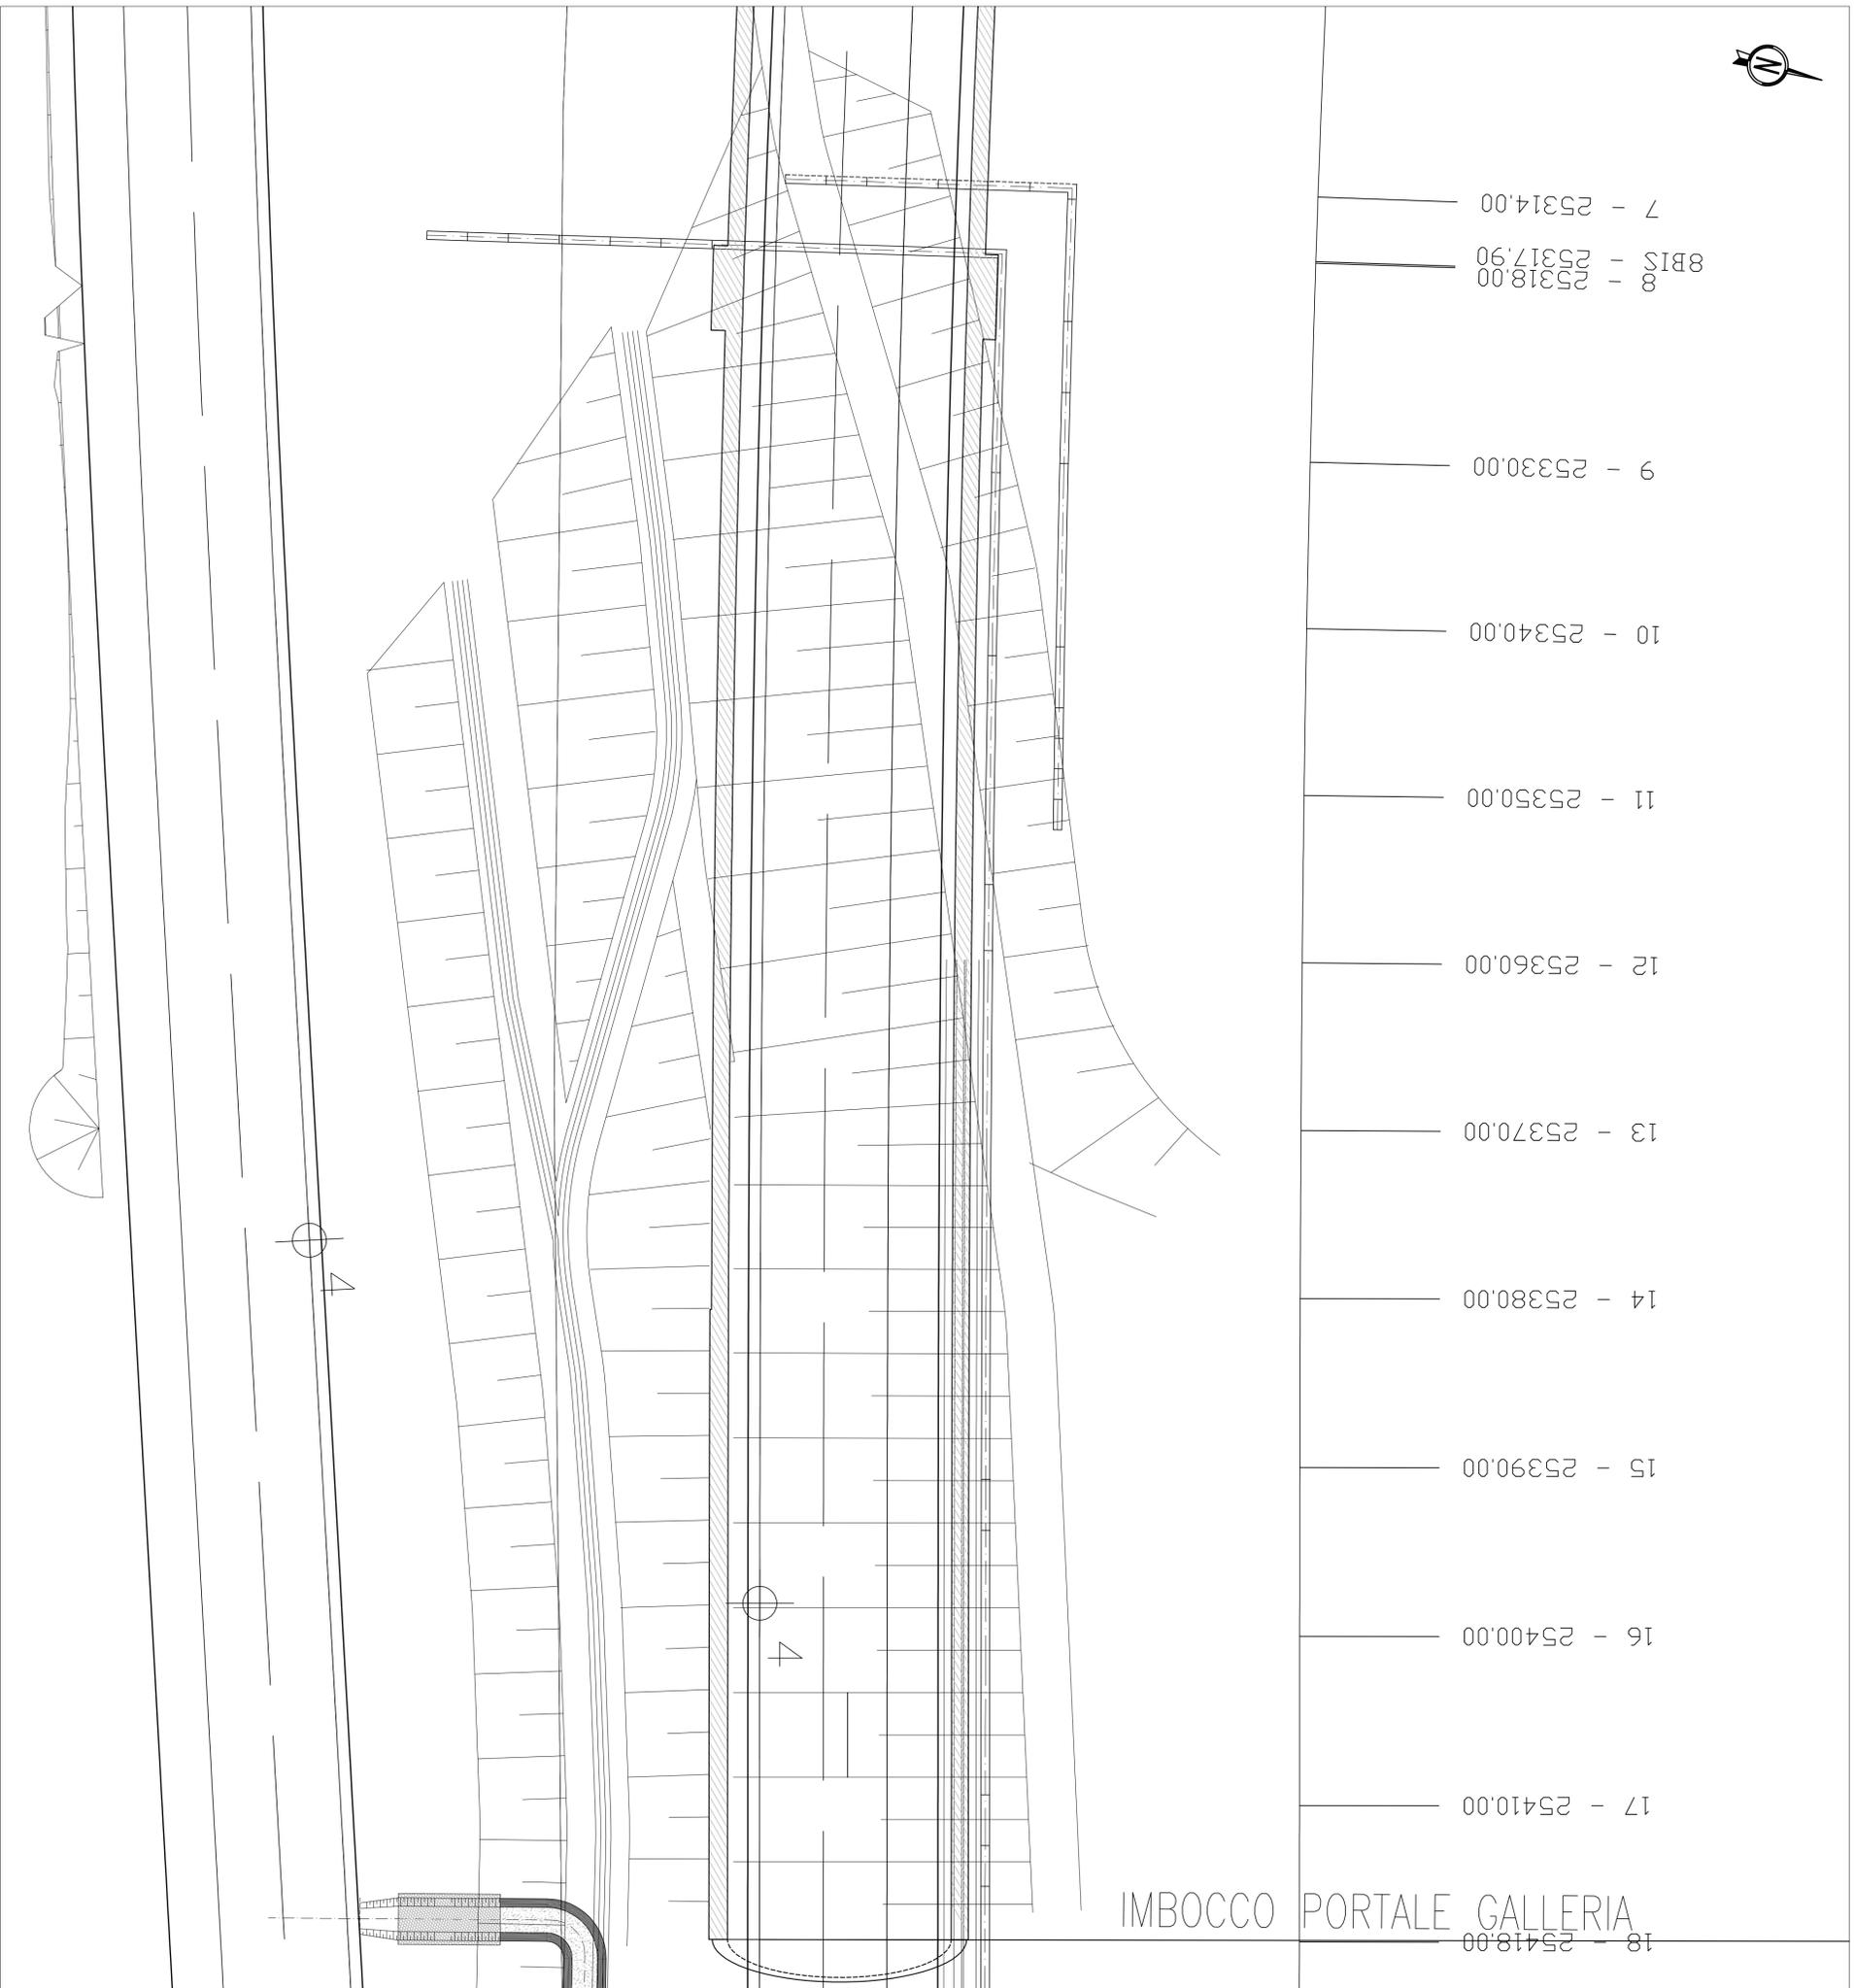

Stralcio Planimetrico
(Scala 1 : 2000)

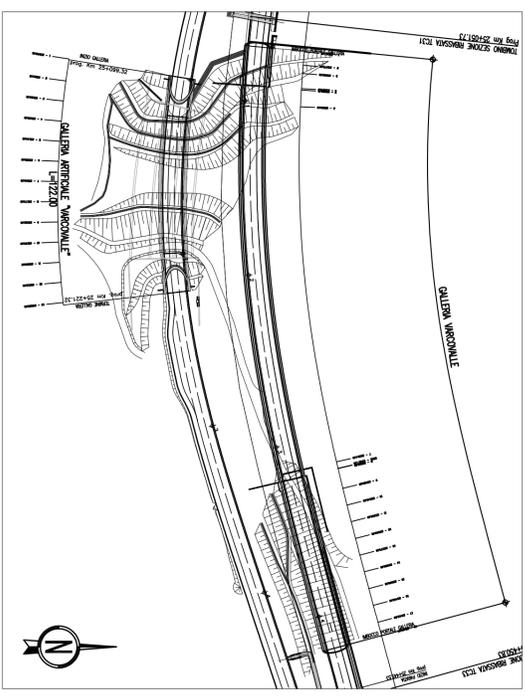

MATRICE DI REVISIONE	
REV.	DESCRIZIONE MODIFICA
0	PRIMA EMISSIONE - Periodo di Variante
1	Revisione a seguito nota DL prot.010U-6836-DL del 23.11.2012
2	Revisione a seguito Prot. D.L. 010U-7563-DL del 28.06.2013
3	
4	
5	

ANAS S.p.A.
Direzionale Generale

DG 48/04

MACROLOTTO N°2 - AUTOSTRADA SALERNO-REGGIO CALABRIA
LAVORI DI AMMODERNAMENTO ED ADEGUAMENTO AL TIPO I/A DELLE NORME C.N.R./80 DEL TRATTO DAL KM. 108+000 AL KM. 139+000 COMPRESO DAI SEGUENTI LOTTI UNIFICATI: 1-2-3-4-5
CODICE UNICO PROGETTO: P11 B0400210000

Consorzio Stabile fra le Imprese:

CONTRAENTE GENERALE:	SIS S.p.A. Via Inverigo, 24/A - 10146 Torino	SACRE CONSTRUCTION S.p.A. INC S.p.A.	SPM S.p.A.
Progettazione	SIPAL S.p.A. Direttore Tecnico: Dott. Ing. Massimo COULUCCI Ordine degli Ingegneri Provincia di Torino N° 4100	Direttore Tecnico	SPM S.p.A. Dott. Geol. Carlo ALESSIO Ordine dei Geologi del Piemonte N° 255
Responsabile Progettazione Galleria	Dott. Ing. Stefano PEROTTI INGEGNERIA SPM S.p.A. Ordine Ingegneri della Provincia di Torino N° 3178 H		

PROGETTO COSTRUTTIVO

Titolo Elaborato:

OPERE D'ARTE MAGGIORI - GALLERIE NATURALI
GALLERIA NATURALE VARCOVALLE - IMBOCCO LATO REGGIO CALABRIA
Sistemazione definitiva - Planimetria

REV.	DESCRIZIONE	DATA	VERIFICATO	DATA	APPROVATO	DATA
0	Prima emissione - Periodo di variante di anni 0/1/2/3/2428/24					