


STRALCIO PLANIMETRICO

(SCALA 1 : 2000)

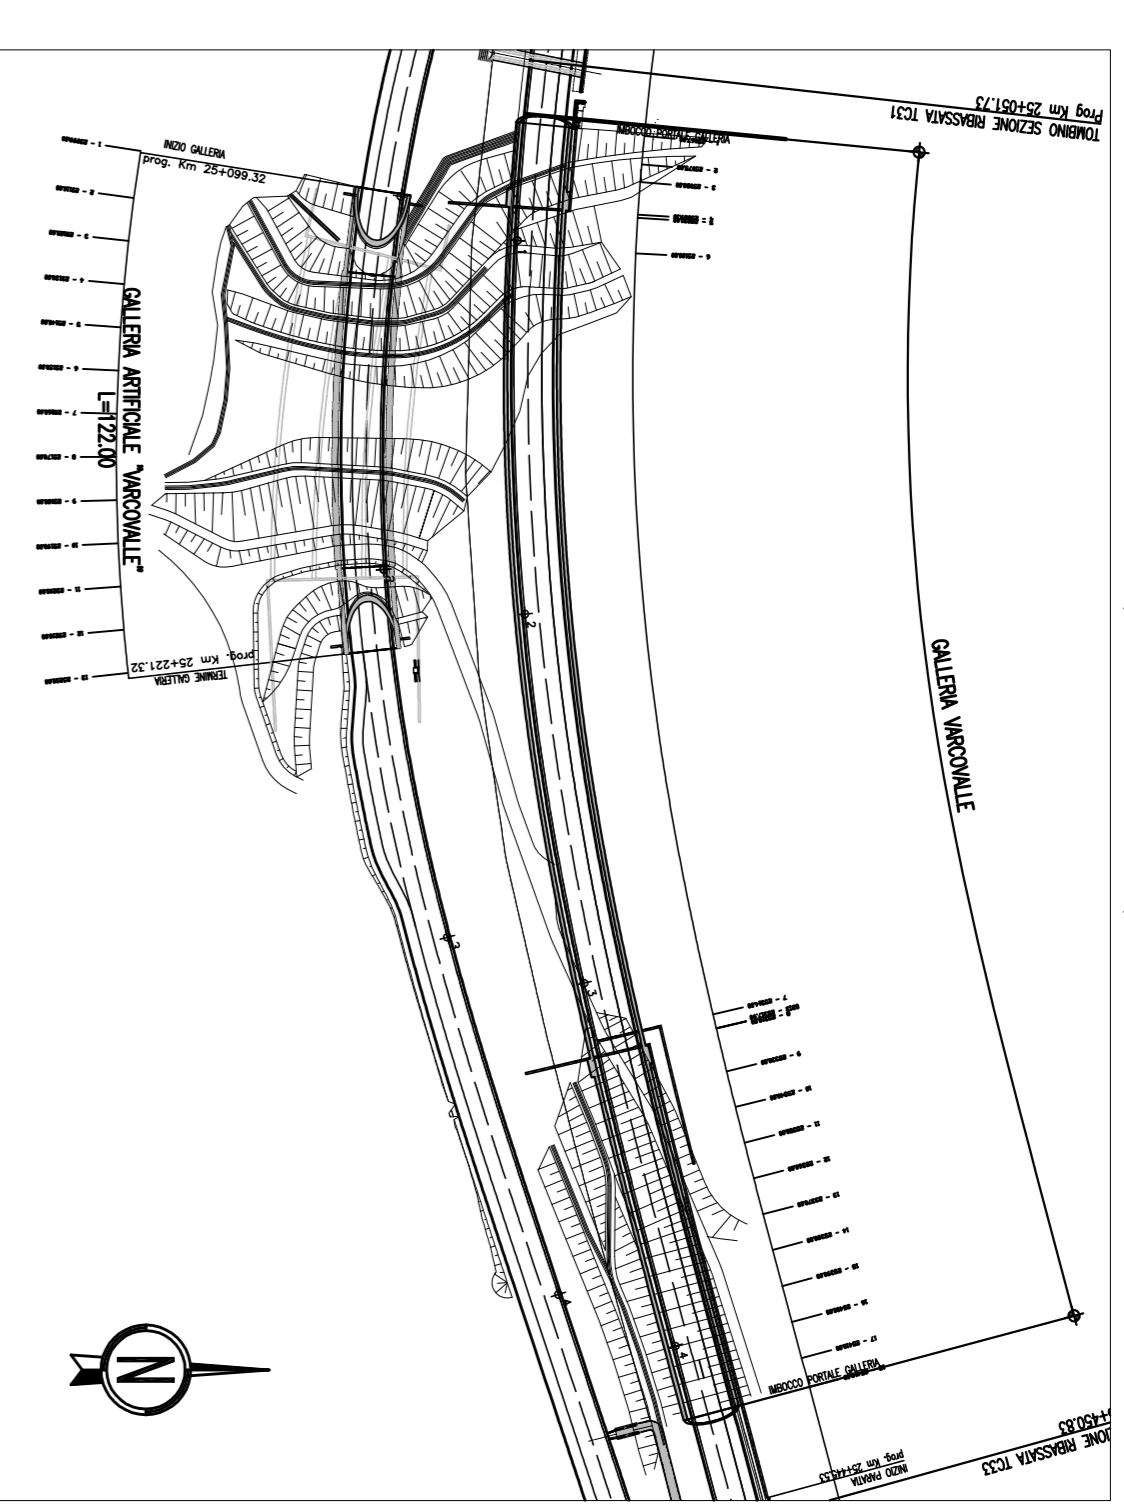

PROFILO IMBOCCO RC

(SCALA 1 : 200)



La presente tavola annulla e sostituisce
in parte l'elaborato
DG4804-PV-03-GN-10-0009-03-D-1

MATRICE DI REVISIONE	
REV.	DESCRIZIONE MODIFICA
0	PRIMA EMISSIONE - Perizia di Vorante
1	Revisione a seguito nota DL prot.n°010U-6836-DL del 23.11.2012
2	Revisione a seguito Prot. D.L. 010U-7563-DL del 28.06.2013
3	
4	
5	

ANAS S.p.A.
Direzione Generale

DG 48/04

MACROLOTTO N°2 - AUTOSTRADA SALERNO-REGGIO CALABRIA
LAVORI DI AMMODERNAMENTO ED ADEGUAMENTO AL TIPO I/A DELLE NORME C.N.R./80 DEL TRATTO
DAL KM. 108+000 AL KM. 139+000 COMPRESO DAI SEGUENTI LOTTI UNIFICATI: 1-2-3-4-5
CODICE UNICO PROGETTO: P11 B0400210000

CONTRAENTE GENERALE: SIS S.p.A. Consorzio Stabile tra le Imprese:
Via Inverdi, 24/A - 10146 Torino
SACR COSTRUZIONI S.A. INC S.p.A. SIPAL S.p.A.

Progettazione	Direttore Tecnico	Geologo
Sipal S.p.A. Direttore Tecnico Dott. Ing. Massimo RISO Ordine degli Ingegneri Provinciali di Torino N° 4100	SIS S.p.A. Dott. Ing. Massimiliano COLUCCI	Dott. Geol. Carlo ALESSIO Ordine dei Geologi del Piemonte N° 255
Responsabile Progettazione Gallerie	Direttore Lavori	
Dott. Ing. Georgios KALAMARAS Ordine Ingegneri della Provincia di Torino N° 3178 H	INGENNERIA SPW S.r.l. Dott. Ing. Stefano PEROTTI	

PROGETTO COSTRUTTIVO

Titolo Elaborato:
OPERE D'ARTE MAGGIORI - GALLERIE NATURALI
GALLERIA NATURALE VARCOVALLE - IMBOCCO LATO REGGIO CALABRIA
Sistemazione definitiva - Profilo longitudinale

REV.	DESCRIZIONE	DATA	VERIFICATO	APPROVATO	DATA
0	Prima emissione - Perizia di Vorante di anni 04/17 autor. del CSA.	17/09/2012	C. Belardi	C. Belardi	17/09/2012
1	Revisione a seguito di nota DL prot.n°010U-6836-DL del 23.11.2012	03/12/2012	Matteo M.	C. Belardi	03/12/2012
2	Revisione a seguito di nota DL prot.n°010U-7563-DL del 28.06.2013	29/06/2013	C. Belardi	C. Belardi	29/06/2013

REV.	DESCRIZIONE	DATA	VERIFICATO	APPROVATO	DATA
0	Prima emissione - Perizia di Vorante di anni 04/17 autor. del CSA.	17/09/2012	C. Belardi	C. Belardi	17/09/2012
1	Revisione a seguito di nota DL prot.n°010U-6836-DL del 23.11.2012	03/12/2012	Matteo M.	C. Belardi	03/12/2012
2	Revisione a seguito di nota DL prot.n°010U-7563-DL del 28.06.2013	29/06/2013	C. Belardi	C. Belardi	29/06/2013

RESPONSABILE DEL PROCEDIMENTO: Viso Dott. Ing. Francesco RUOCCO