




SEZIONE 25+314.00
(SCALA 1 : 200)

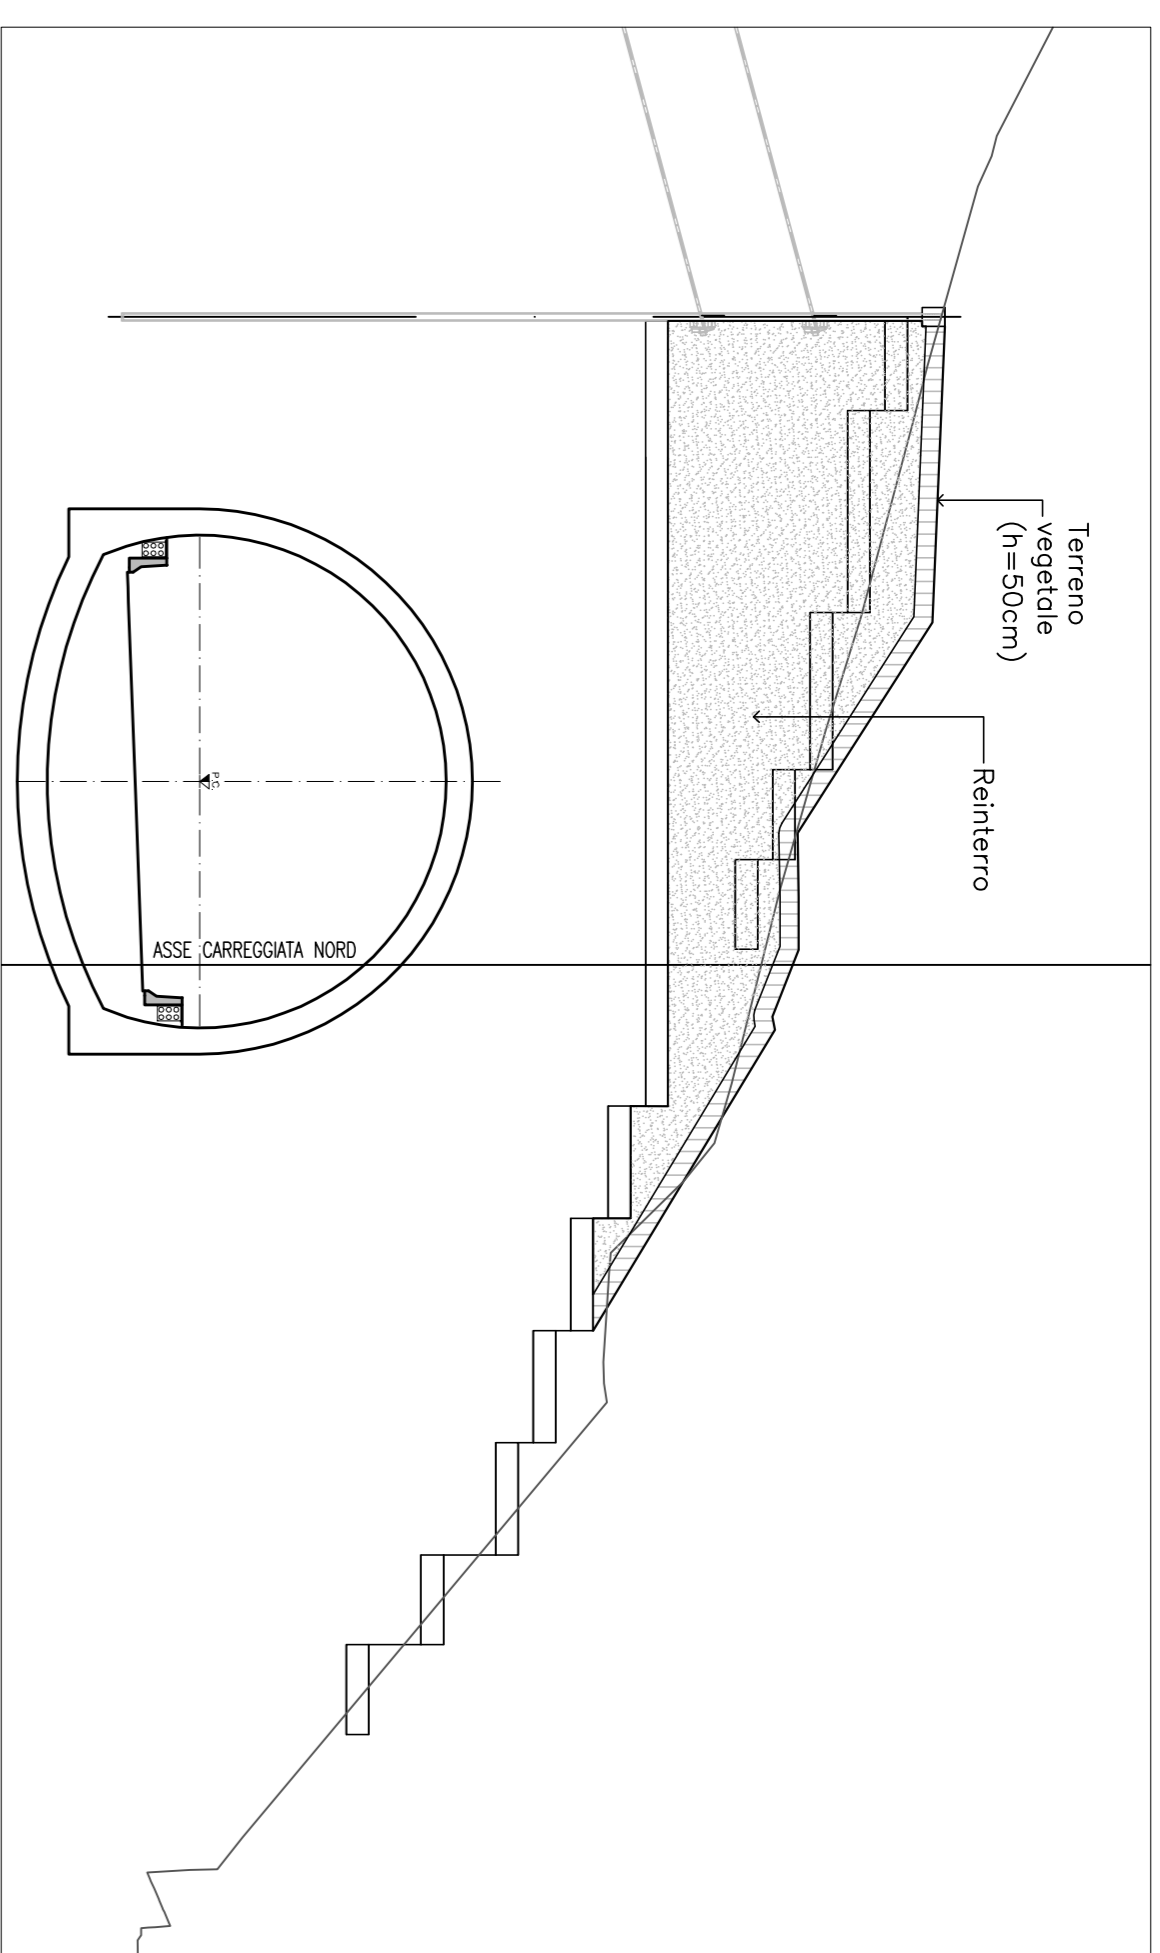


SEZIONE 25+330.00
(SCALA 1 : 200)

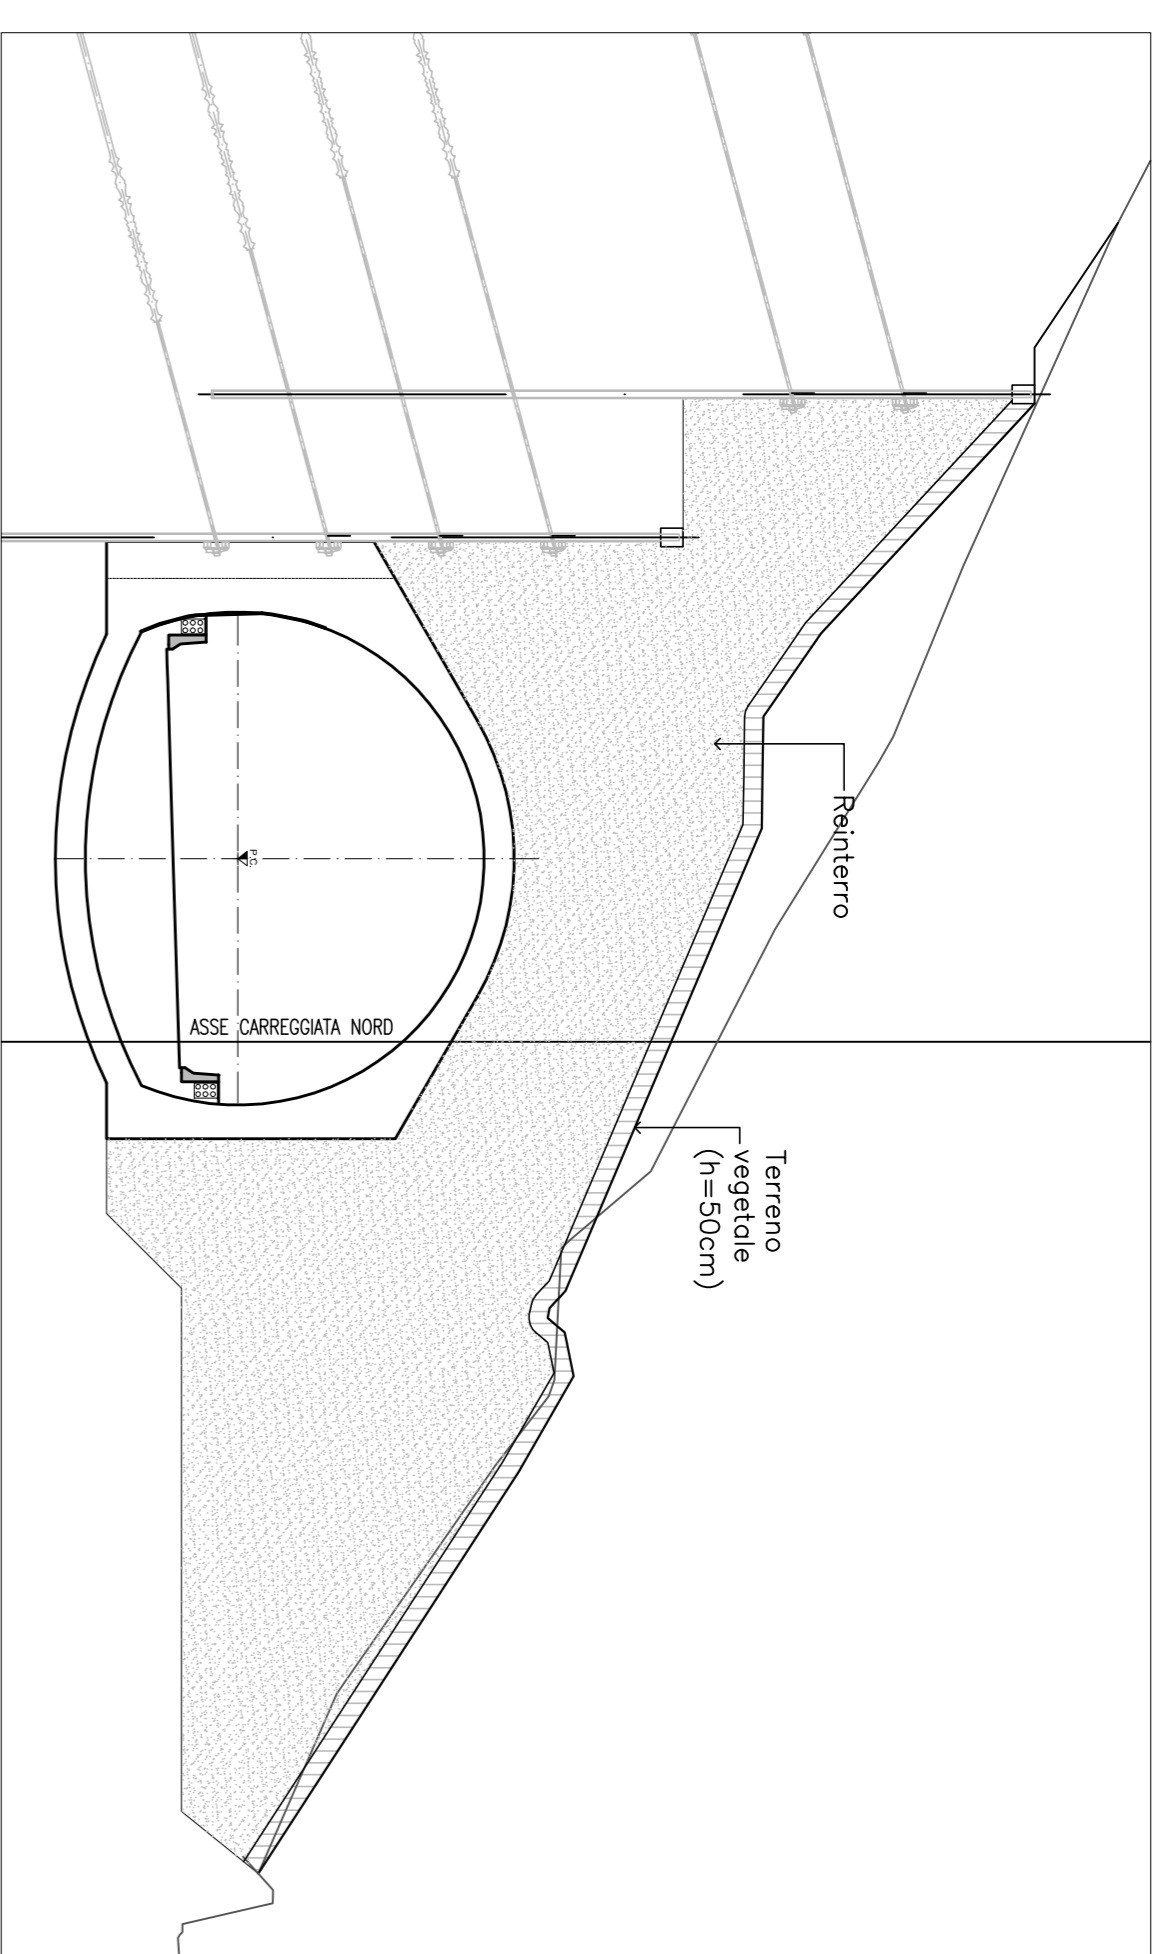


SEZIONE 25+360.00
(SCALA 1 : 200)

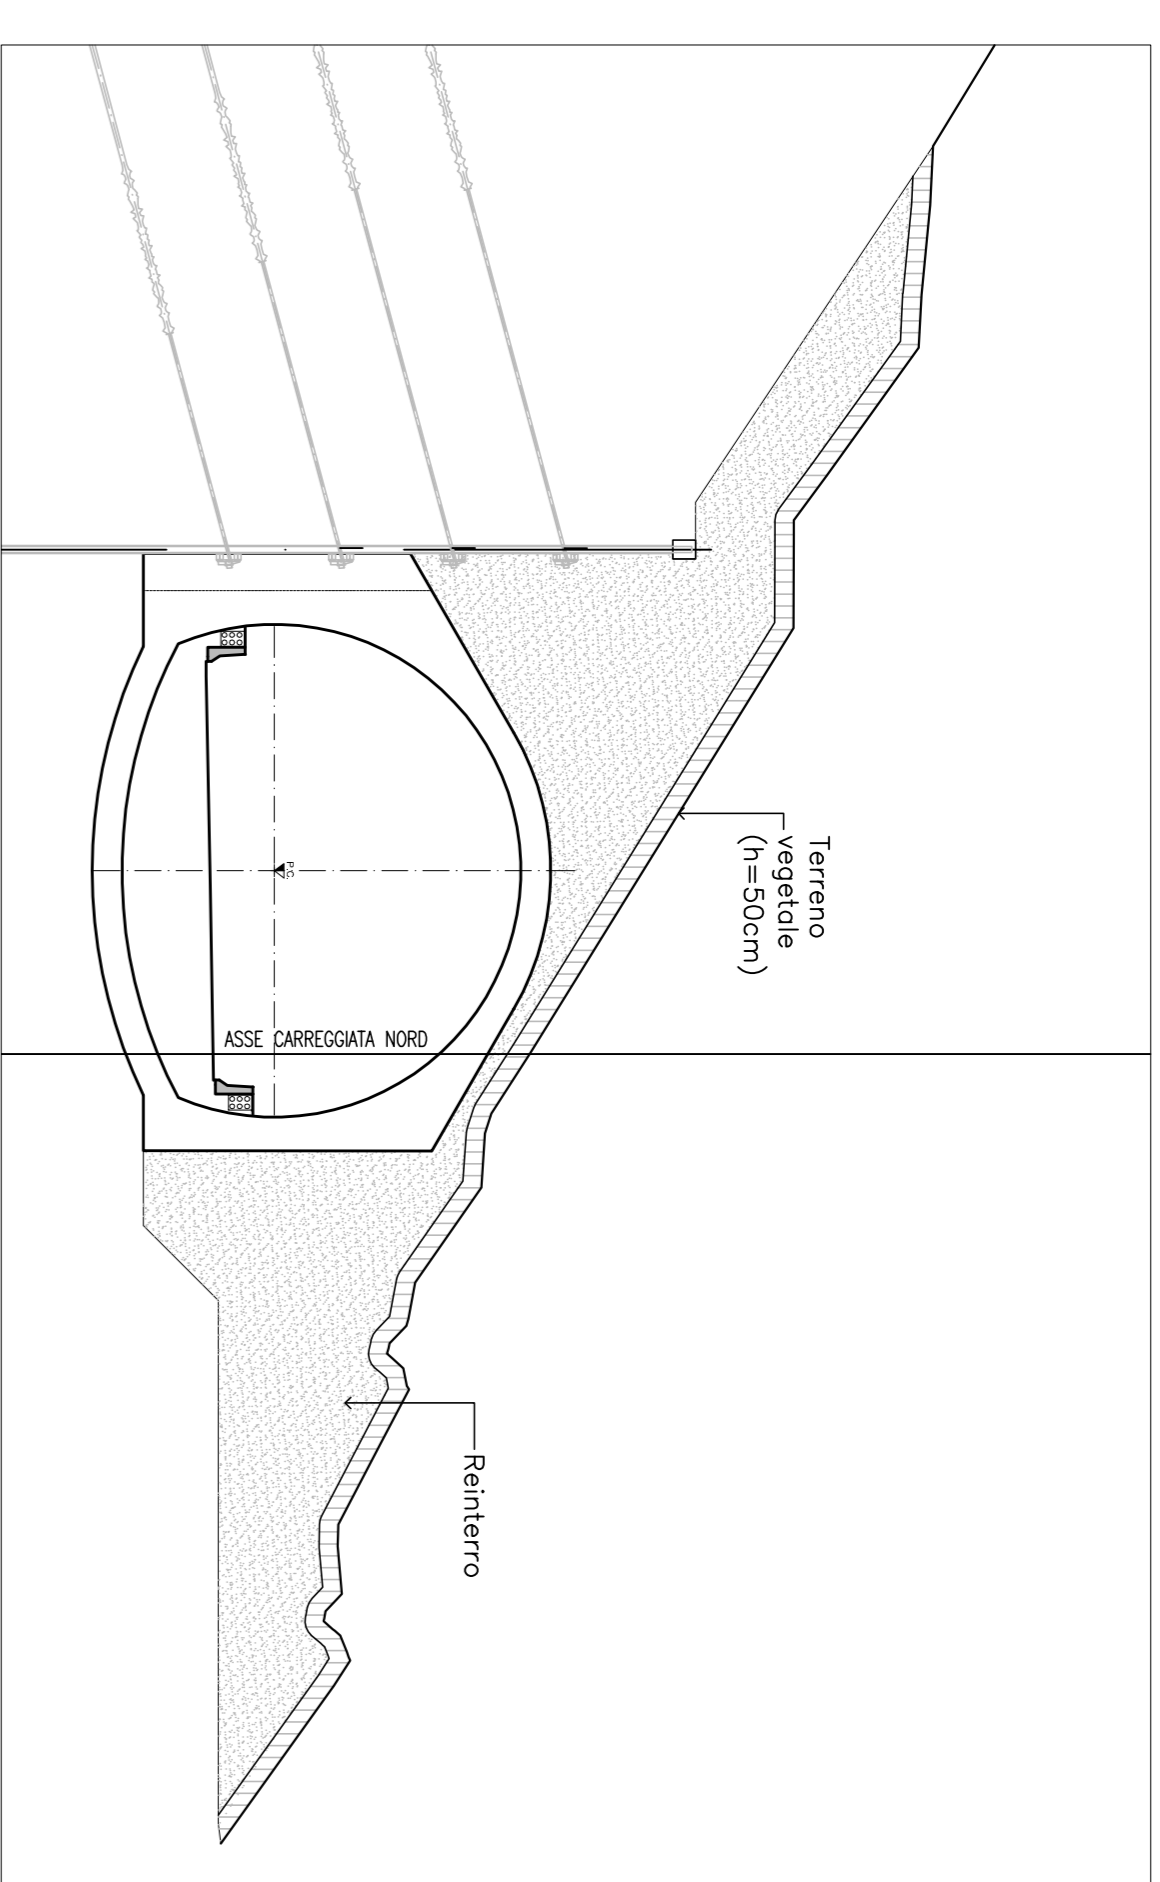


SEZIONE 25+317.90
(SCALA 1 : 200)

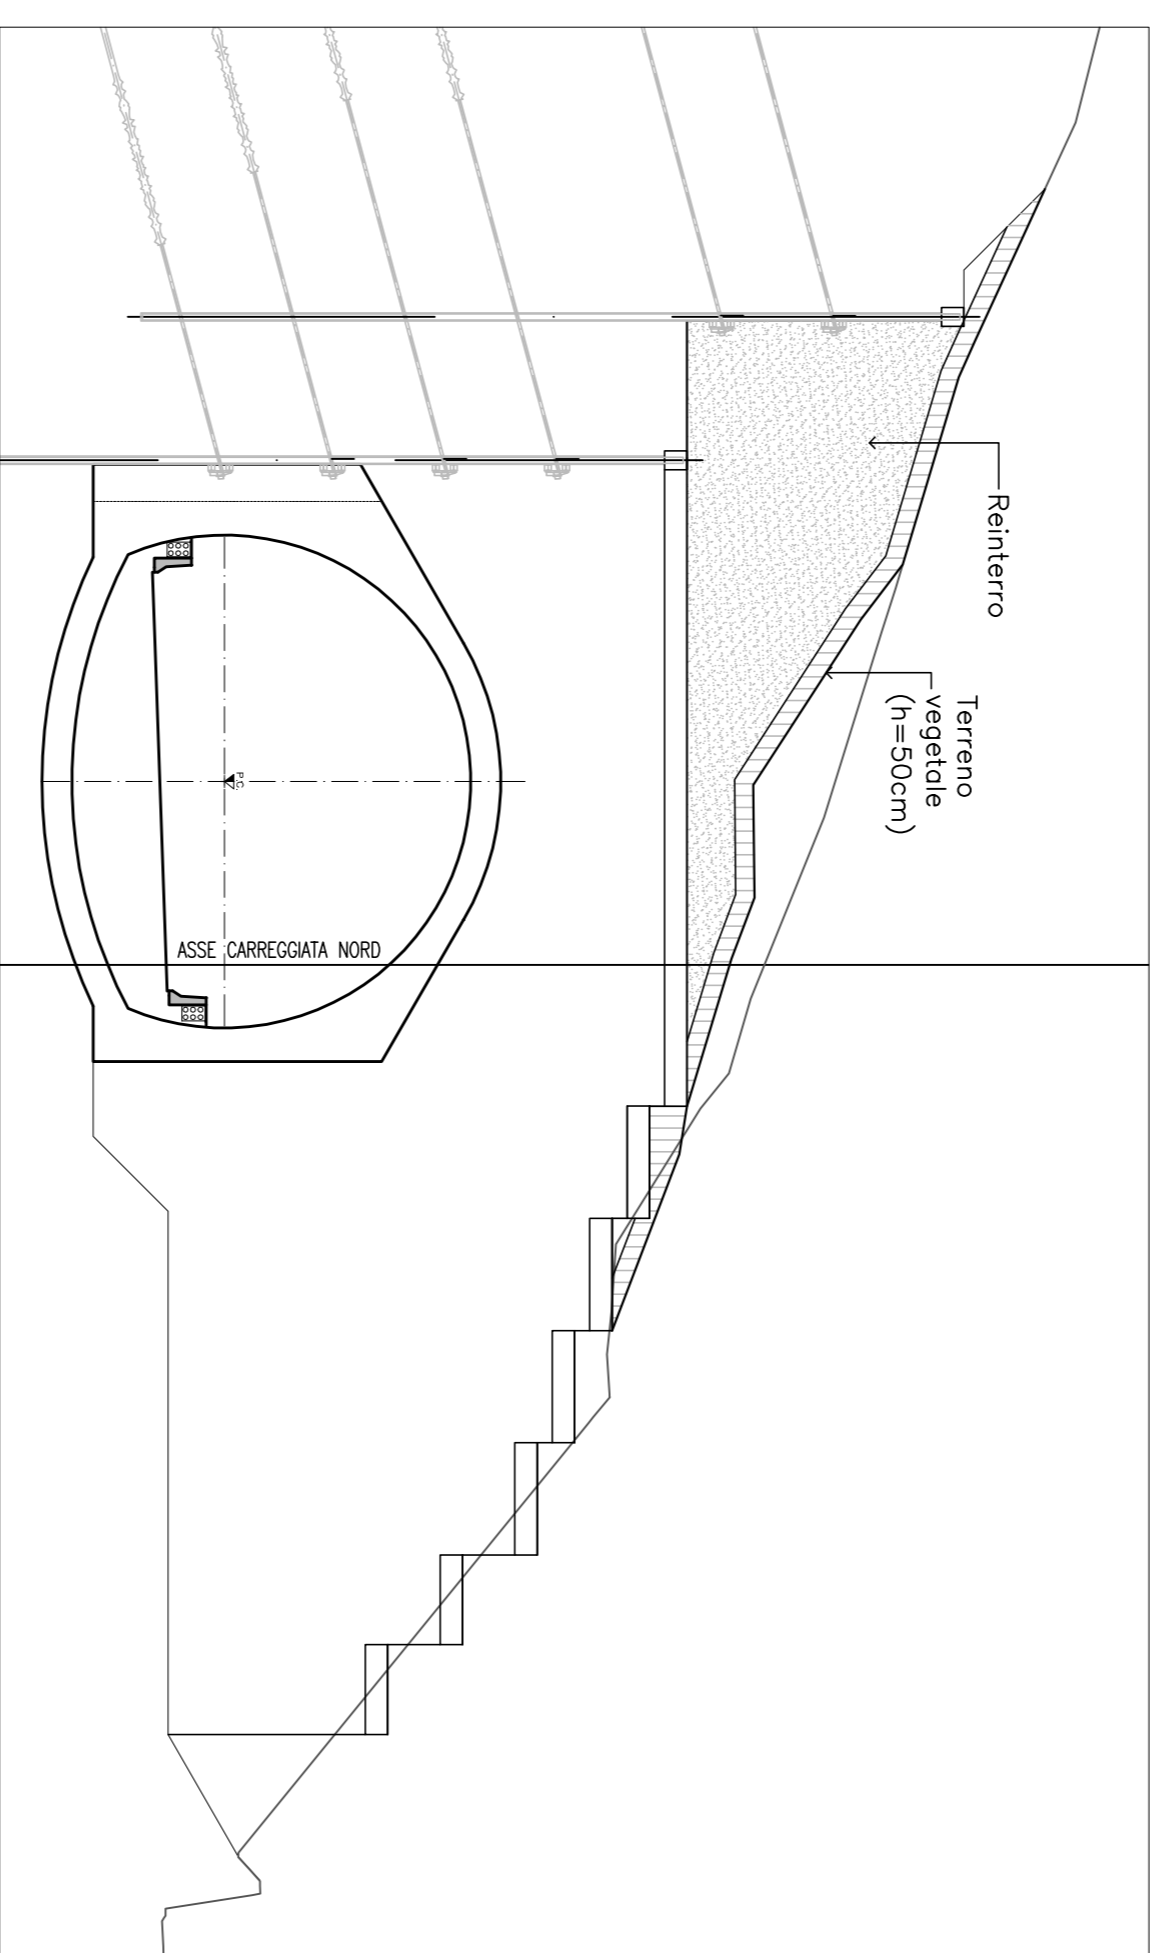


SEZIONE 25+340.00
(SCALA 1 : 200)

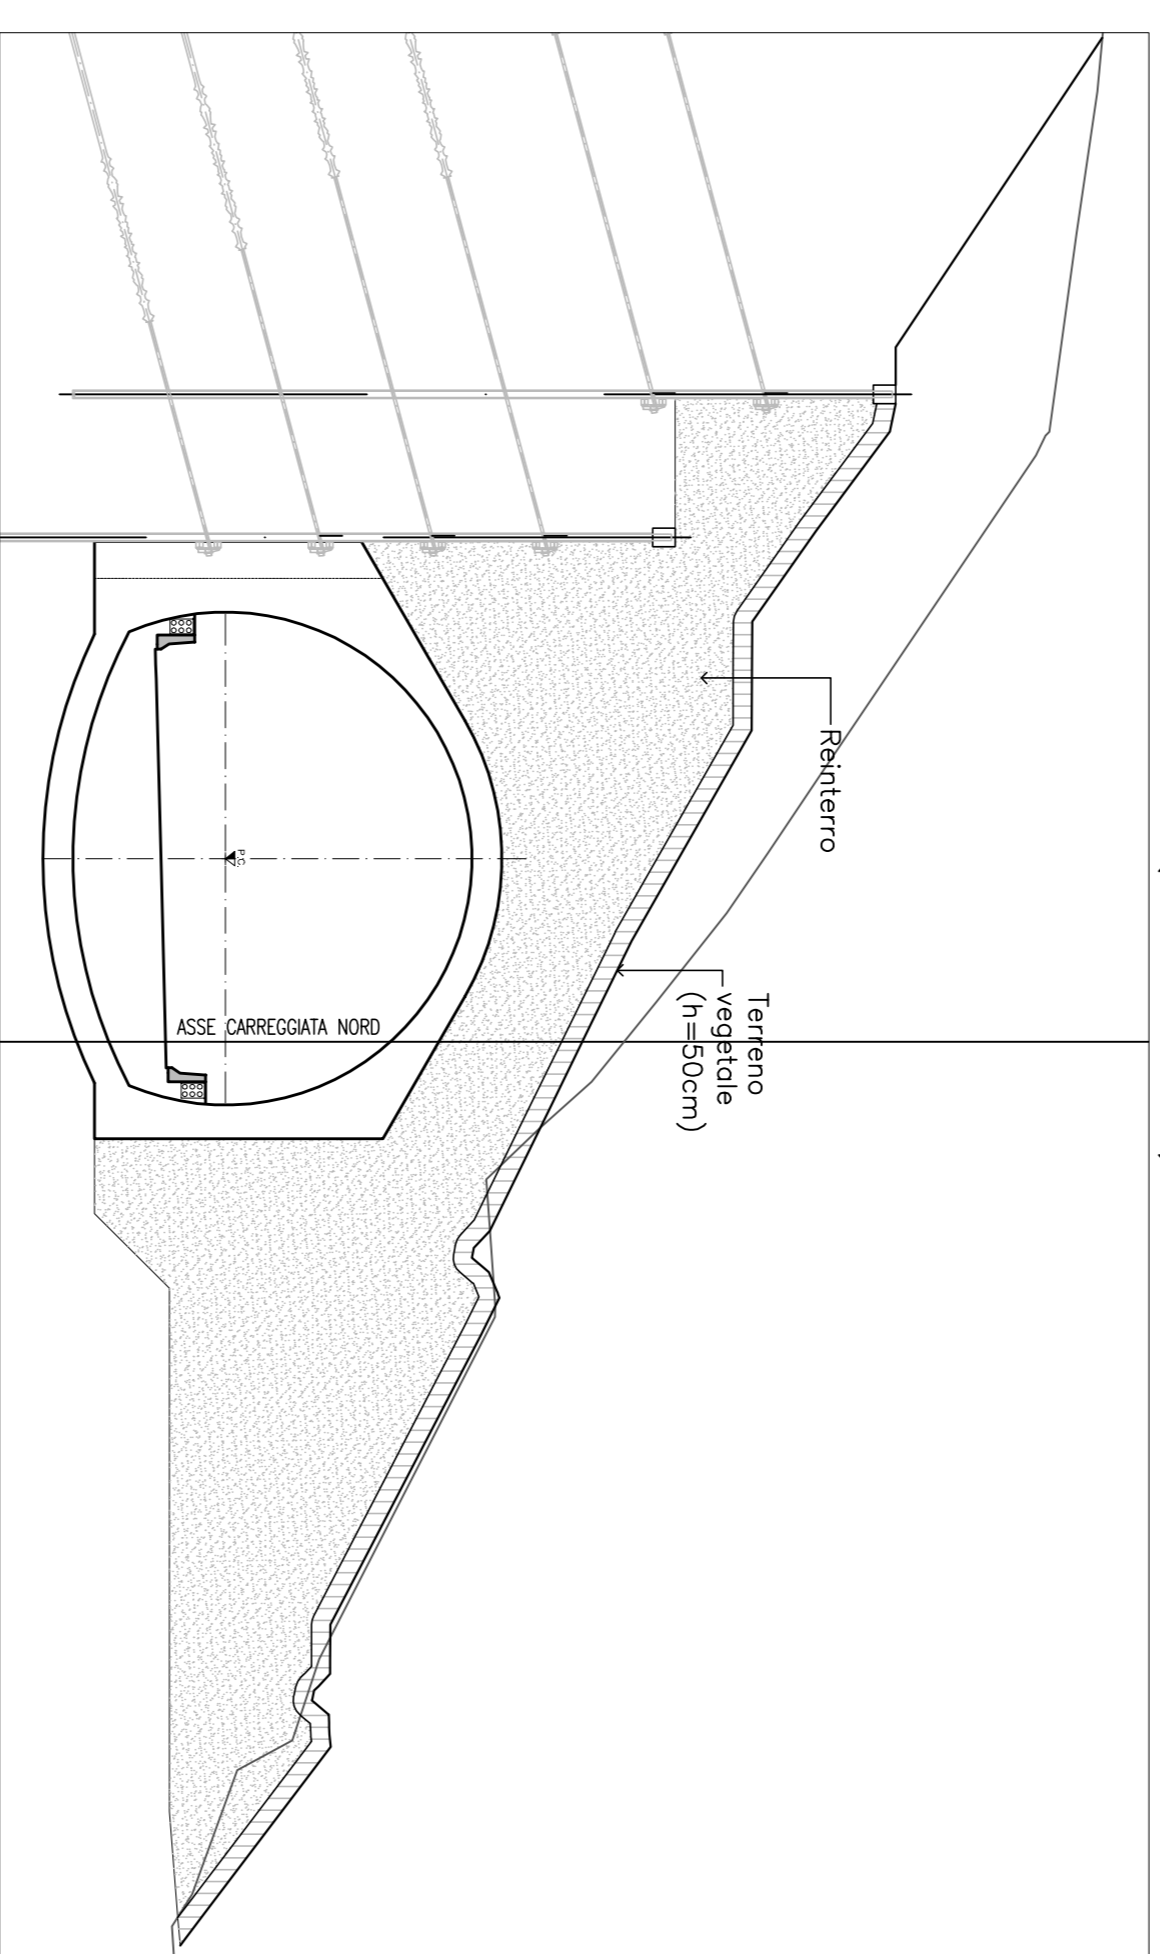

SEZIONE 25+318.00
(SCALA 1 : 200)

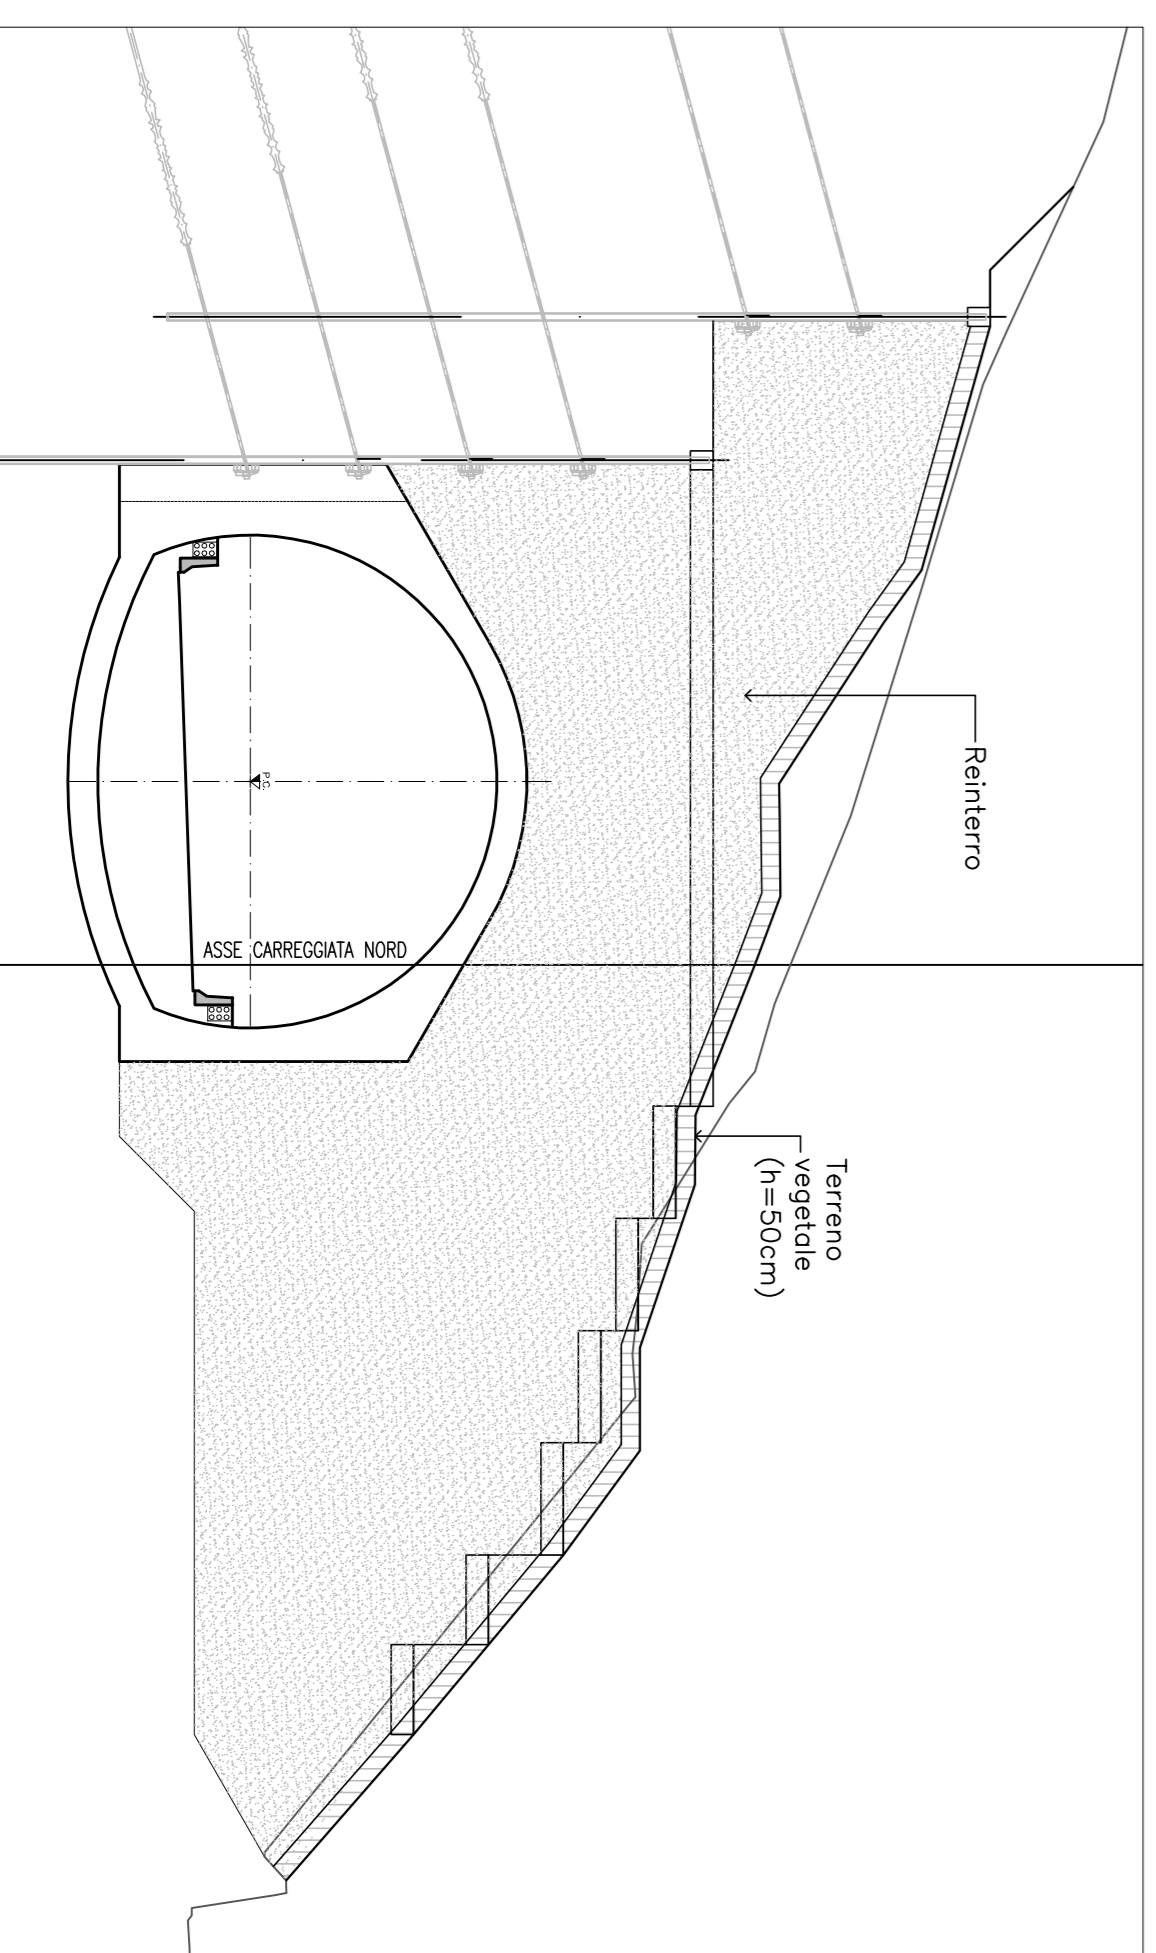


SEZIONE 25+350.00
(SCALA 1 : 200)

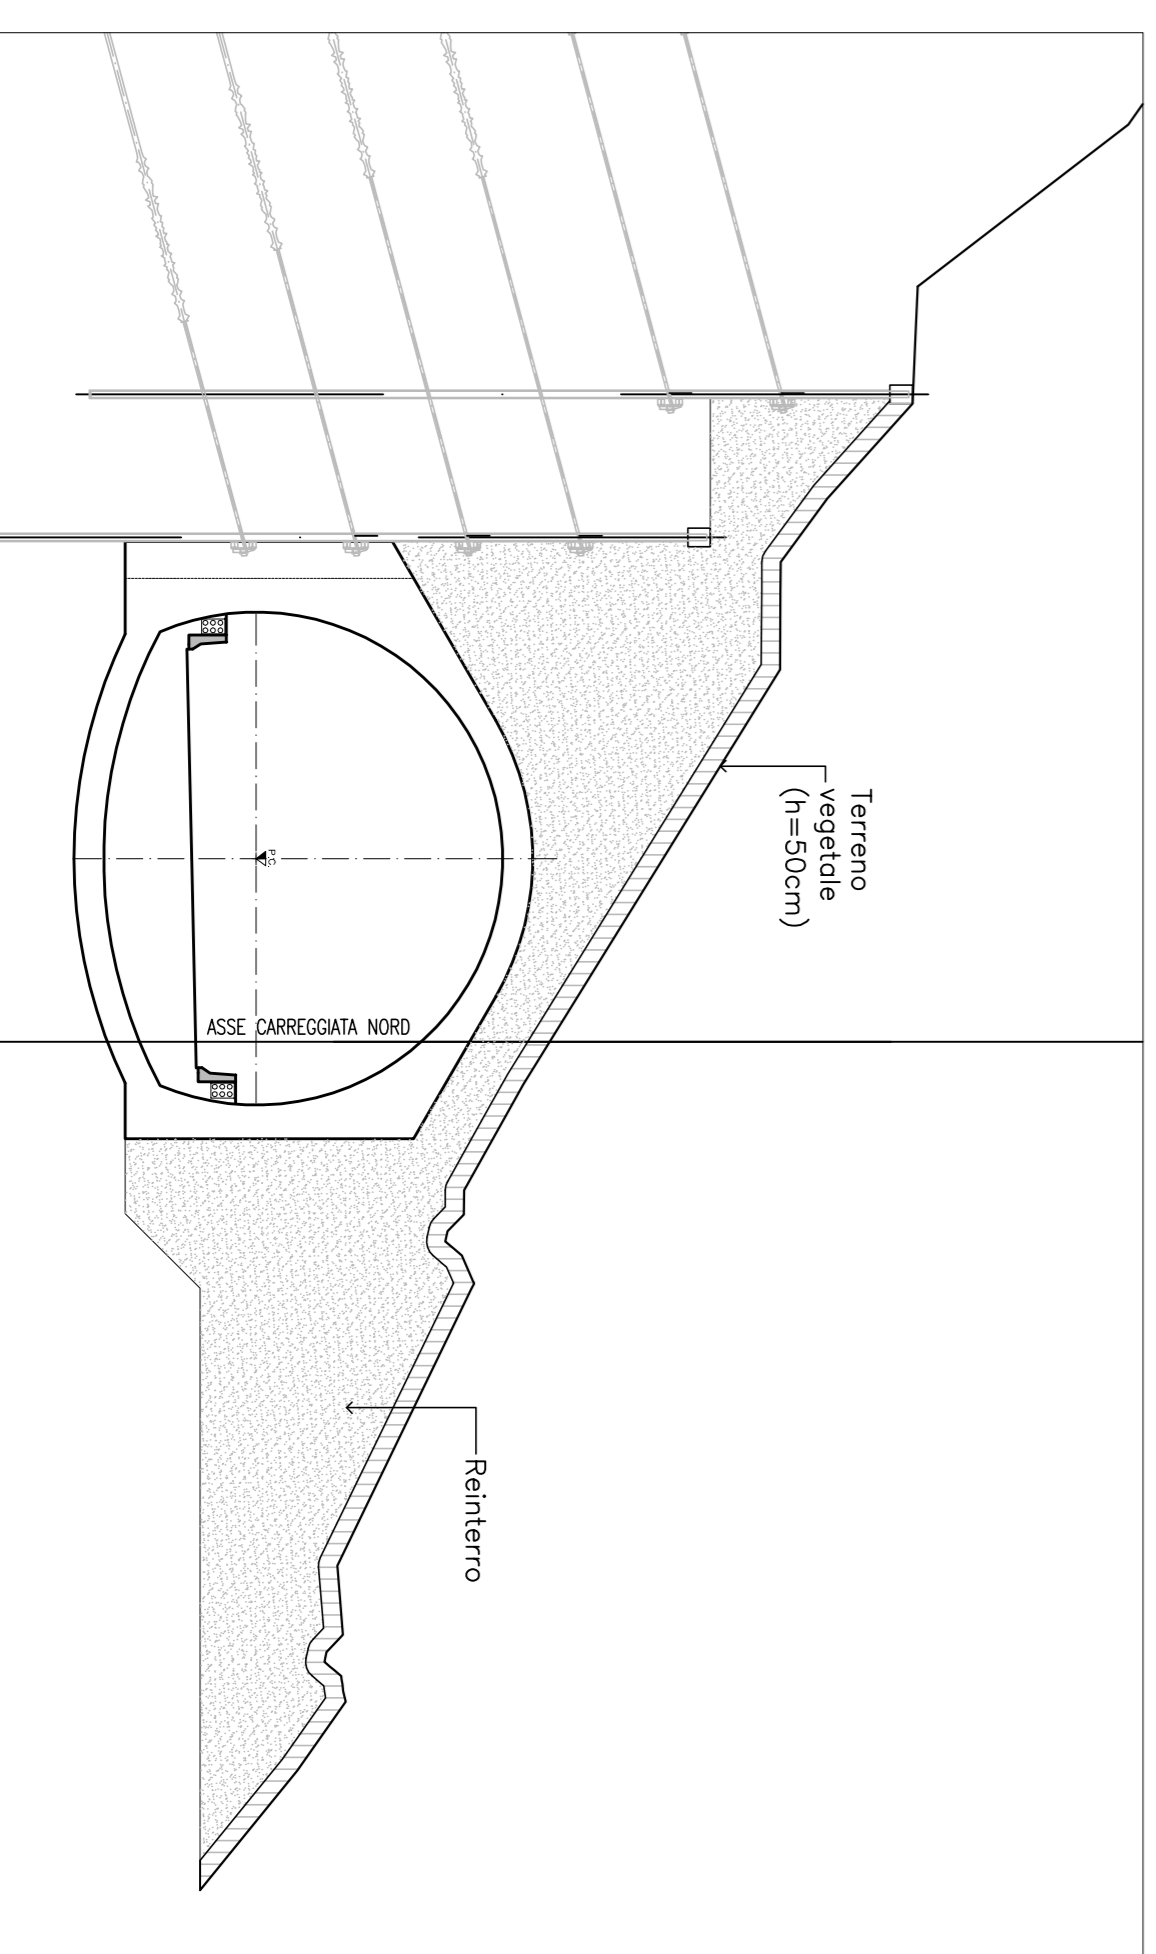


La presente tavola annulla e sostituisce in parte l'elaborato
DG4804-PV-03-GN-10-0009-03-D-1

MATRICE DI REVISIONE

REV.	DESCRIZIONE MODIFICA
0	PRIMA EMISSIONE a seguito Prot. D.L. 010U-7563-DL del 28.06.2013
1	
2	
3	
4	
5	

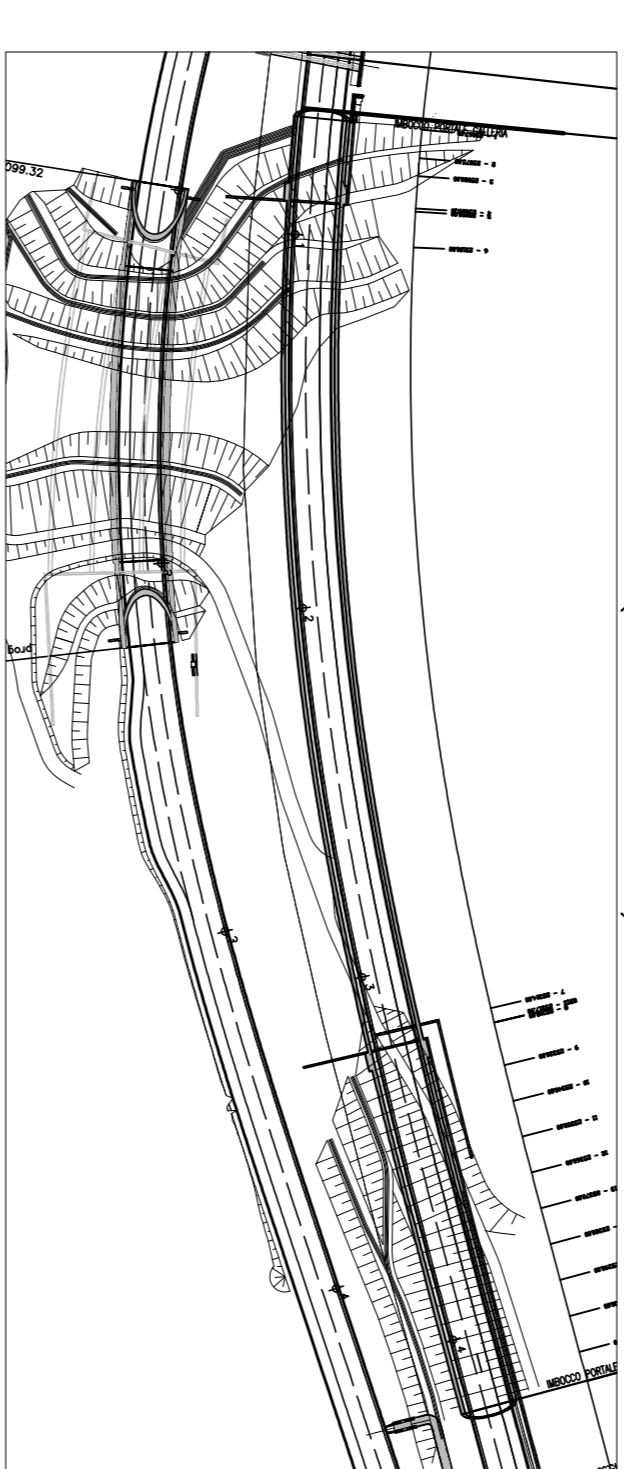

STRALCIO PLANIMETRICO
(SCALA 1 : 2000)

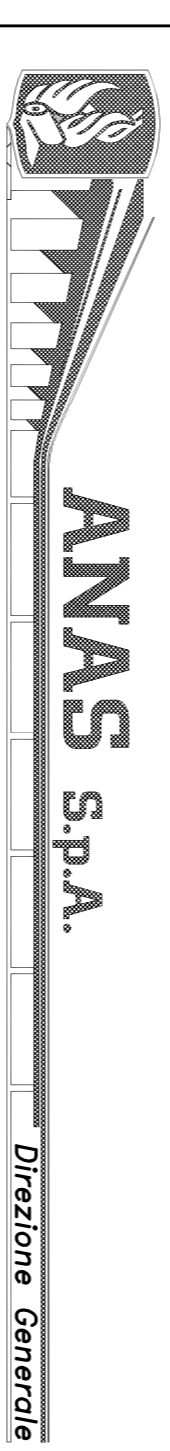

DG 48/04
MACROLOTTO N°2 - AUTOSTRADA SALERNO-REGGIO CALABRIA
LAVORI DI AMMODERNAMENTO ED ADEGUAMENTO AL TIPO I/A DELLE NORME C.N.R.80 DEL TRATTO DAL KM. 108+000 AL KM. 139+000 COMPRESO DAI SEGUENTI LOTTI UNIFICATI: 1-2-3-4-5
CODICE UNICO PROGETTO: P11 B0400210000

CONTRAENTE GENERALE: SIS S.p.A. Via Invorio, 24/A - 10146 Torino
SAICR COSTRUZIONI S.p.A. INC S.p.A. SIPAL S.p.A.

Progettazione: SIPAL S.p.A. Direzione Tecnica
Dot. Ing. Massimo COLUCCI
Direttore Tecnico
Geologo: SIPAL S.p.A. Direzione Lavori
Dot. Geol. Carlo ALESSIO
Ordine del Geologo del Piemonte N° 255

PROGETTO COSTRUTTIVO

Titolo Elaborato:
OPERE DI PARTE MAGGIORI - GALLERIE NATURALI
GALLERIA NATURALE VARCOVALLE - IMBOCCO LATO REGGIO CALABRIA
Sistemazione definitiva - Sezioni trasversali (1/2)

Dot. Ing. Georgios KALAMARAS
Ordine ingegneri della Provincia di Torino N° 3178 H
Dot. Ing. Stefano PEROTTI

REV.	DESCRIZIONE	REDAITTO	DATA	VERIFICATO	DATA	APPROVATO	DATA
0	PRIMA EMISSIONE - Progetto di modifica progettuale di sezioni definitive, 2 quote del C.S.A. (redatto nel SOI) a seguito prot. D.L. 010U-7563-DL del 28.06.2013	G. Spavati	29/09/13	C. Manno	29/09/13	S. Kalamaras	29/09/13

RESPONSABILE DEL PROCEDIMENTO: Viso Dot. Ing. Francesco RUOCCO