




SEZIONE 25+370.00
(SCALA 1 : 200)

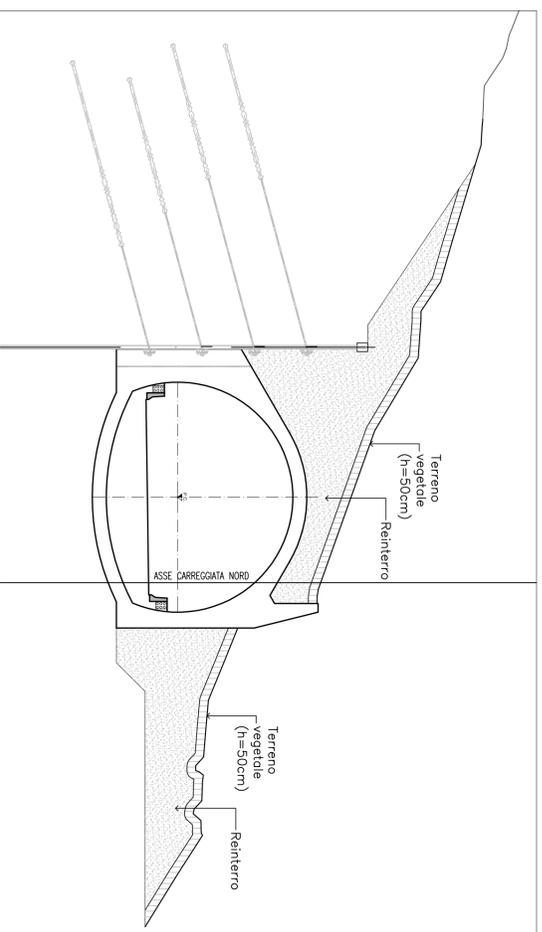


SEZIONE 25+380.00
(SCALA 1 : 200)

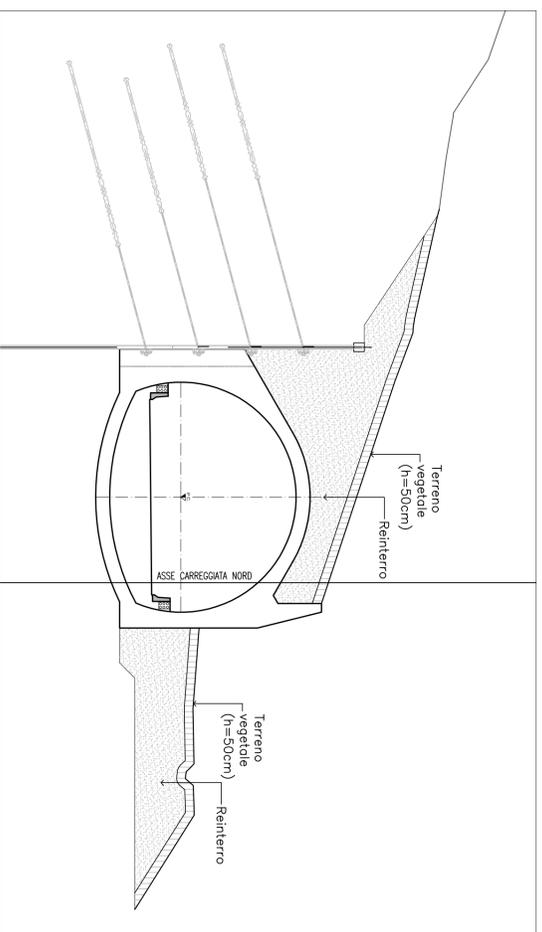


SEZIONE 25+400.00
(SCALA 1 : 200)

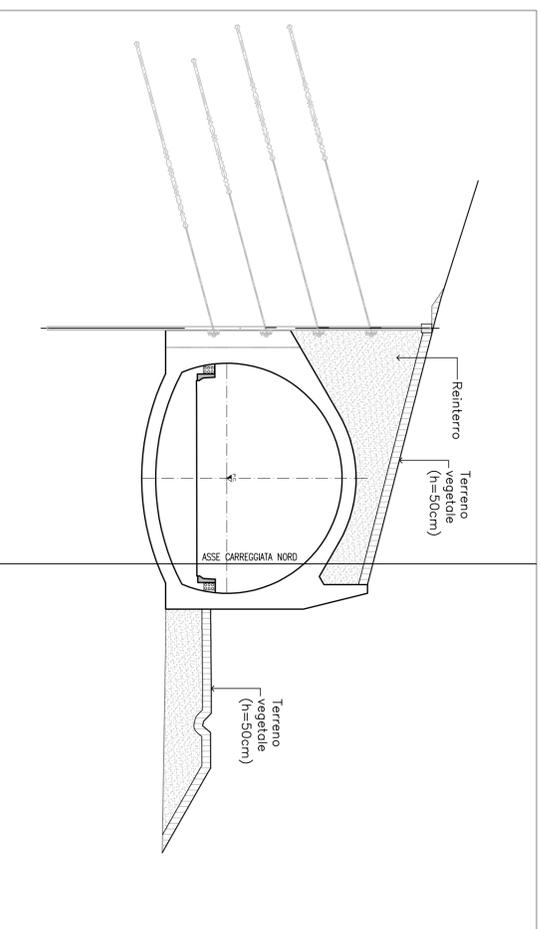


SEZIONE 25+410.00
(SCALA 1 : 200)

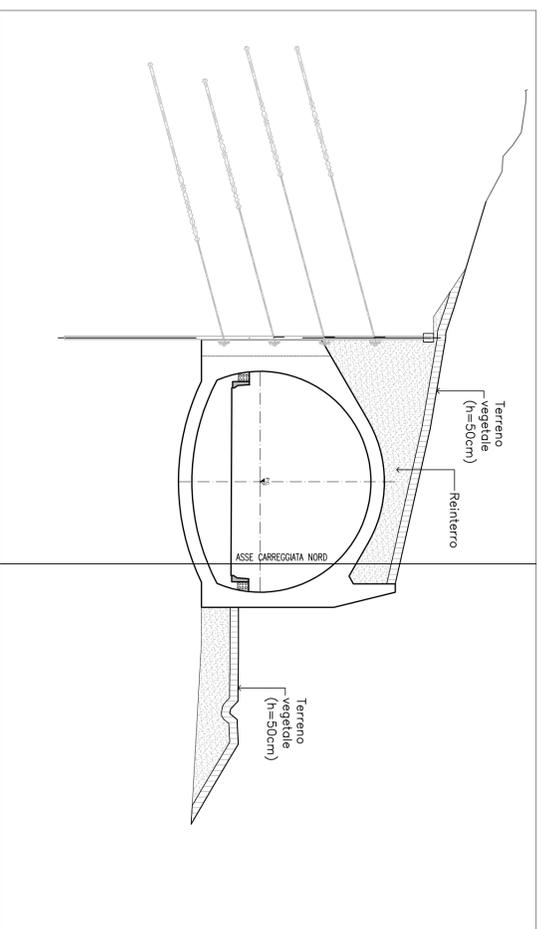

SEZIONE 25+390.00
(SCALA 1 : 200)

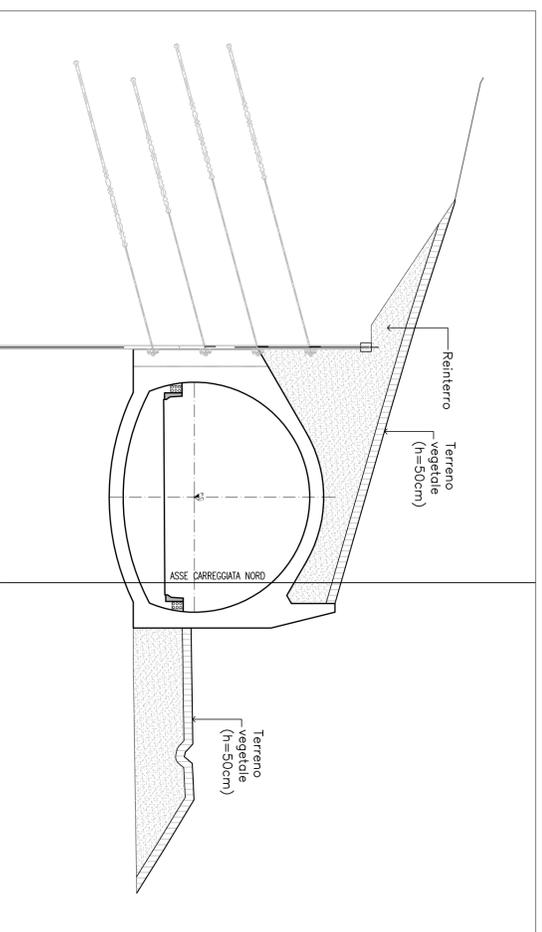


SEZIONE 25+418.00
(SCALA 1 : 200)

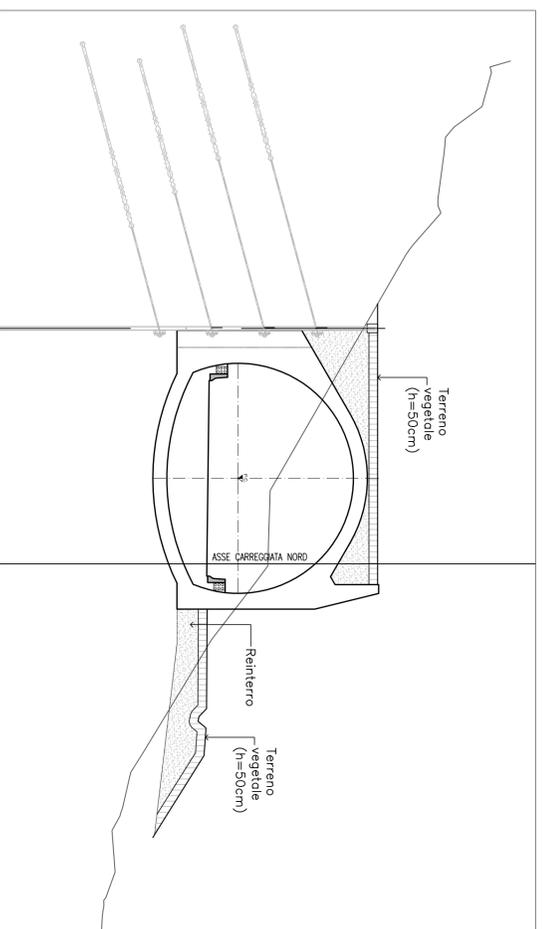

La presente tavola annulla e sostituisce in parte l'elaborato
DG4804-PV-03-GN-10-0009-03-D-1

STRALCIO PLANIMETRICO
(SCALA 1 : 2000)

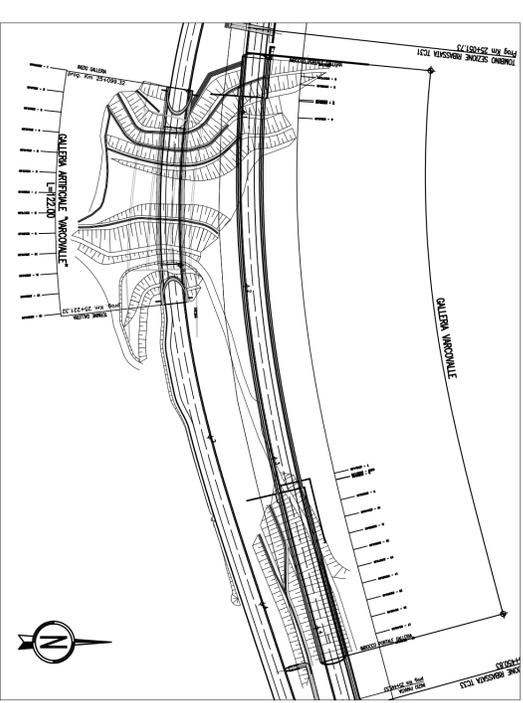

MATRICE DI REVISIONE	
REV.	DESCRIZIONE MODIFICA
0	PRIMA EMISSIONE a seguito Prot. D.L. 0100-7563-DL del 28.06.2013
1	
2	
3	
4	
5	

ANAS S.p.A.
Direzione Generale

DG 48/04
MACROLOTTO N°2 - AUTOSTRADA SALERNO-REGGIO CALABRIA
LAVORI DI AMMODERNAMENTO ED ADEGUAMENTO AL TIPO 1/A DELLE NORME C.N.R.80 DEL TRATTO
DAL KM. 108+000 AL KM. 139+000 COMPRESO DAI SEGUENTI LOTTI UNIFICATI: 1-2-3-4-5
CODICE UNICO PROGETTO: P11 B0400210000

CONTRAENTE GENERALE: SIS S.p.A. Via Inverigo, 24/A - 10146 Torino
SACR COSTRUZIONI S.p.A. INC S.p.A. SIPAL S.p.A.

Progettazione: SIPAL S.p.A. Direzione Tecnica: SIPAL S.p.A.
Dot. Ing. Massimo COULUCCI
Responsabile Progettazione Galleria: SIPAL S.p.A.
Dot. Ing. Stefano PEROTTI
Dot. Ing. Georgios KALAMARAS
Dot. Ing. Stefano PEROTTI
Ombra ingegneri della Provincia di Torino N° 3178 H

PROGETTO COSTRUTTIVO

Titolo Elaborato:
OPERE PARTE MAGGIORI - GALLERIE NATURALI
GALLERIA NATURALE VARCHIVALLE - IMBOCCO LATO REGGIO CALABRIA
Sistemazione definitiva - Sezioni trasversali (2/2)

Scale: 1:2000 / 1:200

REV.	DESCRIZIONE	REDAITTO	DATA	VERIFICATO	DATA	APPROVATO	DATA
0	PRIMA EMISSIONE - Progetto di modifica progettuali di parti dell'art. 7, quater del C.S.A. (modifico nel SOI, o seguito prot. D.L. 0100-7563-DL del 28.06.2013)	C. Suardi	29/09/13	C. Suardi	29/09/13	C. Suardi	29/09/13

RESPONSABILE DEL PROCEDIMENTO: Viso Dot. Ing. Francesco RUOCCO