PROFILO PARATIA SUPERIORE
(SCALA 1 : 100)

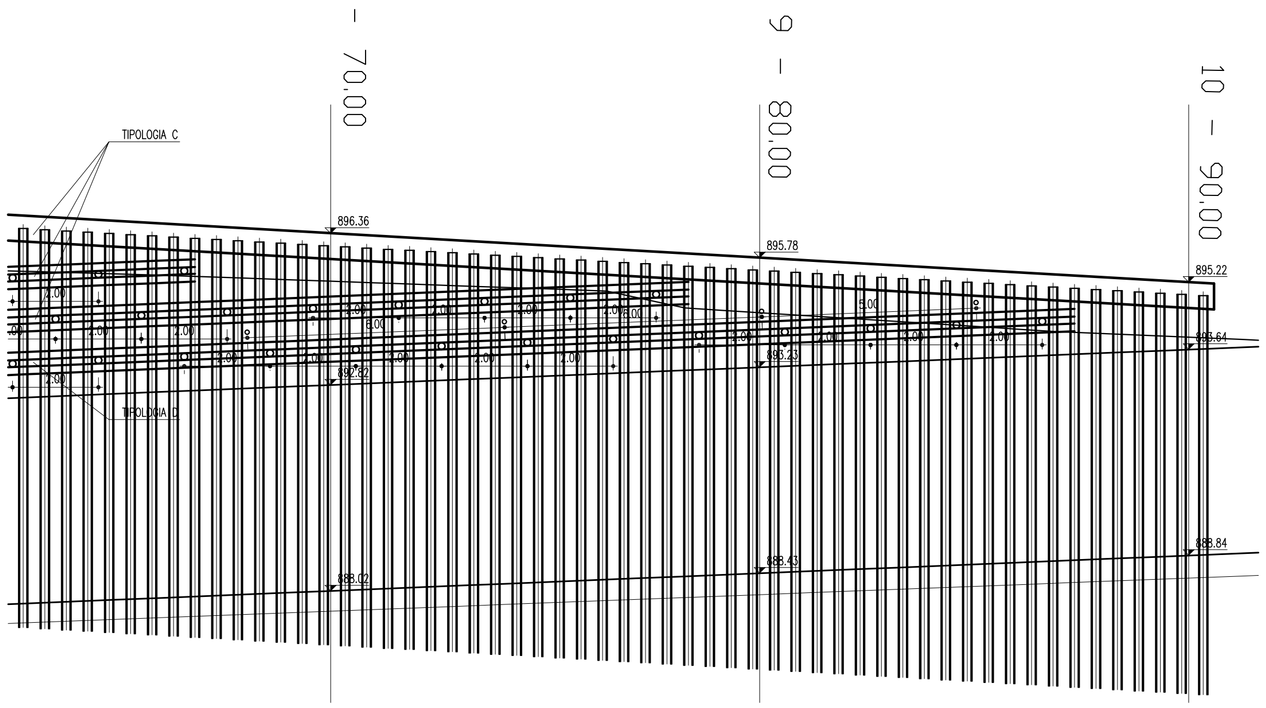

	TIRO DI ESERCIZIO DEI TIRANTI (kN)	
	PARATIA INFERIORE	PARATIA SUPERIORE
LIVELLO 1	216.47	144.79
LIVELLO 2	249.67	141.88
LIVELLO 3	279.38	170.56
LIVELLO 4	351.65	326.47
LIVELLO 5	270.24	–
LIVELLO 6	275.11	–

NOTA:

TUTTI I TIRANTI SARANNO PROVATI AL 120% DEL CARICO DI ESERCIZIO E SARANNO RILASCIATI CON UN CARICO PARI AL 50% DEL CARICO DI ESERCIZIO

STRALCIO PLANIMETRICO
(SCALA 1 : 1000)

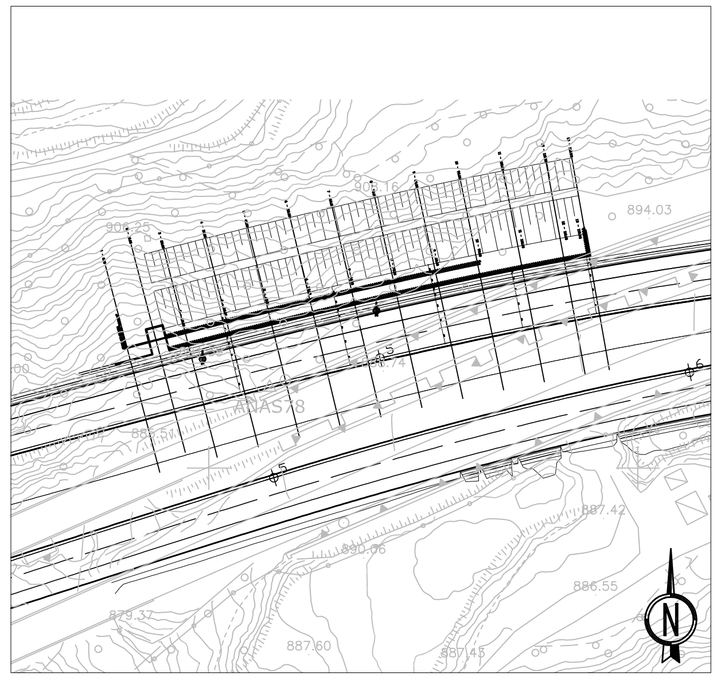

PROFILO PARATIA INFERIORE
(SCALA 1 : 100)

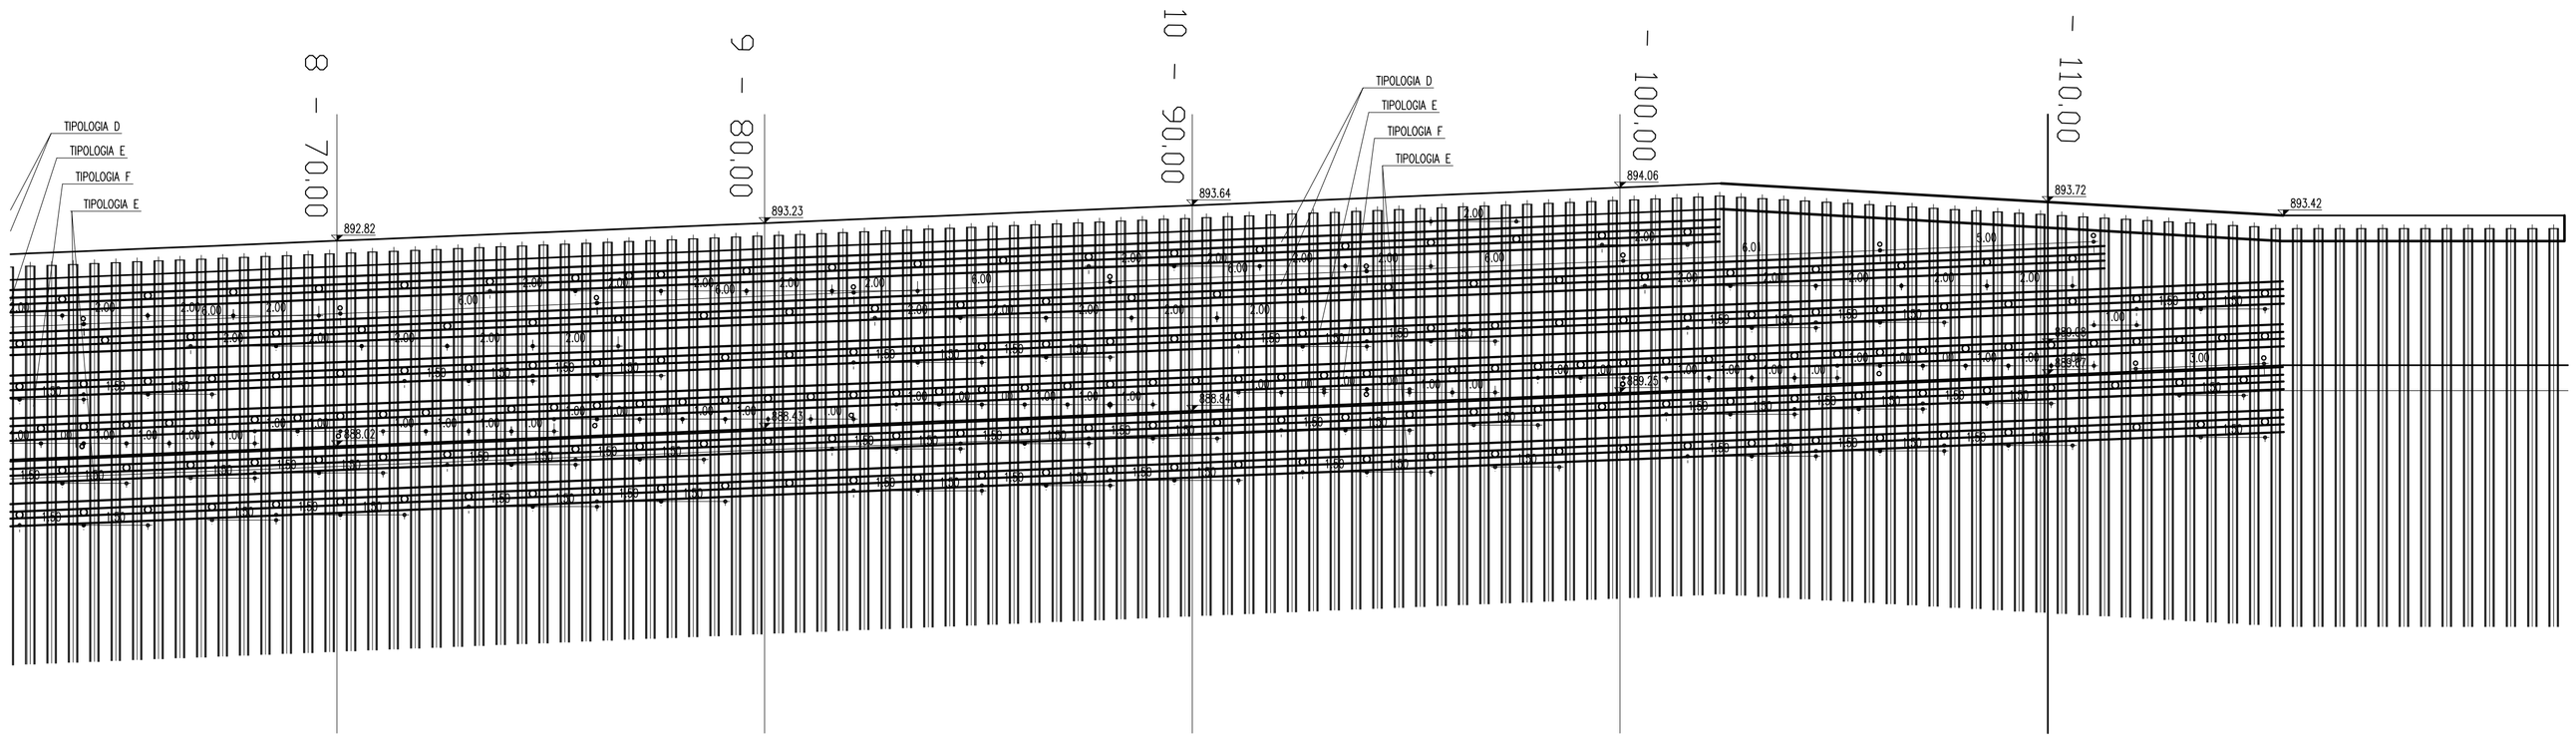

PIANTA
(SCALA 1 : 100)

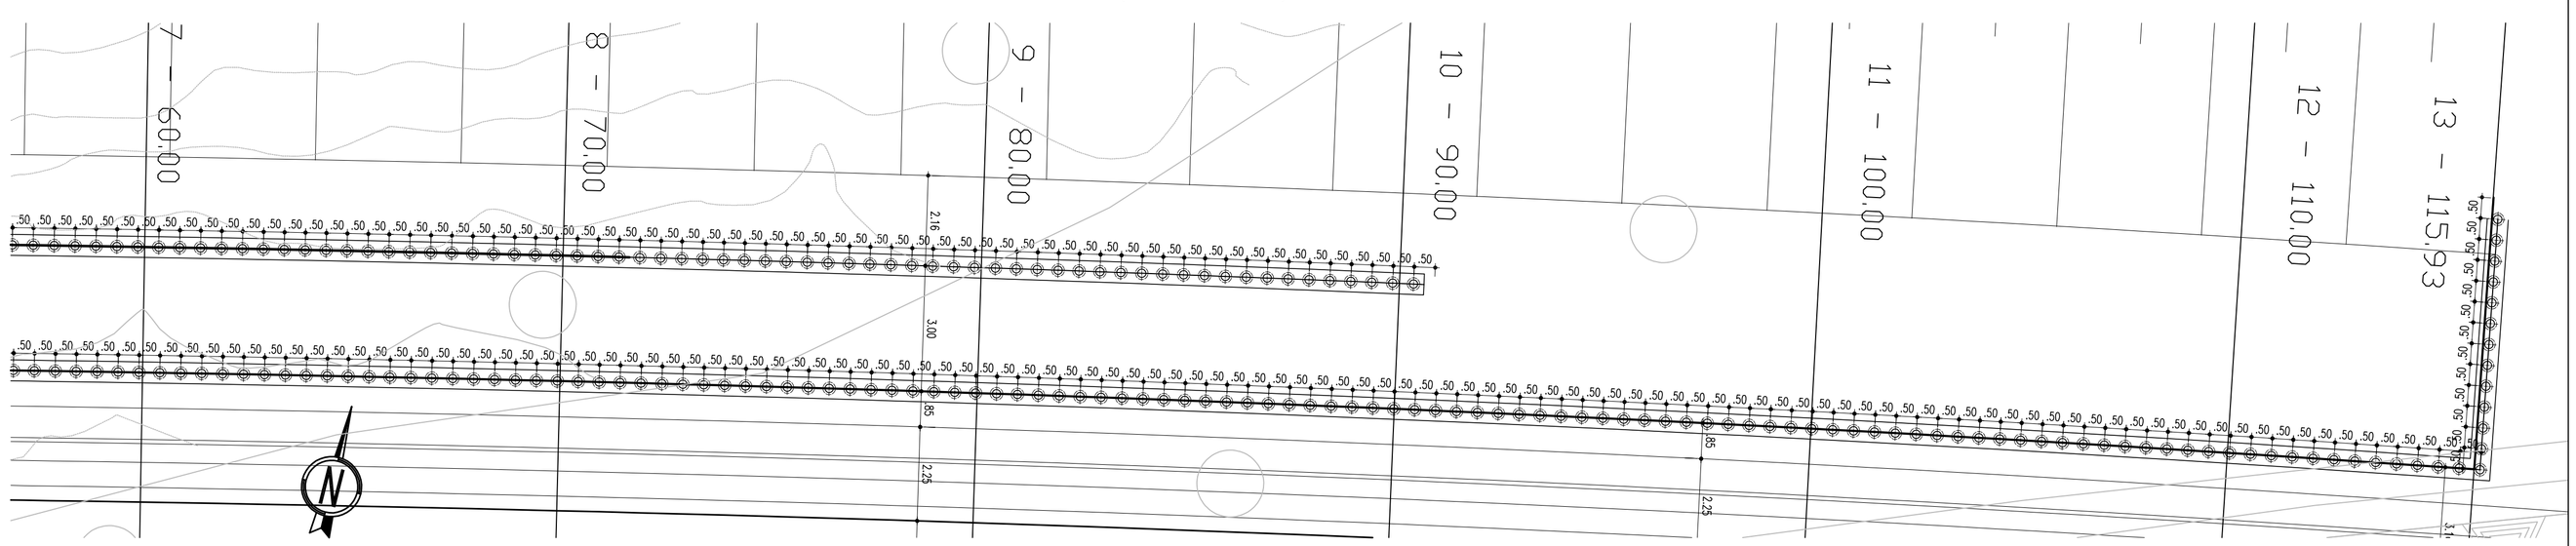

MATRICE DI REVISIONE

REV.	DESCRIZIONE MODIFICA
0	NUOVA SOLUZIONE CHE PREVEDE DOPPIA PARATIA
1	INSERIMENTO TUBI DRENANTI
2	INSERIMENTO TUBI DRENANTI VARIAZIONE DELLA SEZIONE DEL TUBOLARE METALLICO DELLA PARATIA DI VALLE
3	Revisione – Perizia di Variante ai sensi dell'art.7 quater comma 5 del C.S.A.
4	
5	

PERIZIA DI VARIANTE

ANAS S.p.A.
Direzione Generale

DG 48/04

MACROLOTTO N°2 - AUTOSTRADA SALERNO-REGGIO CALABRIA

LAVORI DI AMMODERNAMENTO ED ADEGUAMENTO AL TIPO 1/A DELLE NORME C.N.R./80 DEL TRATTO DAL KM. 108+000 AL KM 139+000 COMPOSTO DAI SEGUENTI LOTTI UNIFICATI: 1-2-3-4-5

CODICE UNICO PROGETTO: F11 B0400210000

CONTRAENTE GENERALE:

SIS S.c.p.a.
Via Invorio, 24/A - 10146 Torino

Consorzio Stabile fra le Imprese:
SACYR S.A. — INC GE. CO. S.p.A. — SIPAL S.p.A.

A.T.I. PROGETTAZIONE

MANDATARIA:
STUDIO CORONA S.r.l.
Civil Engineering
Corso Re Umberto n° 23 - 10128
Torino

MANDANTI:
INGECO — SIGI - TER — SCALESSE INGEGNERIA — SICS S.r.l. Società Italiana Consulenza Strade — SPdigital

Responsabile del Progetto	Responsabile integrazione prestazioni specialistiche	Coordinatore per la sicurezza in fase di Progettazione	Geologo
Dott. Ing. Nicola TROCCOLI Ordine Ing. di Potenza N° 836	Dott. Ing. Nicola TROCCOLI Ordine Ing. di Potenza N° 836	Dott. Ing. Riccardo CAPOCCHI Ordine Ing. di Taranto N° 1827	Dott. Geol. Carlo ALESSIO Ordine del Geol. del Piemonte N° 255

Direttore Tecnico
SIS S.c.p.a.
Geom. Giovanni Salvatore D'AGOSTINO

Direttore Lavori
INGEGNERIA SPM S.r.l.
Dott. Ing. Stefano PEROTTI

PROGETTO ESECUTIVO

Titolo Elaborato:

OPERE D'ARTE MINORI - OPERE PROVVISIONALI - PARATIE
Paratia di Micropali Asse Nord progr. Km 25+432,57
Planimetria e Profilo - Tav. 3

DG4804PV03OP10000103D3

Scala: 1:100

REV.	DESCRIZIONE	REDATTO	DATA	VERIFICATO	DATA	APPROVATO	DATA
0	Prima emissione – Proposta di modifica progettuale ai sensi dell'art. 7 quater (modifiche nel 5%)	F.Caputo	02/09/2009	N. Troccoli	02/09/2009	V. Cabello	04/09/2009
1	Revisione – Proposta di modifica progettuale ai sensi dell'art. 7 quater (modifiche nel 5%)	A. Diplerro	03/12/2009	N. Troccoli	03/12/2009	V. Cabello	04/12/2009
2	Revisione – Proposta di modifica progettuale ai sensi dell'art. 7 quater (modifiche nel 5%)	G.Liguori	31/03/2010	N. Troccoli	31/03/2010	G.Bellido	02/04/2010
3	Revisione – Perizia di Variante ai sensi dell'art.7 quater comma 5 del C.S.A.	A. Turso	24/02/2011	A.Turso	24/02/2011	N.Troccoli	25/02/2011

RESPONSABILE DEL PROCEDIMENTO — visto — Dott. Ing. Francesco RUOCCO