



STRALCIO PLANIMETRICO

(SCALA 1 : 1000)

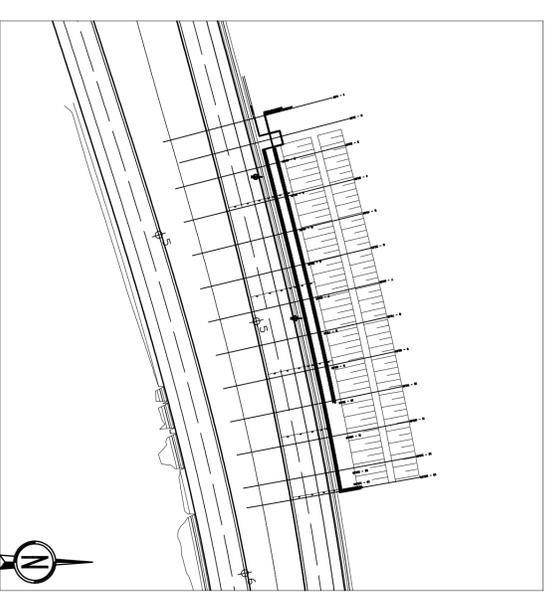


SEZ 11

(SCALA 1 : 100)

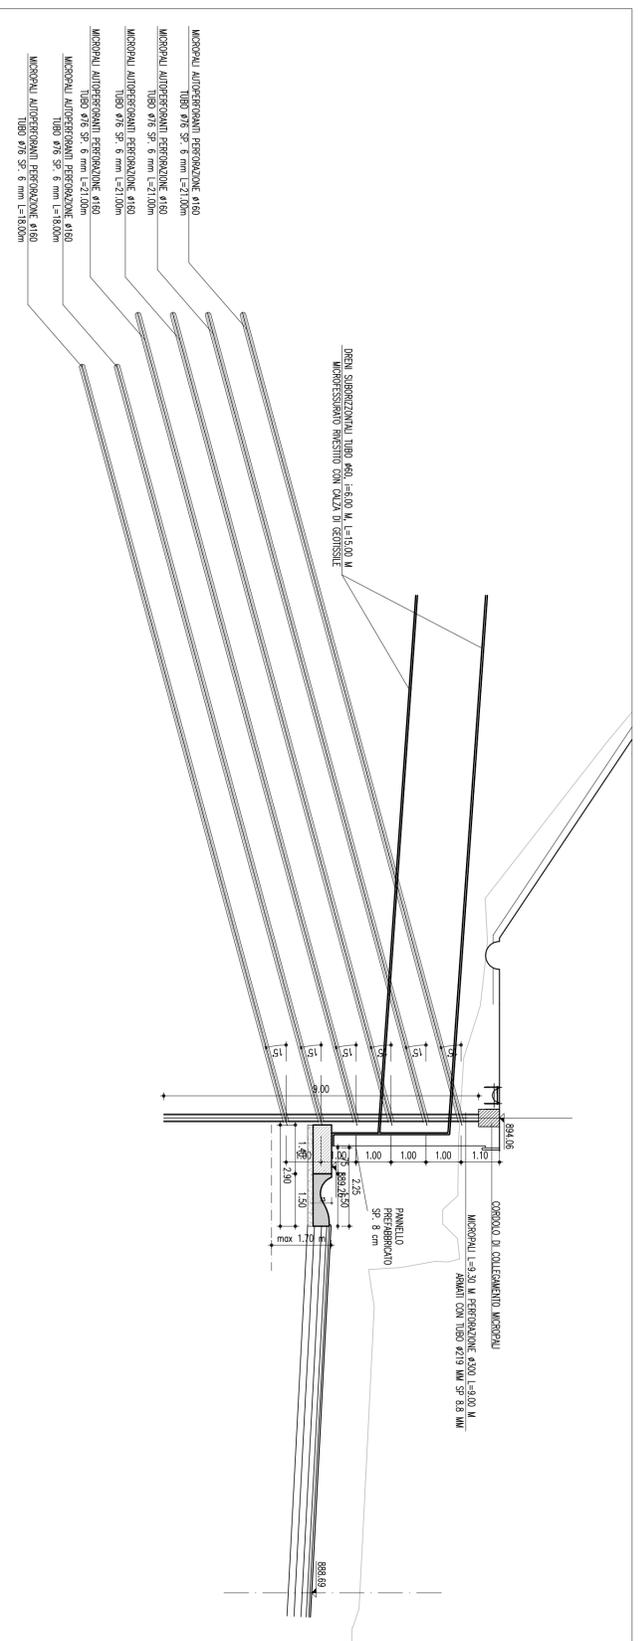


SEZ 12

(SCALA 1 : 100)

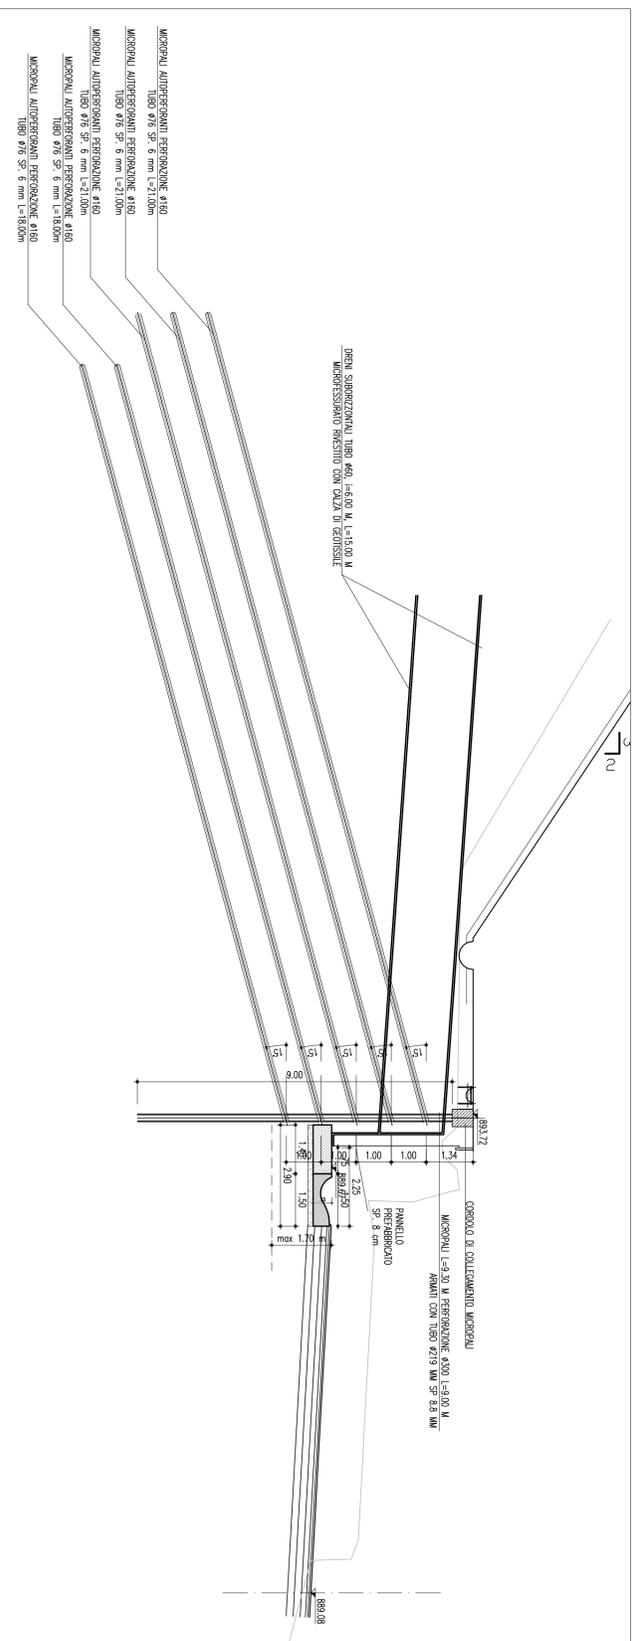

SEZ 13

(SCALA 1 : 100)

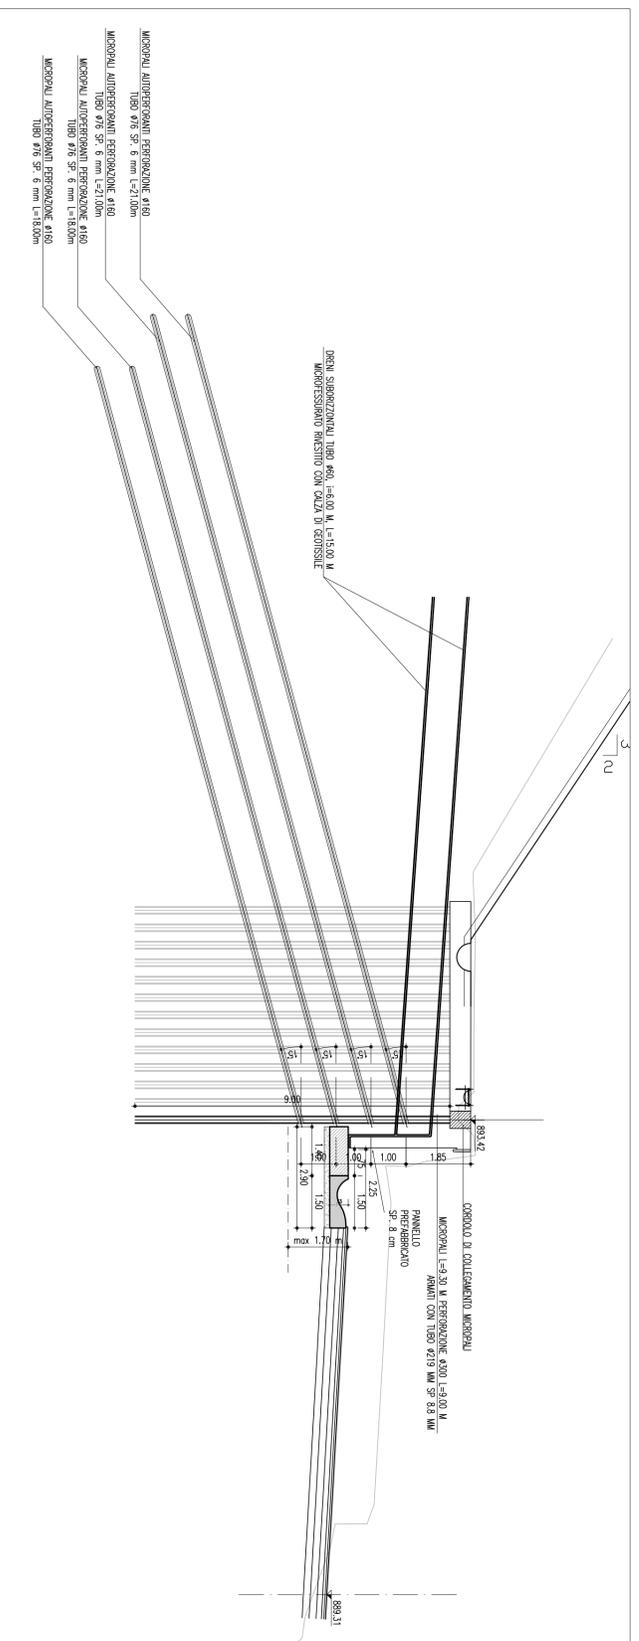

MATRICE DI REVISIONE

REV.	DESCRIZIONE MODIFICA
0	NUOVA SOLUZIONE CHE PREVEDE DOPPIA PARATIA
1	VARIAZIONE DELLA SEZIONE DEL TUBOLARE METALLICO DELLA PARATIA DI VALLE
2	Revisione - Perizia di Variante di sensi dell'art.7 quater comma 5 del C.S.A.
3	
4	
5	

ANAS S.p.A.
PERIZIA DI VARIANTE
 Direzione Generale

DG 48/104

MACROLOTTO N°2 - AUTOSTRADA SALERNO-REGGIO CALABRIA
 LAVORI DI AMMODERNAMENTO ED ADEGUAMENTO AL TIPO 1/A DELLE NORME C.N.R./80 DEL TRATTO DAL KM. 108+000 AL KM 139+000 COMPOSTO DAI SEGUENTI LOTTI UNIFICATI: 1-2-3-4-5
 CODICE UNICO PROGETTO: P11 B0400210000

CONTRAENTE
GENERALE:
 Via Invorio, 24/A - 10146 Torino
 SIS S.c.p.a.
 SNCR S.p.A. INC. CO. S.p.A. SPA S.p.A.

A.T.I. PROGETTAZIONE

MANDATARI:
 STUDIO CORONA
 STUDIO GEMELLI
 INGECSA
 SPTI - TER
 SPTI S.r.l.
 SP digital

Responsabile del Progetto
 Dott. Ing. Nicola TROCICOLI
 Ordine Ing. di Potenza N° 839

Responsabile per la sicurezza in fase di progettazione
 Dott. Ing. Nicola TROCICOLI
 Ordine Ing. di Potenza N° 839

Coordinatore per la sicurezza in fase di progettazione
 Dott. Geol. Carlo ALESSIO
 Ordine dei Geol. del Piemonte N° 235

Direttore Tecnico
 SIS S.c.p.a.
 Geom. Giovanni Salvatore D'AGOSTINO

Direttore Lavori
 SPM
 INGEGNERIA SPM S.r.l.
 Dott. Ing. Stefano FENOTTI

PROGETTO ESECUTIVO

Titolo Elaborato:
OPERE PARTE MINORI - OPERE PROVVISORIALI - PARATIE
 Paratia di Micropali Asse Nord progr. Km 25+432,57
 Sezione trasversale - Tav.6

REV.	DESCRIZIONE	REDAITO	DATA	VERIFICATO	DATA	APPROVATO	DATA
0	Primo mutazione - Progetto di modifica proposita ai sensi dell'art. 7 quater	Fagnolo	02/09/2008	N. Nicolosi	02/09/2008	V. Colabro	04/09/2008
1	Revisione - Progetto di modifica proposita ai sensi dell'art. 7 quater (modifiche nel SMI)	Ciliperti	31/03/2009	N. Nicolosi	31/03/2009	Colabro	02/04/2009
2	Revisione - Perizia di Variante di sensi dell'art.7 quater comma 5 del C.S.A.	A. Turo	24/02/2011	A. Turo	24/02/2011	N. Nicolosi	29/02/2011

REVISIONE	DATA	REDAZIONE	VERIFICA	APPROVAZIONE
0	02/09/2008	Fagnolo	N. Nicolosi	V. Colabro
1	31/03/2009	Ciliperti	N. Nicolosi	Colabro
2	24/02/2011	A. Turo	A. Turo	N. Nicolosi

RESPONSABILE DEL PROCEDIMENTO: **DOT. ING. FRANCESCO RUOCCO**