



PROGETTO ESECUTIVO


SCALA 1:200

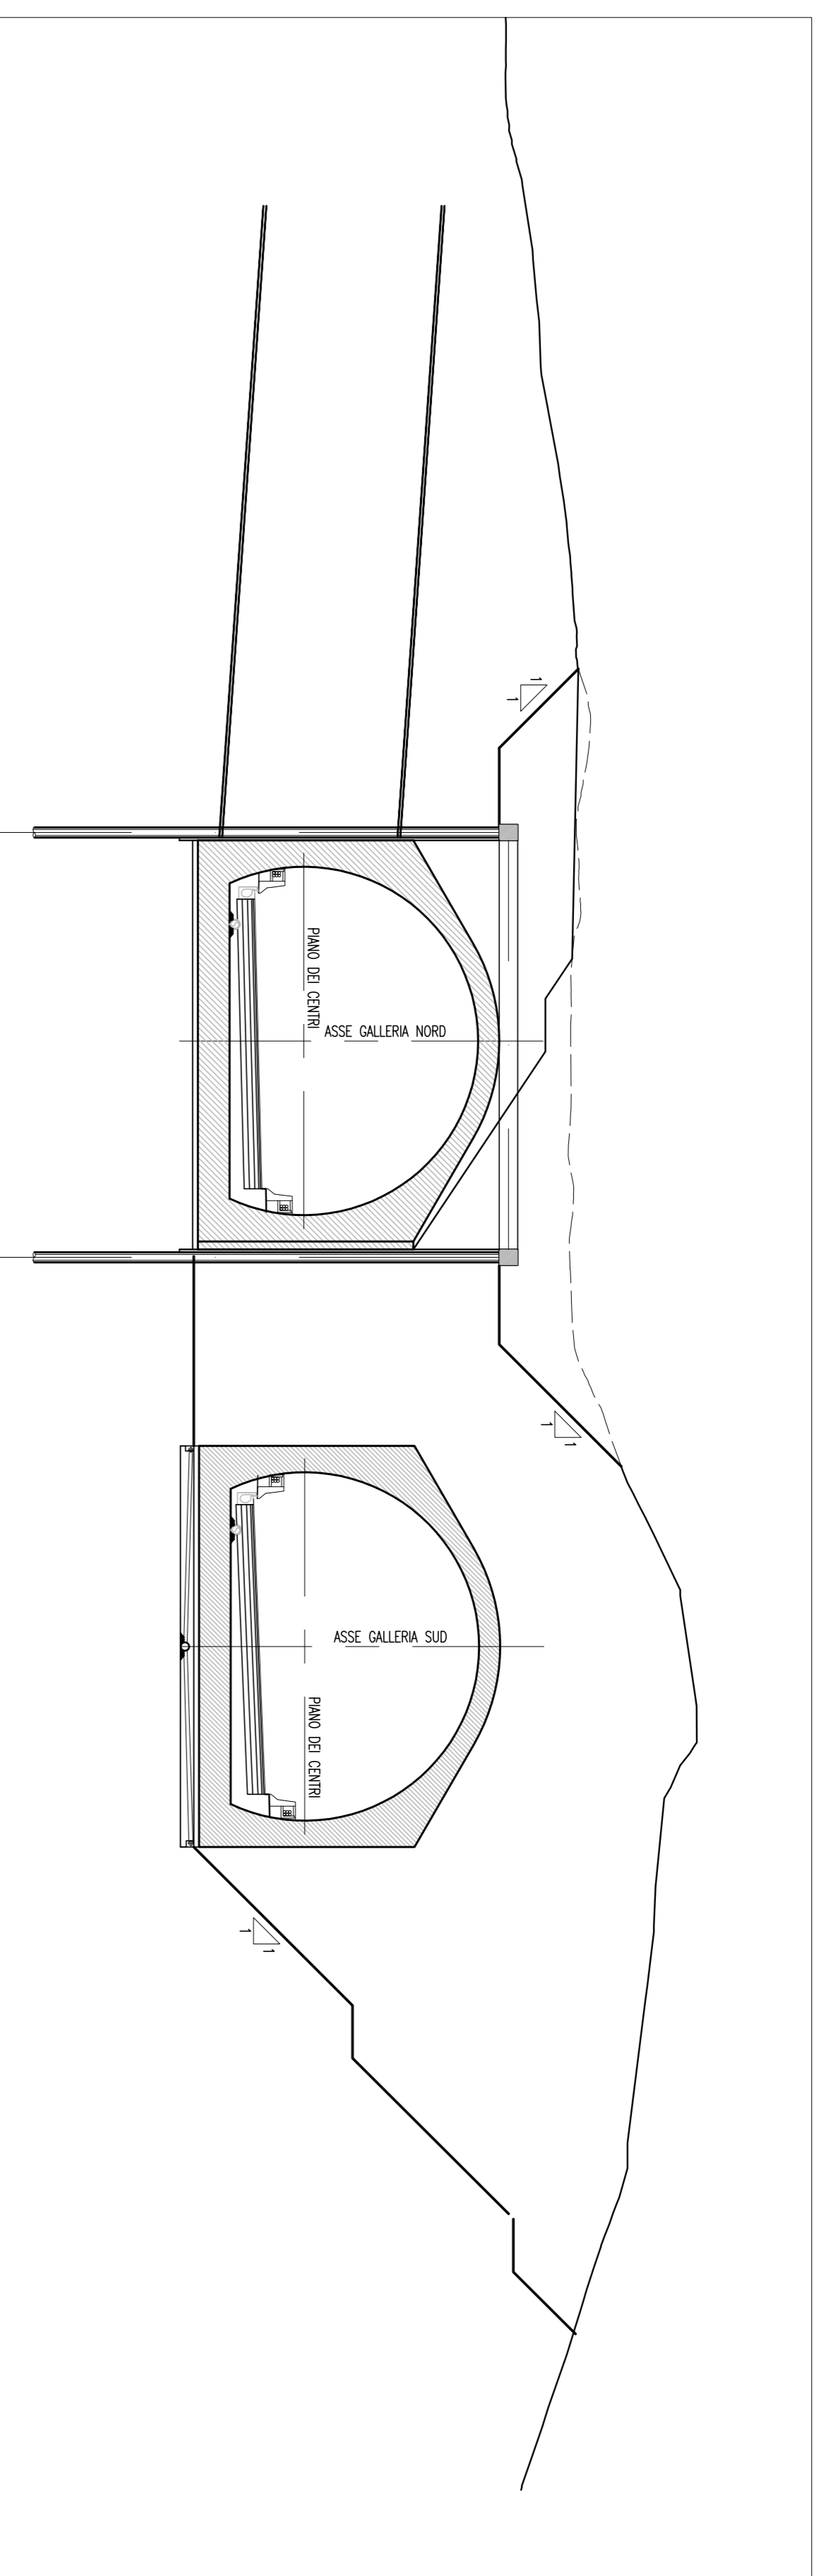


PROGETTO APPROVATO DAL M.A.I.T.M. AI SENSI DELL'EX ART. 169 D.Lgs. 163/2006 CON PARERE n°228 DEL 22/01/2009
SCALA 1:200

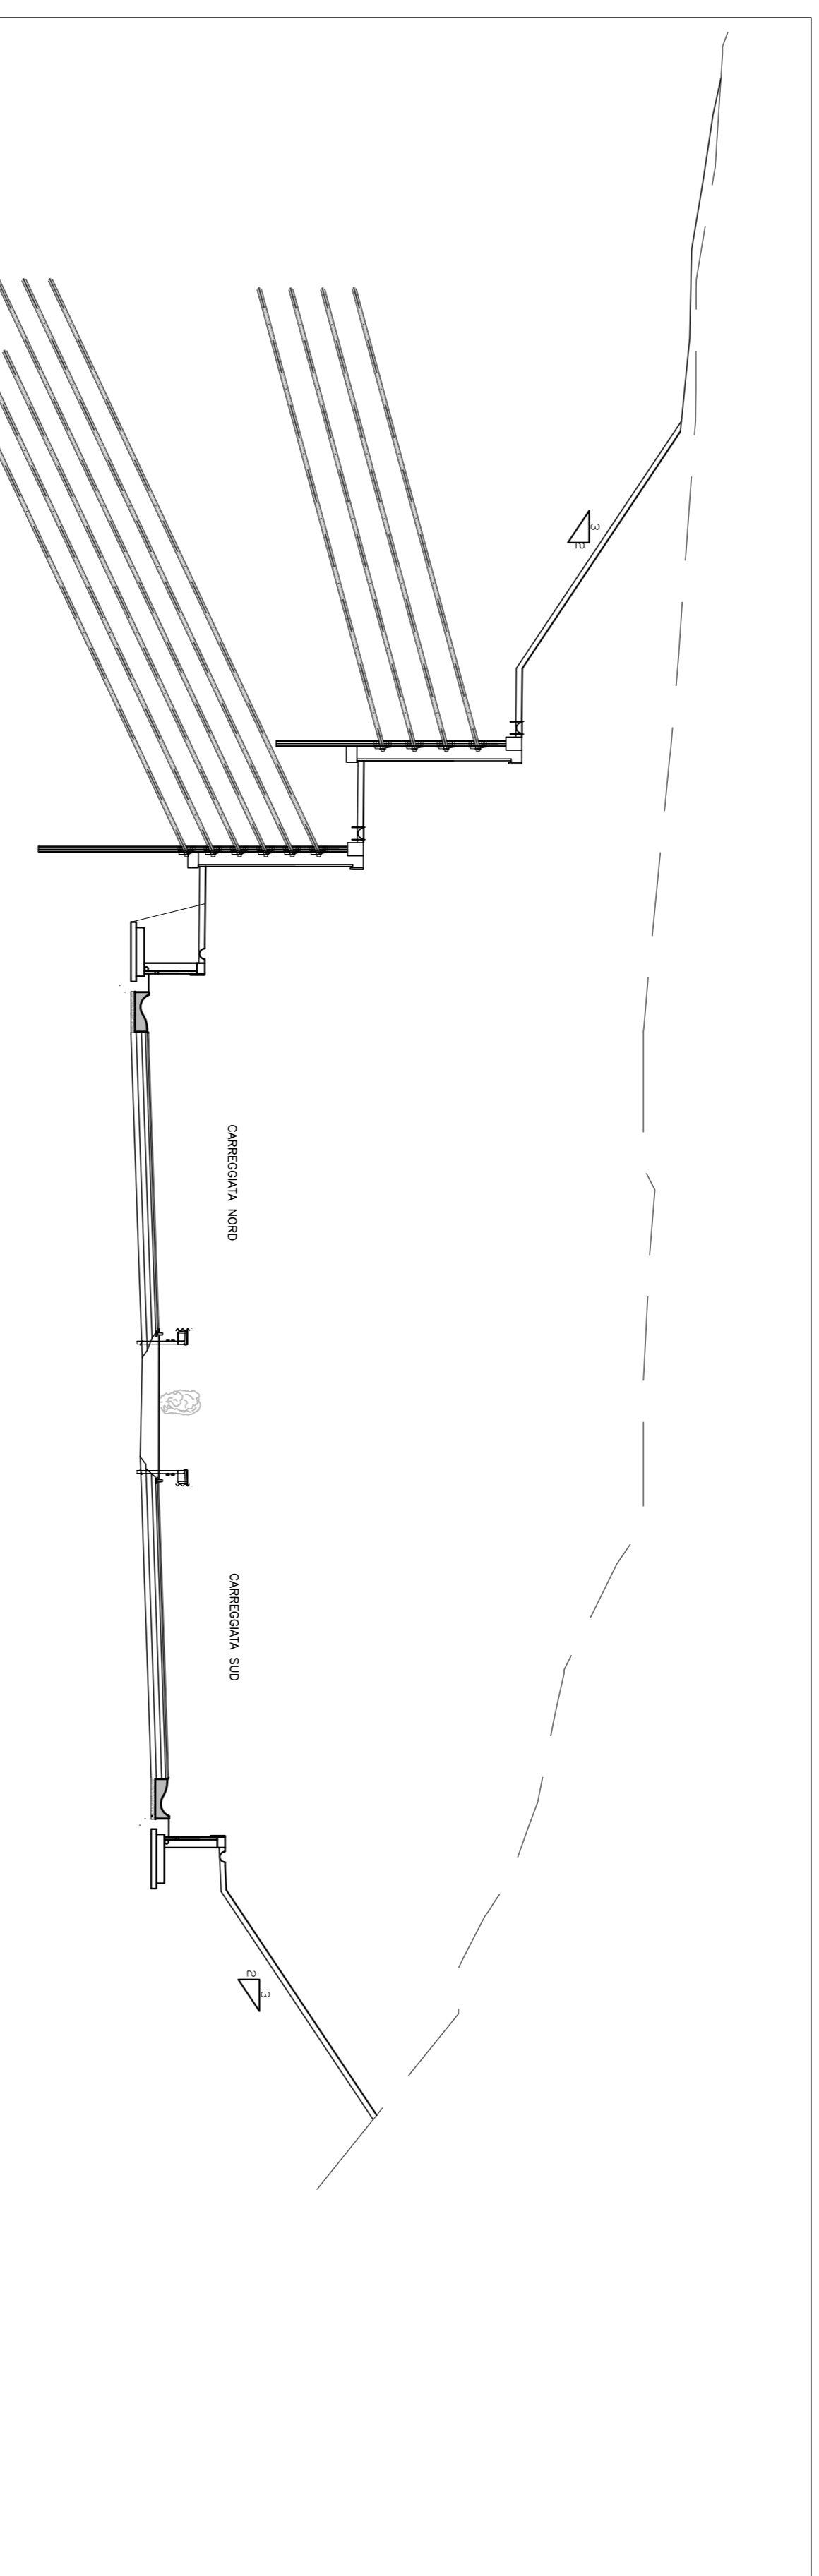

PROPOSTA DI VARIANTE
SCALA 1:200

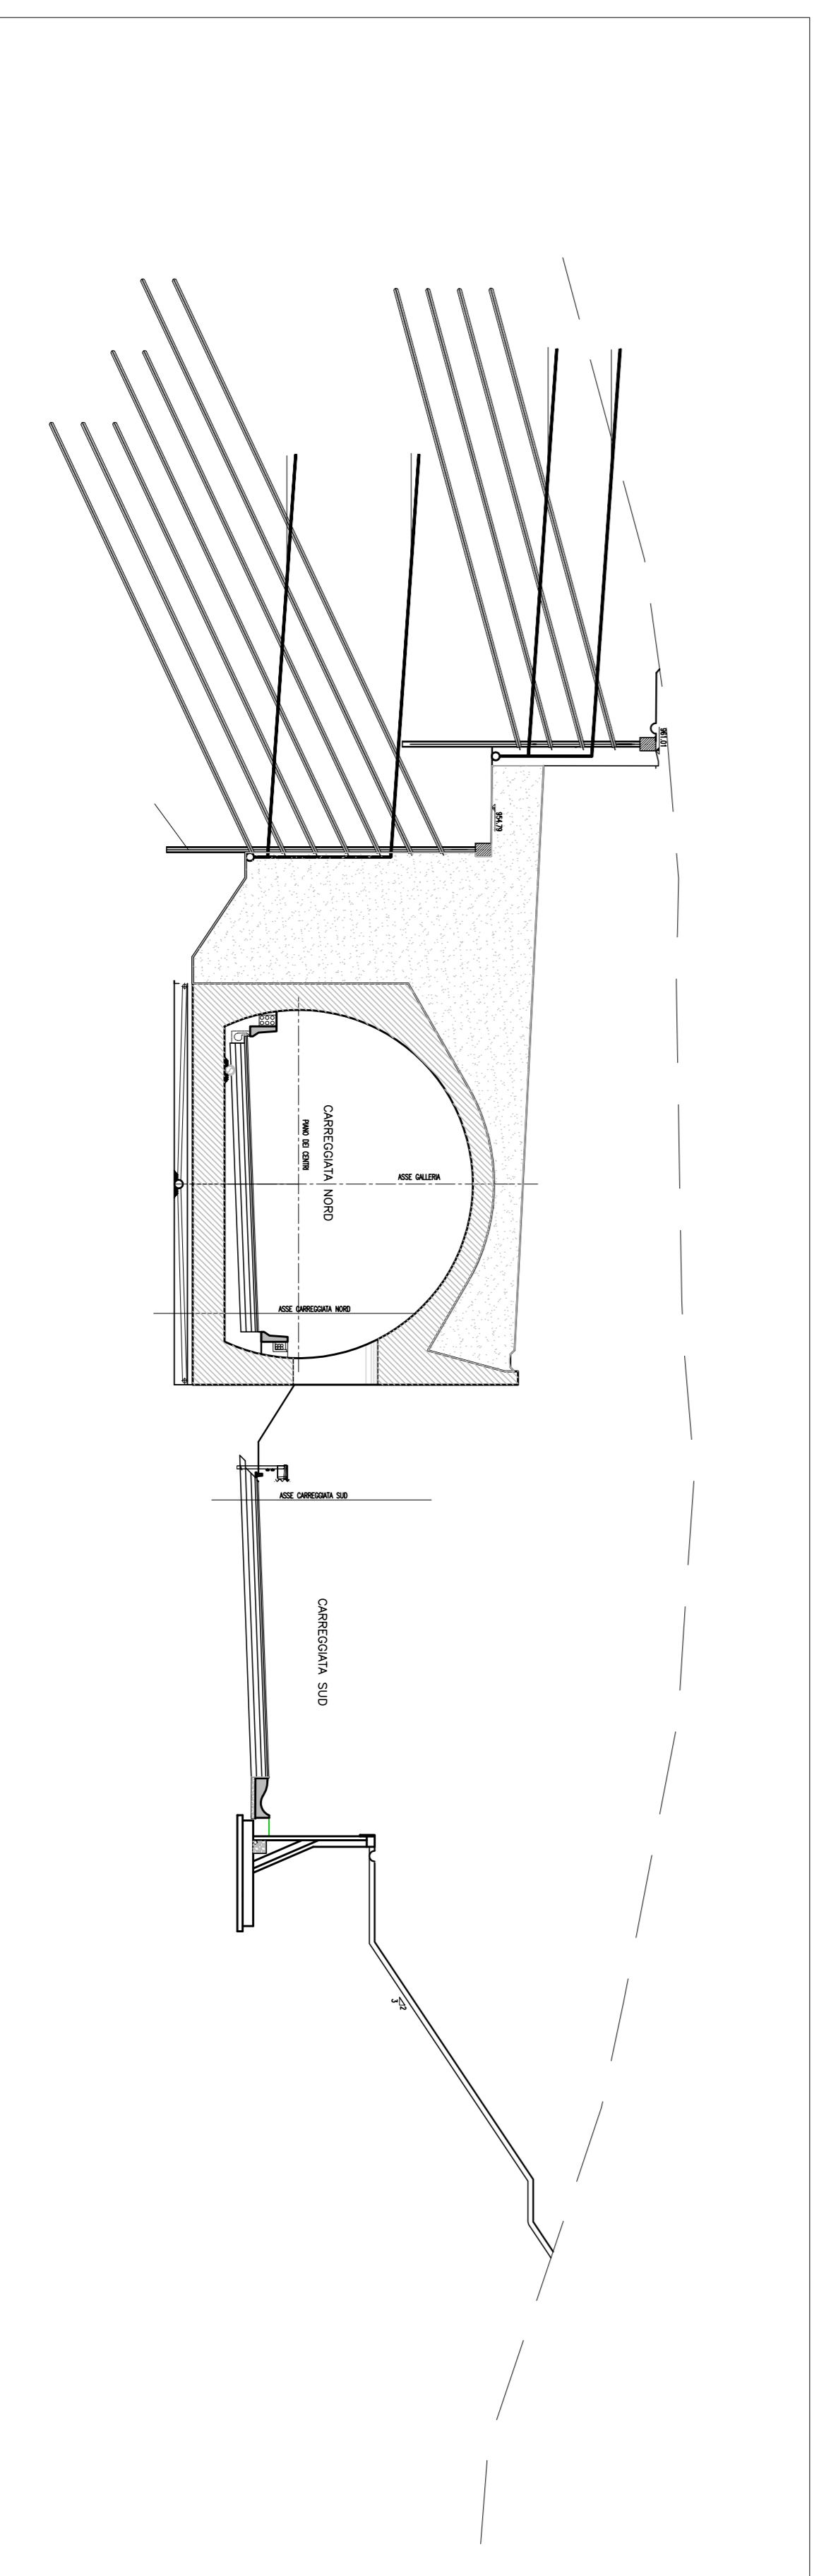


QUADRO DI UNIONE

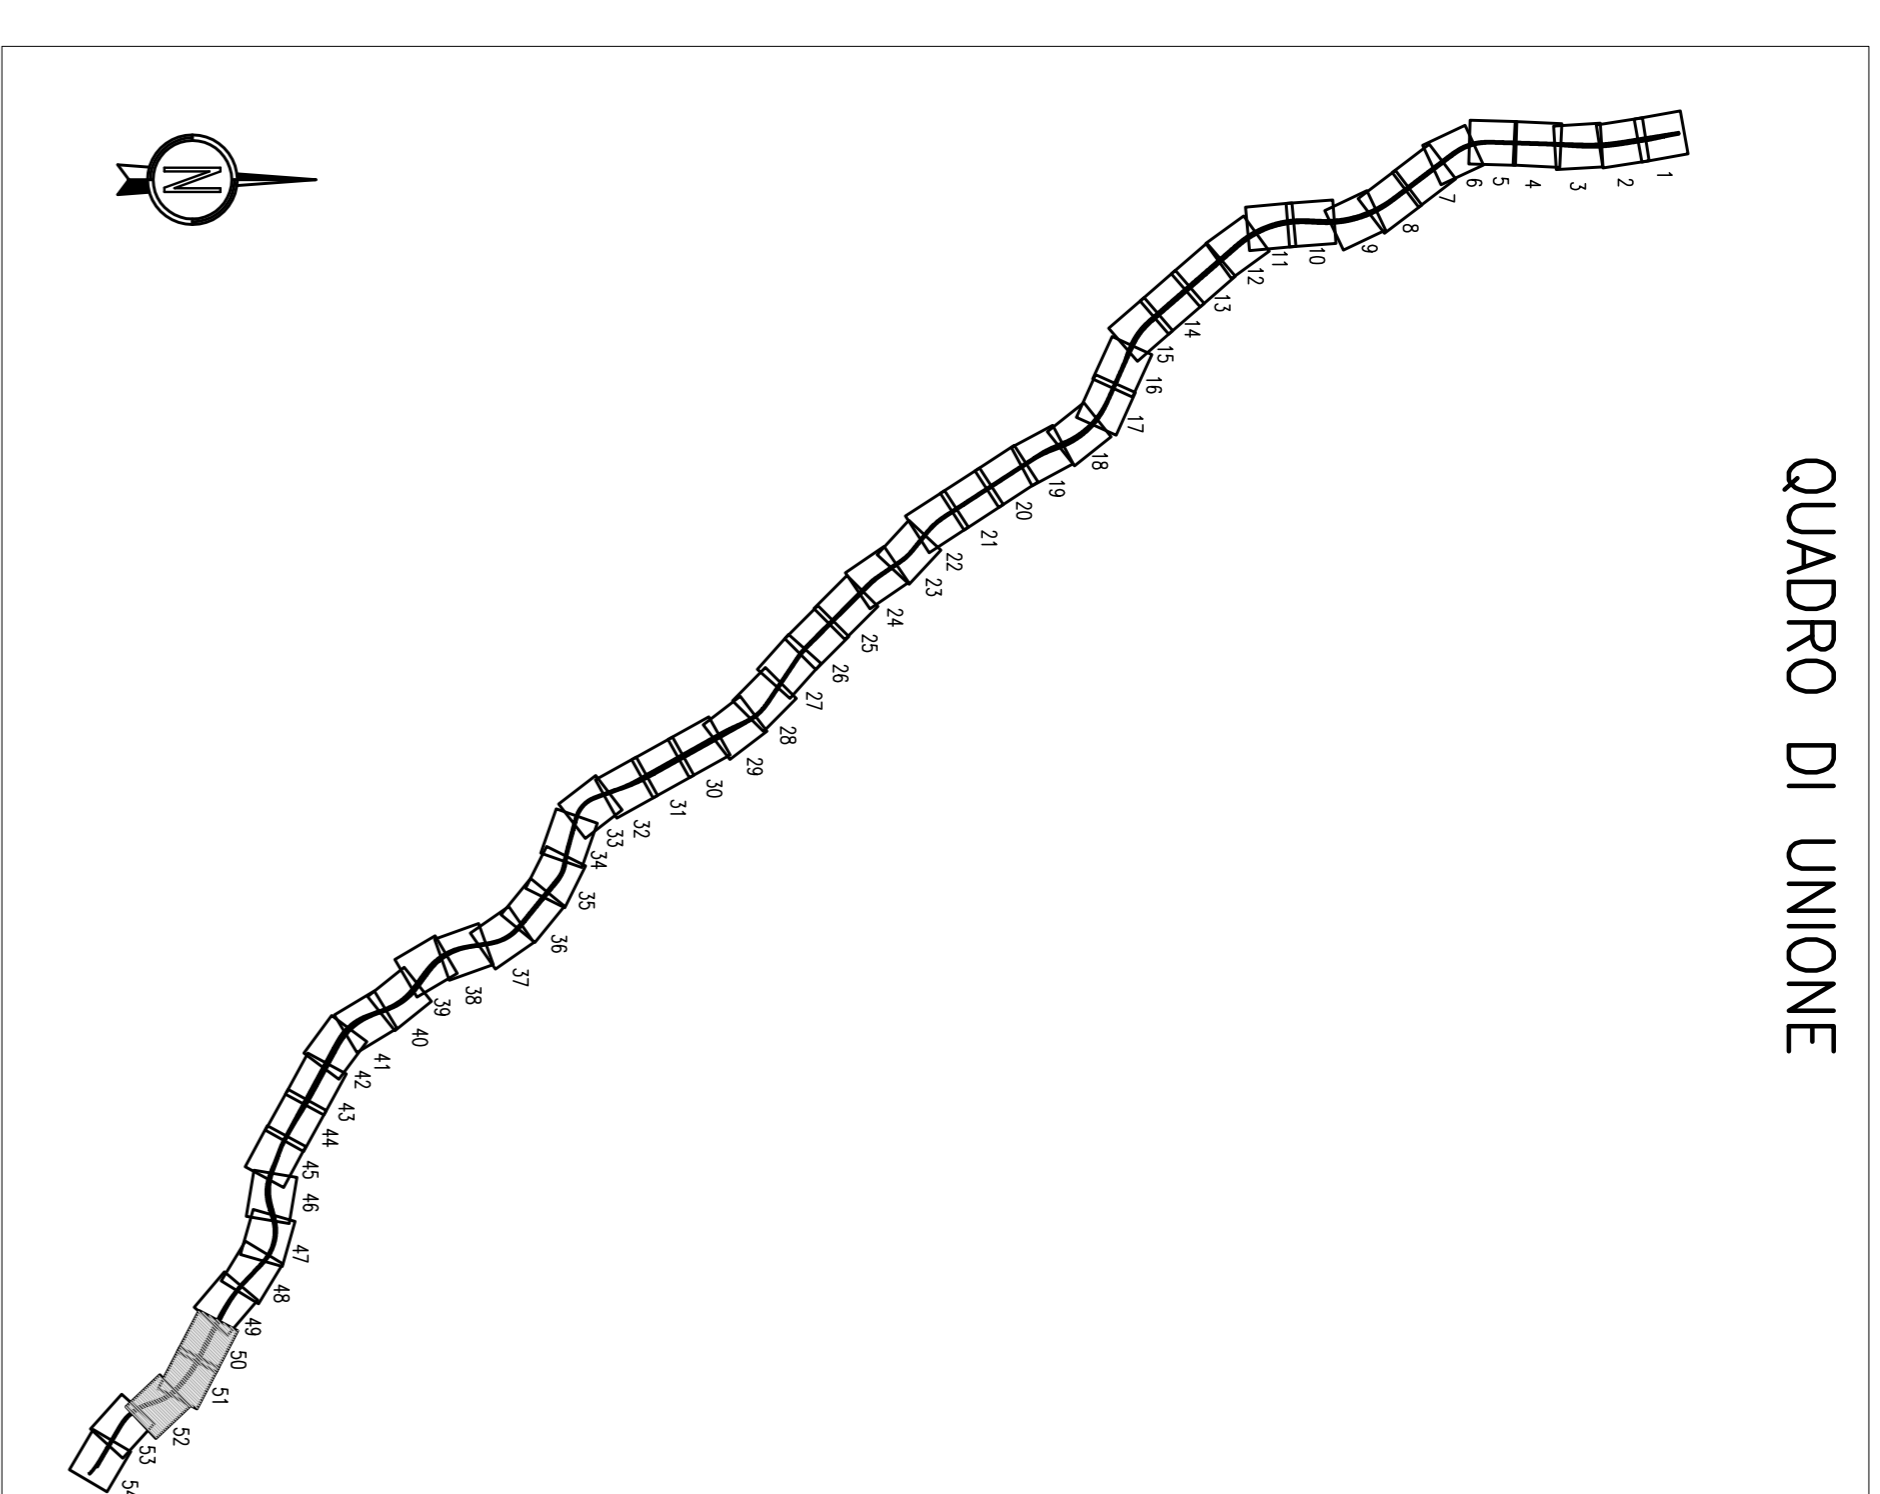

MATRICE DI REVISIONE

REV.	DESCRIZIONE MODIFICA
0	PRIMA EMISSIONE
1	
2	
3	
4	
5	

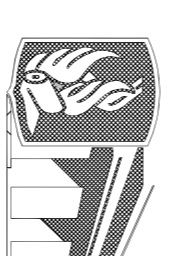

ANAS S.p.A.
Direzione Generale

DG 48/04
MACROLOTTO N°2 - AUTOSTRADA SALERNO-REGGIO CALABRIA
LAVORI DI AMMODERNAMENTO ED ADEGUAMENTO AL TIPO 1/A DELLE NORME C.N.R./80 DEL TRATTO
DAL KM. 108+000 AL KM. 139+000 COMPRESO DAI SEGUENTI LOTTI UNIFICATI: 1-2-3-4-5
CODICE UNICO PROGETTO: P11 B0400210000

Consortio Stabile tra le Imprese:

CONTRAENTE GENERALE: SIS S.p.A. Via Inverigo, 24/A - 10146 Torino

Progettazione: SIPAL

Direttore Tecnico: SIS S.p.A. Dot. Ing. Massimiliano COLUCCI

Geologo: Dot. Geol. Carlo ALESSIO Ordine dei Geologi del Piemonte N° 255

PROGETTO COSTRUTTIVO

Titolo Elaborato: **OPERE PARTE MAGGIORI - GALLERIE ARTIFICIALI**
ELEMENTI TIPOLOGICI
Sezioni di raffronto Gallerie Artificiali Calanchi I

Scale: 1:200

REV.	DESCRIZIONE	REDAZIONE	DATA	VERIFICA	DATA
0	Prima emissione - Condizioni approvate per la direzione delle condizioni tecnico-economiche del progetto definitivo	V. Mosca	02/07/2014	M. Tassi	03/07/2014

Responsabile del Procedimento: Visio Dot. Ing. Francesco RUOCCO