



PROGETTO ESECUTIVO

SCALA 1:200

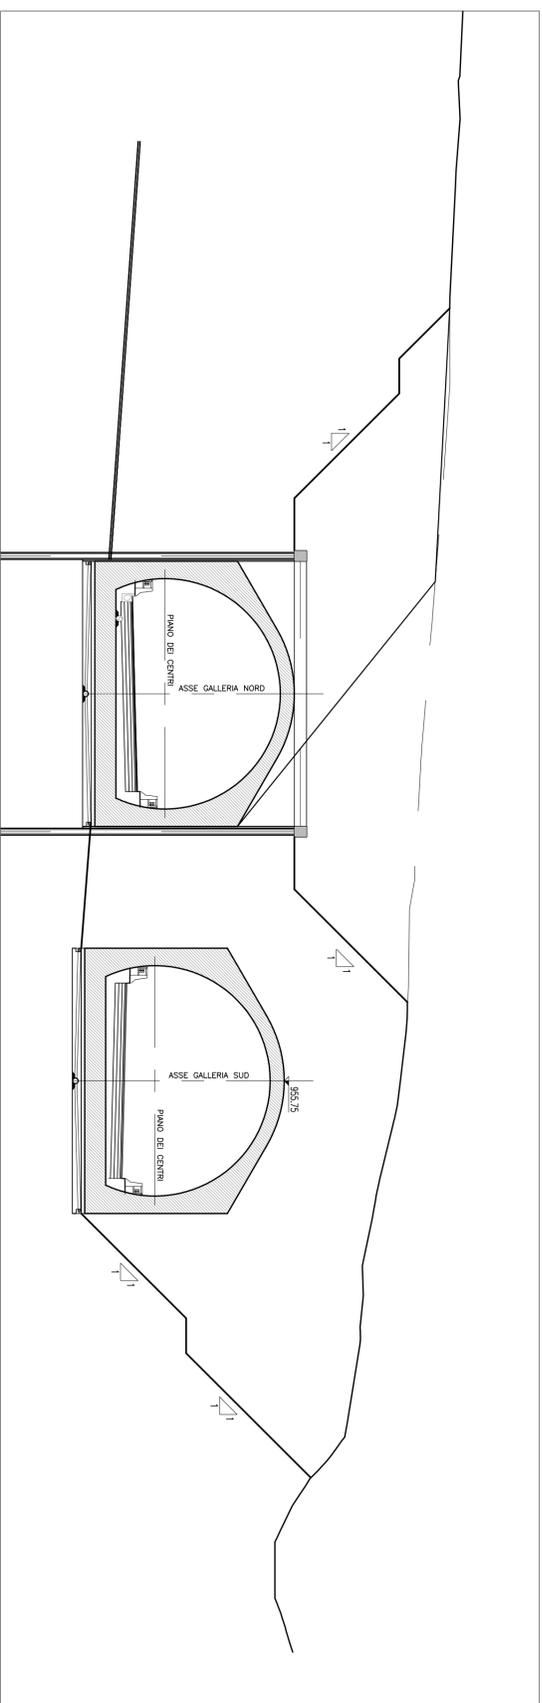


PROGETTO APPROVATO DAL M.A.I.T.M. AI SENSI DELL'EX ART. 169 D.Lgs. 163/2006 CON PARERE n°228 DEL 22/01/2009

SCALA 1:200

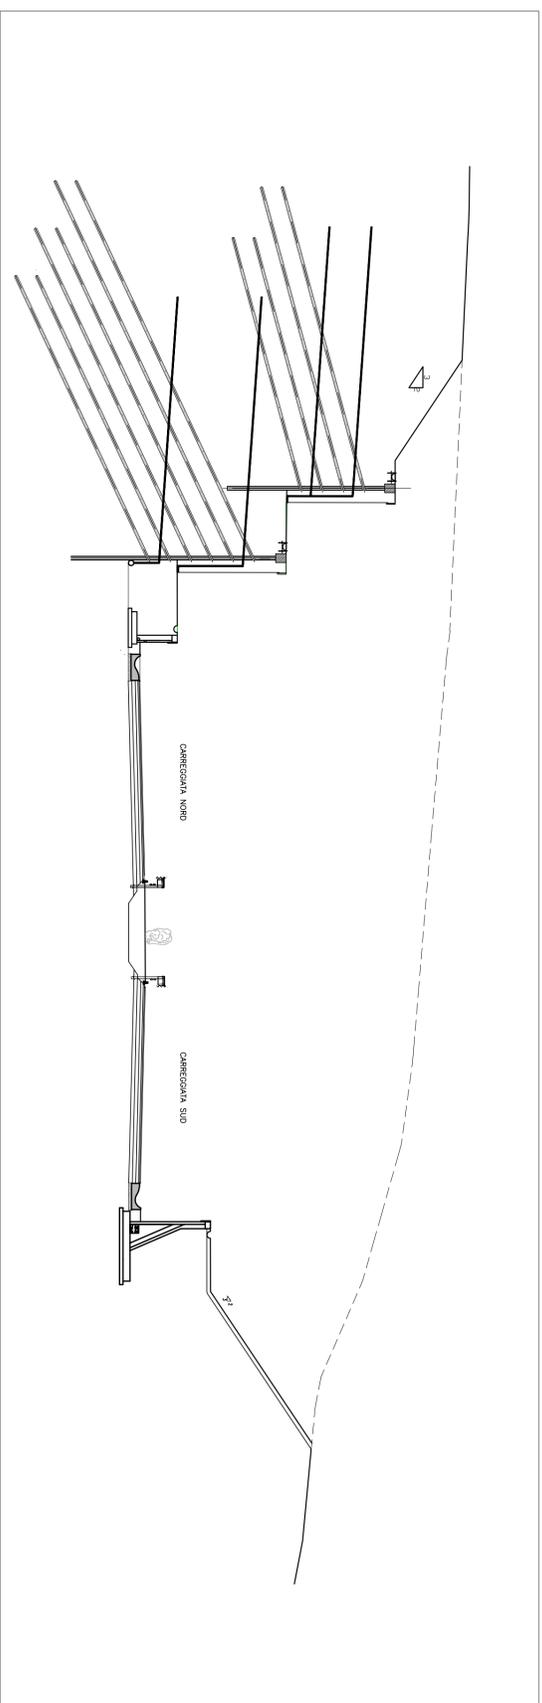


PROPOSTA DI VARIANTE

SCALA 1:200

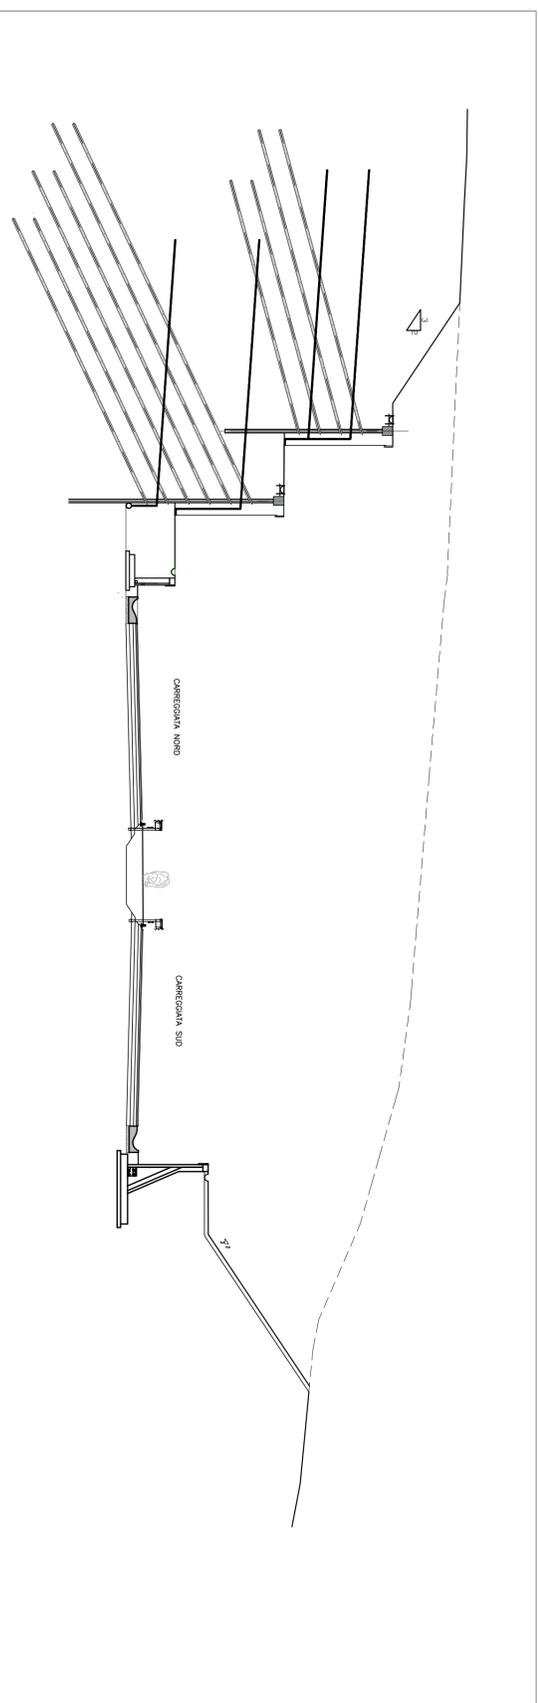

QUADRO DI UNIONE

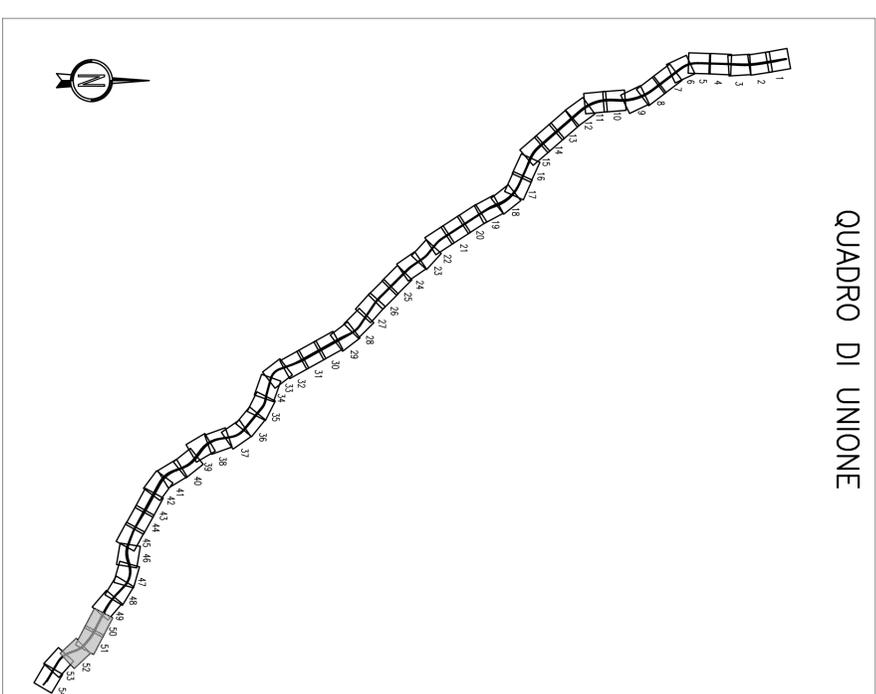

MATRICE DI REVISIONE	
REV.	DESCRIZIONE MODIFICA
0	PRIMA EMISSIONE
1	
2	
3	
4	
5	

ANAS S.p.A.
Direzione Generale

DG 48/04

MACROLOTTO N°2 - AUTOSTRADA SALERNO-REGGIO CALABRIA
LAVORI DI AMMODERNAMENTO ED ADEGUAMENTO AL TIPO 1/A DELLE NORME C.N.R./80 DEL TRATTO DAL KM. 108+000 AL KM. 139+000 COMPRESO DAI SEGUENTI LOTTI UNIFICATI: 12-3-4-5
CODICE UNICO PROGETTO: P11 B0400210000

CONTRAENTE GENERALE: SIS S.c.p.a. Via Inverigo, 24/A - 10146 Torino

Progettazione: SIPAL S.p.A. Direzione Tecnica Dott. Ing. Massimo COULUCCI Ordine degli Ingegneri Provincia di Torino N° 4100

Consorzio Stabile tra le Imprese: SACRE COSTRUZIONI S.A. IM S.p.A. SPM S.p.A.

Direttore Tecnico: SIS S.c.p.a. Dott. Ing. Massimo COULUCCI

Geologo: SPN consulting INGEGNERIA SPM S.r.l. Dott. Ing. Stefano PEROTTI Direttore Lavori

PROGETTO COSTRUTTIVO

Titolo Elaborativo: **OPERE DI PARTE MAGGIORI - GALLERIE ARTIFICIALI ELEMENTI TIPOLOGICI**
Sezioni di raffronto Gallerie Artificiali Calanchi II

REV.	DESCRIZIONE	REVISIONE	DATA	REVISIONE	DATA
0	Prima emissione - Condizioni approvate per autorizzazione della condizione tecnico-economica del progetto definitivo	V. Maresca	02/07/2014	M. Tasso	03/07/2014
		Scale:		1:200	

RESPONSABILE DEL PROCEDIMENTO

Viso: Dott. Ing. Francesco RUOCCO