

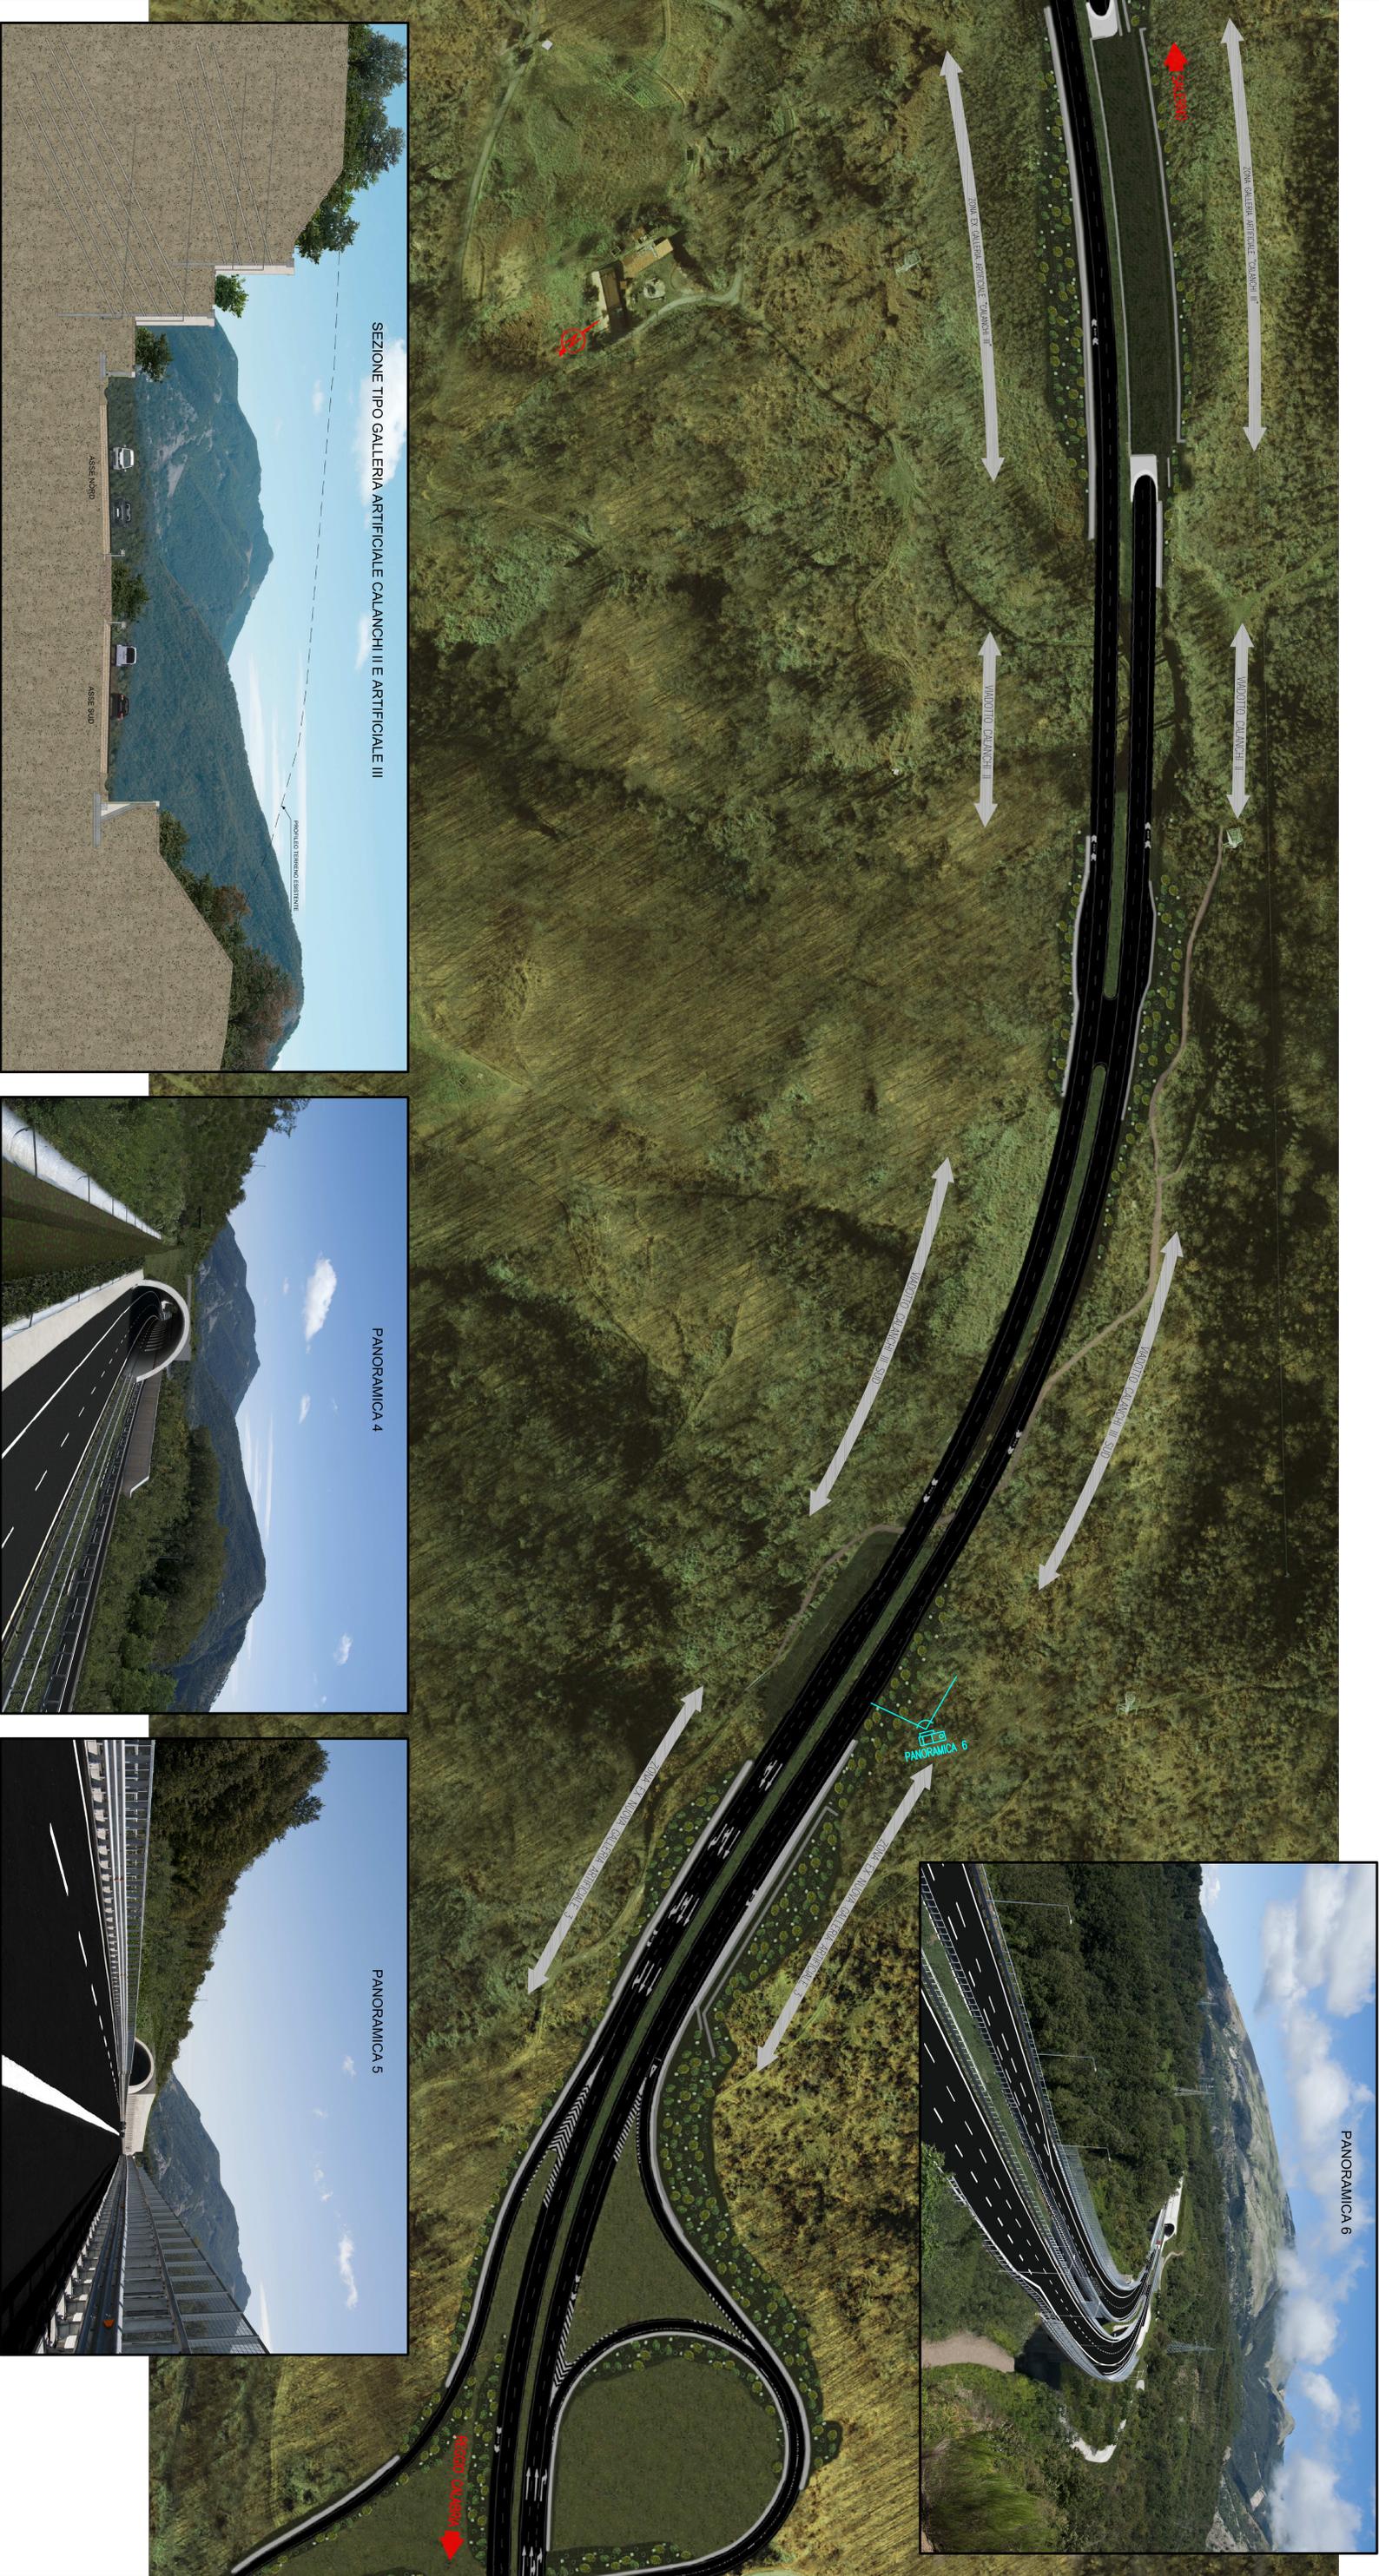


PIANTA CHIAVE

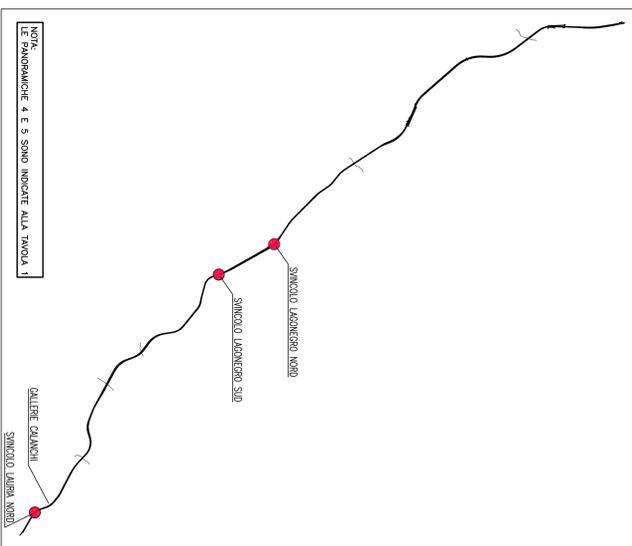

SEZIONE TIPO GALLERIA ARTIFICIALE CALANCHI II E ARTIFICIALE III

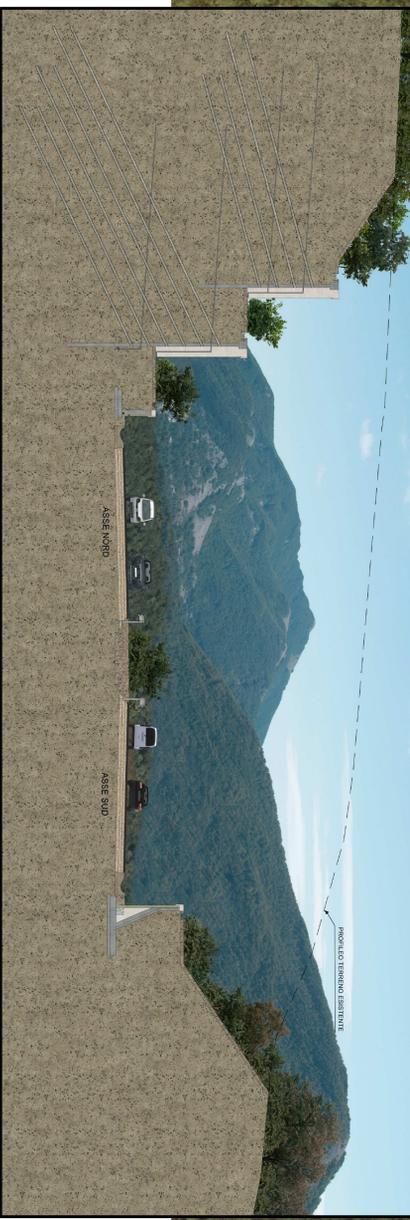

PANORAMICA 4



PANORAMICA 5



PANORAMICA 6



MATRICE DI REVISIONE

REV.	DESCRIZIONE MODIFICA
0	PRIMA EMISSIONE
1	
2	

ANAS S.p.A.

MACROLOTTO N°2 - AUTOSTRADA SALERNO-REGGIO CALABRIA
LAVORI DI AMMODERNAMENTO ED ADEGUAMENTO AL TIPO I/A DELLE NORME C.A.R.80 DEL TRATTO
DAL KM. 108+000 AL KM. 139+000 COMPRESO DAI SEGUENTI LOTTI UNIFICATI: 1+2+3+4+5
CODICE UNICO PROGETTO: FT1 BILBOZZI0000

CONTRAENTE GENERALE:
SIS S.p.A.
Via Invito, ZONA - 10146 Torino

PROGETTISTA:
SIPAL S.p.A.
Direttore Tecnico: DOTT. ING. MASSIMILIANO COLUCCI
CORSO DEI GIARDINI, 100 - 10121 TORINO

CONSOZIO STABILE:
SIS S.p.A. e SPM S.p.A.
SIPAL S.p.A. e SPM S.p.A.

PROGETTO COSTRUTTIVO
INTERVENTI DI ADEGUAMENTO IN CORSO D'OPERA
ZONA CALANCHI
RENDERING - Tav.2 di 2

REV.	STADIONE	DATA	DESCRIZIONE	APPROVATO DA
0	Prima emissione - Esclusivo di cantiere	26/07/2014	Versione definitiva	26/07/2014

RESPONSABILE DEL PROCEDIMENTO: Visto Dott. Ing. Francesco RUOCCO