SEZIONI

(SCALA 1 : 100)

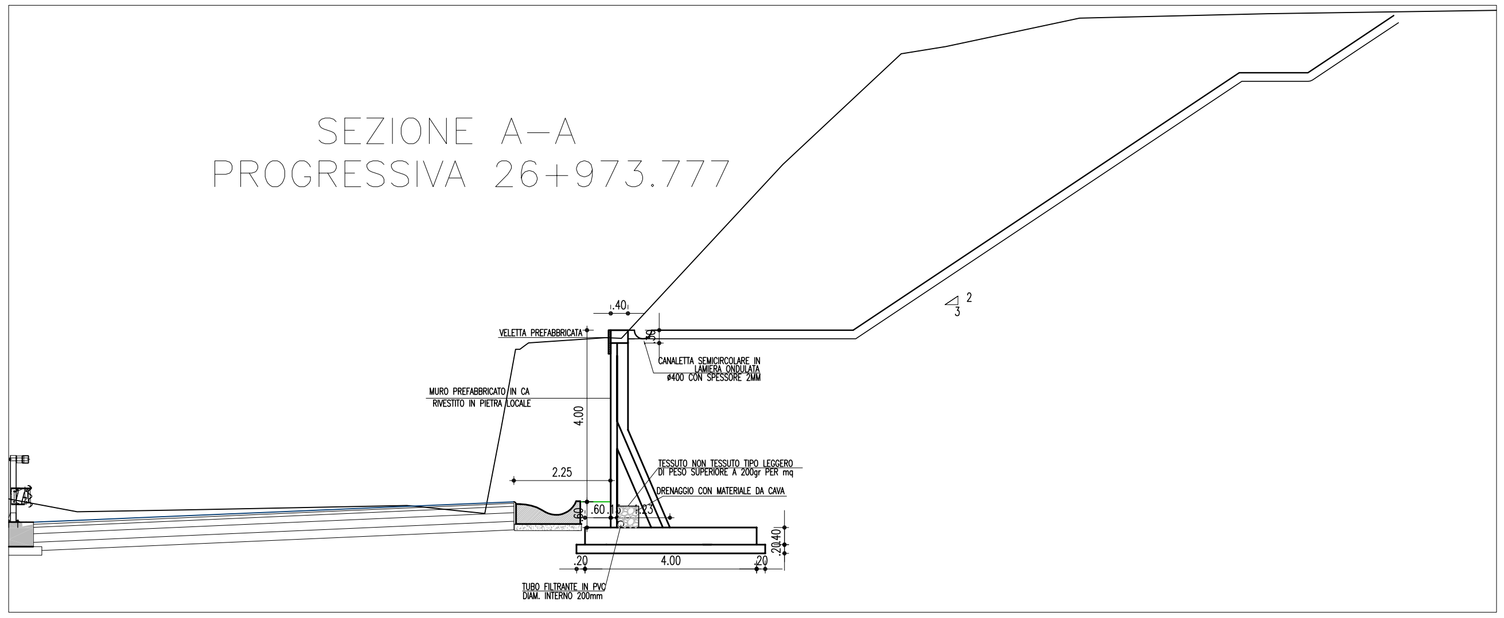

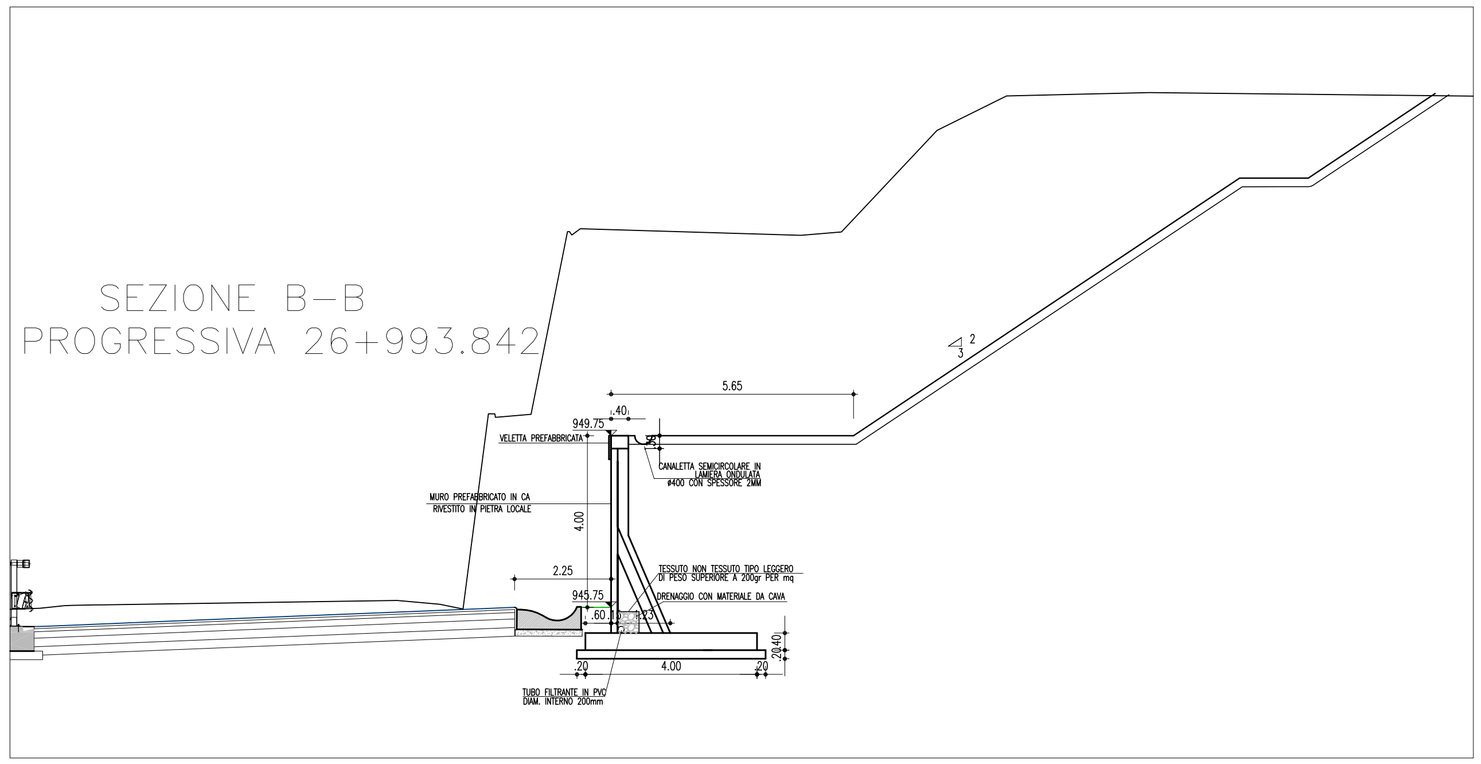

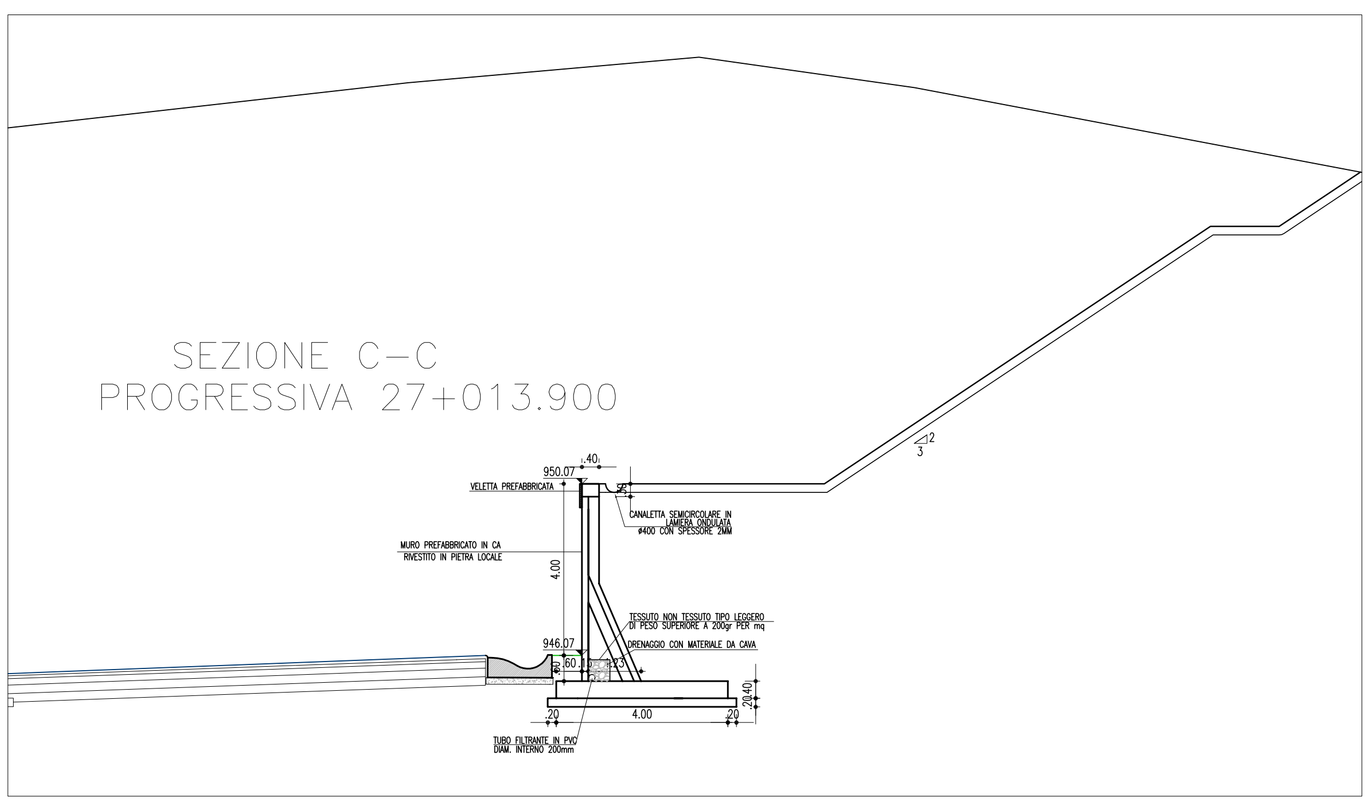

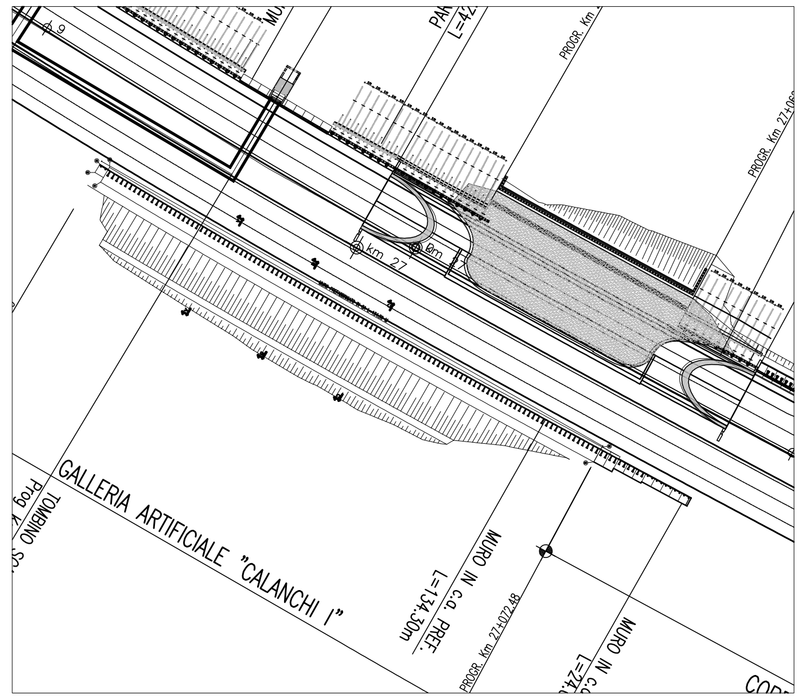

STRALCIO PLANIMETRICO

(SCALA 1 : 1000)

MATRICE DI REVISIONE

REV.	DESCRIZIONE MODIFICA
0	PRIMA EMISSIONE
1	EMISSIONE IN SEGUITO A ISTRUTTORIA ANAS
2	EMISSIONE PER AGGIORNAMENTO PLANIMETRIA E PROGRESSIVE
3	EMISSIONE PER AGGIORNAMENTO PLANIMETRIA
4	
5	

ANAS S.p.A.
Direzione Generale

DG 48/04

MACROLOTTO N°2 - AUTOSTRADA SALERNO-REGGIO CALABRIA

LAVORI DI AMMODERNAMENTO ED ADEGUAMENTO AL TIPO 1/A DELLE NORME C.N.R./80 DEL TRATTO DAL KM. 108+000 AL KM. 139+000 COMPOSTO DAI SEGUENTI LOTTI UNIFICATI: 1-2-3-4-5

CODICE UNICO PROGETTO: F11 B0400210000

CONTRAENTE GENERALE:

SIS S.c.p.a.
Via Invorio, 24/A - 10146 Torino

Consorzio Stabile fra le Imprese:

SACYR CONSTRUCCION S.A. — INC S.p.A. — SIPAL S.p.A.

Progettazione	Direttore Tecnico	Geologo
Sipal S.p.A. Direttore Tecnico Dott. Ing. Adriano TURSO Ordine degli Ingegneri Provincia di Taranto N° 1400	**SIS** S.c.p.a. Dott. Ing. Massimiliano COLUCCI	Dott. Geol. Carlo ALESSIO Ordine dei Geologi del Piemonte N° 255
		Direttore Lavori **INGEGNERIA SPM** S.r.l. Dott. Ing. Stefano PEROTTI

PROGETTO COSTRUTTIVO

Titolo Elaborato:

OPERE D'ARTE MAGGIORI - GALLERIE ARTIFICIALI
GALLERIA ARTIFICIALE CALANCHI I
ASSE SUD - MURI DI CONTRORIPA - Sezioni

DG4804PC03GA05001402D3 — Scala: varie

REV.	DESCRIZIONE	REDATTO	DATA	VERIFICATO	DATA	APPROVATO	DATA
0	Prima emissione – Perizia di variante ai sensi dell'art. 7 quater del C.S.A.	F.Caputo	25/09/2009	N. Troccoli	25/09/2009	V. Cabello	25/09/09
1	Revisione – Perizia di Variante ai sensi dell'art.7 quater del C.S.A. In seguito ad istruttoria ANAS	F.Caputo	23/04/2010	N.Troccoli	23/04/2010	G.Bellido	23/04/2010
2	Revisione – Costruttivo d'approfondimento senza alterazioni delle condizioni tecnico–economiche del progetto d'appalto	F. Caputo	07/02/2012	T.Di Bari	07/02/2012	N. Troccoli	10/02/2012
3	Revisione – Costruttivo d'approfondimento senza alterazioni delle condizioni tecnico–economiche del progetto d'appalto	P.Crecco	20/06/2013	M.Tezza	20/06/2013	A.Turso	21/06/2013

RESPONSABILE DEL PROCEDIMENTO — Visto Dott. Ing. Francesco RUOCCO