STRALCIO PLANIMETRICO

SCALA 1:1000

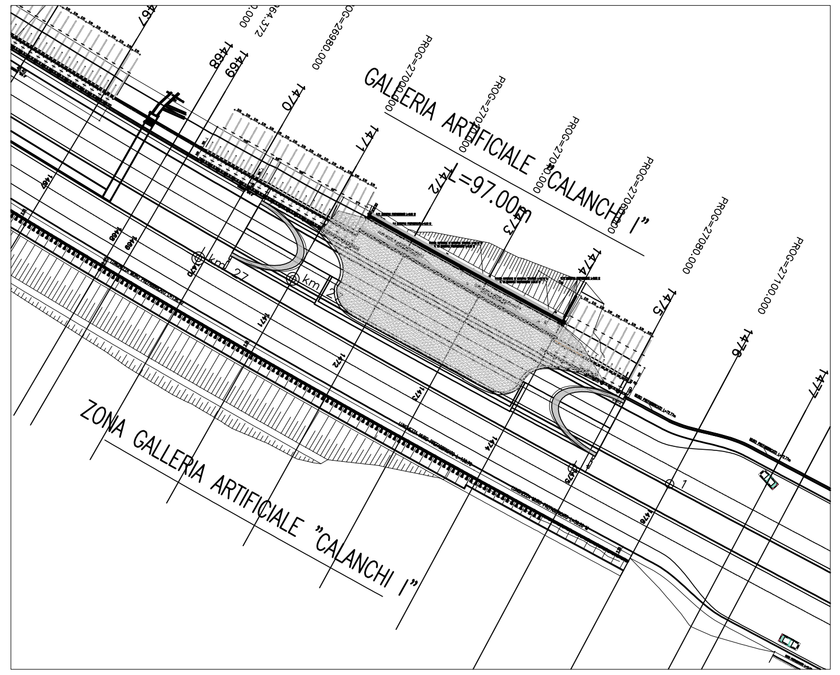

PROFILO LONGITUDINALE

SCALA 1:200

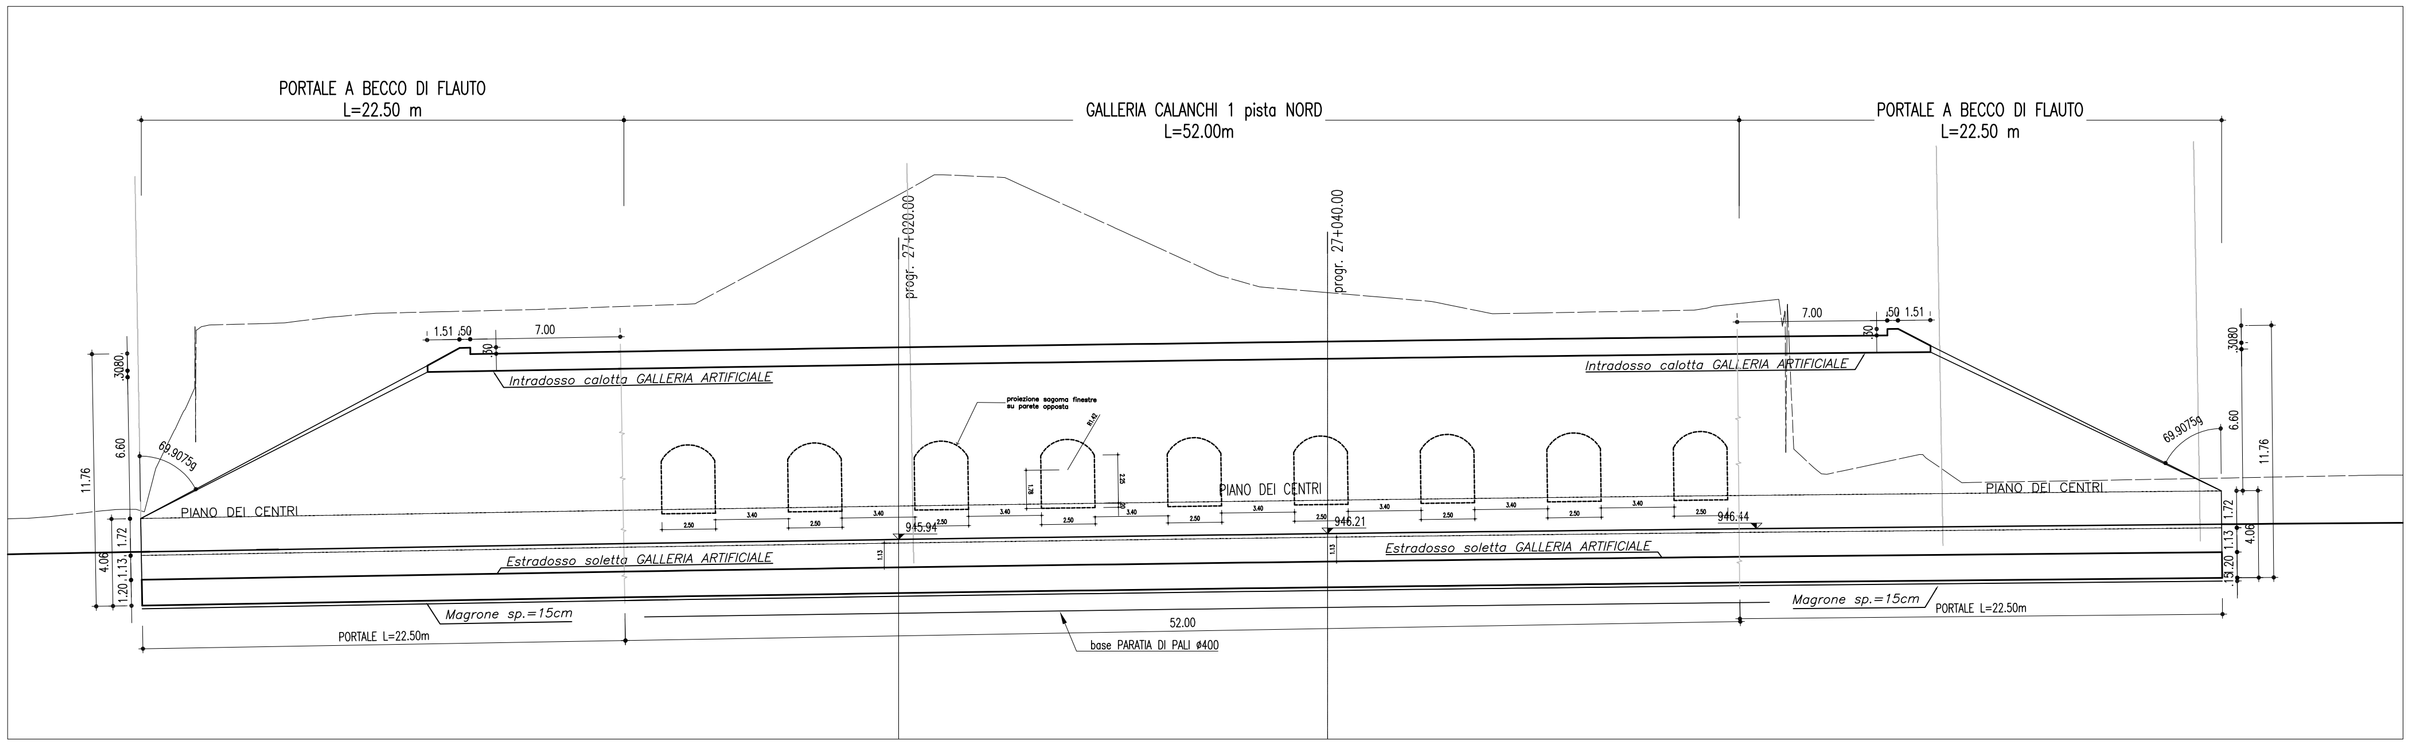

MATRICE DI REVISIONE	
REV.	DESCRIZIONE MODIFICA
0	PRIMA EMISSIONE
1	ISTRUTTORIA ANAS;
2	Modificato l'interasse delle finestre; modificata l'armatura secondo tralicci prefabbricati
3	
4	

ANAS S.p.A.
Direzione Generale

DG 48/04

MACROLOTTO N°2 - AUTOSTRADA SALERNO-REGGIO CALABRIA

LAVORI DI AMMODERNAMENTO ED ADEGUAMENTO AL TIPO 1/A DELLE NORME C.N.R./80 DEL TRATTO DAL KM. 108+000 AL KM 139+000 COMPOSTO DAI SEGUENTI LOTTI UNIFICATI: 1-2-3-4-5

CODICE UNICO PROGETTO: F11 B0400210000

CONTRAENTE GENERALE:

SIS S.c.p.a.
Via Invorio, 24/A - 10146 Torino

Consorzio Stabile fra le Imprese:
SACYR S.A. INC GE. CO. S.p.A. SIPAL S.p.A.

A.T.I. PROGETTAZIONE

MANDATARIA:
STUDIO CORONA S.r.l.
Civil Engineering
Corso Re Umberto n° 23 - 10128
Torino

MANDANTI:
INGECO
SICI - TER
SCALESSE INGEGNERIA
SIS S.r.l. Società Italiana Consulenza Strade
SR digital

Responsabile del Progetto	Responsabile integrazione prestazioni specialistiche	Coordinatore per la sicurezza in fase di Progettazione	Geologo
Dott. Ing. Nicola TROCCOLI Ordine Ing. di Potenza N° 836	Dott. Ing. Nicola TROCCOLI Ordine Ing. di Potenza N° 836	Dott. Ing. Riccardo CAPOCCHI Ordine Ing. di Taranto N° 1827	Dott. Geol. Carlo ALESSIO Ordine dei Geol. del Piemonte N° 255

Direttore Tecnico
SIS S.c.p.a.
Geom. Giovanni Salvatore D'AGOSTINO

Direttore Lavori
SPM consulting
INGEGNERIA SPM S.r.l.
Dott. Ing. Stefano PEROTTI

PROGETTO COSTRUTTIVO

Titolo Elaborato:

OPERE D'ARTE MAGGIORI - GALLERIE ARTIFICIALI
GALLERIA ARTIFICIALE CALANCHI I
ASSE NORD - PARATIE - Profilo galleria asse Nord

DG4804PC03GA05 0015 05 D2

Scala: varie

REV.	DESCRIZIONE	REDATTO	DATA	VERIFICATO	DATA	APPROVATO	DATA
0	Prima emissione – Perizia di variante ai sensi dell'art. 7 quater del C.S.A.	F.Caputo	31/08/2009	N. Troccoli	31/08/2009	V. Cabello	04/09/2009
1	Revisione – Perizia di Variante ai sensi dell'art.7 quater del C.S.A. in seguito ad istruttoria ANAS	F.Caputo	16/04/2010	N.Troccoli	16/04/2010	G.Bellido	16/04/2010
2	Revisione – Costruttivo d'approfondimento senza alterazioni delle condizioni tecnico-economiche del progetto d'appalto	A.Dipierro	04/03/2011	A. Turso	04/03/2011	N. Troccoli	04/03/2011

RESPONSABILE DEL PROCEDIMENTO visto Dott. Ing. Francesco RUOCCO