PLANIMETRIA
SCALA 1:500

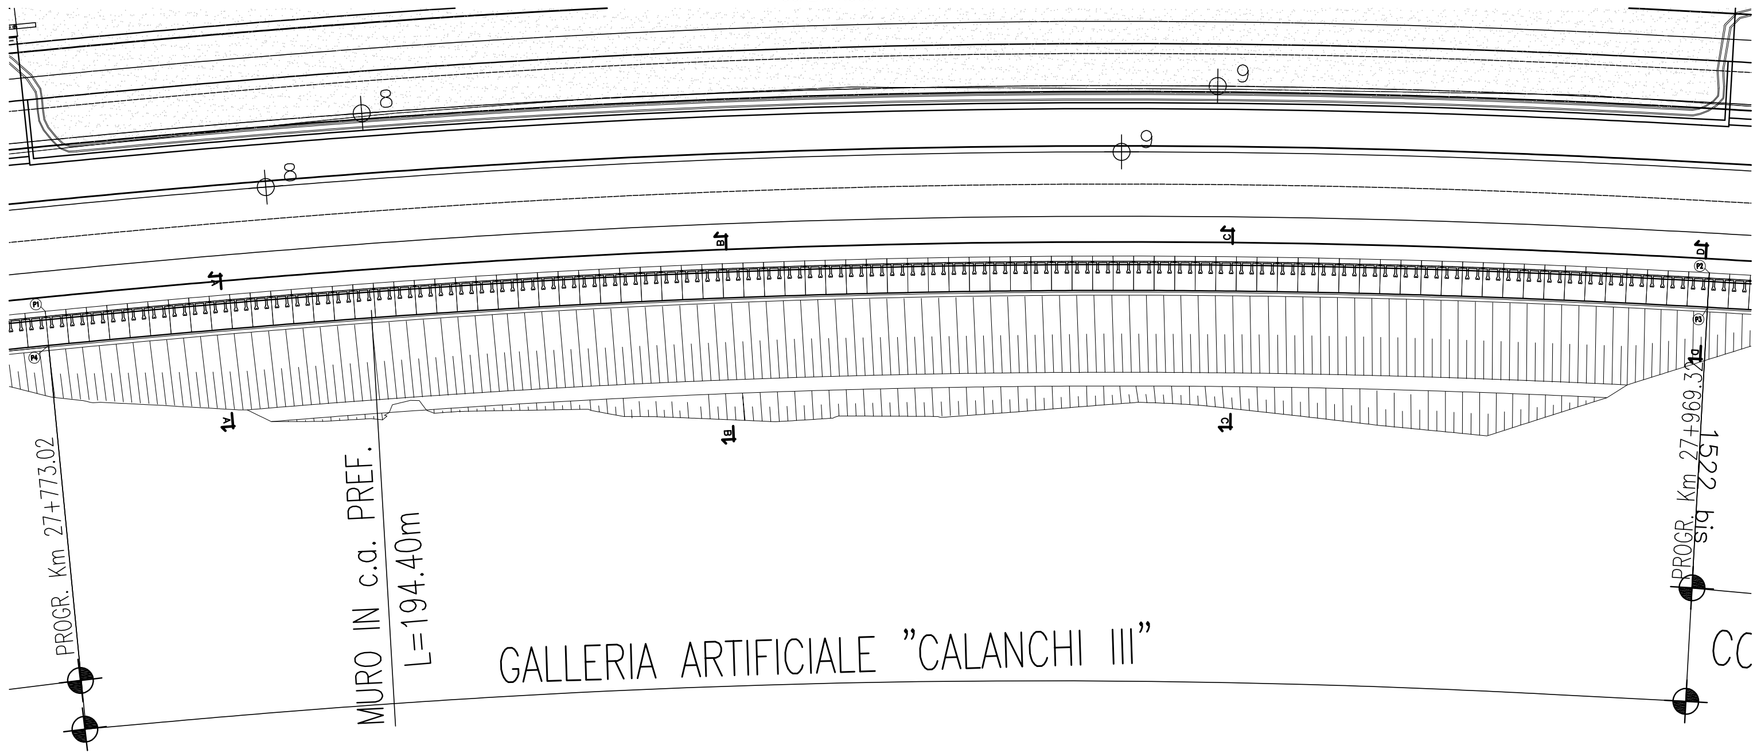

COORDINATE DI TRACCIAMENTO		
PUNTI	NORD	EST
PUNTO n.1	343355.6747	157055.2314
PUNTO n.2	343248.4337	157217.2419
PUNTO n.3	343245.2704	157214.7727
PUNTO n.4	343352.1847	157053.2771

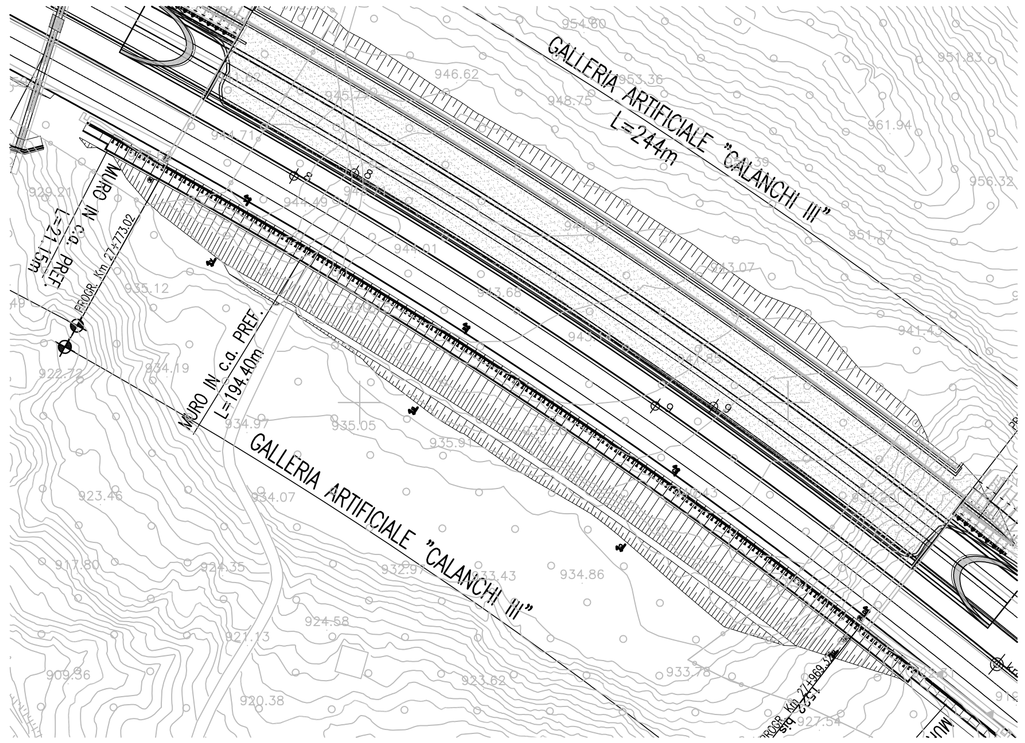

STRALCIO PLANIMETRICO
(SCALA 1 : 1000)

PROFILO
(SCALA 1 : 100)

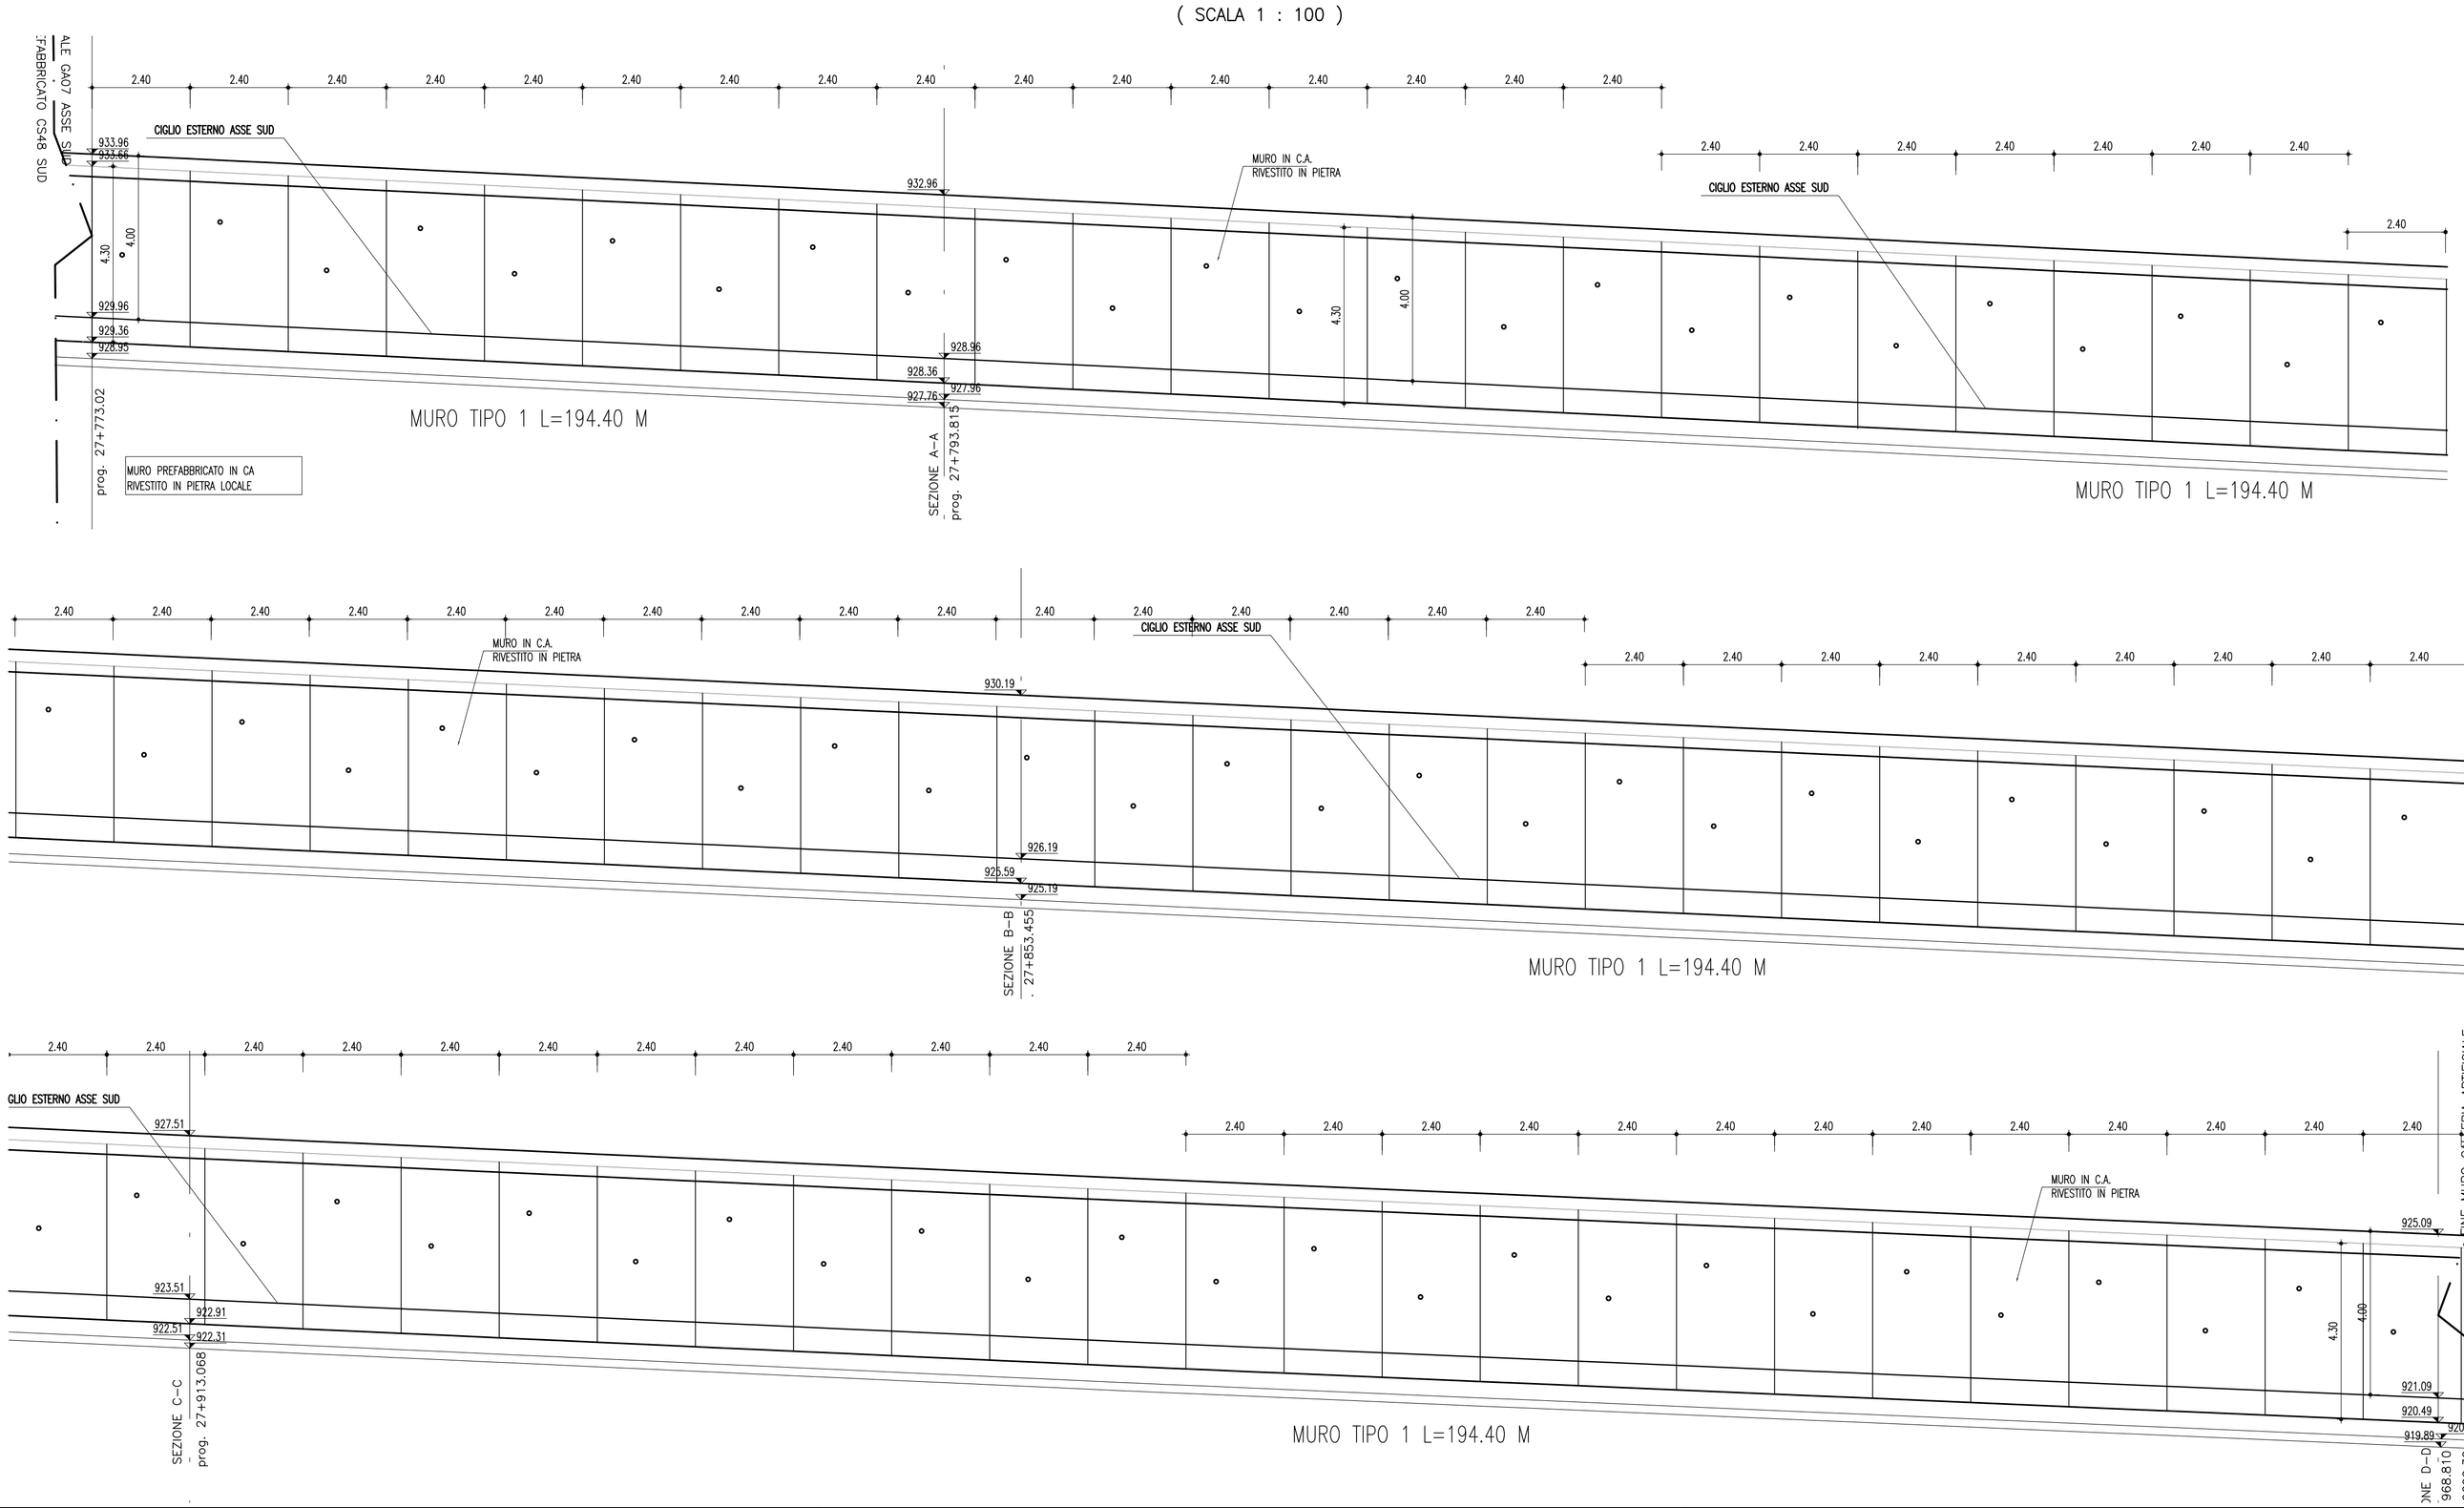

MATRICE DI REVISIONE	
REV.	DESCRIZIONE MODIFICA
0	PRIMA EMISSIONE
1	EMISSIONE IN SEGUITO A ISTRUTTORIA ANAS
2	EMISSIONE PER AGGIORNAMENTO PLANIMETRIA, PROGRESSIVE E INDICAZIONE TIPOLOGIA DI MURO
3	
4	
5	

ANAS S.p.A.
Direzione Generale

DG 48/04

MACROLOTTO N°2 - AUTOSTRADA SALERNO-REGGIO CALABRIA

LAVORI DI AMMODERNAMENTO ED ADEGUAMENTO AL TIPO 1/A DELLE NORME C.N.R./80 DEL TRATTO DAL KM. 108+000 AL KM 139+000 COMPOSTO DAI SEGUENTI LOTTI UNIFICATI: 1-2-3-4-5

CODICE UNICO PROGETTO: F11 B0400210000

CONTRAENTE GENERALE:
SIS S.c.p.a.
Via Invorio, 24/A - 10146 Torino

Consorzio Stabile fra le Imprese:
SACYR S.A. — ING GE. CO. S.p.A. — SIPAL S.p.A.

A.T.I. PROGETTAZIONE

MANDATARIA:
STUDIO CORONA S.r.l.
Civil Engineering
Corso Re Umberto n° 23 - 10128 Torino

MANDANTI:
INGECO — SICI - TER — SCALESSE INGEGNERIA (Integra consulting group) — SIECS S.r.l. Società Italiana Consulenza Strutt. — SR digital

Responsabile del Progetto	Responsabile integrazione prestazioni specialistiche	Coordinatore per la sicurezza in fase di Progettazione	Geologo
Dott. Ing. Nicola TROCCOLI Ordine Ing. di Potenza N° 836	Dott. Ing. Nicola TROCCOLI Ordine Ing. di Potenza N° 836	Dott. Ing. Riccardo CAPOCCHI Ordine Ing. di Taranto N° 1827	Dott. Geol. Carlo ALESSIO Ordine dei Geol. del Piemonte N° 255

Direttore Tecnico
SIS S.c.p.a.
Dott. Ing. Massimiliano COLUCCI

Direttore Lavori
INGEGNERIA SPM S.r.l.
Dott. Ing. Stefano PEROTTI

PROGETTO COSTRUTTIVO

Titolo Elaborato:

OPERE D'ARTE MAGGIORI - GALLERIE ARTIFICIALI
GALLERIA ARTIFICIALE CALANCHI III
ASSE SUD - Planimetria e Profilo

DG4804	PC	03	GA07	0013	01	D2	Scala: varie

REV.	DESCRIZIONE	REDATTO	DATA	VERIFICATO	DATA	APPROVATO	DATA
0	Prima emissione – Perizia di variante ai sensi dell'art. 7 quater del C.S.A.	F.Caputo	15/10/2009	N. Troccoli	15/10/2009	V. Cobello	16/10/2009
1	Revisione – Perizia di Variante ai sensi dell'art.7 quater del C.S.A. in seguito ad istruttoria ANAS	P.Crecco	23/04/2010	N.Troccoli	23/04/2010	G.Bellido	23/04/2010
2	Revisione – Costruttivo d'approfondimento senza alterazioni delle condizioni tecnico-economiche del progetto d'appalto	F. Caputo	07/02/2012	T.Di Bari	07/02/2012	N. Troccoli	10/02/2012

RESPONSABILE DEL PROCEDIMENTO — visto Dott. Ing. Francesco RUOCCO