




**SEZIONI**  
SCALA 1:100

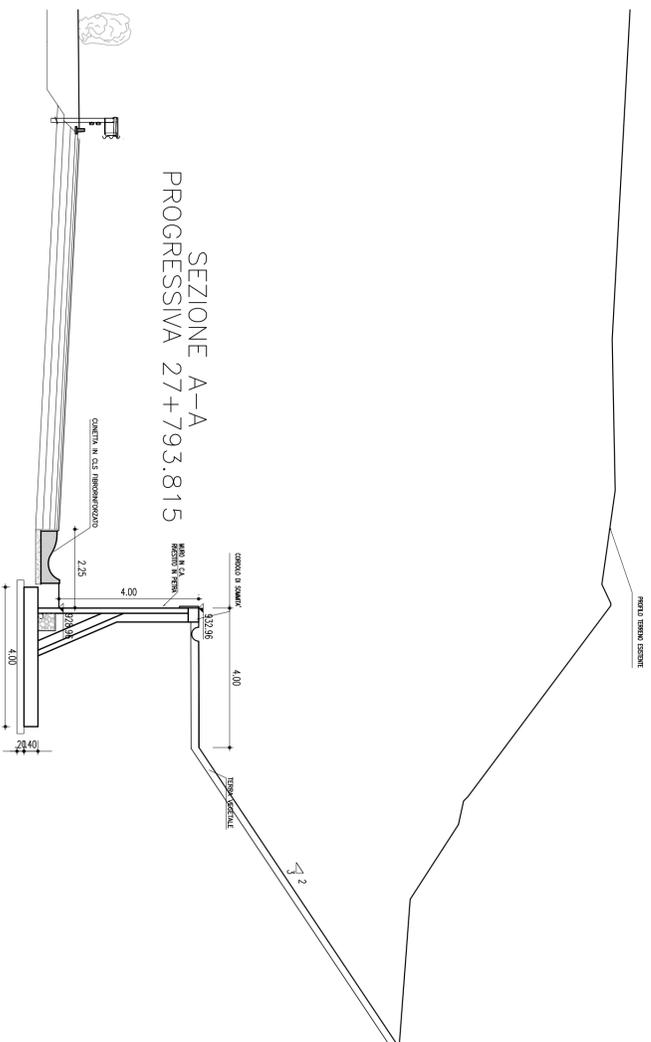


SEZIONE A-A  
PROGRESSIVA 27+793.815

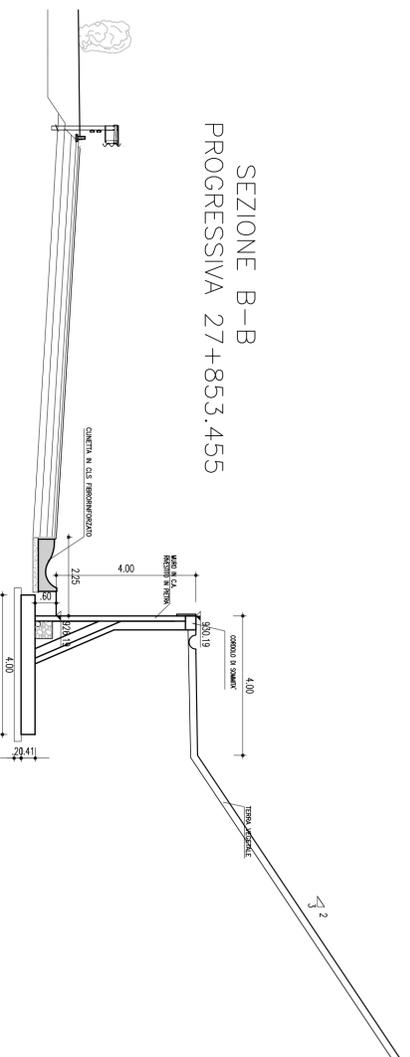


SEZIONE B-B  
PROGRESSIVA 27+853.455

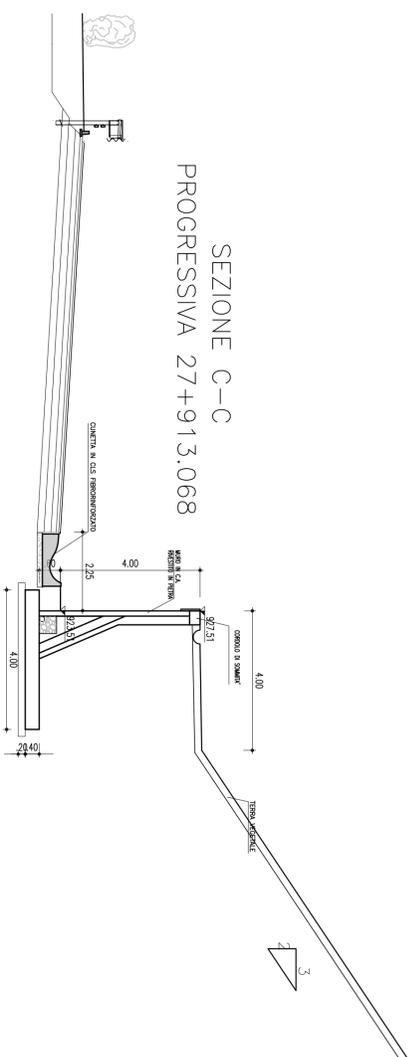

SEZIONE C-C  
PROGRESSIVA 27+913.068

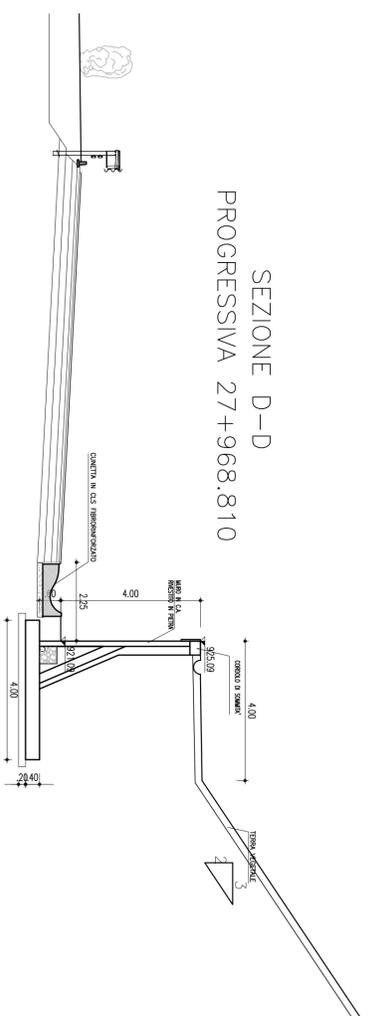

SEZIONE D-D  
PROGRESSIVA 27+968.810

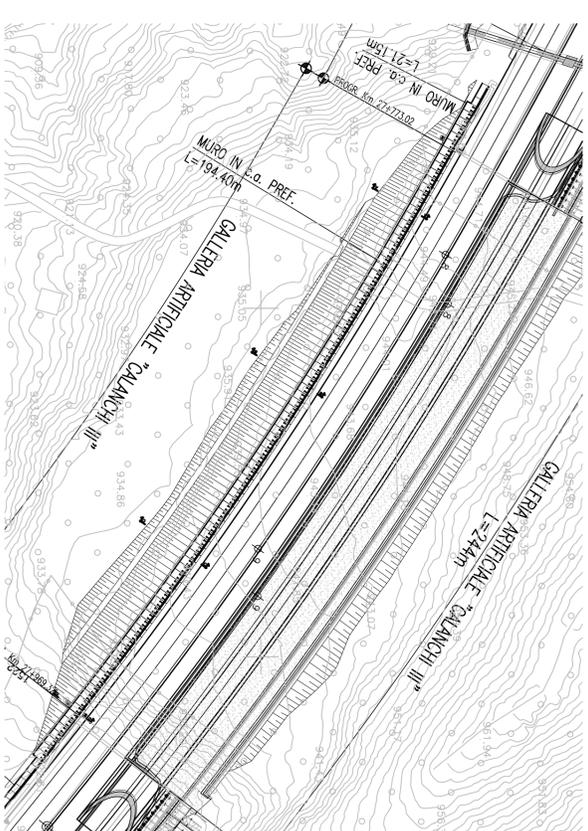

STRALCIO PLANIMETRICO  
(SCALA 1 : 1000 )

REV.	DESCRIZIONE MODIFICA
0	PRIMA EMISSIONE
1	EMISSIONE IN SEGUITO A ISTRUTTORIA ANAS
2	EMISSIONE PER AGGIORNAMENTO PLANIMETRIA E PROGRESSIVE
3	
4	
5	



**ANAS S.p.A.**  
Direzionale Generale

**DG 48/04**

**MACROLOTTO N°2 - AUTOSTRADA SALERNO-REGGIO CALABRIA**  
LAVORI DI AMMODERNAMENTO ED ADEGUAMENTO AL TIPO I/A DELLE NORME C.N.R./80 DEL TRATTO DAL KM. 108+000 AL KM. 139+000 COMPOSTO DAL SEGUENTI LOTTI UNIFICATI: 1-2-3-4-5  
CODICE UNICO PROGETTO: F11 B0400210000

**CONTRAENTE GENERALE:** SIS S.c.a.r.l. Via Invernò, 24/A - 10146 Torino

**CONSORZIO STABILE** fra le Imprese:  
 SACTV S.p.A. MC. CE. CO. S.p.A. SPM S.p.A.

**A.T.I. PROGETTAZIONE**

MANDATARI	MANDANTI
 STUDIO CORONA S.r.l. Via Cavour, 23 - 10128 Torino Responsabile del Progetto Dott. Ing. Nicola TROCCOLI Ordine Ing. di Potenza N° 856	 INGECO  STET-TER  INGEGNERIA S.P.A. Società Italiana Consulenza SpA  SPdigital Coordinatore per la sicurezza in fase di progettazione Dott. Ing. Nicola TROCCOLI Ordine Ing. di Potenza N° 856 Direttore Tecnico  SFS SIS S.c.a.r.l. Dott. Ing. Massimiliano COLUCCI

**PROGETTO COSTRUTTIVO**

Titolo Elaborato:  
**OPERE PARTE MAGGIORI - GALLERIE ARTIFICIALI**  
**GALLERIA ARTIFICIALE CALANCHI III**  
**ASSE SUD - Sezioni**

REV.	DESCRIZIONE	REDAITO	DATA	VERIFICATO	DATA	APPROVATO	DATA
0	Primo elaborato - Progetto di variante di sensi dell'art. 7 quater	F. Casale	15/07/2009	N. Troccoli	15/07/2009	V. Casale	16/07/2009
1	Revisione - "Parte di Variante di sensi dell'art. 7 quater del C.S.A. in merito di variante ANAS di adeguamento, opere di adeguamento e opere di adeguamento del progetto d'opera"	F. Casale	23/04/2010	N. Troccoli	23/04/2010	C. Casale	23/04/2010
2	condizioni tecnico-economiche del progetto d'opera	F. Casale	07/02/2012	T. Boni	07/02/2012	N. Troccoli	10/02/2012

Scale: 

D	G	4	8	0	4	P	C	0	3	G	A	0	7	0	0	1	3	0	2	0	2
---	---	---	---	---	---	---	---	---	---	---	---	---	---	---	---	---	---	---	---	---	---

 Varie

RESPONSABILE DEL PROCEDIMENTO: Visio Dott. Ing. Francesco RUOCCO