



# PROFILO

( SCALA 1 : 100 )

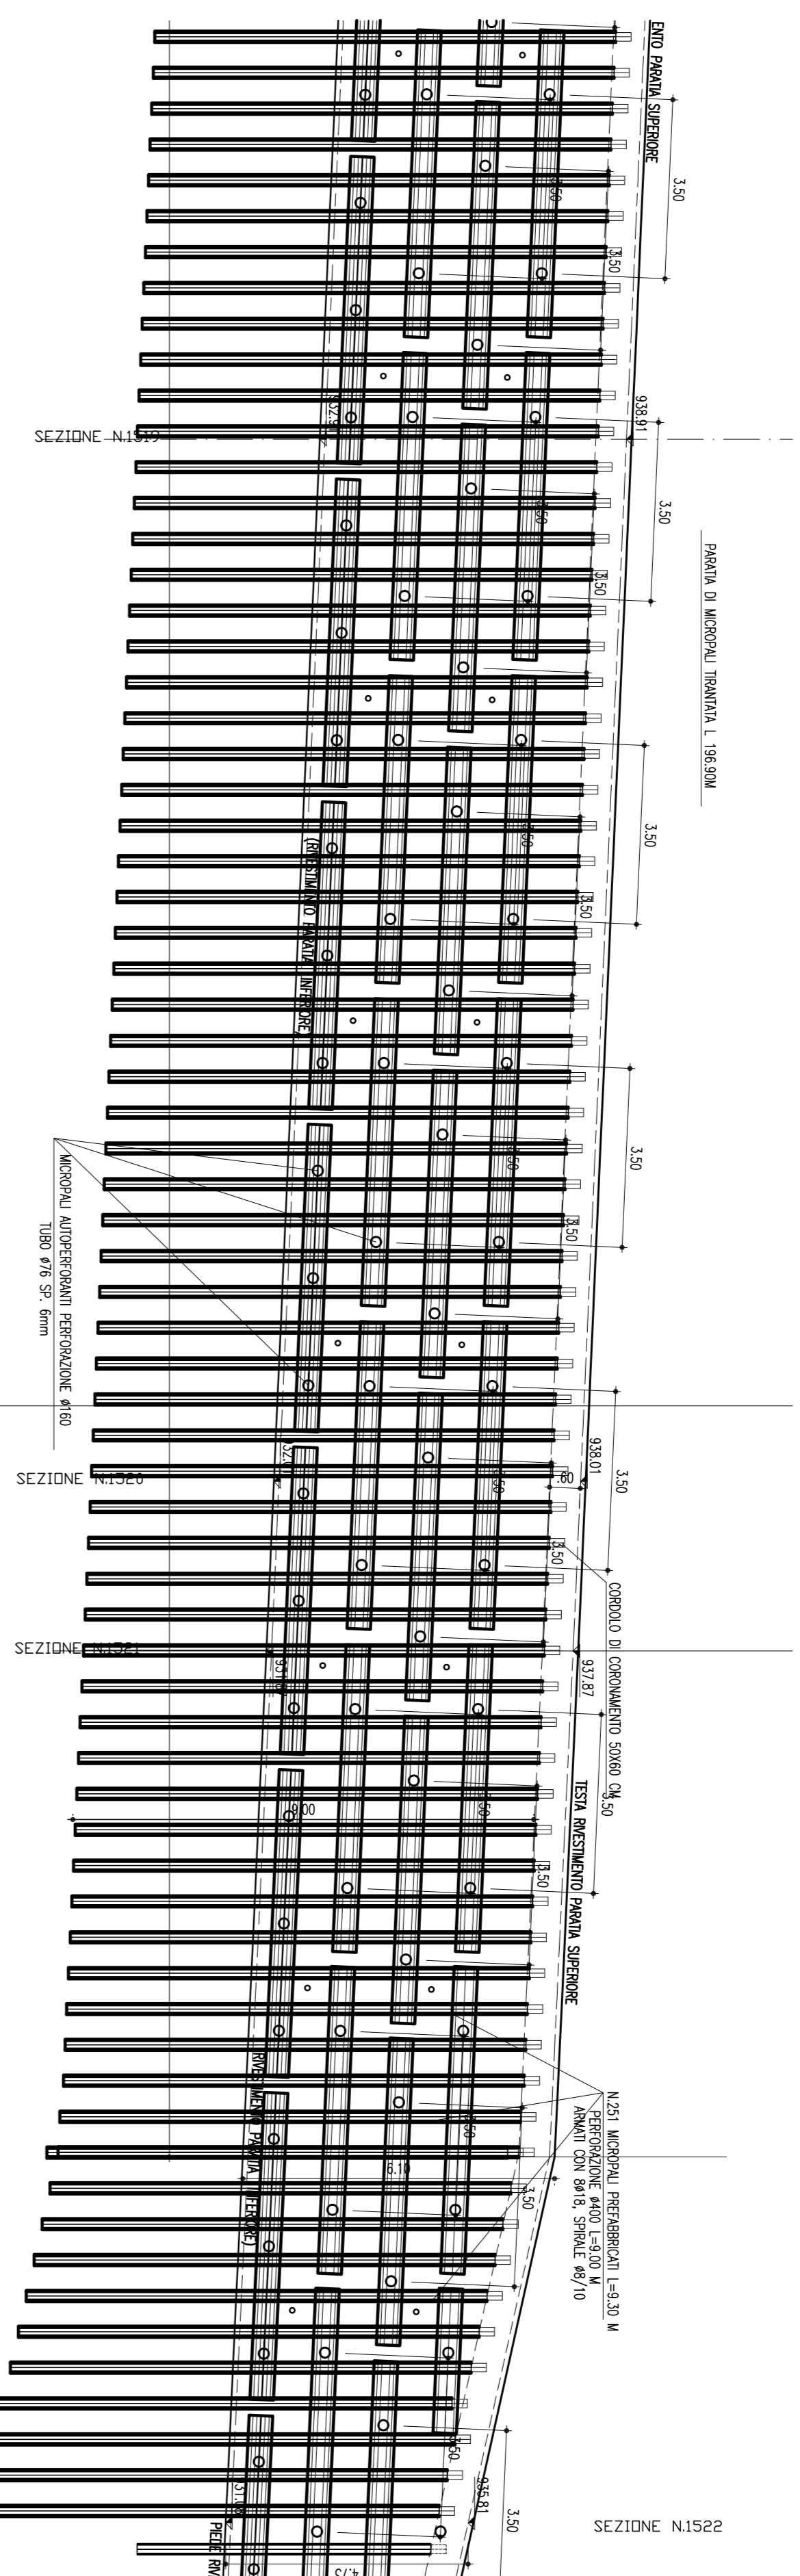


## MATRICE DI REVISIONE

| REV. | DESCRIZIONE MODIFICA |
|------|----------------------|
| 0    | PRIMA EMISSIONE      |
| 1    |                      |
| 2    |                      |
| 3    |                      |
| 4    |                      |
| 5    |                      |

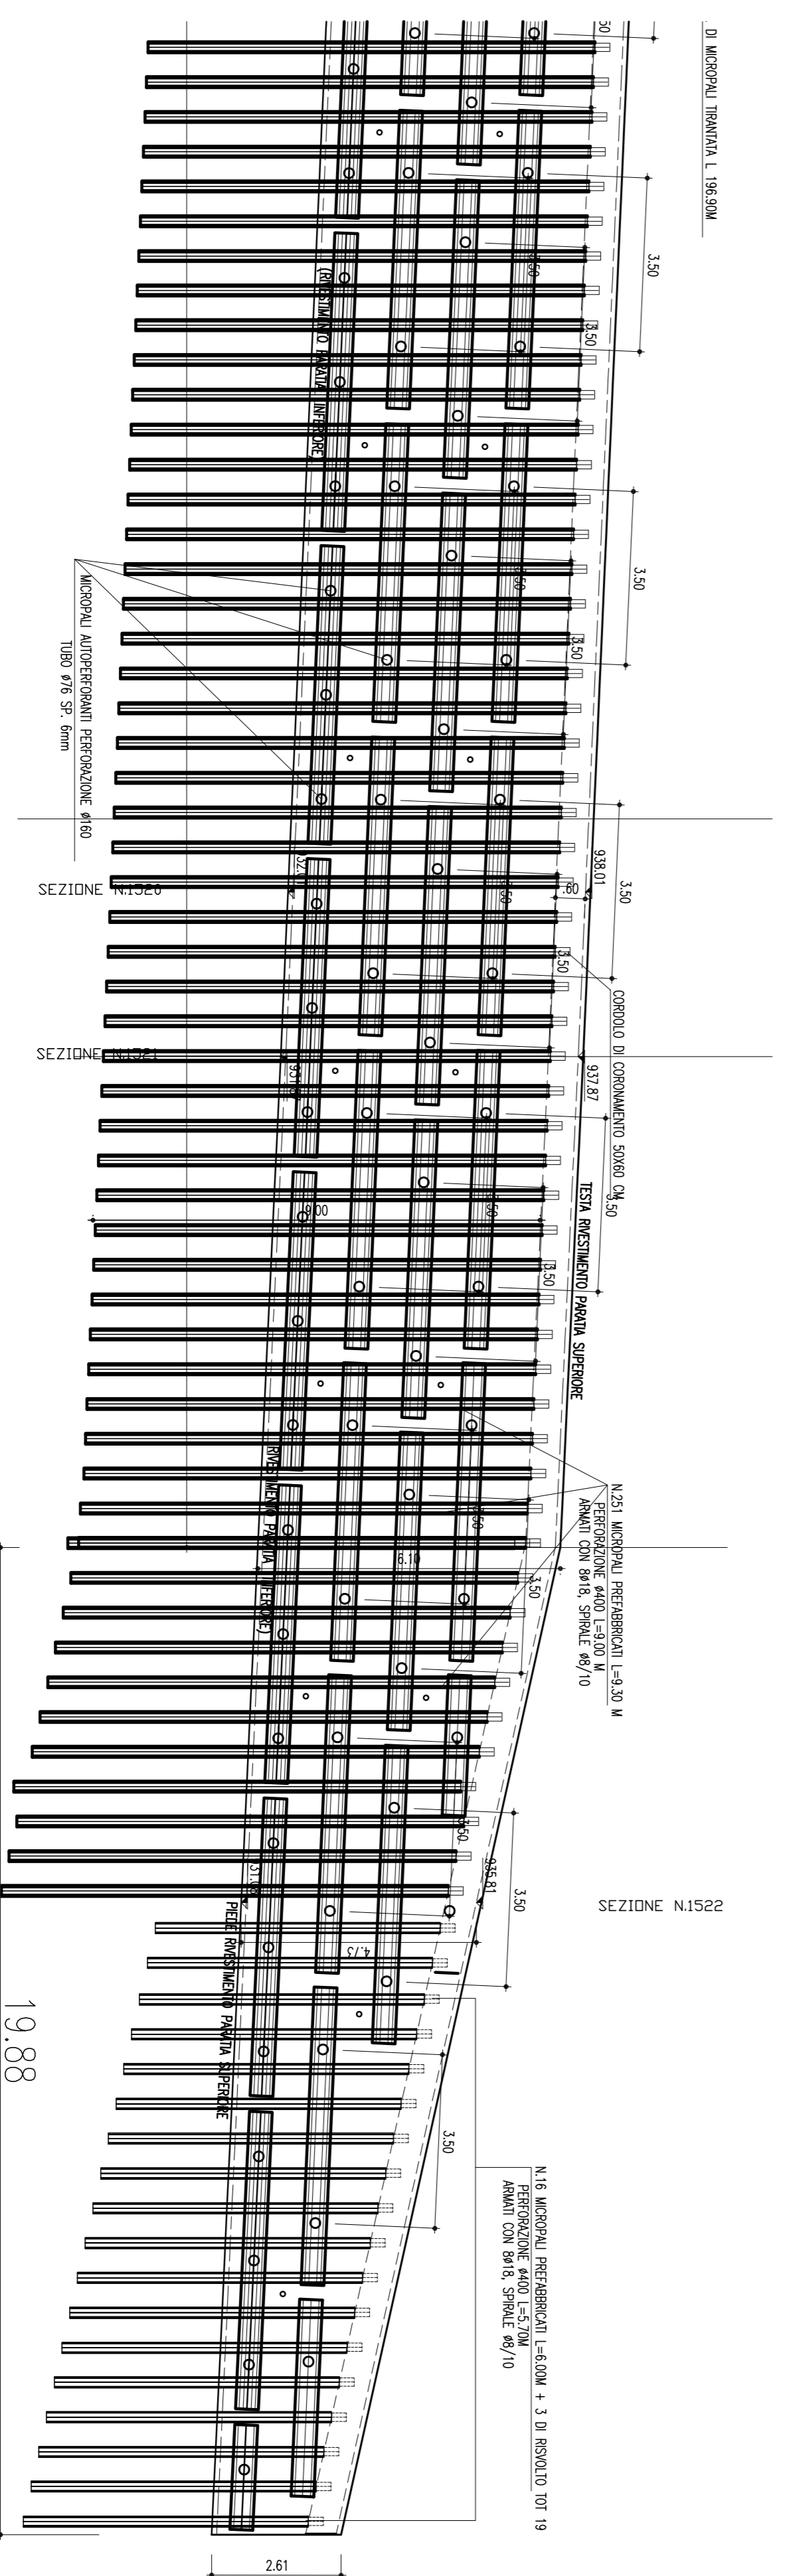


# STRALCIO PLANIMETRICO

( SCALA 1 : 1000 )

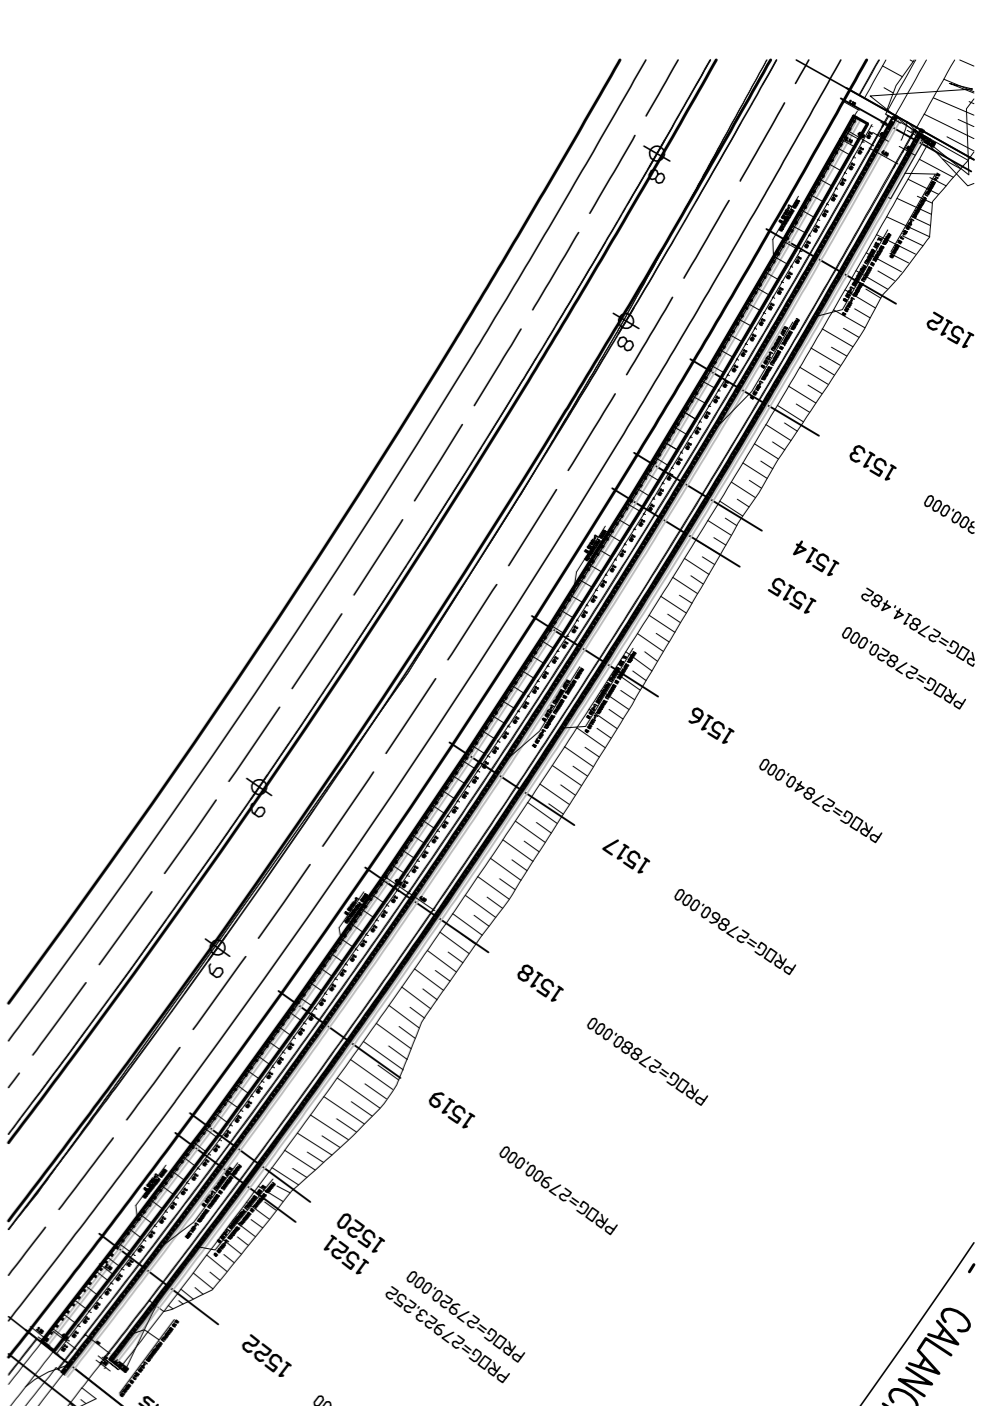

NOTA  
Per il particolare dei tranti di ancoraggio si fa riferimento all'elaborato DG4604 PV03 GA07 0015 10 D0

**PERIZIA DI VARIANTE**

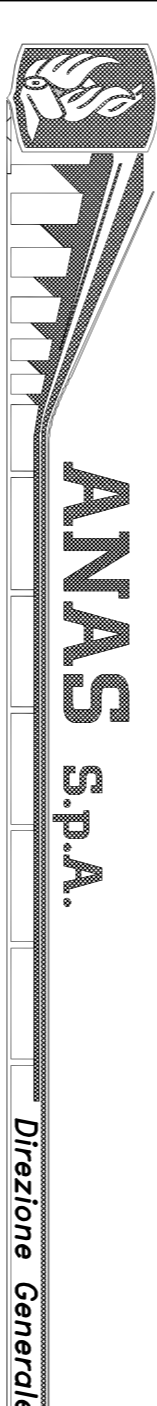

DG 48/04

**MACROLOTTO N°2 - AUTOSTRADA SALERNO-REGGIO CALABRIA**  
LAVORI DI AMMODERNAMENTO ED ADEGUAMENTO AL TIPO 1/A DELLE NORME C.N.R./80 DEL TRATTO DAL KM. 108+000 AL KM 139+000 COMPOSTO DAI SEGUENTI LOTTIFICATI: 1-2-3-4-5  
CODICE UNICO PROGETTO: P11 B0400210000

**CONTRAENTE GENERALE:**



SIS S.c.p.a.  
Via Inverigo, 24/A - 10148 Torino

Consorzio Stabile fra le Imprese:



SACRY S.p.A. IM. GE. CO. S.p.A. SPM S.p.A.

**A.T.I. PROGETTAZIONE**

**MANDATARI:**



Responsabile del Progetto

Coordinatore per la sicurezza in fase di progettazione

Dot. Ing. Nicola TROCCOLI  
Ordine Reg. di Potenza N° 836

Dot. Ing. Riccardo CAPOCCHI  
Ordine Reg. di Trapani N° 1827

Dot. Ing. Nicola TROCCOLI  
Ordine Reg. di Potenza N° 836

Dot. Geol. Carlo ALESSIO  
Ordine del Geol. del Piemonte N° 235

Direttore Tecnico

Direttore Lavori

SIS S.c.p.a.

SPM Consulting S.r.l.  
Dot. Ing. Stefano FENOTTI

## PROGETTO ESECUTIVO

Titolo Elaborato:  
**OPERE D'ARTE MAGGIORI - GALLERIE ARTIFICIALI**  
**GALLERIA ARTIFICIALE CALANCHI III**  
**ASSE NORD - PARATE - Profilo paratia superiore asse Nord - Tav.2**

| REV. | DESCRIZIONE   | REDAITO | DATA       | VERIFICATO | DATA       | APPROVATO   | DATA       |
|------|---|---------|------------|------------|------------|-------------|------------|
| 0    | Primo emissione - Profilo di vertice di asse dell'Art. 7 quote del C.S.A. | Ascoli  | 31/09/2008 | A. Turco   | 31/09/2008 | M. Troccoli | 31/09/2008 |

Scala: 1:1000 - 1:100

| REV. | DESCRIZIONE   | REDAITO | DATA       | VERIFICATO | DATA       | APPROVATO   | DATA       |
|------|---|---------|------------|------------|------------|-------------|------------|
| 0    | Primo emissione - Profilo di vertice di asse dell'Art. 7 quote del C.S.A. | Ascoli  | 31/09/2008 | A. Turco   | 31/09/2008 | M. Troccoli | 31/09/2008 |

RESPONSABILE DEL PROCEDIMENTO: Dott. Ing. Francesco RUOCCO

NOTA  
PER IL RINVESTIMENTO DELLA PARATA SI FA RIFERIMENTO ALL'ELABORATO TIPOLOGICO.  
LA SUPERFICIE DI PANNELLI VERNICIATI E' DI 1127,25 Mq