PROFILO
(SCALA 1 : 100)

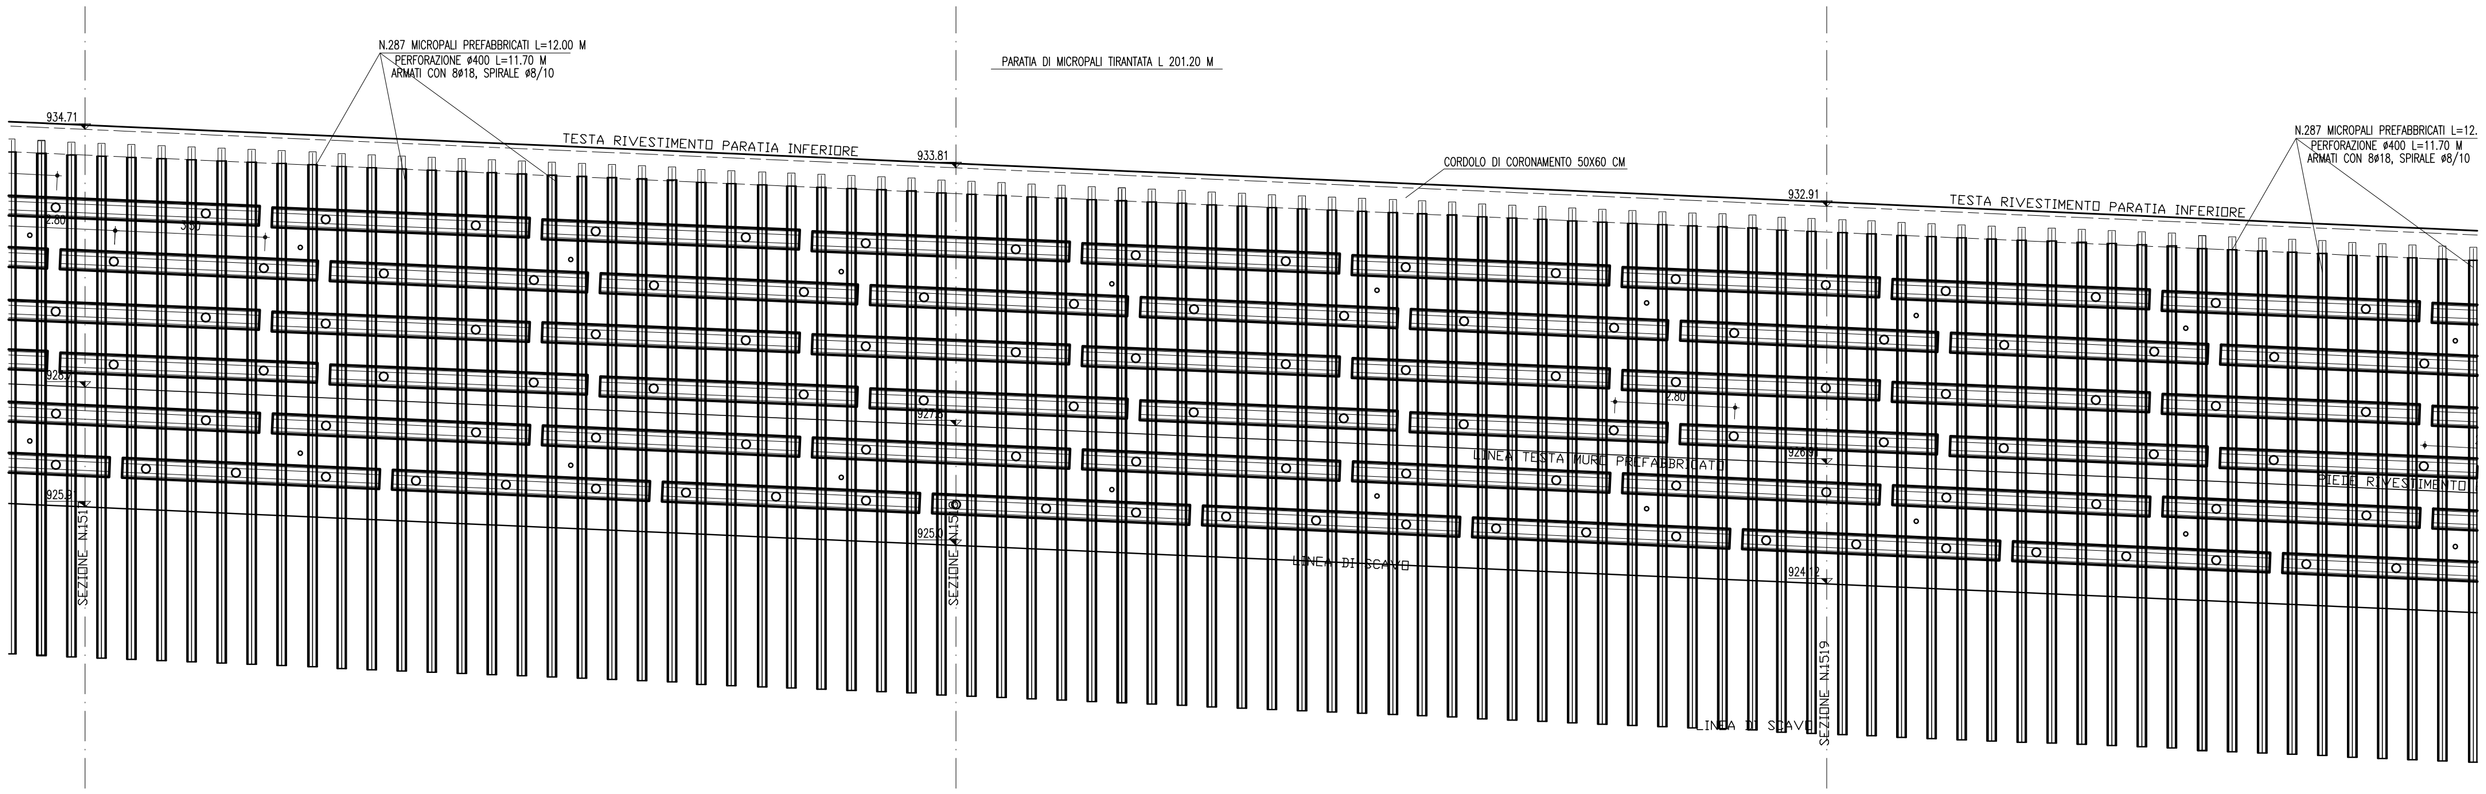

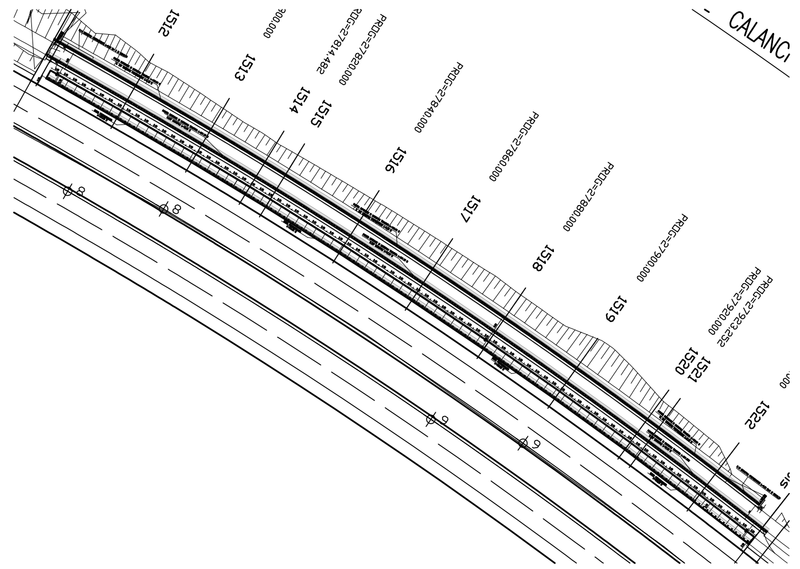

STRALCIO PLANIMETRICO
(SCALA 1 : 1000)

MATRICE DI REVISIONE	
REV.	DESCRIZIONE MODIFICA
0	PRIMA EMISSIONE
1	
2	
3	
4	
5	

NOTA
Per il particolare dei tiranti di ancoraggio si fa riferimento all'elaborato DG4804 PV03 GA07 0015 10 D0

NOTA
PER IL RIVESTIMENTO DELLA PARATIA SI FA RIFERIMENTO ALL'ELABORATO TIPOLOGICO.
LA SUPERFICIE DI PANNELLI VERNICIATI E' DI 1227.90 Mq

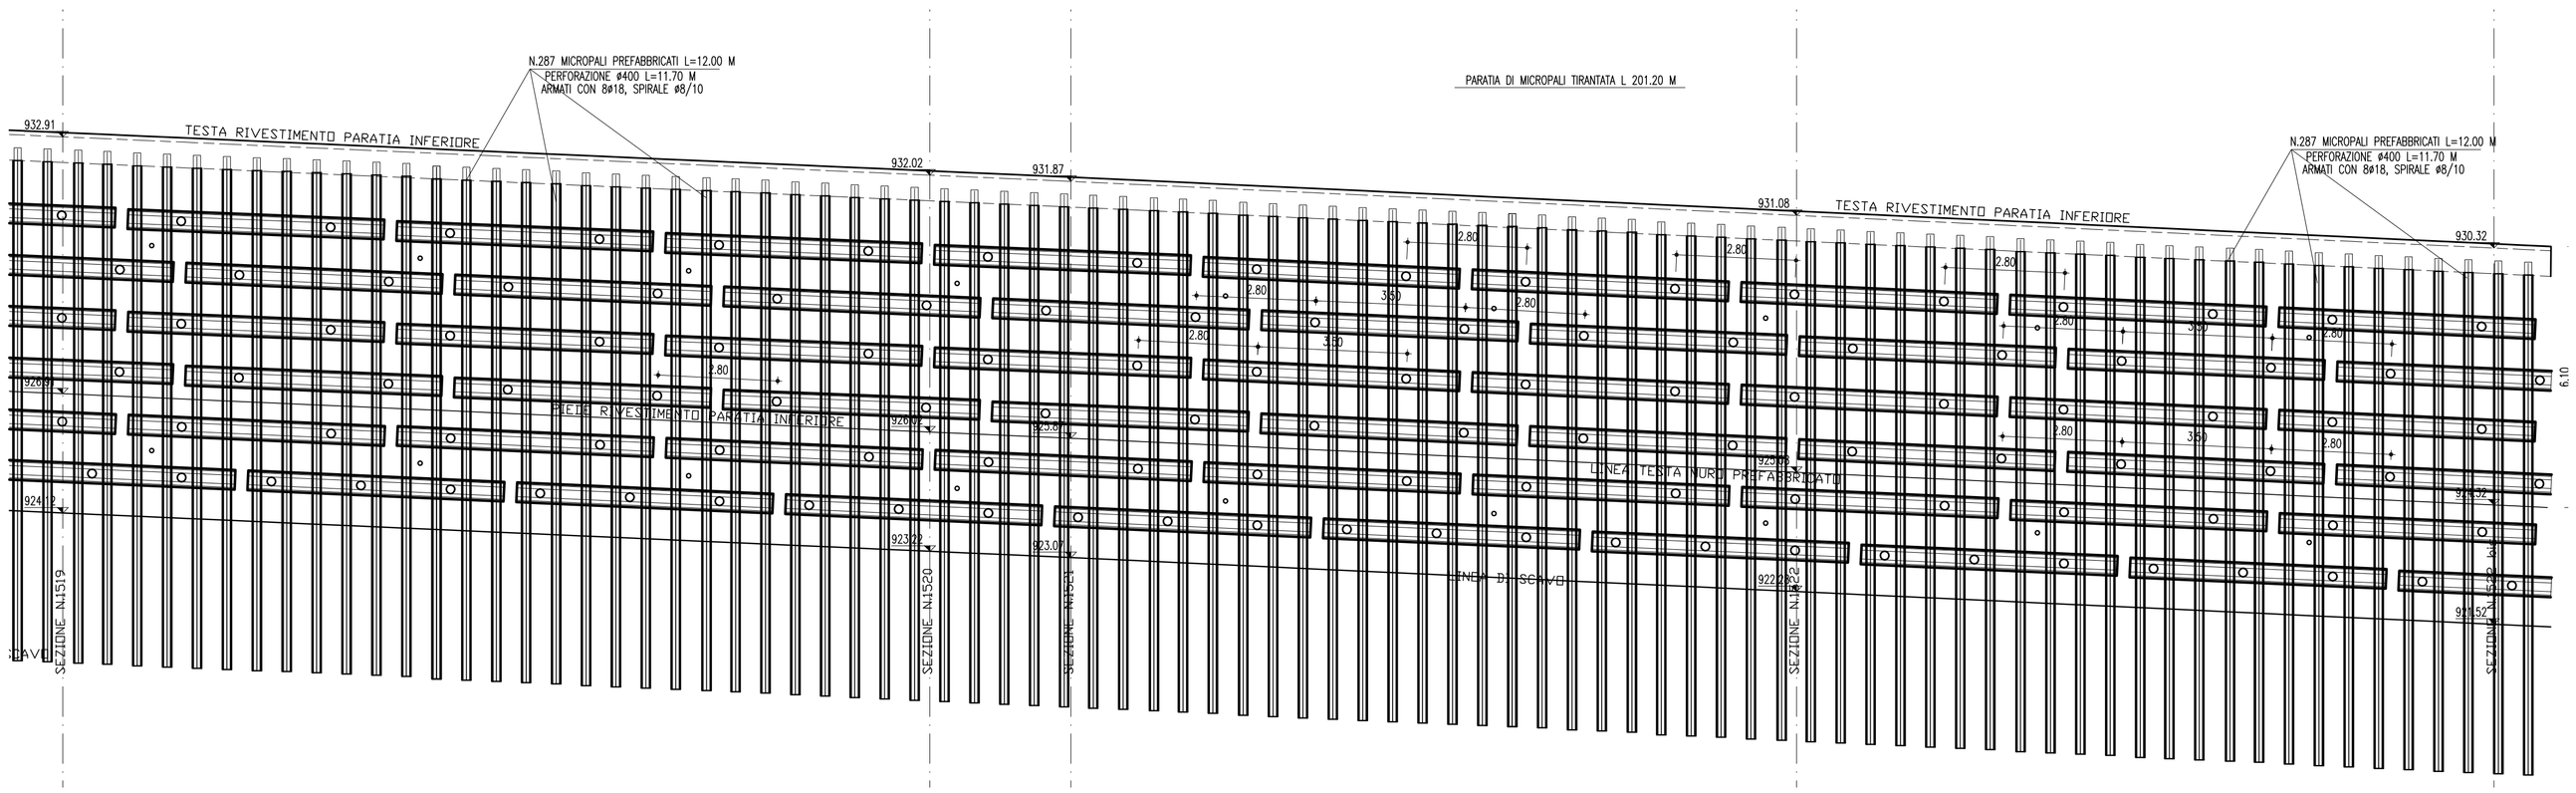

PERIZIA DI VARIANTE

ANAS S.p.A.
Direzione Generale

DG 48/04

MACROLOTTO N°2 - AUTOSTRADA SALERNO-REGGIO CALABRIA

LAVORI DI AMMODERNAMENTO ED ADEGUAMENTO AL TIPO 1/A DELLE NORME C.N.R./80 DEL TRATTO DAL KM. 108+000 AL KM 139+000 COMPOSTO DAI SEGUENTI LOTTI UNIFICATI: 1-2-3-4-5

CODICE UNICO PROGETTO: F11 B0400210000

CONTRAENTE GENERALE:

SIS S.c.p.a.
Via Invorio, 24/A - 10146 Torino

Consorzio Stabile fra le Imprese:
SACYR S.A. — INC GE. CO. S.p.A. — SIPAL S.p.A.

A.T.I. PROGETTAZIONE

MANDATARIA:	MANDANTI:			
STUDIO CORONA S.r.l. Civil Engineering Corso Re Umberto n° 23 - 10128 Torino	INGECO	SIGI - TER	SCALESSE INGEGNERIA bridge consulting group	SIGS S.r.l. Società Italiana Consulenze Stradali — SPdigital
Responsabile del Progetto	Responsabile integrazione prestazioni specialistiche	Coordinatore per la sicurezza in fase di Progettazione	Geologo	
Dott. Ing. Nicola TROCCOLI Ordine Ing. di Potenza N° 836	Dott. Ing. Nicola TROCCOLI Ordine Ing. di Potenza N° 836	Dott. Ing. Riccardo CAPOCCHI Ordine Ing. di Taranto N° 1827	Dott. Geol. Carlo ALESSIO Ordine dei Geol. del Piemonte N° 255	

Direttore Tecnico
SIS S.c.p.a.
Geom. Giovanni Salvatore D'AGOSTINO

Direttore Lavori
SPM Consulting S.r.l.
Dott. Ing. Stefano PEROTTI

PROGETTO ESECUTIVO

Titolo Elaborato:

OPERE D'ARTE MAGGIORI - GALLERIE ARTIFICIALI
GALLERIA ARTIFICIALE CALANCHI III
ASSE NORD - PARATIE - Profilo paratia inferiore asse Nord - Tav.2

DG4804 PV03 GA07 0015 05 D0 — Scala: 1:1000 - 1:100

REV.	DESCRIZIONE	REDATTO	DATA	VERIFICATO	DATA	APPROVATO	DATA
0	Prima emissione – Perizia di variante ai sensi dell'art. 7 quater del C.S.A.	A.Bonci	31/08/2009	A. Turso	31/08/2009	N. Troccoli	04/09/2009

RESPONSABILE DEL PROCEDIMENTO — Dott. Ing. Francesco RUOCCO