



SEZIONE N° 1511  
PROGRESSIVA 27+760.00  
SCALA 1:100

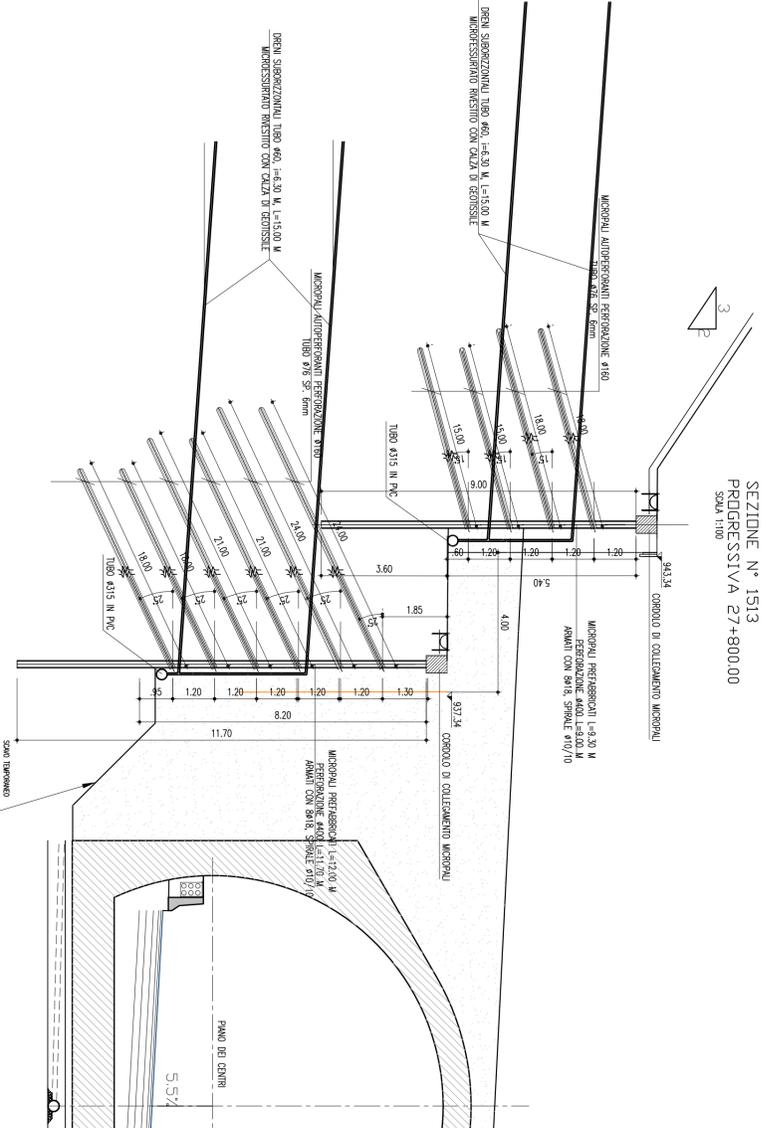

SEZIONE N° 1513  
PROGRESSIVA 27+800.00  
SCALA 1:100

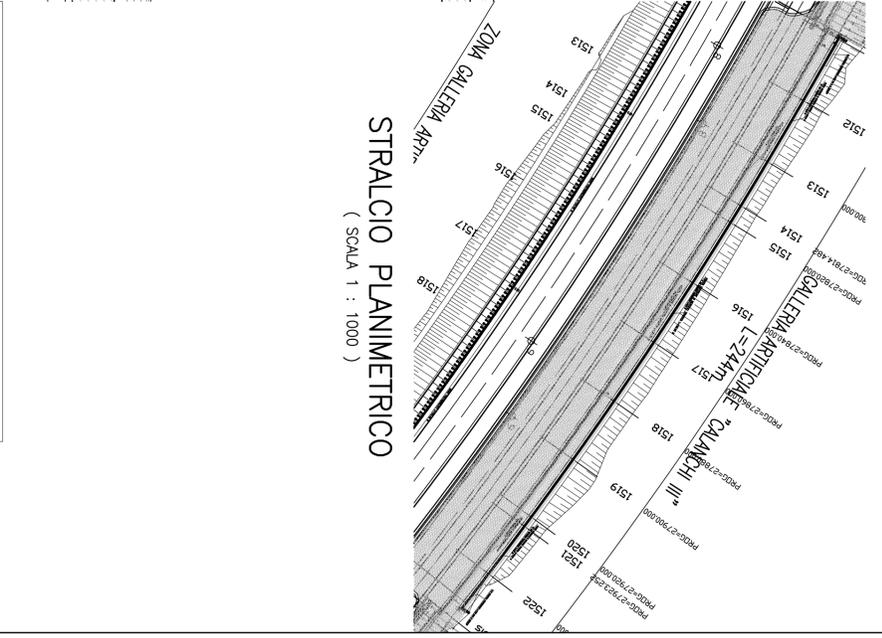


STRALCIO PLANIMETRICO  
(SCALA 1 : 1000)


**MATRICE DI REVISIONE**  
DESCRIZIONE MODIFICA

REV.	0
1	ISTRUTTORIA ANAS
2	
3	
4	
5	

SEZIONE N° 1512  
PROGRESSIVA 27+780.00  
SCALA 1:100

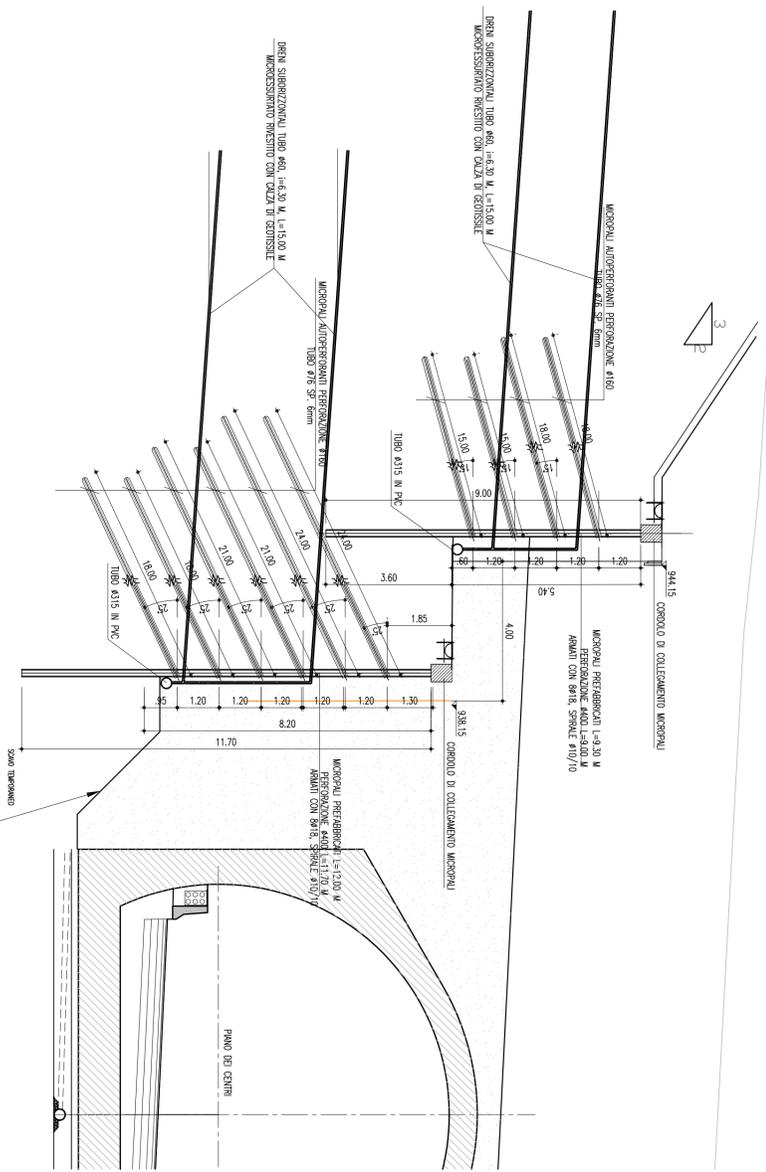

SEZIONE N° 1514  
PROGRESSIVA 27+814.48  
SCALA 1:100

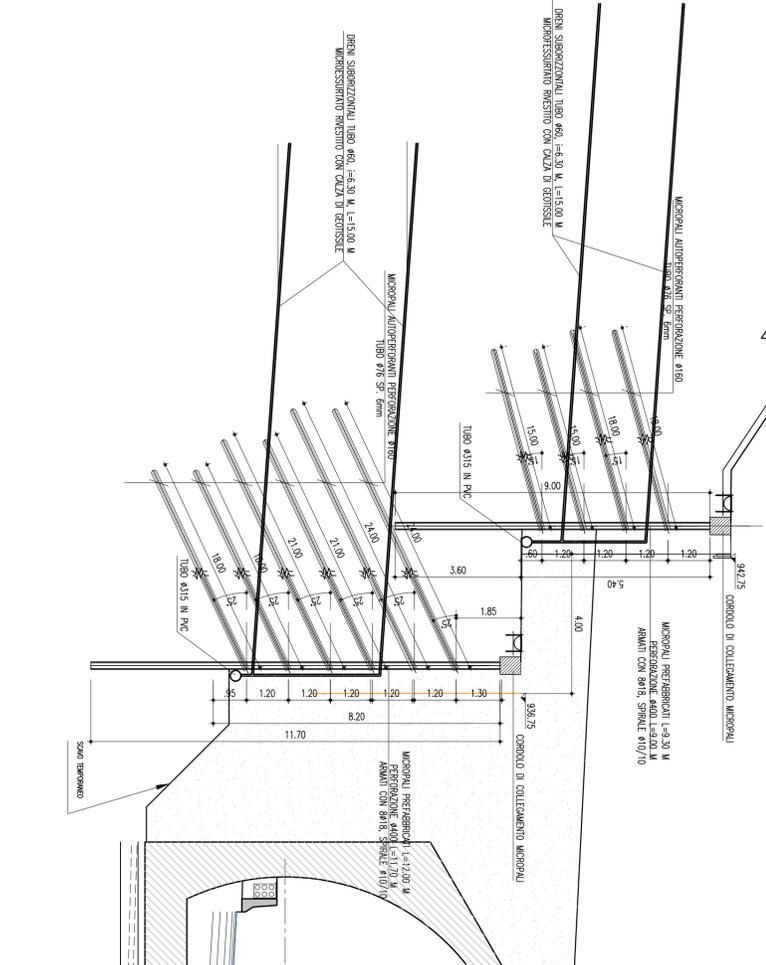

NOTA  
La portata viene rivestita con pannello prefabbricato verniciato.

**PERIZIA DI VARIANTE**

**ANAS S.p.A.**

Direzione Generale

DG 48/104

MACROLOTTO N°2 - AUTOSTRADA SALERNO-REGGIO CALABRIA

LAVORI DI AMMODERNAMENTO ED ADEGUAMENTO AL TIPO 1/A DELLE NORME C.N.R./80 DEL TRATTO DAL KM. 108+000 AL KM 139+000 COMPOSTO DAI SEGUENTI LOTTI UNIFICATI: 1-2-3-4-5

CODICE UNICO PROGETTO: P11 B0400210000



Consorzio Stabile fra le Imprese:  
SIS S.p.A. S.M. S.p.A. S.M. S.p.A.  
SACVY S.p.A. INC. S.p.A. S.M. S.p.A.

CONTRAENTE GENERALE:

Via Inverigo, 24/A - 10146 Torino

A.T.I. PROGETTAZIONE

MANDATARI:

--	--	--	--	--	--

Responsabile del Progetto: **Dot. Ing. Nicola TROCCOLI** (Codice Fig. di Potenza N° 839)  
Responsabile Interrogazione: **Dot. Ing. Nicola TROCCOLI** (Codice Fig. di Potenza N° 839)  
Coordinatore per la Sicurezza in fase di Progettazione: **Dot. Ing. Riccardo CAPROCCHI** (Codice del Gen. del Professione N° 255)  
Coordinatore per la Sicurezza in fase di Progettazione: **Dot. Gen. Carlo ALESSIO** (Codice Fig. di Potenza N° 827)

Direttore Tecnico: **SIS S.p.A.**  
Geom. Giovanni Salvatore DAOSTINO  
Direttore Lavori: **INGEGNERIA SPM S.r.l.**  
Dot. Ing. Stefano FENOTTI

PROGETTO ESECUTIVO

OPERE D'ARTE MAGGIORI - GALLERIE ARTIFICIALI  
GALLERIA ARTIFICIALE GALANCHI III  
ASSE NORD - PARATIE - Sezioni asse Nord - Tav. 1

Titolo Elaborato:

REV.	0	DESCRIZIONE	REDAZIONE	DATA	VERIFICATO	DATA	APPROVATO	DATA
1		Primo dimensionamento - Partic. di variaz. e ass. dell'art. 7 gallerie	Adipietro	31/08/2009	N. Troccoli	31/08/2009	V. Calabro	04/09/2009
		Revisione - Partic. di variaz. e ass. dell'art. 7 gallerie	F. Caputo	31/04/2009	N. Troccoli	31/04/2009	N. Troccoli	31/04/2009
		In merito al Intervento ANAS						

RESPONSABILE DEL PROCEDIMENTO

REV.	0	DESCRIZIONE	REDAZIONE	DATA	VERIFICATO	DATA	APPROVATO	DATA
1		Primo dimensionamento - Partic. di variaz. e ass. dell'art. 7 gallerie	Adipietro	31/08/2009	N. Troccoli	31/08/2009	V. Calabro	04/09/2009
		Revisione - Partic. di variaz. e ass. dell'art. 7 gallerie	F. Caputo	31/04/2009	N. Troccoli	31/04/2009	N. Troccoli	31/04/2009
		In merito al Intervento ANAS						

Dot. Ing. Francesco RUOCCO