



SEZIONE N° 1515  
PROGRESSIVA 27+820.00  
SCALA 1:100

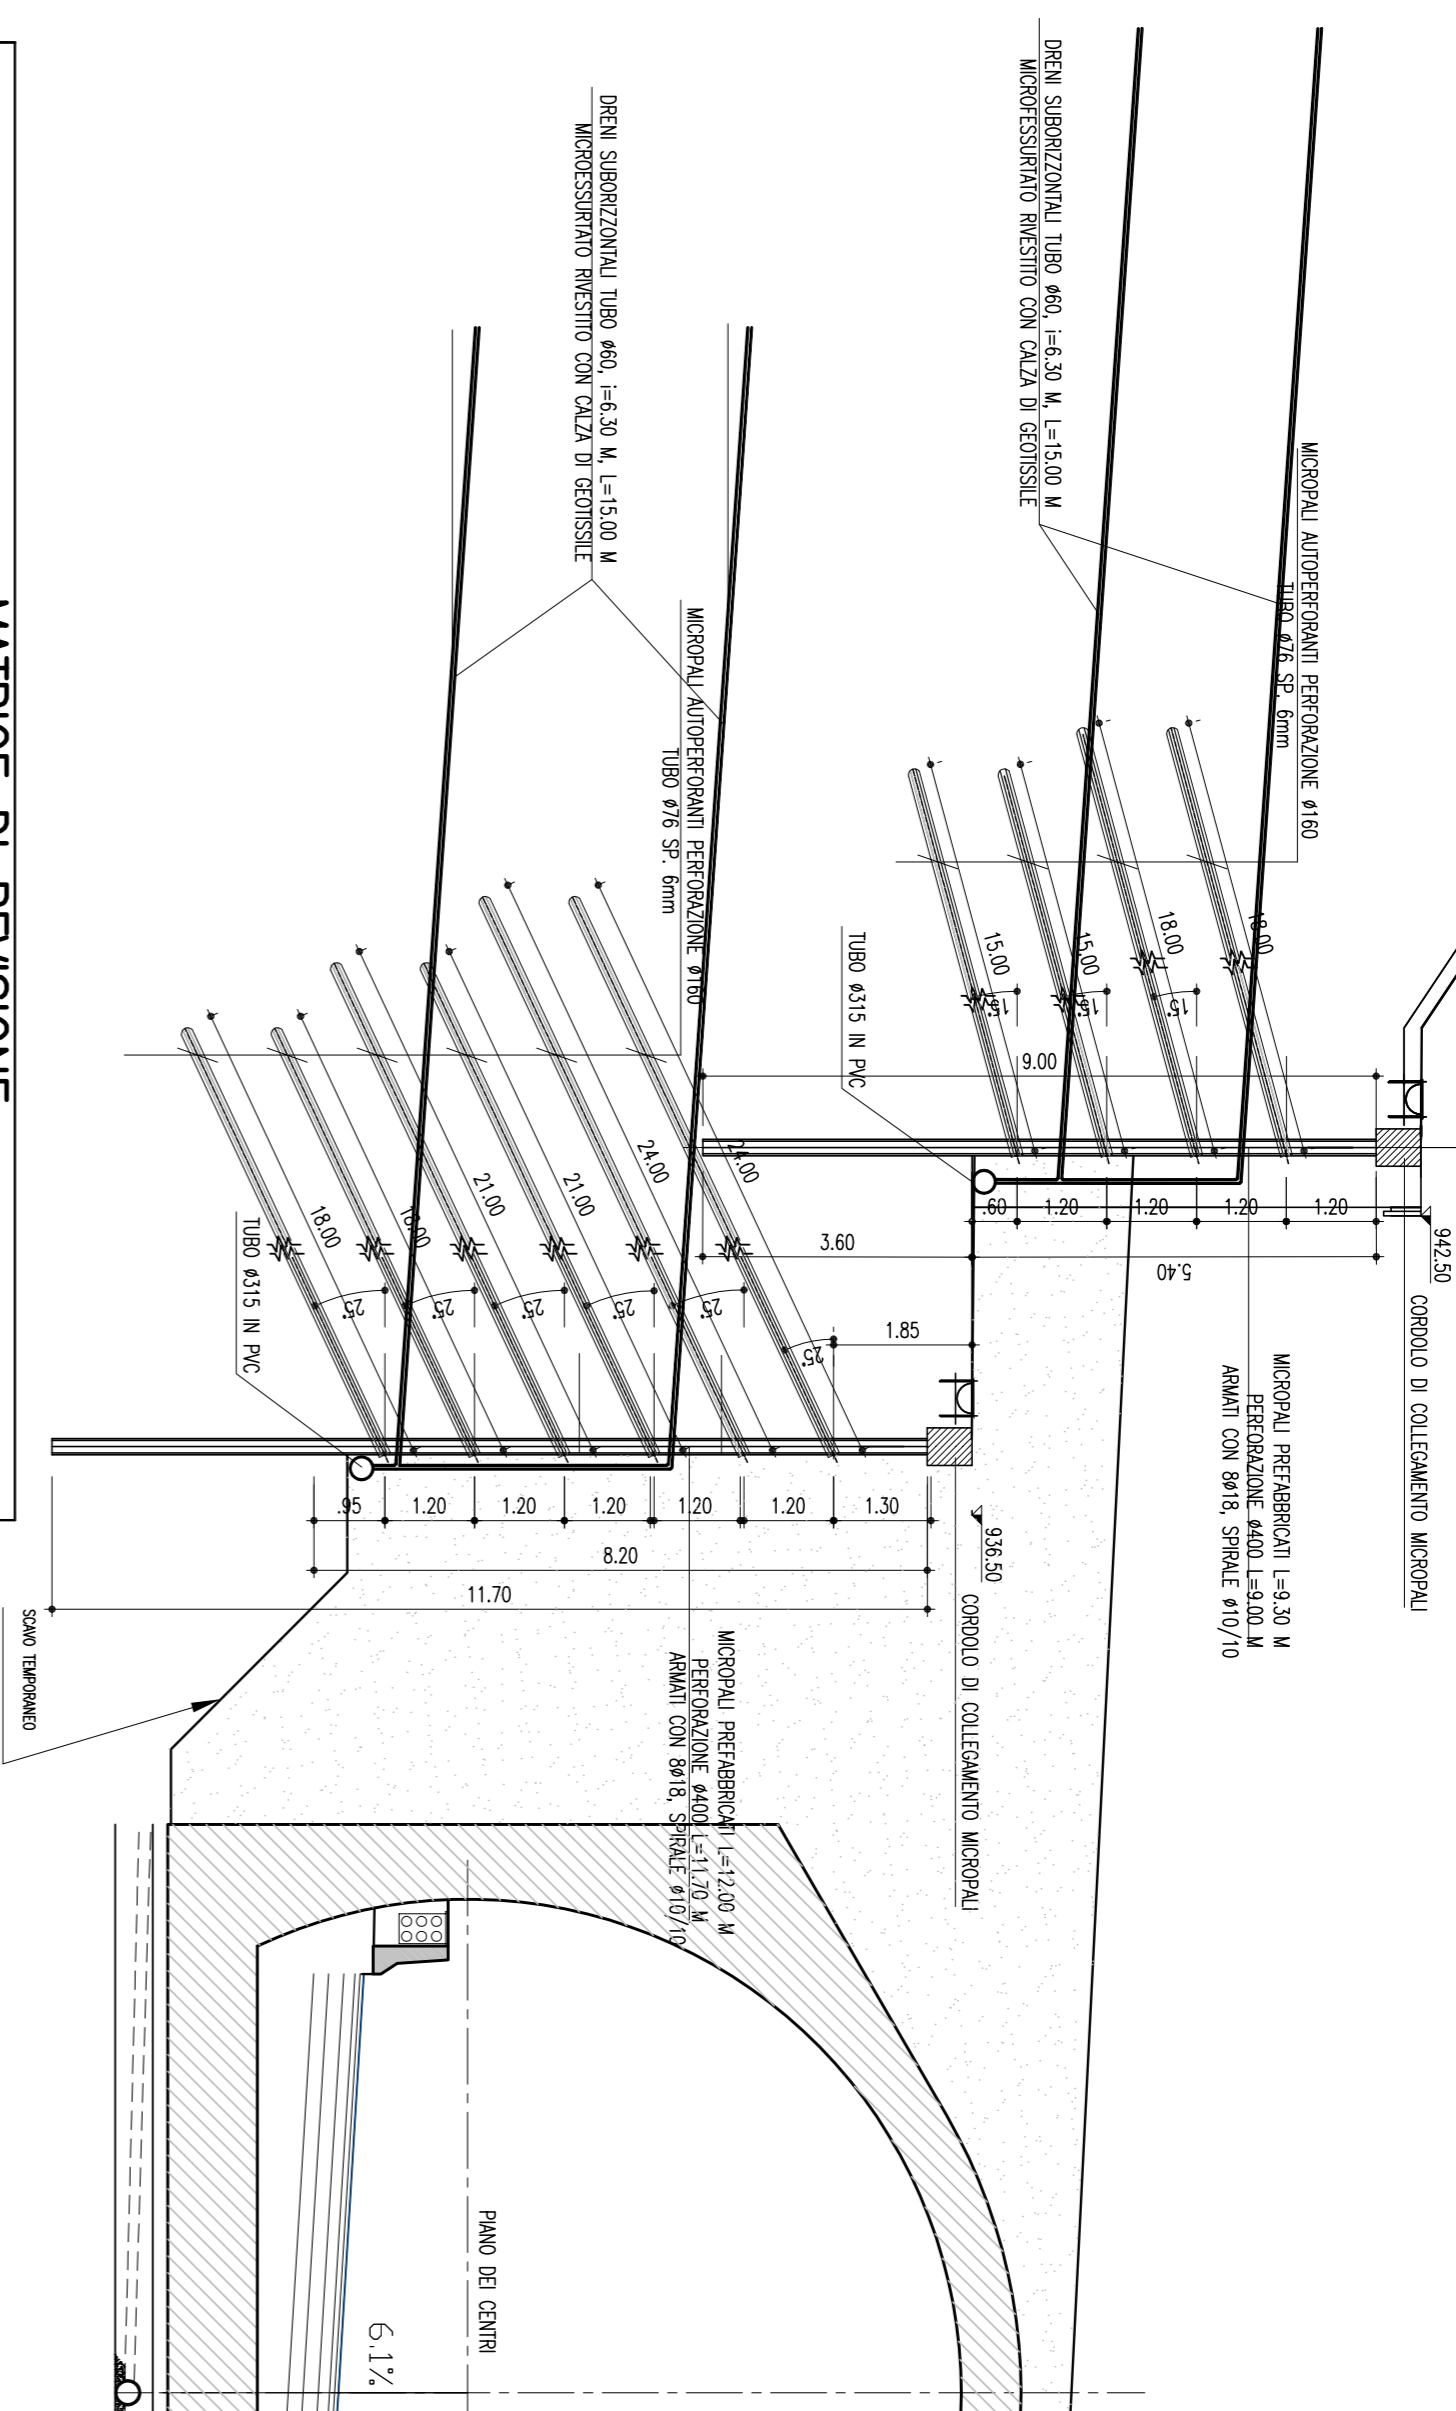


MATRICE DI REVISIONE  
DESCRIZIONE MODIFICA

REV.	0
1	ISTRUTTORIA ANAS
2	
3	
4	
5	



SEZIONE N° 1517  
PROGRESSIVA 27+860.00  
SCALA 1:100

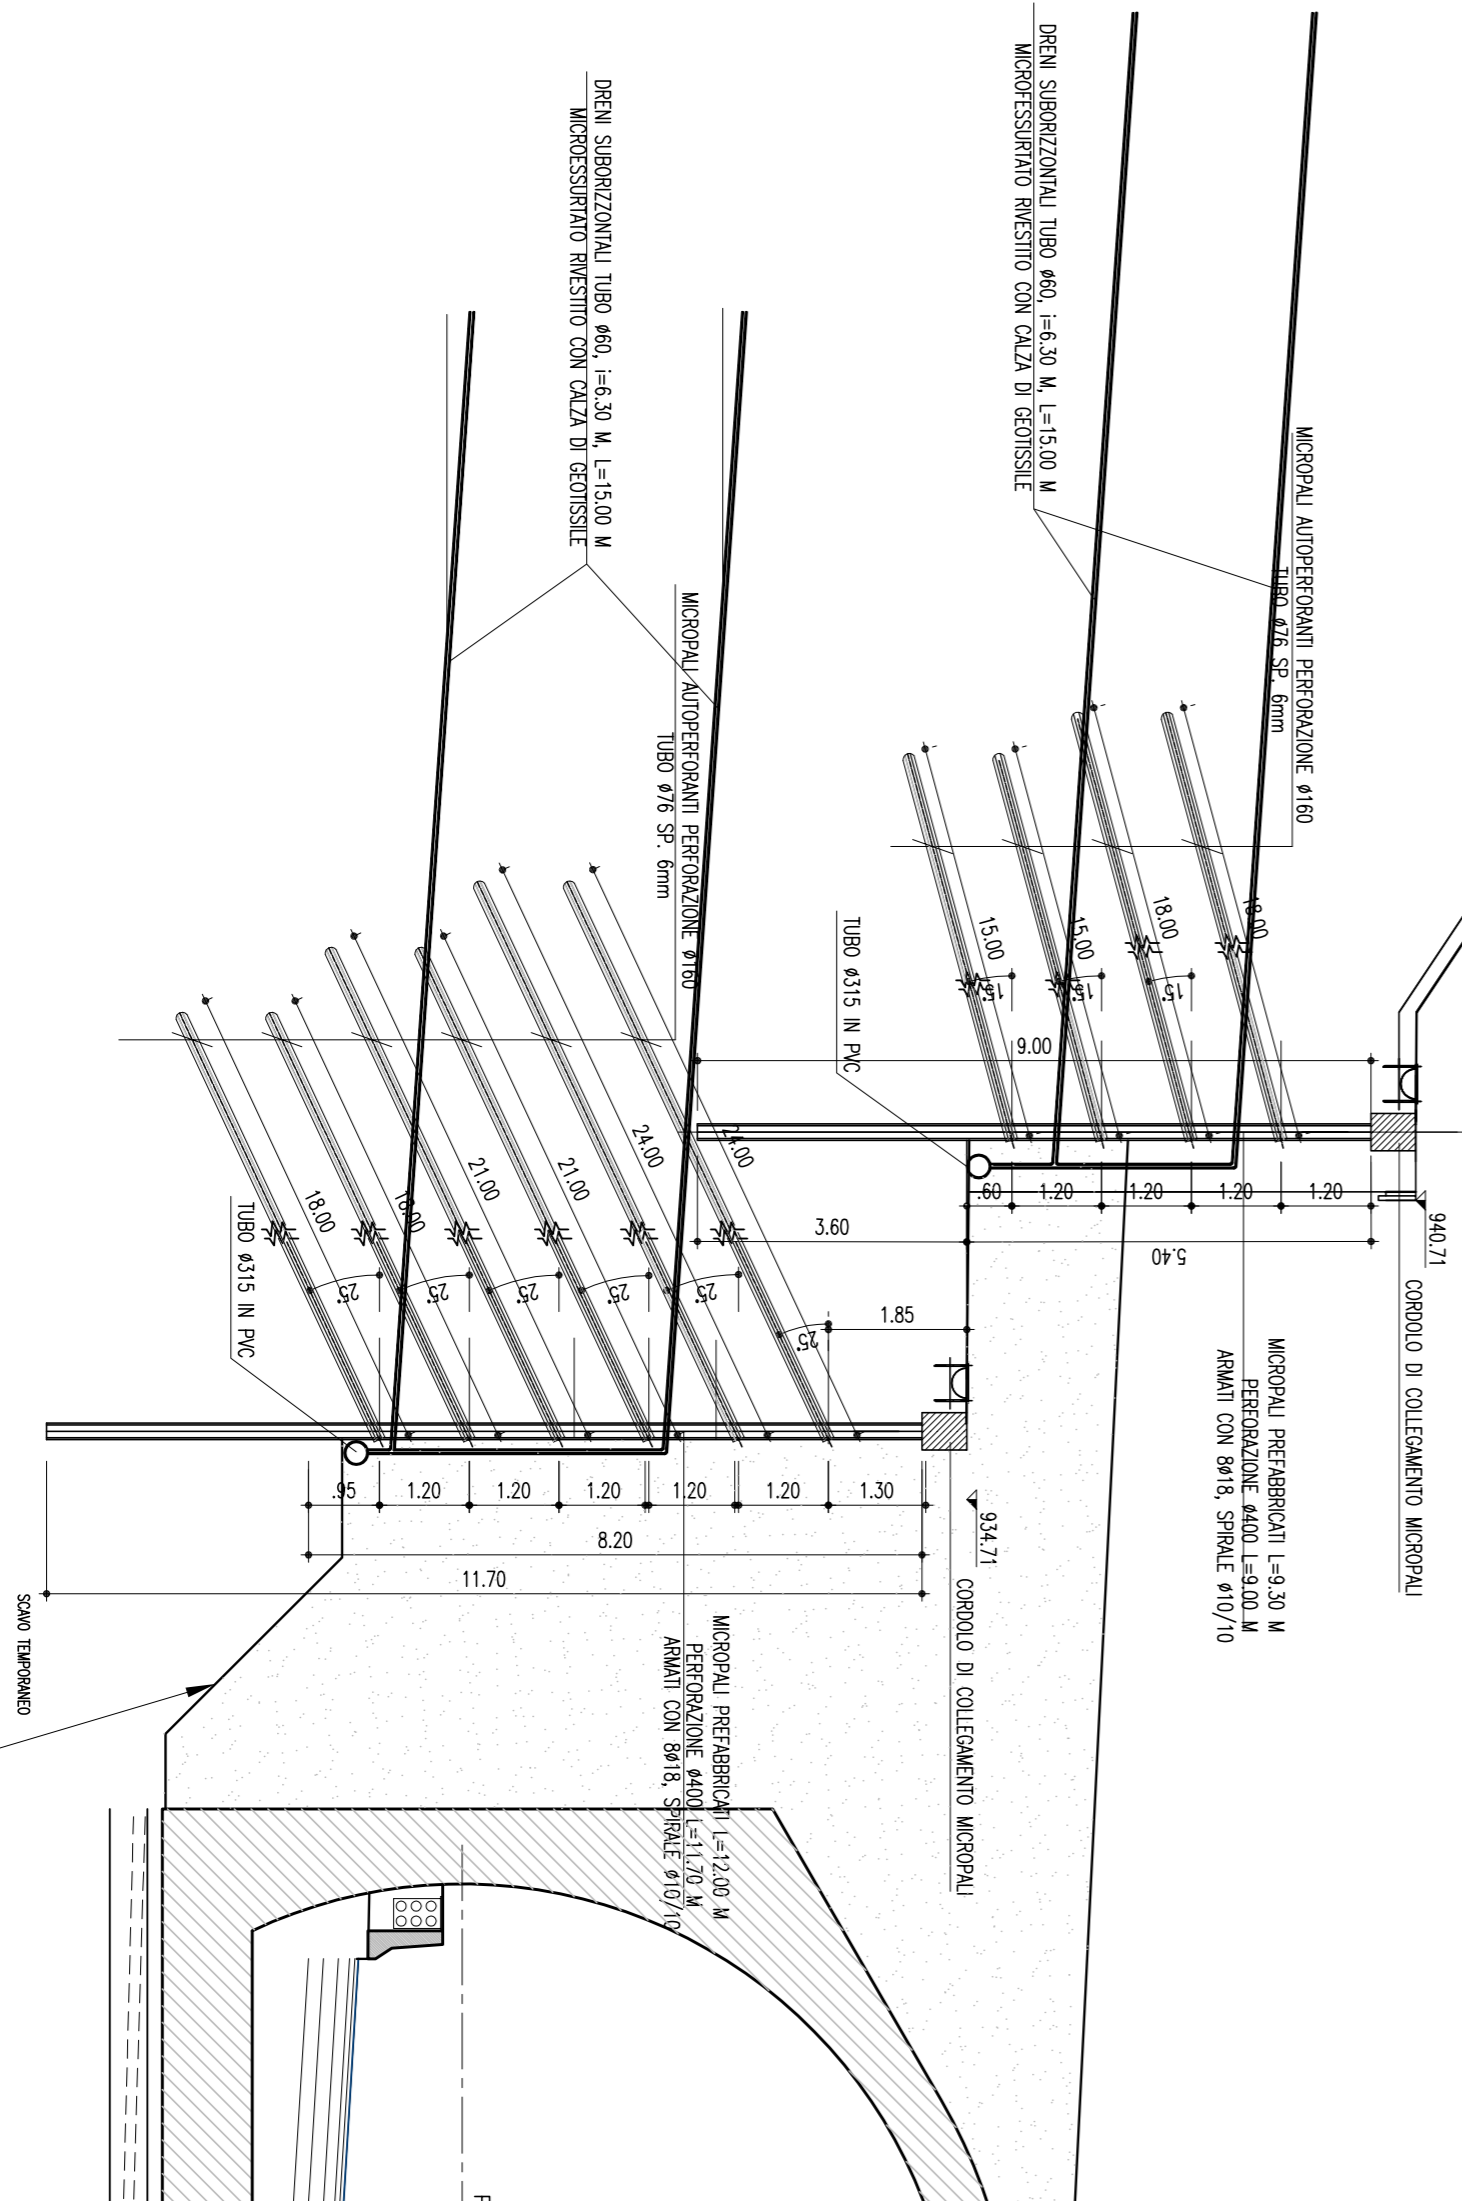

SEZIONE N° 1516  
PROGRESSIVA 27+840.00  
SCALA 1:100

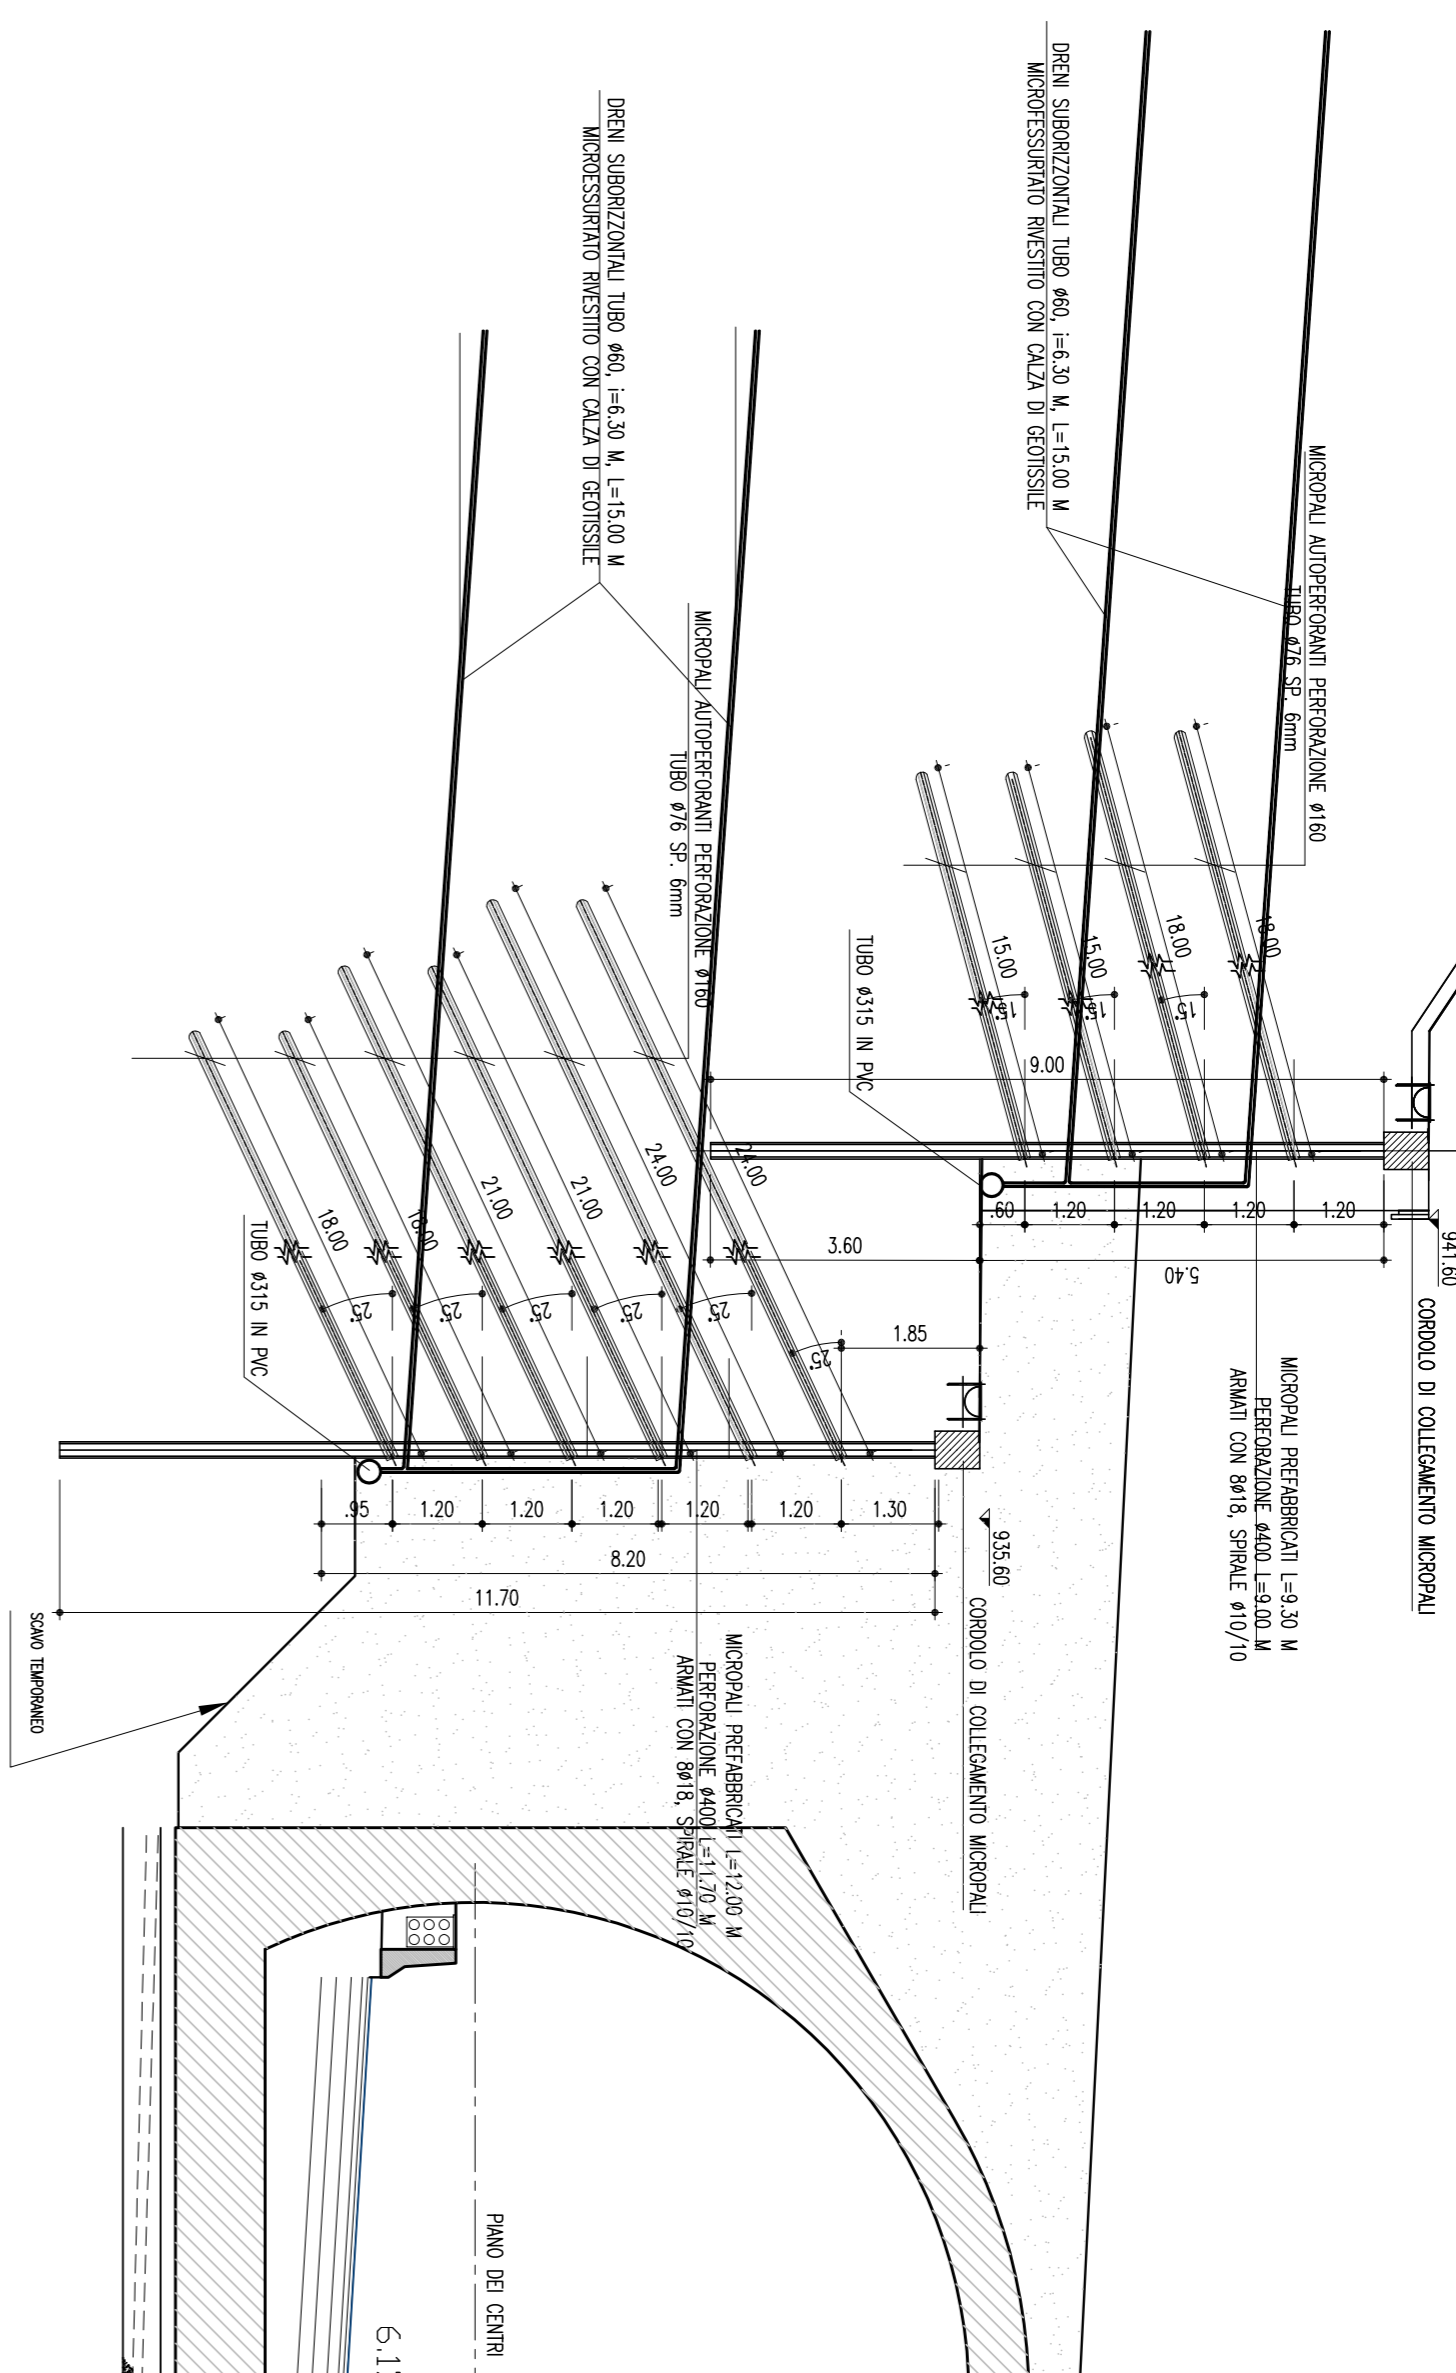

SEZIONE N° 1518  
PROGRESSIVA 27+880.00  
SCALA 1:100

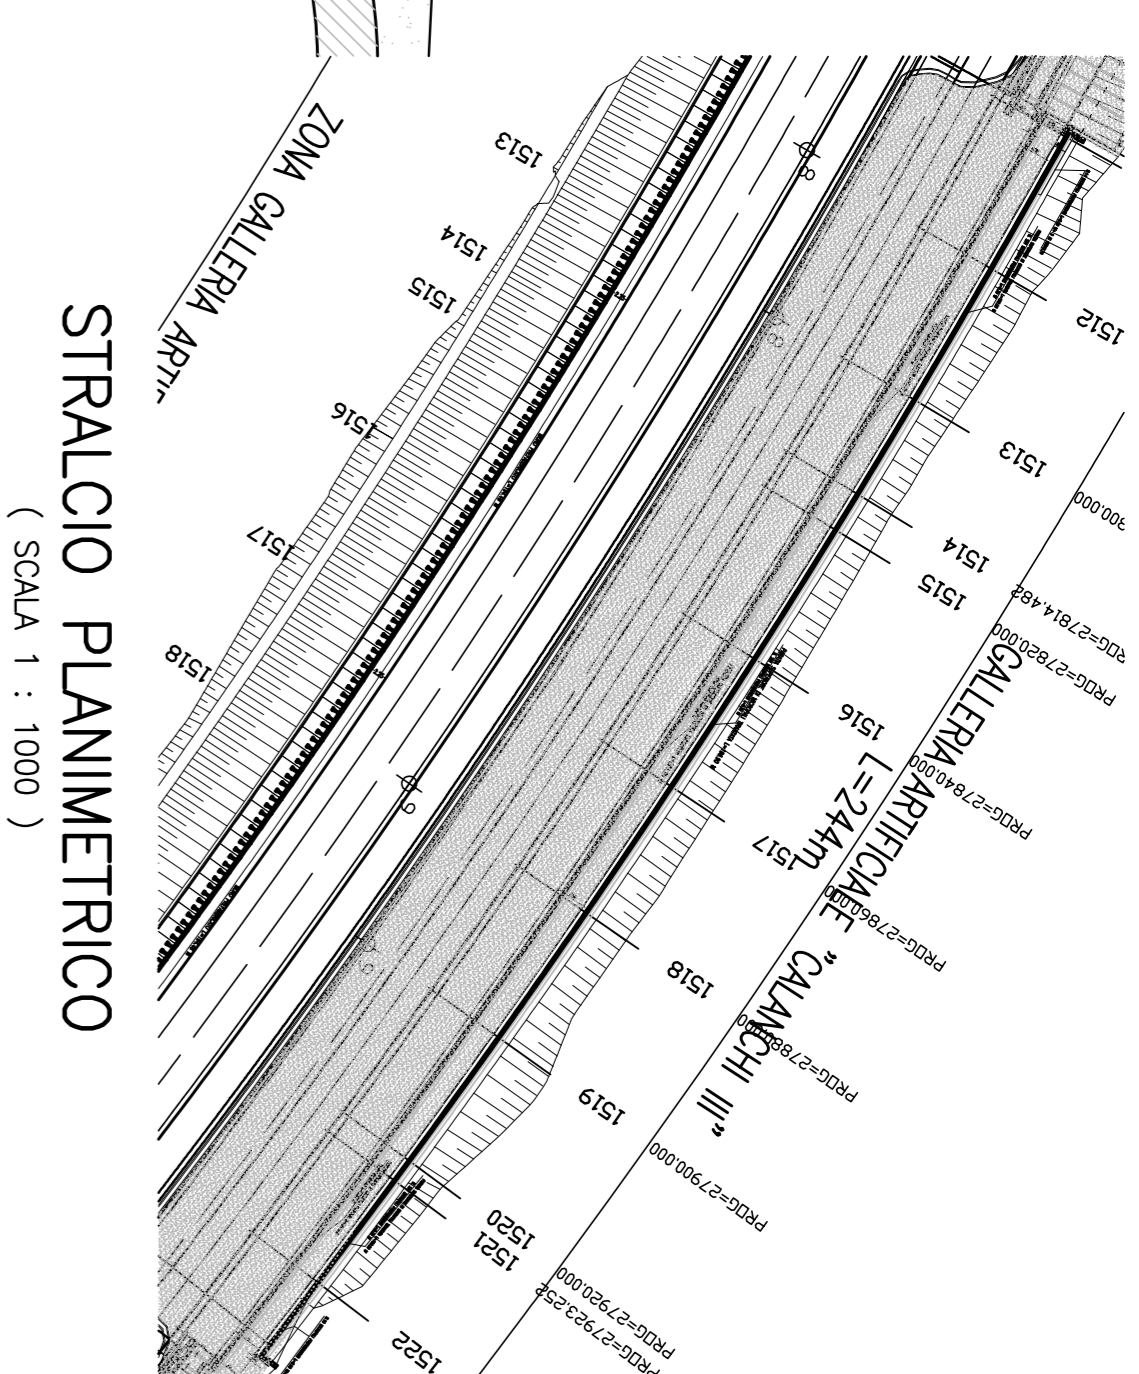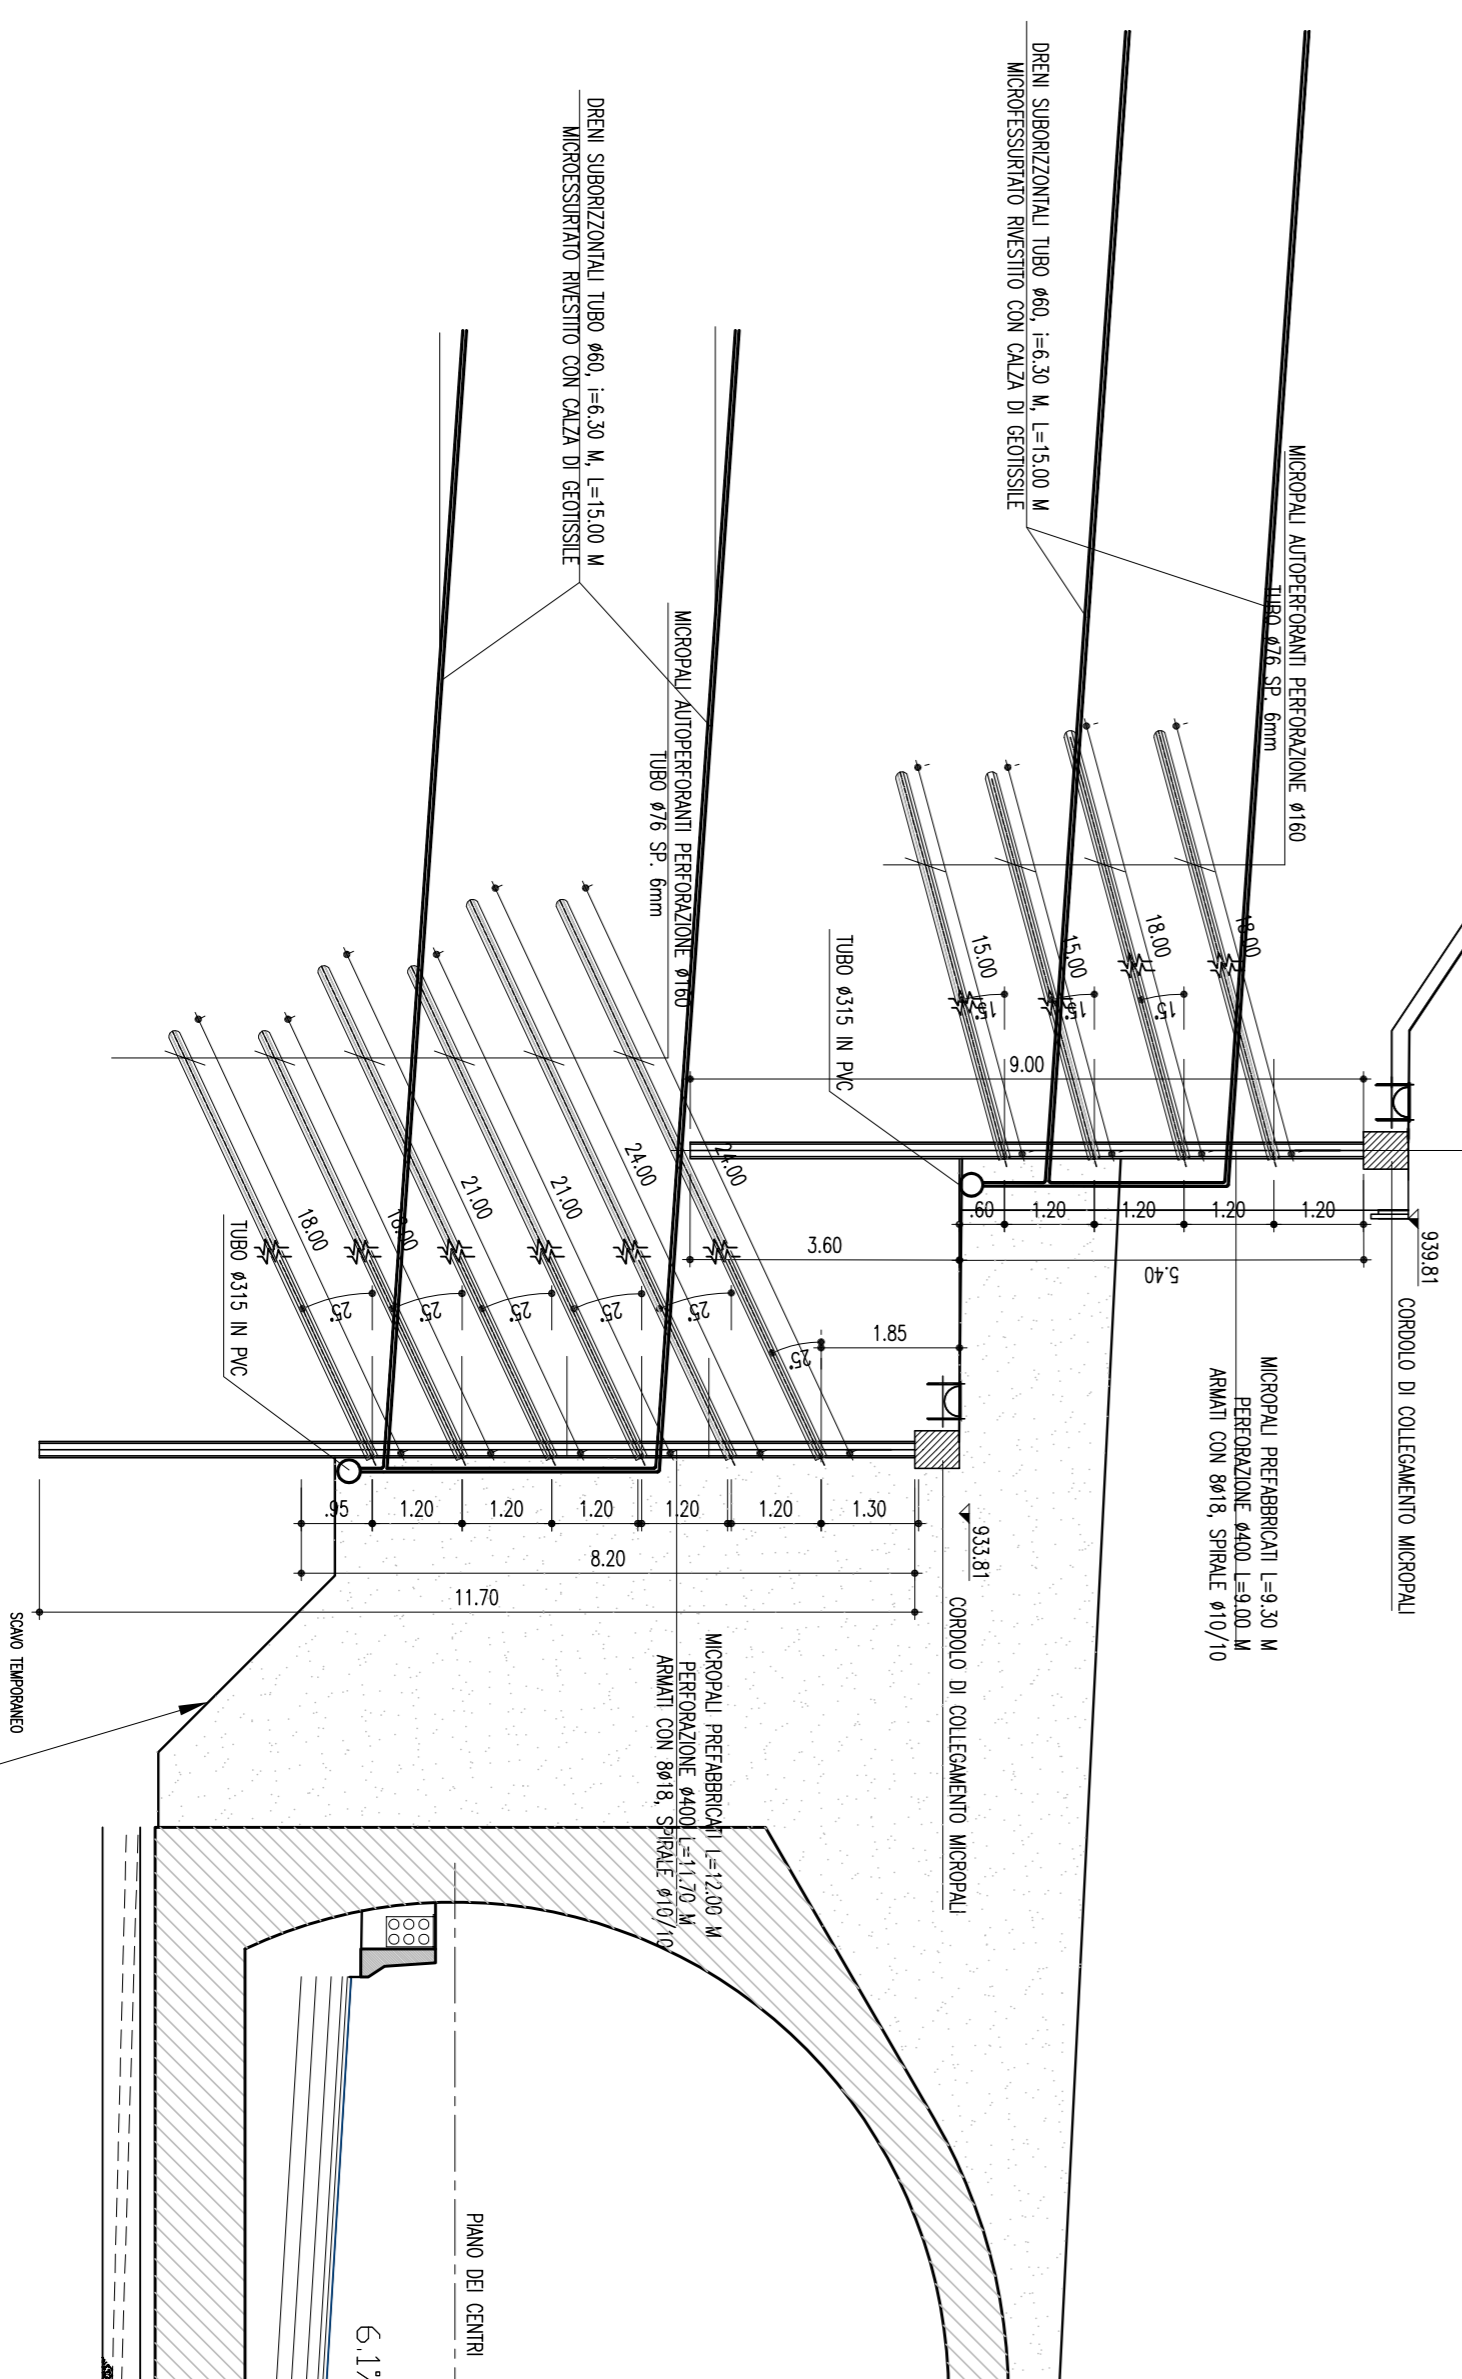

STRALCIO PLANIMETRICO  
(SCALA 1 : 1000 )

NOTA  
La portata viene rivestita con pannello prefabbricato verniciato.

PERIZIA DI VARIANTE

ANAS S.P.A.

Direzione Generale

DG 48/04

MACROLOTTO N°2 - AUTOSTRADA SALERNO-REGGIO CALABRIA  
LAVORI DI ARMORAMENTO ED ADEGUAMENTO AL TIPO I/A DELLE NORME C.N.R./80 DEL TRATTO DAL KM. 108+000 AL KM 139+000 COMPOSTO DAI SEGUENTI LOTTI UNIFICATI: 1-2-3-4-5  
CODICE UNICO PROGETTO: P11 B040021000

CONTRAENTE  
GENERALE:

SIS S.c.p.a.  
Via Inverigo, 2/A - 10146 Torino

Consorzio Stabile fra le Imprese:  
SACYR IMC. DI. S.p.A. SPIN S.p.A.  
S.M. S.p.A.

A.T.I. PROGETTAZIONE

MANDATARIA: STUDIO CORONA S.p.A. STUDIO CORONA S.p.A. Corso Italia, 1118 - 10121 Torino

MANDANTE: SISE S.c.p.a. SISE S.c.p.a. Via Inverigo, 2/A - 10146 Torino

Responsabile del Progetto: Dott. Ing. Nicola TROCICOLI Ordine Ing. di Potenza N° 836

Responsabile Interrogazione prestazioni specialistiche: Dott. Ing. Nicola TROCICOLI Ordine Ing. di Potenza N° 836

Coordinatore per la Sicurezza in fase di Progettazione: Dott. Ing. Riccardo CARPOCCHI Ordine del Gen. di Potenza N° 827

Geologo: Dott. Geol. Carlo ALESSIO Ordine del Gen. di Potenza N° 255

Direttore Tecnico: SISE S.c.p.a. Geom. Giovanni Salvatore DIAGOSTINO

Direttore Lavori: SPM INGEGNERIA SPM S.r.l. Dott. Ing. Stefano PENOTTI

PROGETTO ESECUTIVO

Titolo Elaborato: OPERE D'ARTE MAGGIORI - GALLERIE ARTIFICIALI GALLERIA ARTIFICIALE CALANCHI III ASSE NORD - PARATIE - Sezioni asse Nord - Tav. 2

REV.	0	DESCRIZIONE	REDAZIONE	DATA	VERIFICATO	DATA	APPROVATO	DATA
1		Primo approvazione - Periodo di validità di anni del cart. 7 quater	Adipietro	31/09/2009	N. Troccoli	31/09/2009	V. Colabari	04/09/2009
		Revisione - Periodo di validità di anni del cart. 7 quater	F. Scaputo	31/09/2009	N. Troccoli	31/09/2009	N. Troccoli	31/09/2009
		In seguito ad Intervento ANAS						

RESPONSABILE DEL PROCEDIMENTO		Dott. Ing. Francesco RUOCO	
-------------------------------	--	----------------------------	--