


NOTA
La paratia viene rivestita con pannello prefabbricato verniciato.

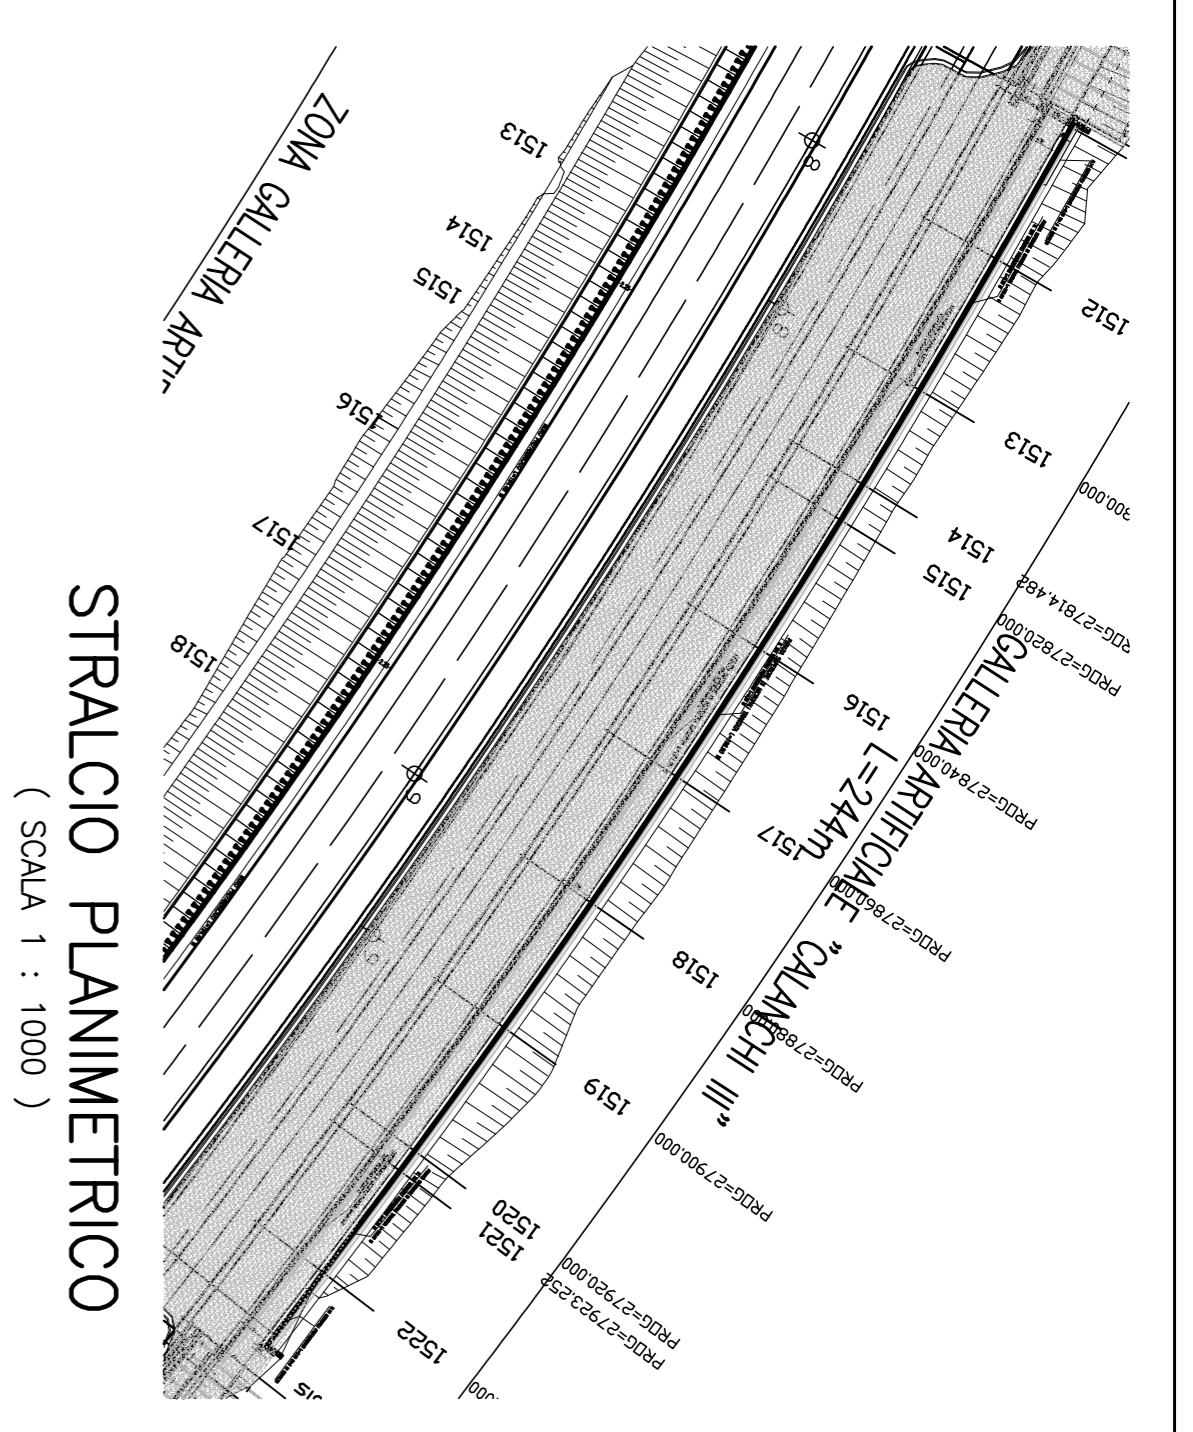

PERIZIA DI VARIANTE
ANAS S.p.A.
Direzione Generale

DG 48/04
MACROLOTTO N°2 - AUTOSTRADA SALERNO-REGGIO CALABRIA
LAVORI DI AMMODERNAMENTO ED ADEGUAMENTO AL TIPO I/A DELLE NORME C.N.R./80 DEL TRATTO DAL KM. 108+000 AL KM 139+000 COMPOSTO DAI SEGUENTI LOTTI UNIFICATI: 1-2-3-4-5
CODICE UNICO PROGETTO: P11 B0400210000

CONTRAENTE GENERALE:
Via Invorio, 24/A - 10146 Torino
SIS S.c.p.a.
SACVY S.p.A.
SARF S.p.A.
S.M. S.p.A.

MANDATARI:
STUDIO CORONA S.r.l.
INGEGNERIA
STETI - TER
INGEGNERIA
SIS S.r.l.
SPdigital

MANDATARIO:
STUDIO CORONA S.r.l.
INGEGNERIA
STETI - TER
INGEGNERIA
SIS S.r.l.
SPdigital

PROGETTO ESECUTIVO
Geom. Giovanni Salvatore DIAGOSTINO
Dott. Ing. Nicola TROCICOLI
Dott. Ing. Riccardo CAPROCCHI
Dott. Geol. Carlo ALESSIO
Dott. Ing. di Ricerca N° 839
Dott. Ing. di Ricerca N° 827
Dott. Ing. Stefano TROVOTTI
INGEGNERIA SPM S.r.l.

OPERE D'ARTE MAGGIORI - GALLERIE ARTIFICIALI
GALLERIA ARTIFICIALE CALANCI III
ASSE NORD - PARATIE - Sezioni asse Nord - Tav. 3

REV.	DESCRIZIONE	REDAITO	VERIFICATO	DATA	APPROVATO	DATA
0	Piano esecutivo - Partita di vendita di aree dell'art. 7 quater	Adipino	N. Trovati	31/05/2009	N. Trovati	04/09/2009
1	Partita di vendita di aree dell'art. 7 quater di cui, in seguito al servizio ANAS	Fiorucci	N. Trovati	22/04/2010	N. Trovati	22/04/2010

RESPONSABILE DEL PROCEDIMENTO
Dott. Ing. Francesco RUOCCO