




SEZIONE N° 1562  
PROGRESSIVA 28+640.00

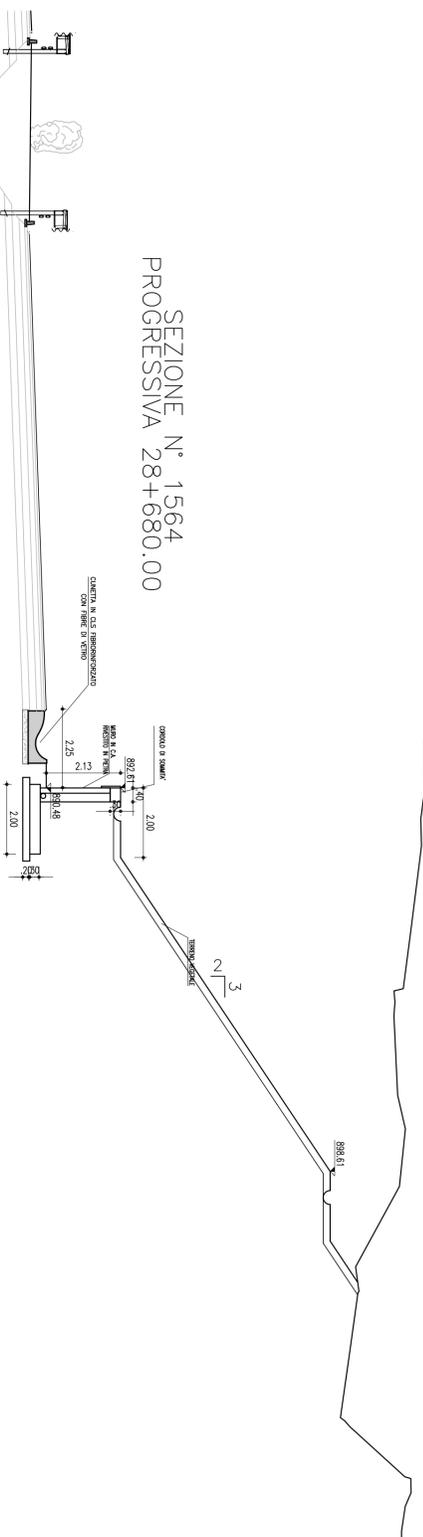

SEZIONE N° 1564  
PROGRESSIVA 28+680.00

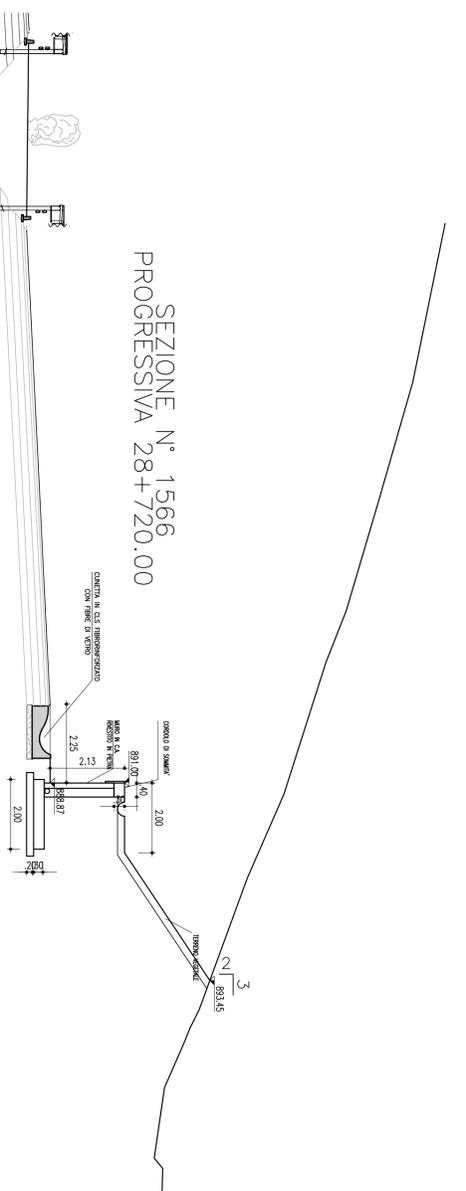


SEZIONE N° 1566  
PROGRESSIVA 28+720.00

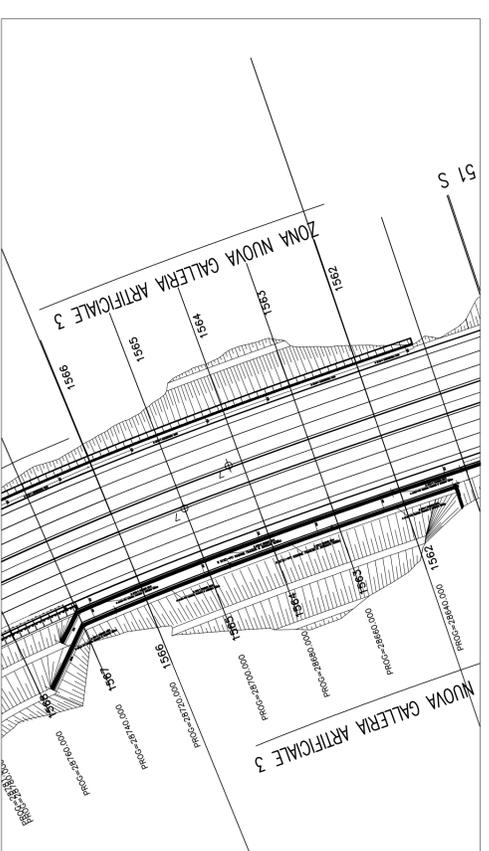


STRALCIO PLANIMETRICO  
(SCALA 1 : 1000 )

REV	DESCRIZIONE MODIFICA
0	
1	
2	
3	
4	
5	

**ARMATURA FONDAZIONE**  
(SCALA 1 : 20 )

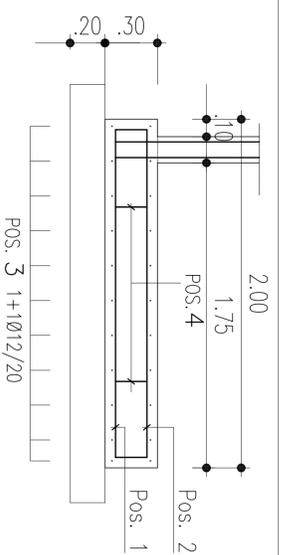


POS. 4 1Ø16/mq.  
L=142 cm

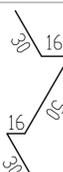

POS. 2 1Ø20/20  
L=224 cm



POS. 1 1Ø20/20  
L=224 cm

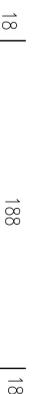

**PERIZIA DI VARIANTE**



DG 48/04

MACROLOTTO N°2 - AUTOSTRADA SALERNO-REGGIO CALABRIA  
LAVORI DI AMMODERNAMENTO ED ADEGUAMENTO AL TIPO 1/A DELLE NORME C.N.R.80 DEL TRATTO DAL KM. 108+000 AL KM 139+000 COMPRESO DAL SEGUENTI LOTTI UNIFICATI: 1-2-3-4-5  
CONICE UNICO PROGETTO: F11 B0400210000

**CONTRAENTE**  
SIS S.c.a.r.l.  
Via Inverno, 24/A - 10146 Torino

**MANDATARIO**  
STUDIO CORONA S.r.l.  
Via Salaria, 1018  
00198 Roma

**MANDANTE**  
INGECO S.p.A.  
Società Italiana Consumatori SpA

**Responsabile del Progetto**  
Dot. Ing. Nicola TROCCOLI  
Ordine Ing. di Potenza N° 858

**Responsabile Interazione**  
Dot. Ing. Riccardo CAPOCCHI  
Ordine Ing. di Firenze N° 858

**Coordinatore per la sicurezza in fase di Progettazione**  
Dot. Ing. Nicola TROCCOLI  
Ordine Ing. di Potenza N° 858

**Coordinatore per la sicurezza in fase di Progettazione**  
Dot. Geol. Carlo ALESSIO  
Ordine dei Geol. del Piemonte N° 255

**Direttore Tecnico**  
SIS S.c.a.r.l.  
Geom. Giovanni Salvatore DIAGOSTINO

**Direttore Lavori**  
INGONERIA SPA S.r.l.  
Dot. Ing. Stefano PEROTTI

**PROGETTO ESECUTIVO**  
OPERE PARTE MAGGIORI - GALERIE ARTIFICIALI  
NUOVA GALERIA ARTIFICIALE 3  
ASSE SUD - Sezioni

REV.	DESCRIZIONE	REDAITO	DATA	VERIFICATO	DATA	APPROVATO	DATA
0	Primo emissione - Fase di studio di vari definiti, 7 quote del C.S.A.	Autipiero	20/01/2009	A. Turo	20/01/2009	N. Troccoli	23/01/2009

RESPONSABILE DEL PROCEDIMENTO  
Dot. Ing. Francesco RUOCCO