


TUTTI I DIRITTI SONO RISERVATI. Questo documento e' di proprieta' dello Studio Associato STAR.T. che su di esso si riserva ogni diritto. Pertanto questo documento non puo' essere copiato, scannerizzato, riprodotto, comunicato o divulgato ad altri, o essere usato in qualsiasi maniera, nemmeno per fini non di lucro, senza autorizzazione scritta.

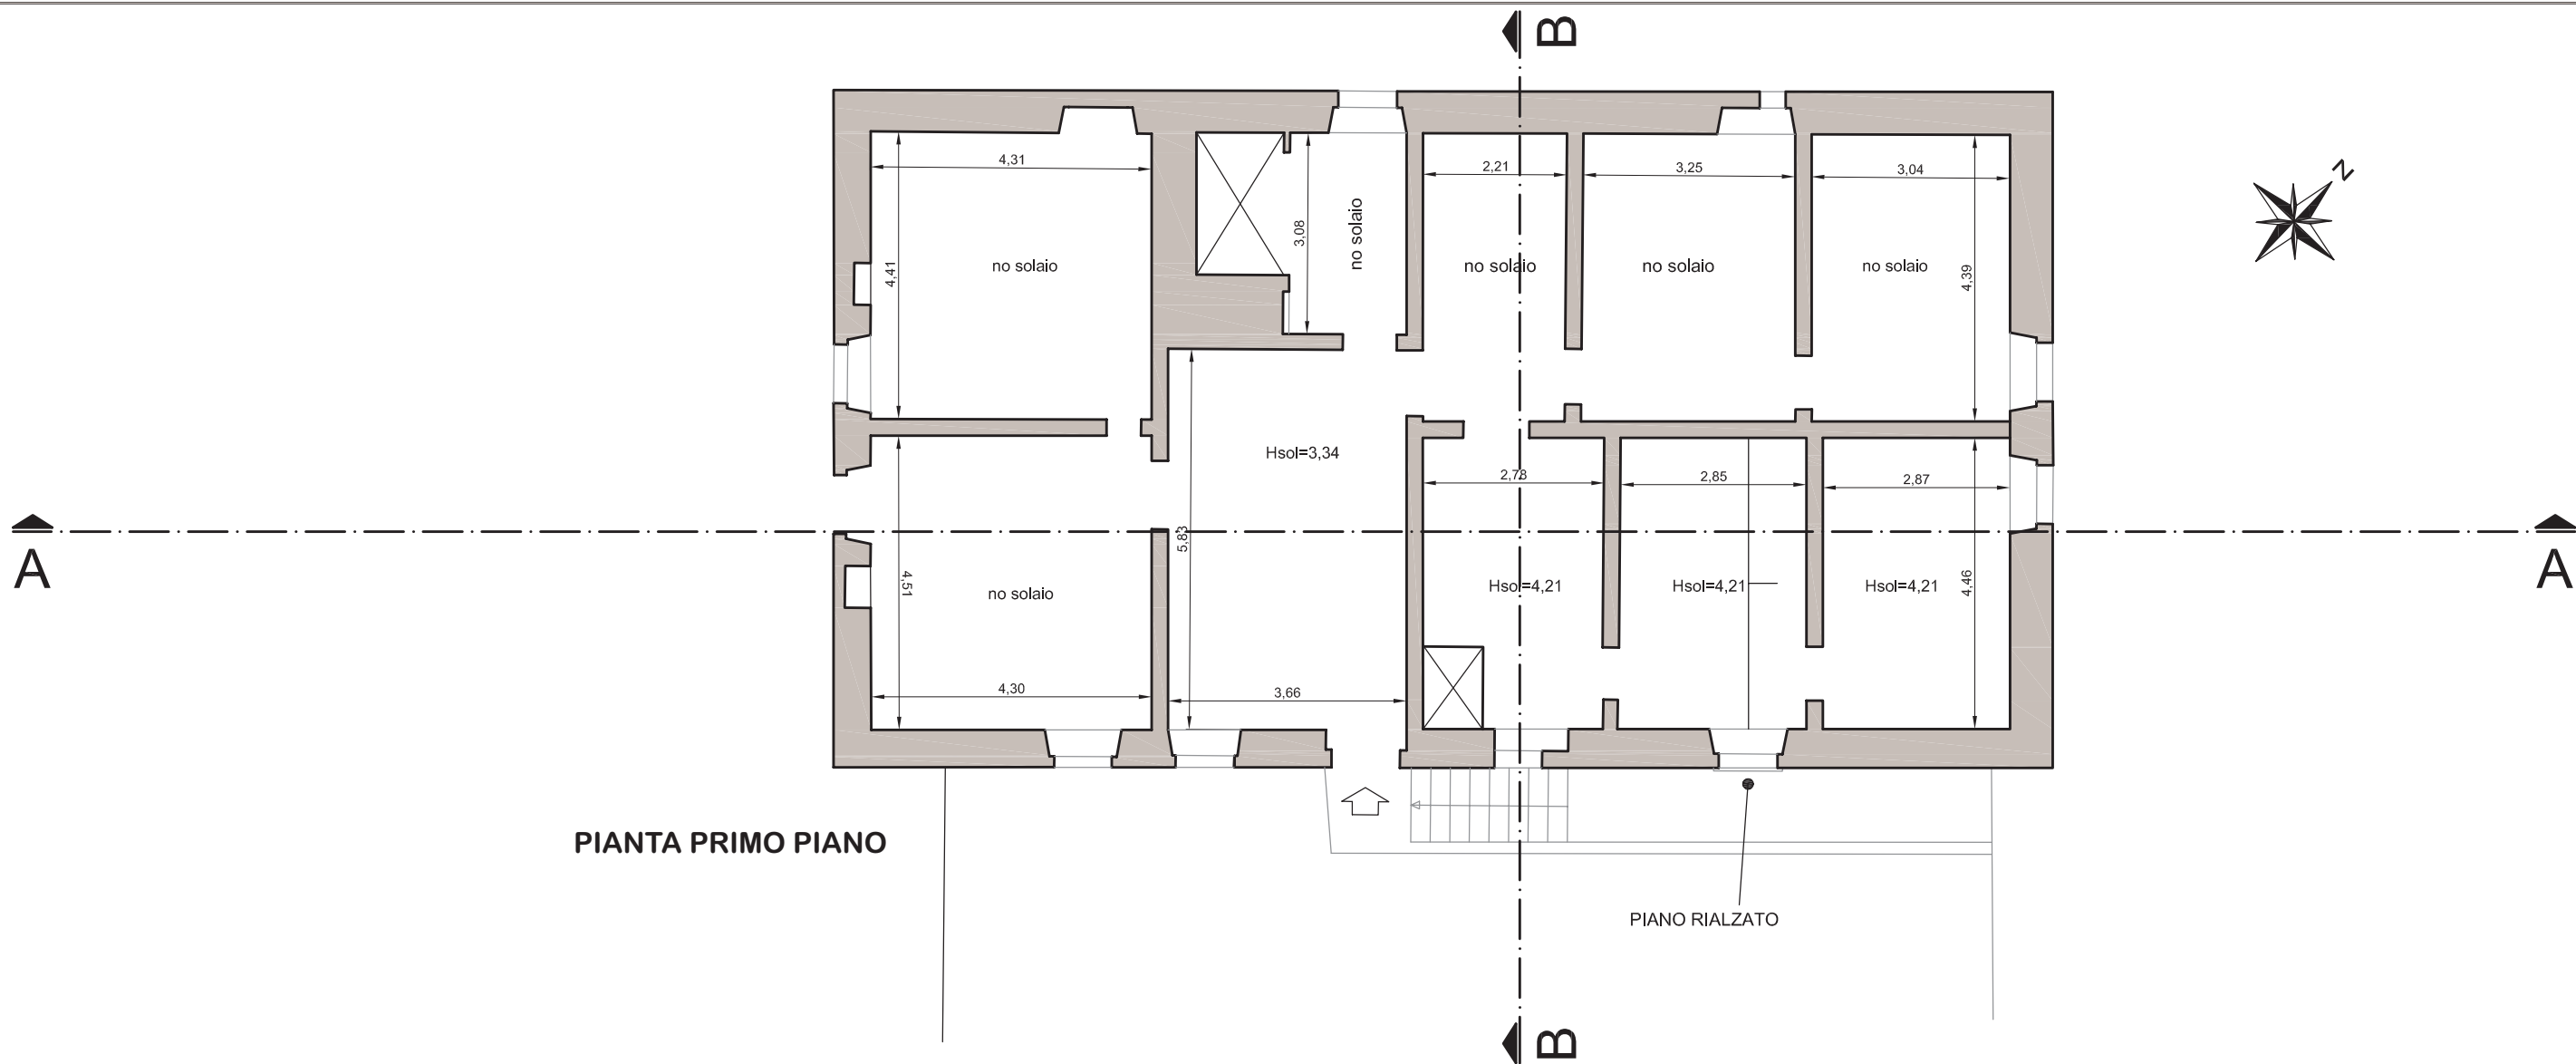

RAFFINERIA DI TARANTO

INCREMENTO DELLA CAPACITA' DI LAVORAZIONE DELLA RAFFINERIA ENI R & M DI TARANTO E RINNOVO IMPIANTISTICO DELLA CONNESSA CENTRALE ENIPOWER
PROGETTO DI COMPATIBILIZZAZIONE PAESAGGISTICA

STUDIO ASSOCIATO **STAR.T**[®]
 DOTT.ING. GIANFRANCO TONTI
 DOTT.ING. STEFANO TOMASSI

**MASSERIA MONTELLO:
 PIANTA AMMEZZATO E PRIMO PIANO**

Novembre 2007