


# PIANO PAESAGGISTICO REGIONALE 2006 (PPR)

## LEGENDA

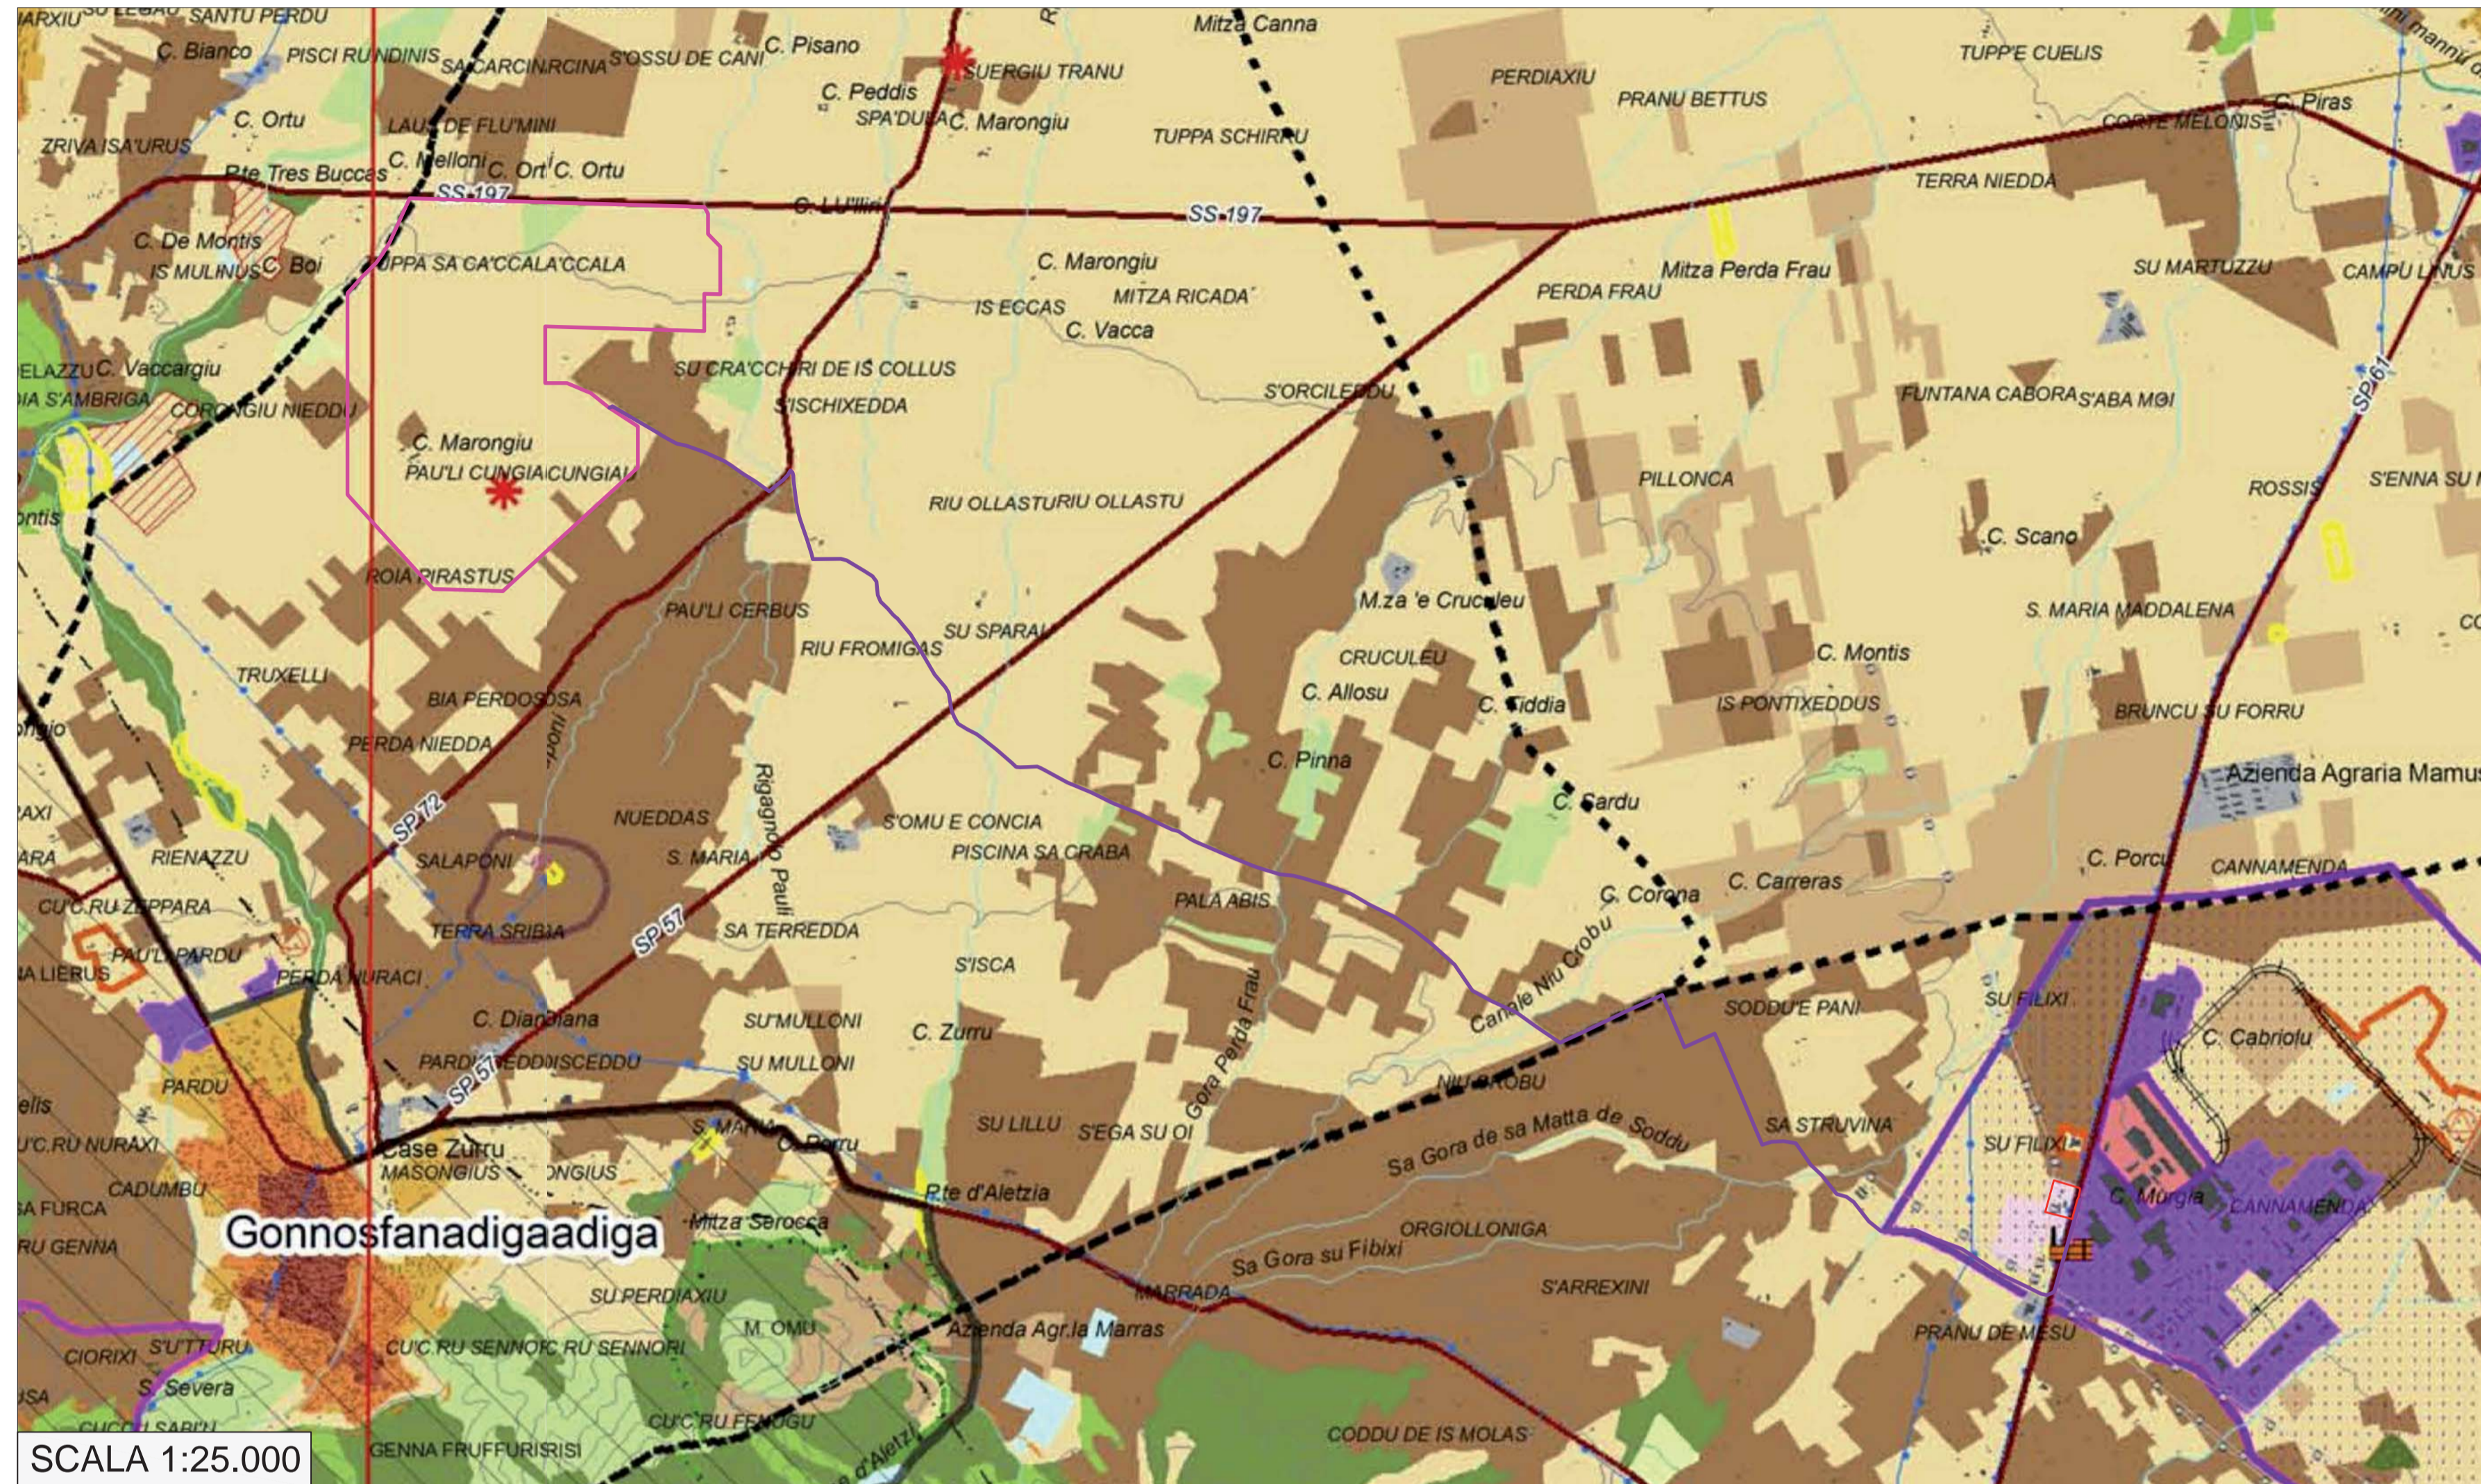


**ASSETTO AMBIENTALE**  
 BENI PAESAGGISTICI AMBIENTALI EX ART. 143 D.Lgs. N°42/04 e succ. mod.  
 BENI PAESAGGISTICI AMBIENTALI EX ART. 142 D.Lgs. N°42/04 e succ. mod.  
 BENI PAESAGGISTICI AMBIENTALI EX ART. 143 D.Lgs. N°42/04 e succ. mod.  
 BENI PAESAGGISTICI AMBIENTALI EX ART. 142 D.Lgs. N°42/04 e succ. mod.

**ASSETTO STORICO CULTURALE**  
 BENI PAESAGGISTICI EX ART. 143 D.Lgs. N°42/04 e succ. mod.  
 BENI PAESAGGISTICI EX ART. 142 D.Lgs. N°42/04 e succ. mod.  
 BENI PAESAGGISTICI EX ART. 143 D.Lgs. N°42/04 e succ. mod.  
 BENI PAESAGGISTICI EX ART. 142 D.Lgs. N°42/04 e succ. mod.

**ASSETTO INSEDIATIVO**  
 EDIFICATO URBANO  
 EDIFICATO IN ZONA AGRICOLA  
 INSEDIAMENTO TURISTICO  
 INSEDIAMENTO PRODUTTIVO  
 AREE SPECIALI (GRANDI ATTREZZATURE DI SERVIZIO PUBBLICO PER ATTIVITÀ DI RICERCA, INDUSTRIA E SPORT) E AREE MILITARI  
 SISTEMA DELLE INFRASTRUTTURE  
 AREE DELLE INFRASTRUTTURE  
 NODI DEI TRASPORTI  
 RETI DELLA VIGILANZA  
 AREE DI INTERESSE NATURALISTICO ISTITUZIONALMENTE TUTELATE  
 AREE DI RECUPERO AMBIENTALE  
 RETI ED ELEMENTI CONNETTIVI  
 AREE DI INSEDIAMENTO PRODUTTIVO DI INTERESSE STORICO CULTURALE

## LEGENDA

- Elettrodotto AT in cavo interrato
- Area Impianto
- Stazione Elettrica Villacidro
- Confini Comunali

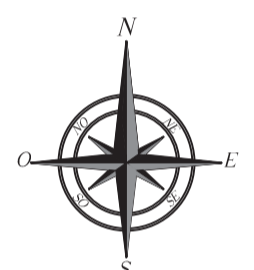


300 1200 m

SCALA 1:25.000

### Piano di Fabbricazione (PdF) del Comune di Gonnosfanadiga

- LEGENDA**
- ZONA H<sub>1</sub> DI RISPETTO MORFOLOGICO
  - F TURISTICA
  - H<sub>2</sub> ARCHEOLOGICA
  - E
  - DI INTERESSE ARCHEOLOGICO

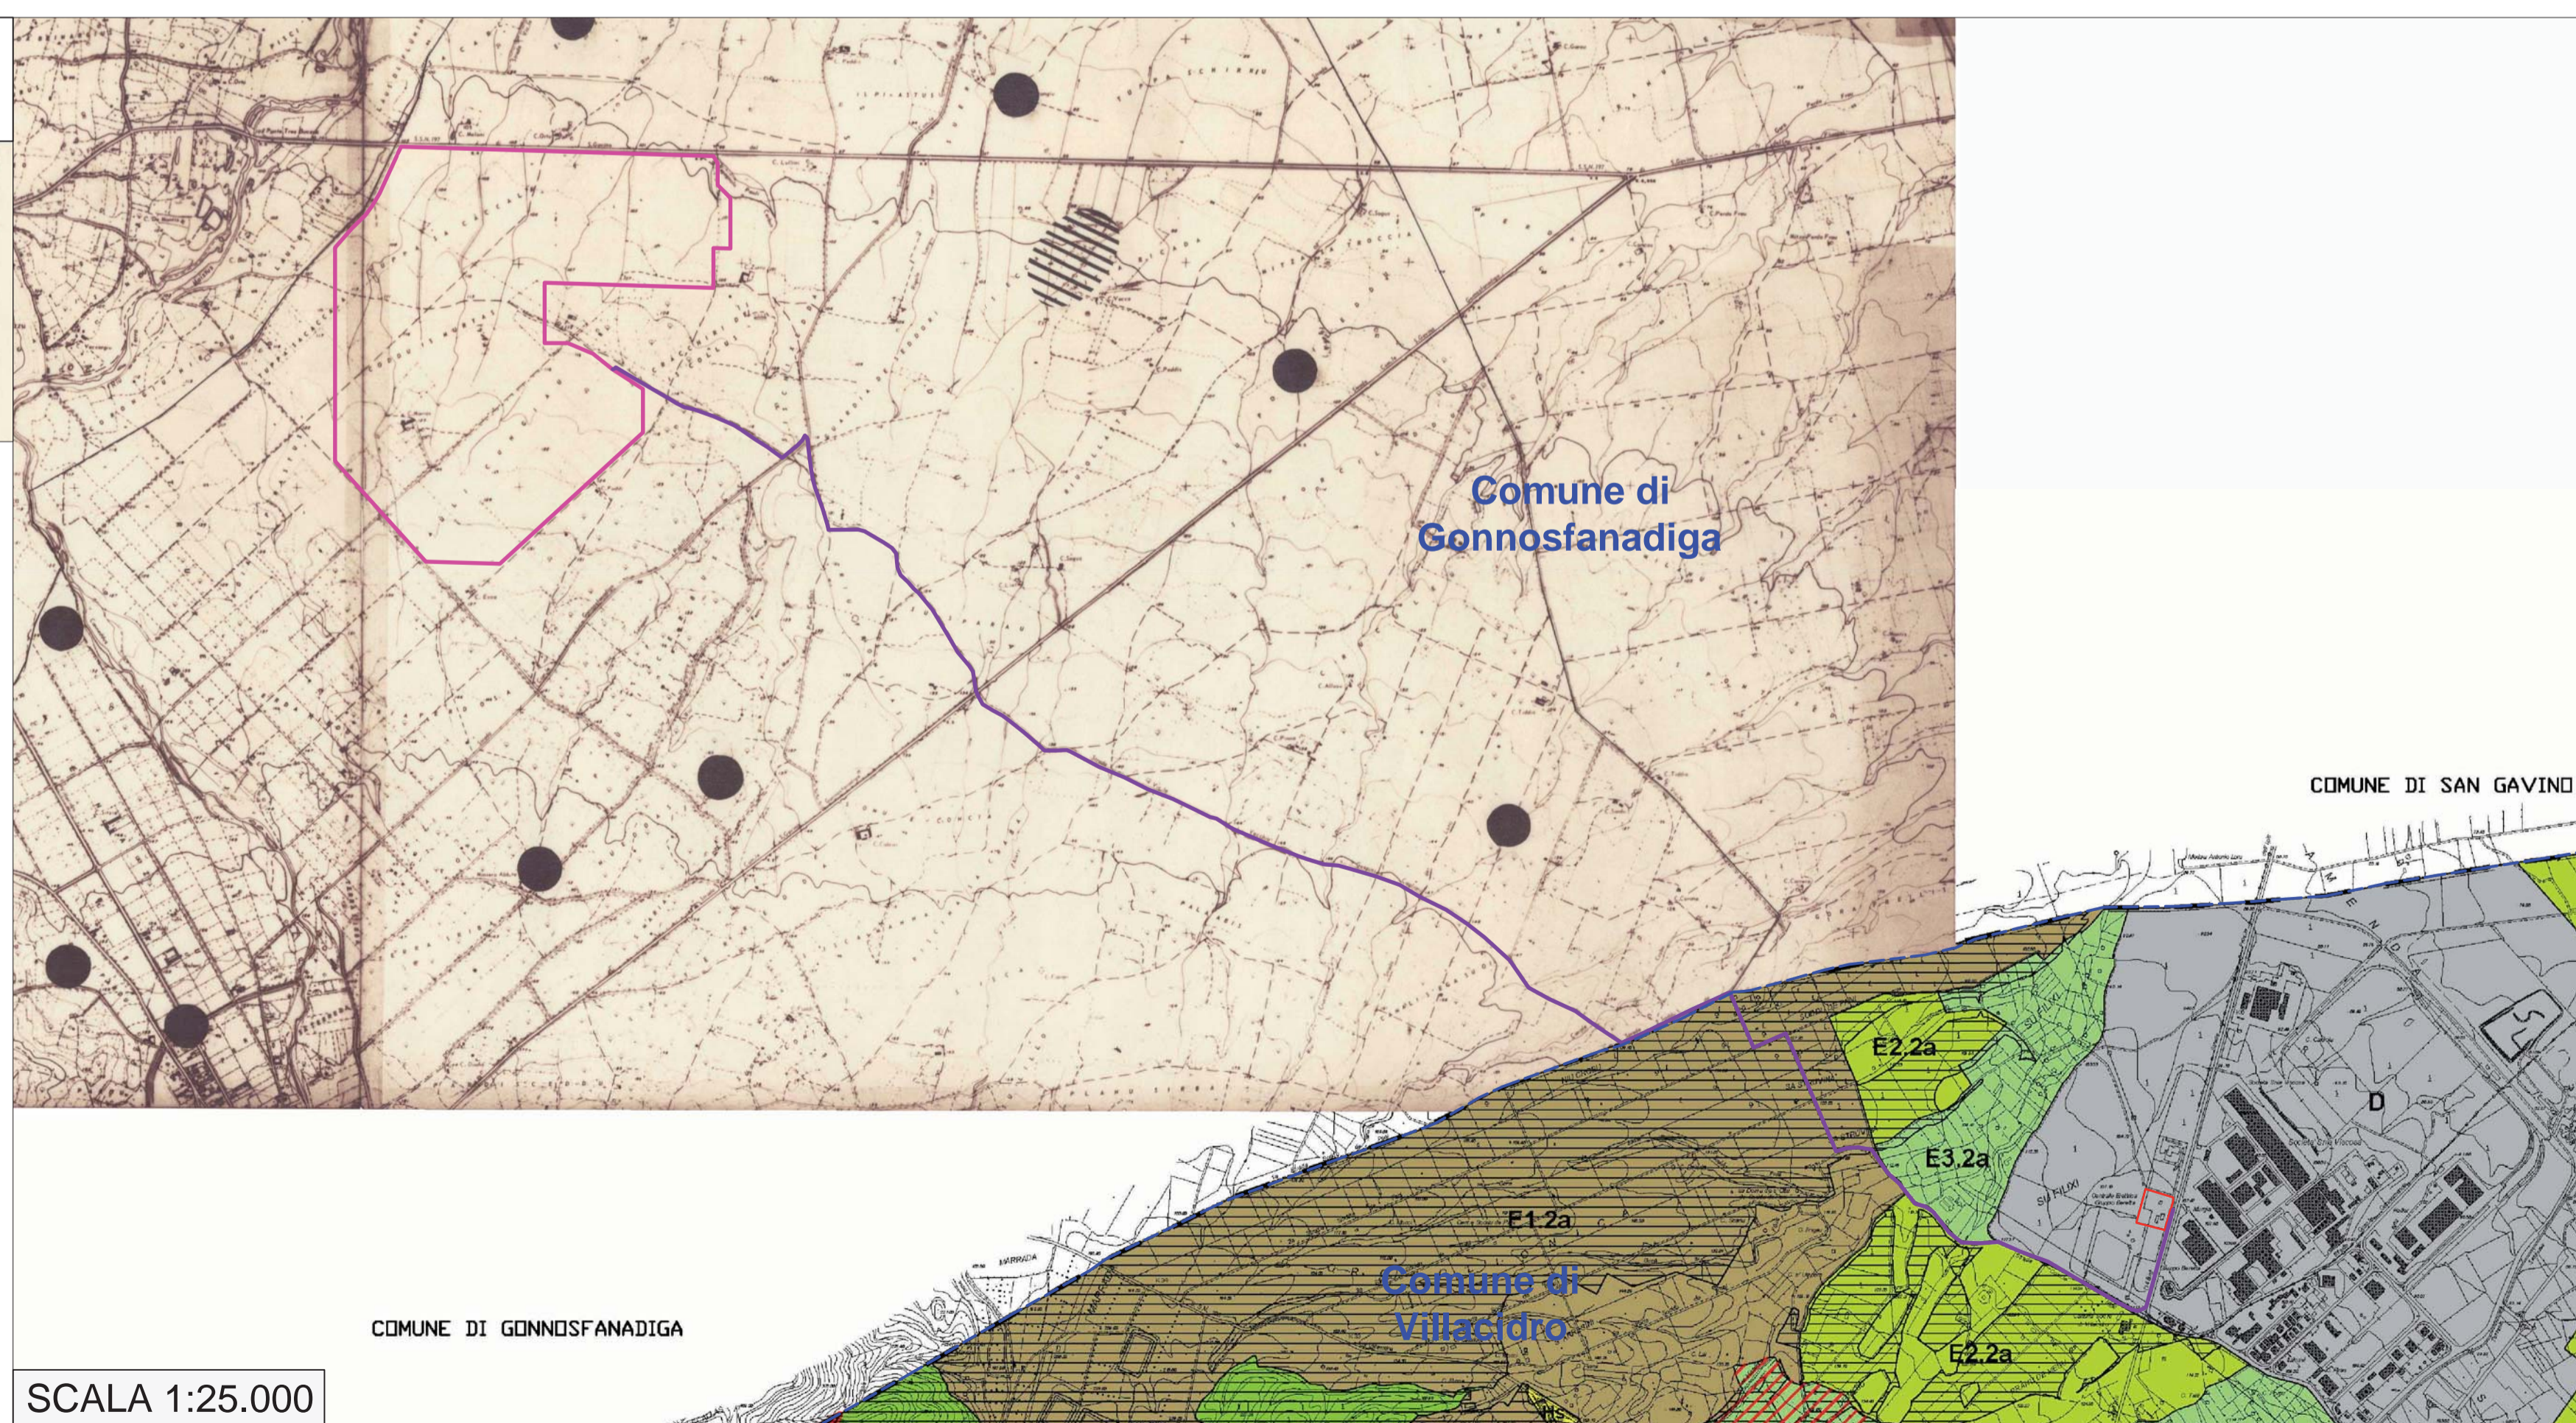

SCALA 1:25.000

### Piano Urbanistico Comunale (PUC) di Villacidro

- LEGENDA**
- CONFINI COMUNALI
  - ZONA H<sub>1</sub> DI RISPETTO MORFOLOGICO
  - ZONA F<sub>1</sub> TURISTICA
  - H<sub>2</sub> ARCHEOLOGICA
  - E
  - DI INTERESSE ARCHEOLOGICO
- ZONE H<sub>1</sub> DI RISPETTO MORFOLOGICO**
- H1.1 ZONA PER IL SERVIZIO DI INTERESSE GENERALE
  - H1.2 ZONA PER IL SERVIZIO DI INTERESSE GENERALE
N. ELABORATO	DATA EMISSIONE	DESCRIZIONE	ESEGUITO	CONTROLLATO	APPROVATO
PROGETTO:	FEBBRAIO 2015	INQUADRAMENTO SU CARTOGRAFIA PPR, PdF DI GONNOSFANADIGA E PUC DI VILLACIDRO			
<b>PROGETTO:</b> Connessione di un impianto solare termodinamico denominato "Gonnosfanadiga" di potenza lorda pari a 55.000 kW			<b>COMMITTENTE:</b> Engergreen Renewables s.r.l. sede legale: Polizza (MC) 62010 via Enrico Fermi 19, p.iva: 01772280432		
<b>TITOLO:</b> INQUADRAMENTO SU CARTOGRAFIA PPR, PdF DI GONNOSFANADIGA E PUC DI VILLACIDRO					
<b>PROGETTO:</b> società d'ingegneria unipersonale am.m.re unico Ph.D. Ing. LEONARDO FILOTICO			<b>TIMBRO:</b> 		
Sede Legale: Via dei Mille, 2 74024 Manduria (TA) 099 9735160 Studio: Corso S. Ivo, 21 74020 San Marone (TA) 099 9735160 web site: www.progetto.eu P.IVA: 02688050733			SOSTITUISCE: SOSTITUITO DA: CARTA: A1 SCALA 1:25.000 PL.05		
<b>CODICE QUALITÀ:</b> 15_05_CN_EGG_GNN_PL_05_4_00 Tutti i diritti di autore sono riservati a termine di legge. E' vietata la riproduzione senza autorizzazione.					