


TUTTI I DIRITTI SONO RISERVATI. Questo documento è di proprietà dello Studio Associato STAR.T. che su di esso si riserva ogni diritto. Pertanto questo documento non può essere copiato, scannerizzato, riprodotto, comunicato o divulgato ad altri, o essere usato in qualsiasi maniera, nemmeno per fini non di lucro, senza autorizzazione scritta.

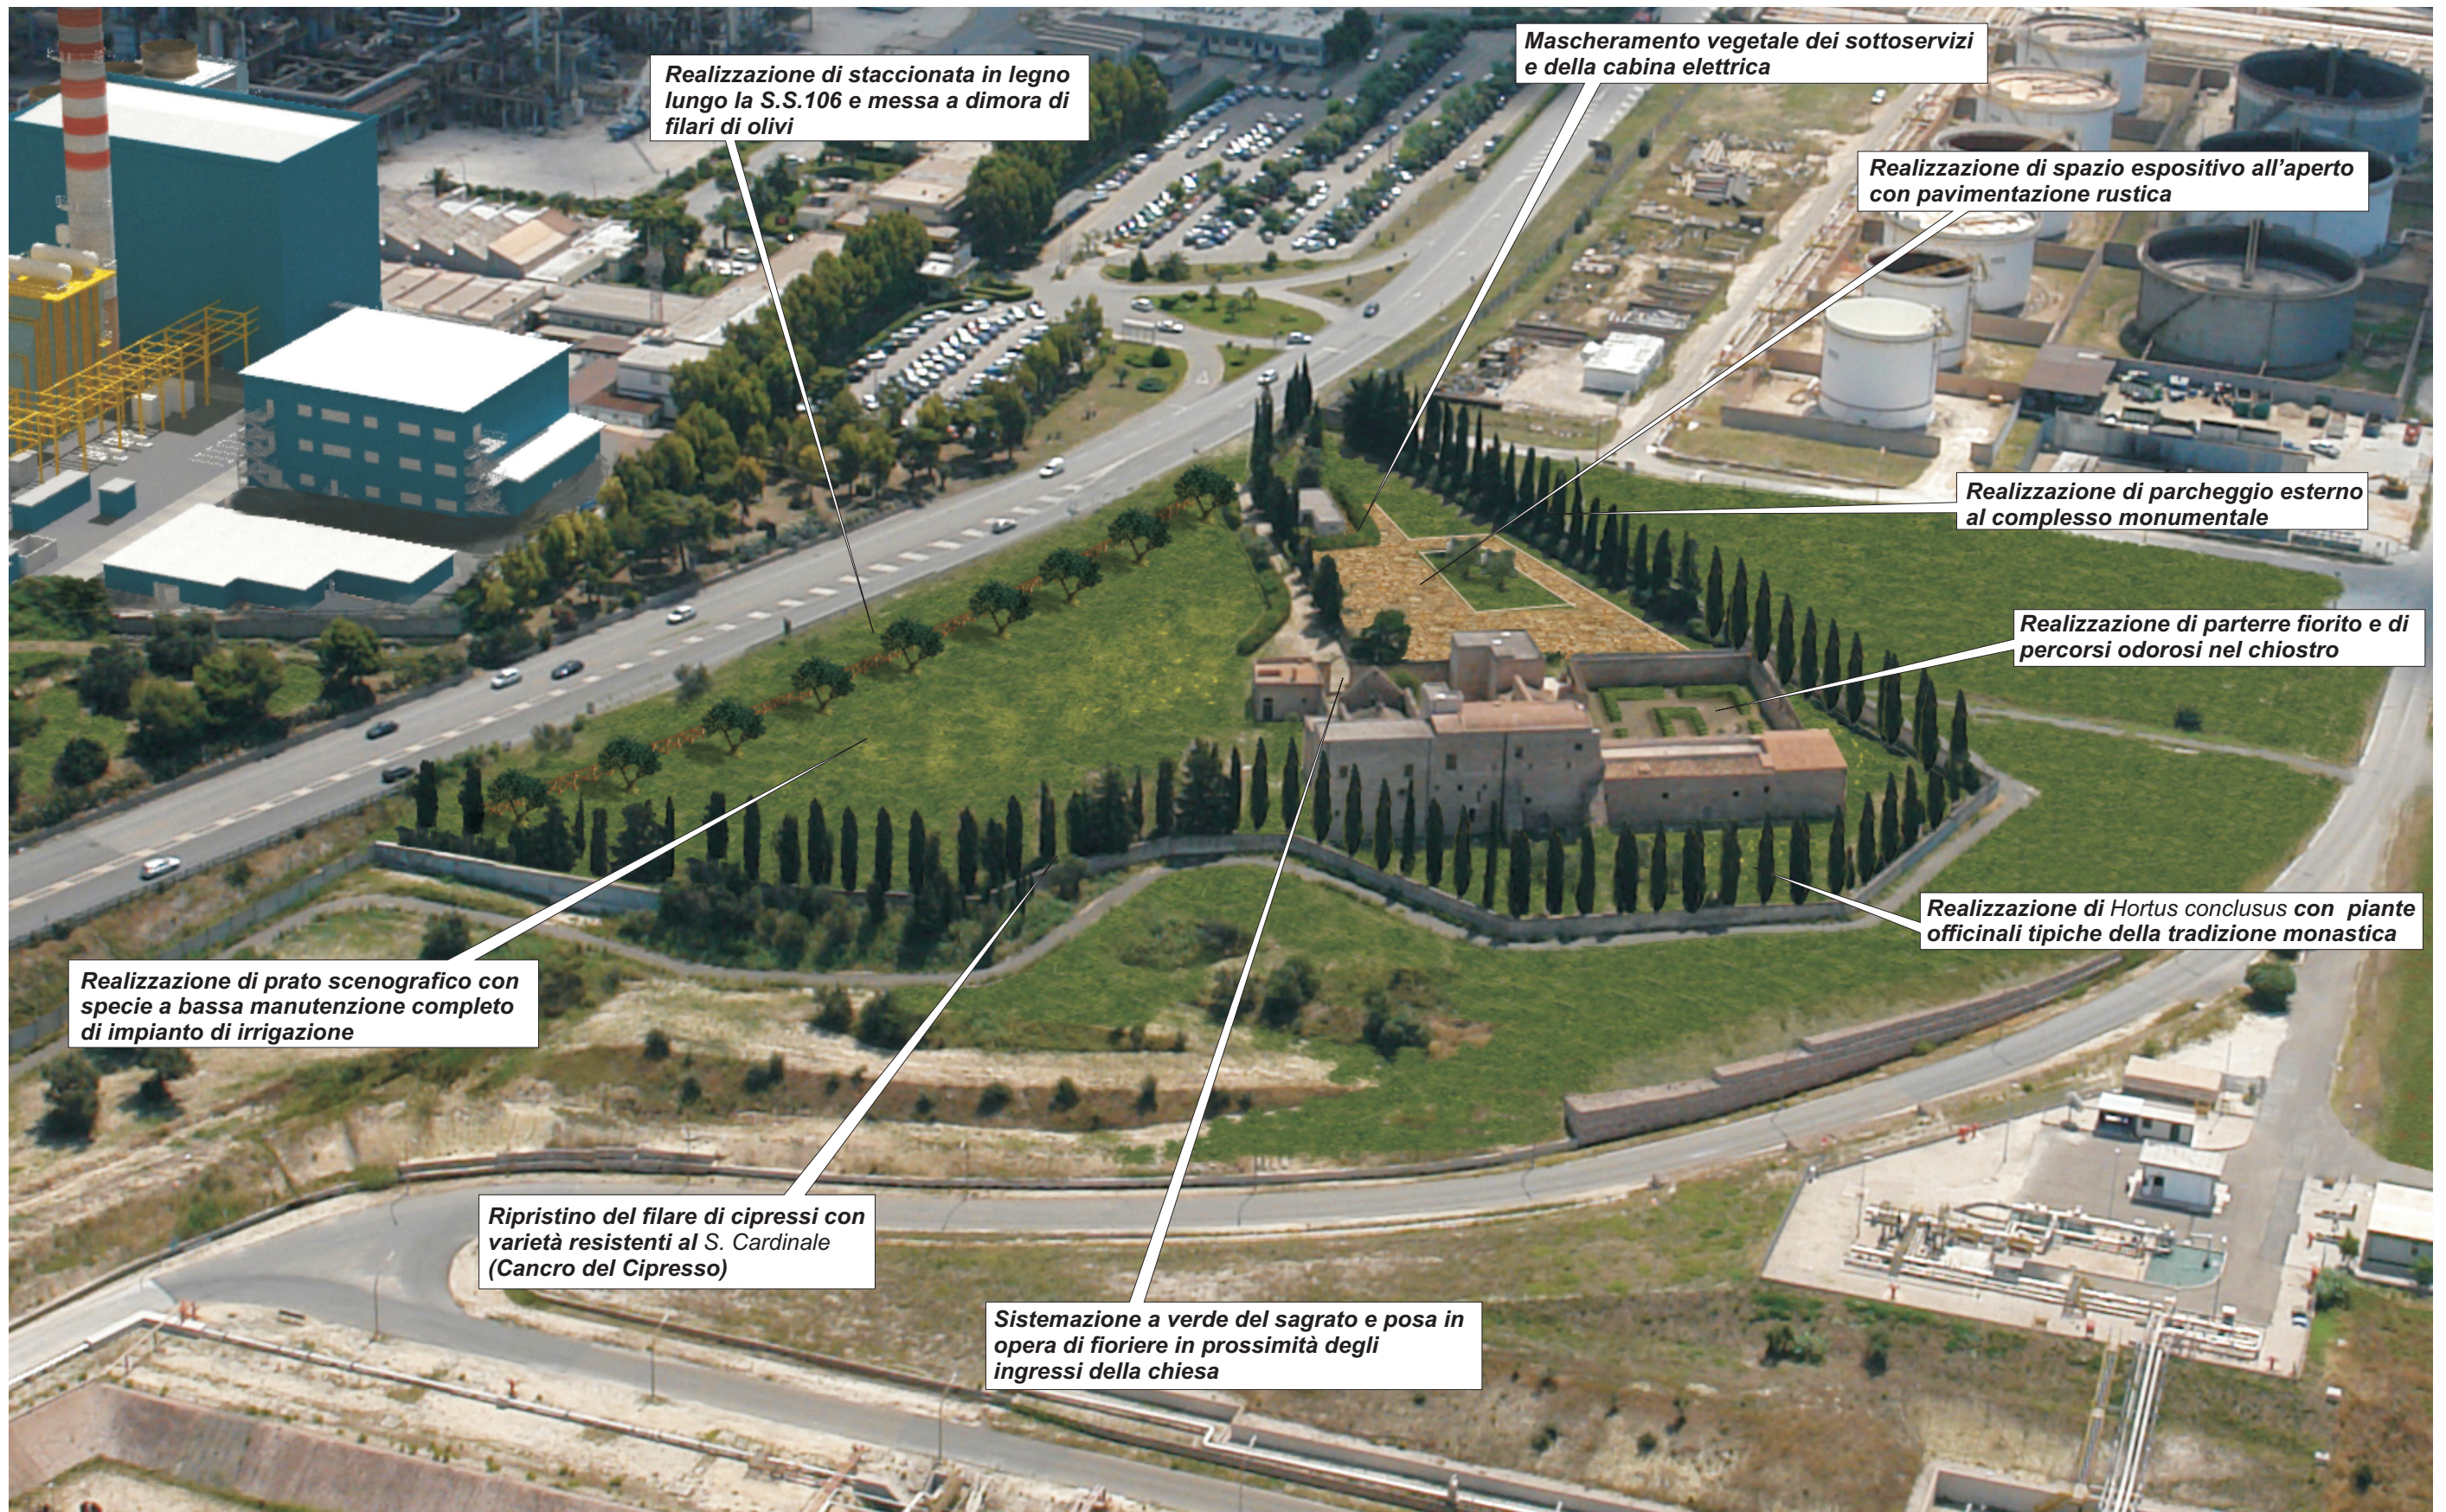

Realizzazione di staccionata in legno lungo la S.S.106 e messa a dimora di filari di olivi

Mascheramento vegetale dei sottoservizi e della cabina elettrica

Realizzazione di spazio espositivo all'aperto con pavimentazione rustica

Realizzazione di parcheggio esterno al complesso monumentale

Realizzazione di parterre fiorito e di percorsi odorosi nel chiostro

Realizzazione di Hortus conclusus con piante officinali tipiche della tradizione monastica

Realizzazione di prato scenografico con specie a bassa manutenzione completo di impianto di irrigazione

Ripristino del filare di cipressi con varietà resistenti al S. Cardinale (Cancro del Cipresso)

Sistemazione a verde del sagrato e posa in opera di fioriere in prossimità degli ingressi della chiesa

RAFFINERIA DI TARANTO

INCREMENTO DELLA CAPACITA' DI LAVORAZIONE DELLA RAFFINERIA ENI R & M DI TARANTO E RINNOVO IMPIANTISTICO DELLA CONNESSA CENTRALE ENIPOWER
PROGETTO DI COMPATIBILIZZAZIONE PAESAGGISTICA

STUDIO ASSOCIATO



DOTT.ING. GIANFRANCO TONTI
DOTT.ING. STEFANO TOMASSI



AREA DI S. MARIA DELLA GIUSTIZIA: RENDERING FOTOREALISTICO DELLE SISTEMAZIONI ESTERNE A VERDE INDIVIDUATE NELLA NUOVA PROPOSTA PROGETTUALE

Novembre 2007