

**Estratto PTP della Provincia di Caltanissetta  
REGIMI NORMATIVI**

**LEGENDA**

**Aree soggette a prescrizioni aventi diretta efficacia nei confronti di tutti i soggetti pubblici e privati**


- Aree con livello di tutela 1 - art.20 della N.d.A.
- Aree con livello di tutela 2 - art.20 della N.d.A.
- Aree con livello di tutela 3 - art.20 della N.d.A.
- Aree soggette a recupero - art.23 della N.d.A.

**Indirizzi**

- Aree di indirizzo e conoscenza per la pianificazione territoriale urbanistica di livello regionale, provinciale e comunale e per tutti gli altri atti aventi carattere di programmazione sul territorio

**Limiti**

- Passeggi Locali
- Confini comunali

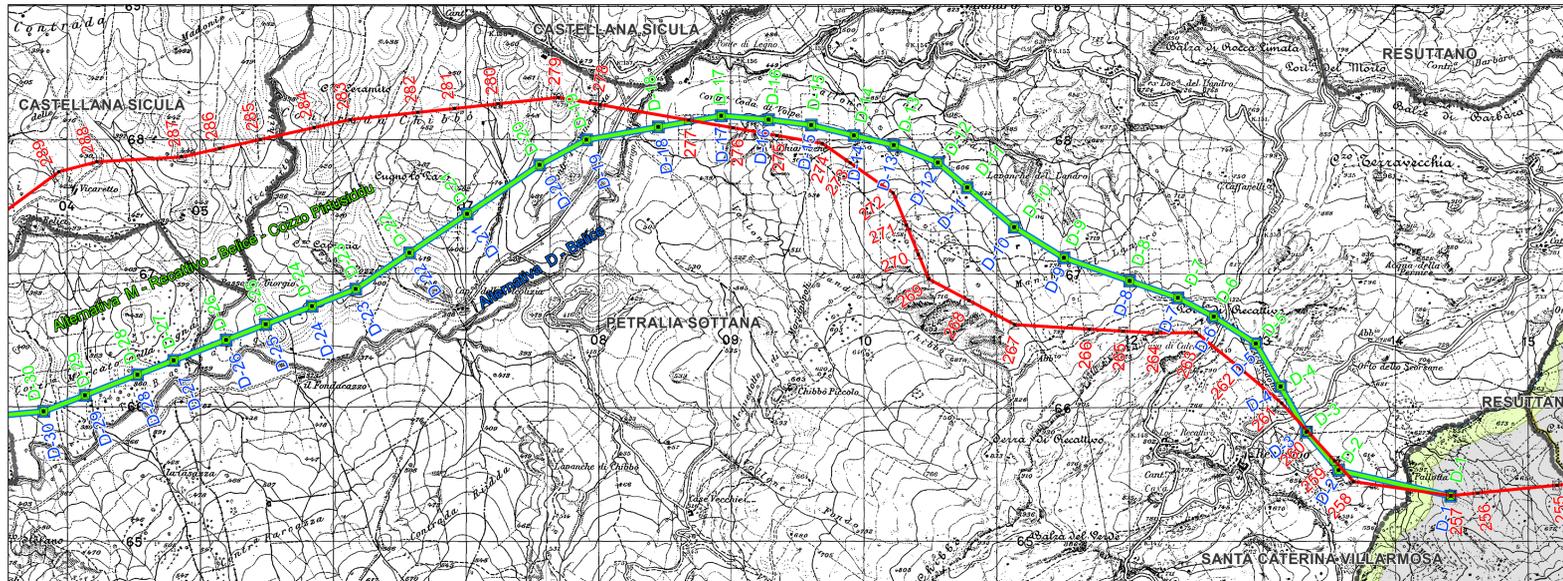

**Estratto CARTA USO PROGRAMMATICO**

**LEGENDA**

**Comune di Santa Caterina Villarmosa**

**PR.G**

- ZONA M - AREE PRODUTTIVE
- ZONA E - ZONA AGRICOLA
- ZONA F1 - ZONA AGRICOLA INFLUENZIATA
- ZONA F2 - ZONA AGRICOLA INFLUENZIATA
**Comune di Petralia Sottana**

**Il sistema agricolo - ambientale**


- E.1 - Zona agricola produttiva
- E.2 - Zona agricola di mantenimento e usi del paesaggio agrario
- E.3 - Zona delle colture specializzate
- E.4 - Zona agricola di rispetto e पास del paesaggio agrario
- E.5 - Zona agricola di rispetto e mantenimento degli spazi rurali
- E.6 - Zona agricola di rispetto e mantenimento del paesaggio rurale
- E.7 - Zona agricola di rispetto e mantenimento delle aree rurali
- E.8 - Zona agricola di indotto rurale

**Tabelle dei beni architettonici e ambientali**

- 1 - Monumenti di interesse storico-architettonico
- 2 - Monumenti di interesse storico-architettonico
- ZONA E2 - ZONA AGRICOLA
- ZONA CON VINCOLO ARCHEOLOGICO

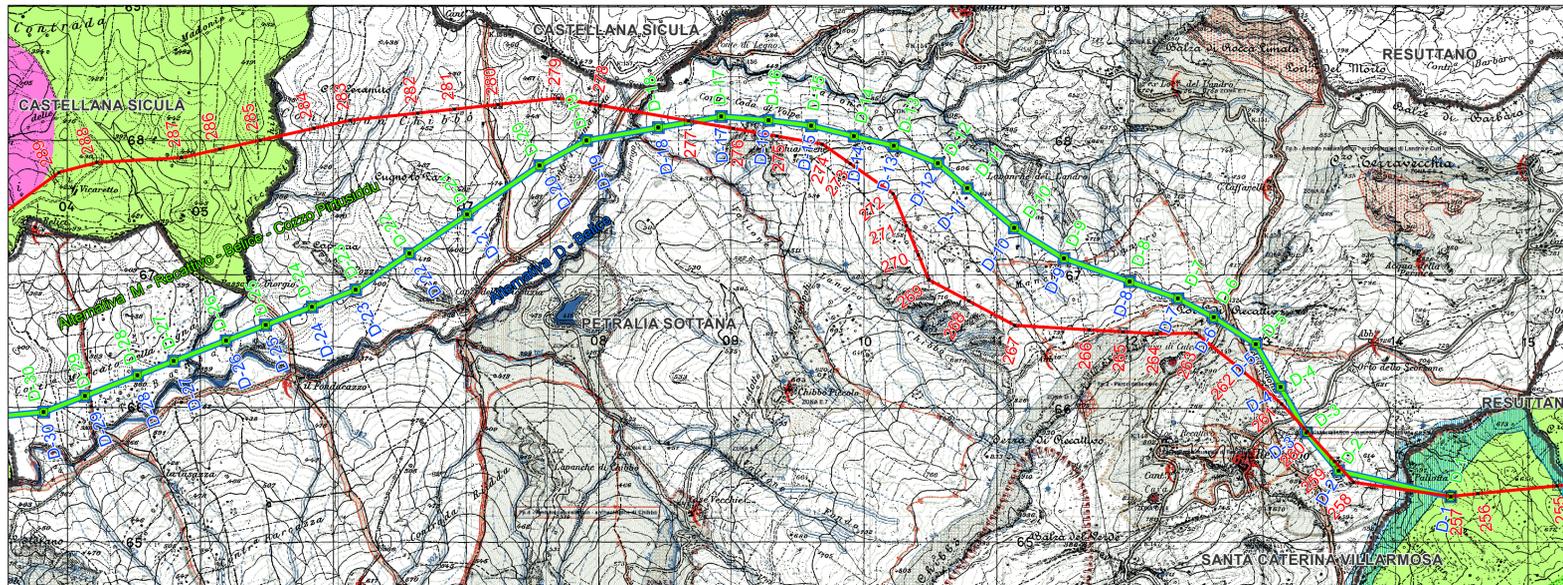

**Estratto CARTA DEI VINCOLI**


**LEGENDA**

**Vincoli**

- 1 - Territori contigui ai Laghi compresi in una fascia di profondità di 300 m dalla batigia (art.142 lett. b del D.Lgs.42/2004 EX. L. 431/85)
- 2 - Le montagne per la parte occidentale (1200m s.l.m. (art. 142 Lett. c del D.Lgs.42/2004 EX. L. 431/85)
- 3 - I territori coperti da boschi e foreste (art. 142 lett. g del D.Lgs.42/2004 EX. L. 431/85)
- 4 - I Fiumi torrenti e i corsi d'acqua e le relative sponde per una fascia di 150m ciascuna (art. 142 lett. c del D.Lgs.42/2004 EX. L. 431/85)
- 5 - Aree di interesse archeologico (art. 142 lett. f del D.Lgs.42/2004 EX. L. 431/85)
- 6 - Riserve regionali e territori di protezione esterna (art. 142 lettera f del D.Lgs.42/2004 EX. L. 431/85)
- 7 - Territori vincolati ai sensi della L.1497 del 29 giugno 1939
- 8 - Aree soggette a vincolo idrogeologico ai sensi del RD n.3267/23
- 9 - Zone a Protezione Speciale (ZPS)
- 10 - Siti di Interesse Comunitario (SIC)
- 11 - Oasi di protezione
- 12 - Aree della Rete Ecologica Provinciale

**Siti di interesse archeologico**

- 1 - Non definiti
- 2 - 1-Aree Complesse: città
- 3 - 2-Aree complesse di entità minore: abitati e villaggi
- 4 - 3-Insediamenti grotte e ripari
- 5 - 4-Insediamenti necropoli
- 6 - 5-Insediamenti abitazioni in griglia
- 7 - 6-Insediamenti ville e casali
- 8 - 7-Insediamenti frequentazioni
- 9 - 8-Insediamenti cave
- 10 - 9-Manufatti isolati
- 11 - 10-Manufatti per l'acqua
- 12 - 11-Viabilità
- 13 - 12-aree delle strutture sotterranee, marine e dei natiti
- 14 - 13-Resti paleontologici, paleontologici e paleontologici
- 15 - 14-Aree di interesse archeologico
- 16 - 15-Segnalazioni

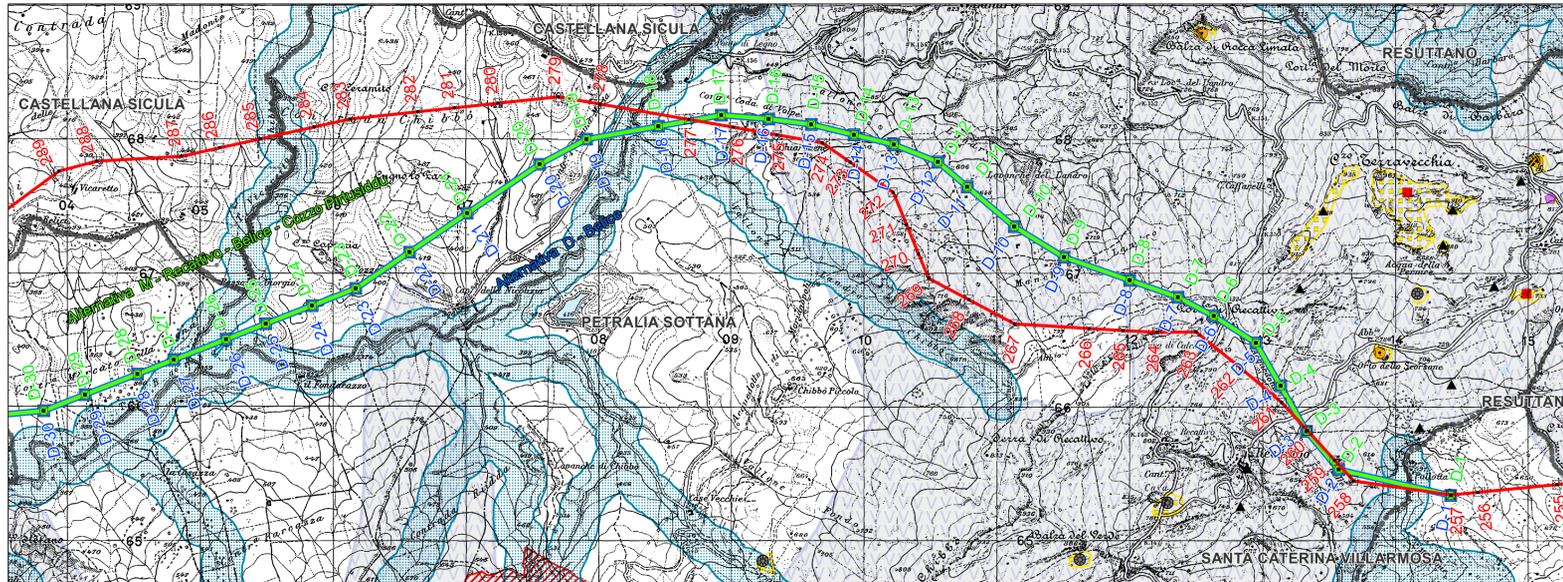

**Estratto CARTA DEL DISSESTO**

**LEGENDA**

**PAI Sicilia - Geomorfologia - Rischio da frana**



- 4
- 3
- 2
- 1

**PAI Sicilia - Geomorfologia - Pericolosità da frana**

- 4
- 3
- 2
- 1

**PAI Sicilia - Idraulica - Pericolosità Idraulica**

- P4
- P3
- P2
- P1

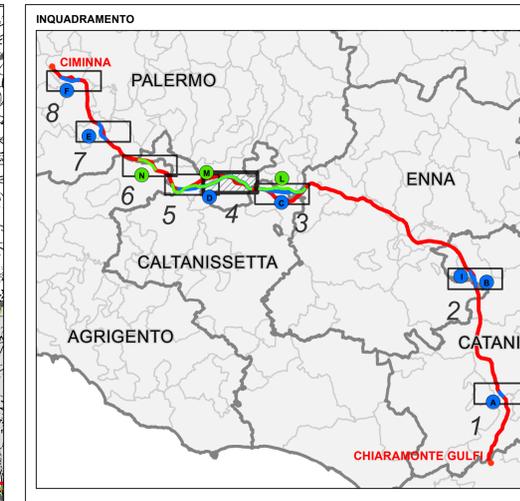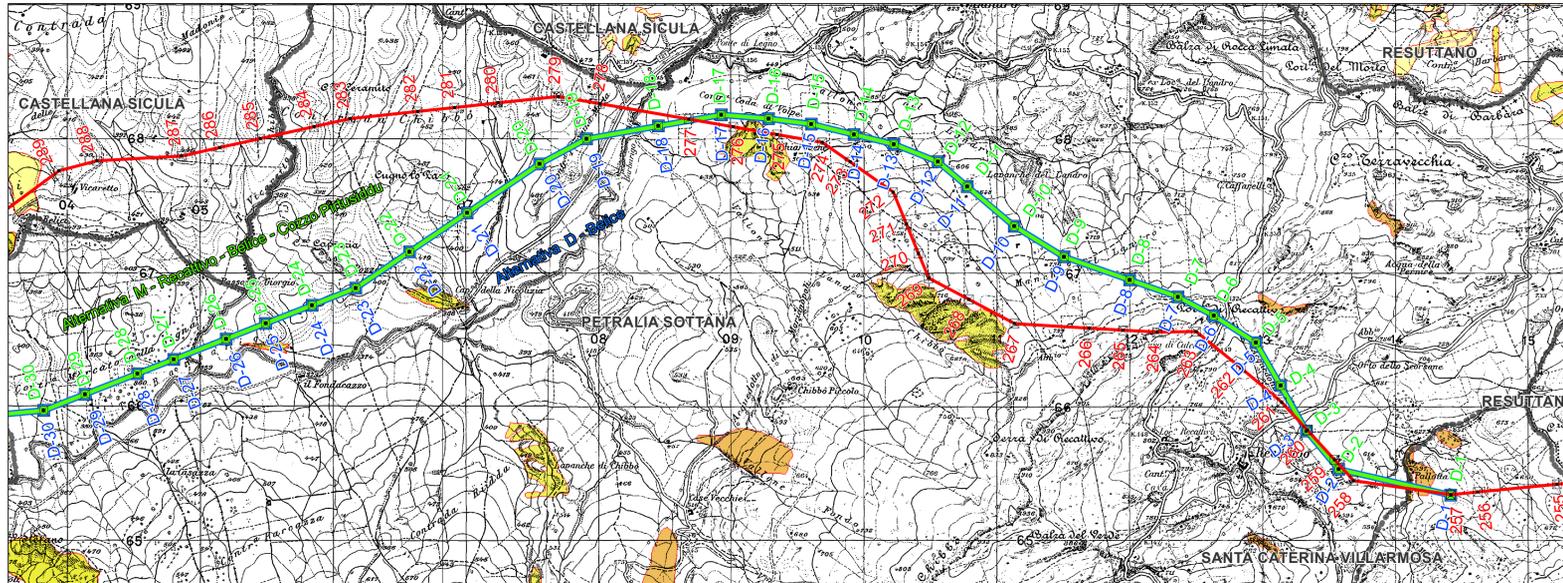

- Alternative di tracciato**  
Integrations del 24 Luglio 2014 - CTVA-2013-2332 del 01/07/2013 (DVA-2013-15511 del 03/07/2013)
- 1 - Alternativa A - Bosco Mineo
  - 2 - Alternativa B - Fiume Gornalunga
  - 3 - Alternativa C - SIC Vaccarizzo
  - 4 - Alternativa D - Belice
  - 5 - Alternativa E - Savochetta
  - 6 - Alternativa F - Ciaramita
  - 7 - Alternativa I - Albospina
- Integrations volontarie del 3 Febbraio 2015**
- 8 - Alternativa L - Torrente Vaccarizzo
  - 9 - Alternativa M - Recattivo - Belice - Cozzo Pirtusiddu
  - 10 - Alternativa N - Campo Eolico - Cozzo Creta

**LEGENDA**

- Confine comunale
- Elettrodotto aereo a 380 kV in doppia tema da realizzare

**Alternative di tracciato**

- Alternativa di tracciato - Elettrodotto aereo a 380 kV in doppia tema Integrations del 24 Luglio 2014 - CTVA-2013-2332 del 01/07/2013 (DVA-2013-15511 del 03/07/2013)
- Alternativa di tracciato - Elettrodotto aereo a 380 kV in doppia tema Integrations volontarie del 3 Febbraio 2015

**REVISIONI**

NO	DATA	DESCRIZIONE	ELABORATO	VERIFICATO	APPROVATO
01	3 Settembre 2013	Integrations volontarie	GEOTECH	LADONNA	IL RIVANISSE
02	settembre 2013	Integrations CTVA-2013-2332 del 01/07/2013 (DVA-2013-15511 del 03/07/2013)	GEOTECH	LADONNA	IL RIVANISSE

**PROGETTISTA**  
GEOTECH S.r.l.  
Via S. Maria Maddalena, 10 - 91012 Caltanissetta (CA)  
Tel. 0932/444444 - Fax 0932/444444  
www.geotech.it

**CODIFICA DELL'ELABORATO**  
DEGS06001BASAO0277\_TAV\_05

**TITOLO**  
Elettrodotto a 380 kV in doppia tema Chiaramonte Gulfi - Ciminna  
**INTEGRAZIONI ALLO STUDIO DI IMPATTO AMBIENTALE TAV.05 - Alternative di tracciato Alternativa D - Belice, M - Recattivo - Belice - Cozzo Pirtusiddu**

**RICAVATO DAL DOC. TERNA**  
**CLASSIFICAZ. DI SICUREZZA**

**NOOME DEL FILE**  
DEGS06001BASAO0277\_TAV\_05\_4

**SCALA**  
1:20.000

**Foglio**  
4/8

Questo documento contiene informazioni di proprietà Terma SpA e deve essere utilizzato esclusivamente dal destinatario in relazione alle finalità per le quali è stato fornito. È vietata qualsiasi forma di riproduzione o divulgazione senza l'esplicito consenso di Terma SpA. This document contains information proprietary to TERMA S.p.A. and it shall have to be used exclusively for the purposes for which it has been furnished. Whichever shape of spreading or reproduction without the written permission of TERMA S.p.A. is prohibited.