

Estratto CARTA USO PROGRAMMATICO


LEGENDA

Comune di Castronovo di Sicilia

- P.T.P.
 - FASCE FLUVIALI (L.g. Galasso)
 - ZONA ARCHEOLOGICA
 - ZONA ESENTA DA VINCOLO IDROGEOLOGICO
- P.R.G.
 - ZONA E - ZONA AGRICOLA

Comune di Lercara Friddi

- ZONA A-B- CENTRO ABITATO
- ZONA A VINCOLO SPECIALE STORICO GEOLOGICO
- ZONA A VINCOLO SPECIALE GEOLOGICO - IDRAULICO - FORESTALE
- ZONA AD INTERESSE GENERALE PER ATTREZZATURE ED IMPIANTI TECNICO - DISTRIBUTIVI
- ZONA E1 - ZONA AGRICOLA GENERICA
- ZONA E2 - ZONA AGRICOLA CON VINCOLO SPECIALE
- FASCE FLUVIALI (L.g. Galasso)
- FASCIA DI RISPETTO PROGETTO STRADALE ENTE A.N.A.S.

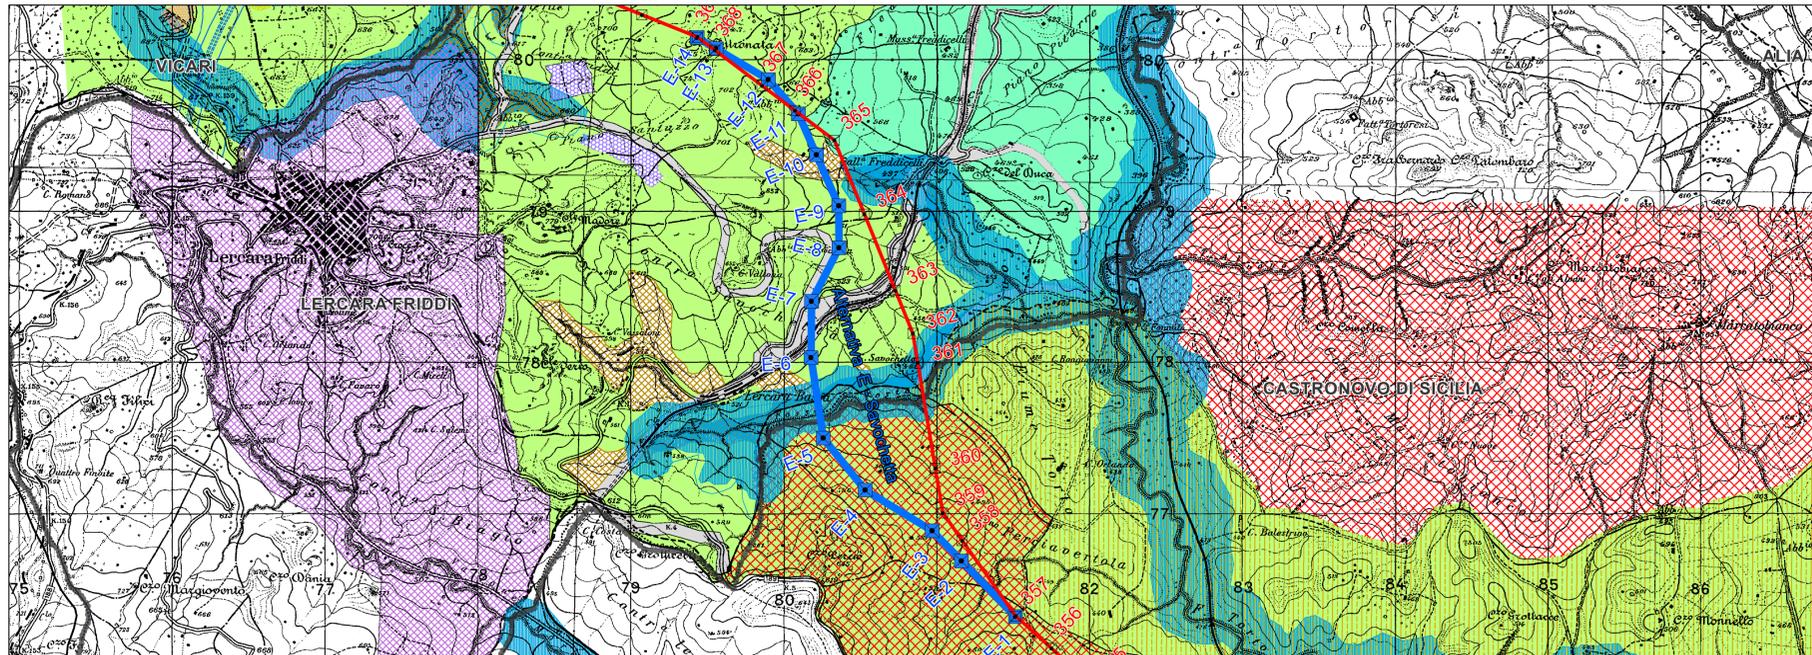

Estratto CARTA DEI VINCOLI


LEGENDA

Vincoli

- Territori contigui ai Laghi compresi in una fascia di profondità di 300 m della battigia. (art.142 lett. b del D.Lgs 42/2004 EX. L. 431/85)
- Le montagne per la parte eccedente i 1200m s.l.m. (art. 142 Lett. d del D.Lgs 42/2004 EX. L. 431/85)
- Territori coperti da boschi e foreste (art. 142 lett. g del D.Lgs 42/2004 EX. L. 431/85)
- I Fiumi i torrenti e i corsi d'acqua e le relative sponde per una fascia di 150m ciascuna. (art. 142 lett. c del D.Lgs 42/2004 EX. L. 431/85)
- Arece di interesse archeologico (art. 142 lett. m del D.Lgs 42/2004 EX. L. 431/85)
- Riserve regionali e territori di protezione esterna (art. 142 lettera f del D.Lgs 42/2004 EX. L. 431/85)
- Territori vincolati ai sensi della L.1497 del 29 giugno 1939
- Arece soggette a vincolo idrogeologico ai sensi del RD n.3267/23
- Zone a Protezione Speciale (ZPS)
- Siti di Interesse Comunitario (SIC)
- Oasi di protezione
- Arece della Rete Ecologica Provinciale

Siti di interesse archeologico

- Non definito
- 1-Aree Complesse: città
- 2-Aree complesse di entità minore: abitati e villaggi
- 3-Inseediamenti grotte e ripari
- 4-Inseediamenti necropoli marine e dei resti
- 5-Inseediamenti abitazioni in grotta
- 6-Inseediamenti ville e casali
- 7-Inseediamenti frequentazioni
- 8-Inseediamenti cave
- 9-Manufatti isolati
- 10-Manufatti per l'acqua
- 11-Viabilità
- 12-aree delle strutture sottomarine, marine e dei resti
- 13-Resti paleontologici, paleontologici e paleontologici
- 14-Aree di interesse archeologico
- 15-Segnalazioni

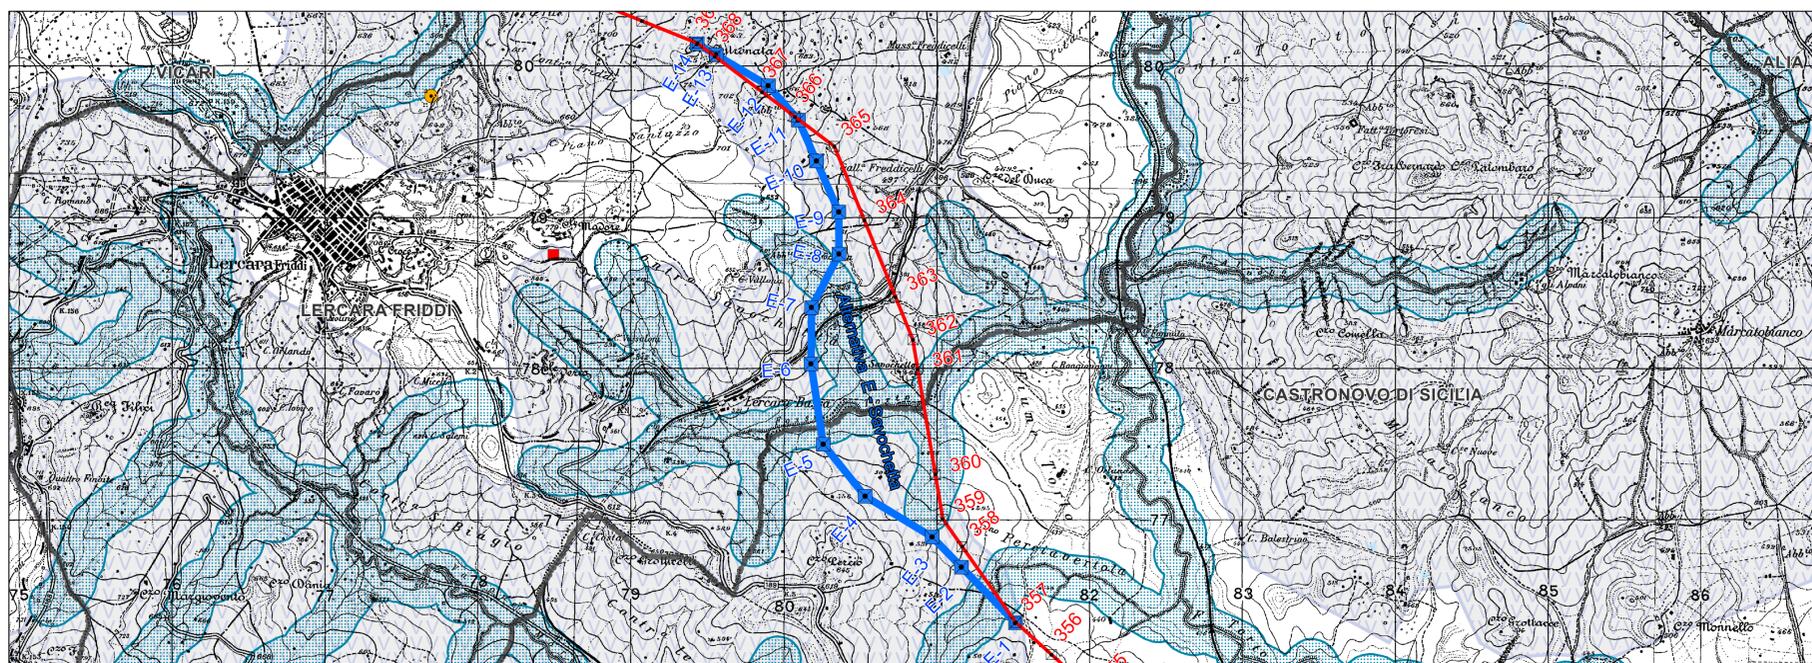

Estratto CARTA DEL DISSESTO

LEGENDA

PAI Sicilia - Geomorfologia - Rischio da frana



- 4
- 3
- 2
- 1

PAI Sicilia - Geomorfologia - Pericolosità da frana

- 4
- 3
- 2
- 1

PAI Sicilia - Idraulica - Pericolosità Idraulica

- P4
- P3
- P2
- P1

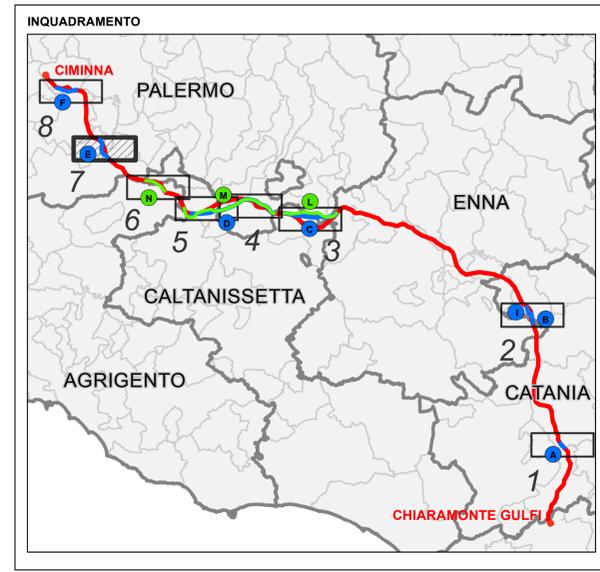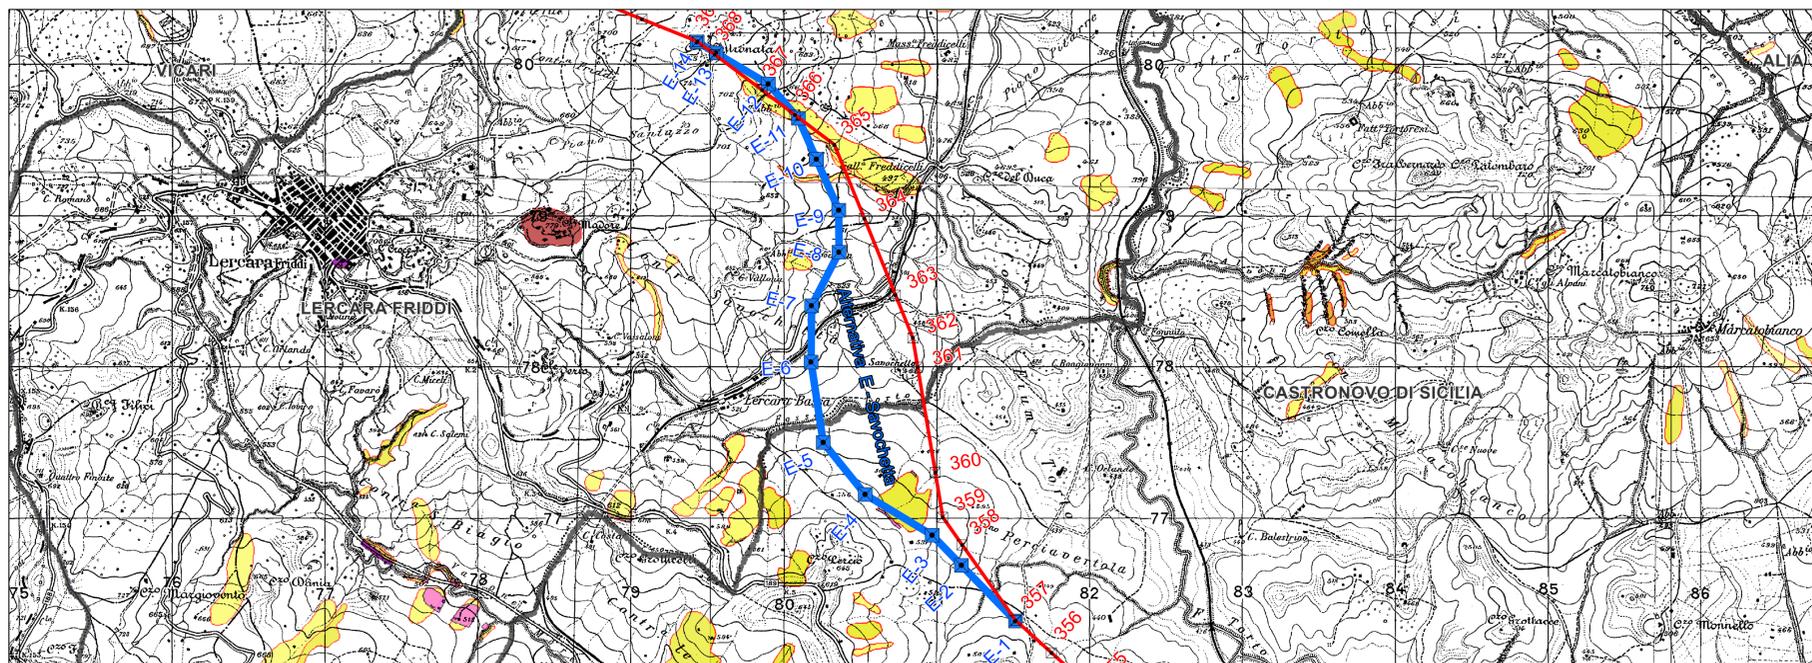

- Alternative di tracciato**
 Integrazioni del 24 Luglio 2014 - CTVA-2013-2332 del 01/07/2013 (DVA-2013-15511 del 03/07/2013)
- A Alternativa A - Bosco Mineo
 - B Alternativa B - Fiume Gornalunga
 - C Alternativa C - SIC Vaccarizzo
 - D Alternativa D - Belice
 - E Alternativa E - Savochetta
 - F Alternativa F - Ciarmita
 - G Alternativa G - Albospina
- Integrazioni volontarie del 3 Febbraio 2015**
- L Alternativa L - Torrente Vaccarizzo
 - M Alternativa M - Recatavo - Belice - Cozzo Pirtusiddu
 - N Alternativa N - Campo Eolico - Cozzo Creta

LEGENDA

- Confine comunale
- Elettrodotto aereo a 380 kV in doppia terna da realizzare

Alternative di tracciato

- Alternativa di tracciato - Elettrodotto aereo a 380 kV in doppia terna Integrazioni del 24 Luglio 2014 - CTVA-2013-2332 del 01/07/2013 (DVA-2013-15511 del 03/07/2013)
- Alternativa di tracciato - Elettrodotto aereo a 380 kV in doppia terna Integrazioni volontarie del 3 Febbraio 2015

Stamped signatures and official seals of the project's technical and administrative staff.

REVISIONI	DATA	DESCRIZIONE	ELABORATO	VERIFICATO	APPROVATO
01	3 febbraio 2015	Integrazioni volontarie	GEOTECH	L.MOIANA	N.RIVABENE
02	settembre 2013	Integrazioni CTVA-2013-2332 del 01/07/2013 (DVA-2013-15511 del 03/07/2013)	GEOTECH	L.MOIANA	N.RIVABENE

PROGETTISTA: GEOTECH S.R.L. SOCIETA' DI INGEGNERIA TECNICA - INGEGNERI RICCARDO RICCIARDINI (n. 448) e ANTONIO RICCIARDINI (n. 448)

CODIFICA DELL'ELABORATO: DEGS06001BASA00277_TAV_05

PROGETTO: Elettrodotto a 380 kV in doppia terna Chiaromonte Gulfi - Ciminna

RICAVATO DAL DOC. TERNA: STUDIO DI IMPATTO AMBIENTALE INTEGRAZIONI ALLO STUDIO DI IMPATTO AMBIENTALE TAV.05 - Alternative di tracciato Alternativa E - Savochetta

FOGLIO: 7/8

SCALA: 1:20.000

NOME DEL FILE: DEGS06001BASA00277_TAV_05_7

Questo documento contiene informazioni di proprietà Terma SpA e deve essere utilizzato esclusivamente dal destinatario in relazione alle finalità per le quali è stata fornita. E' vietata qualsiasi forma di riproduzione o divulgazione senza l'esplicito consenso di Terma SpA. This document contains information proprietary to TERMA S.p.A. and it will have to be used exclusively for the purposes for which it has been furnished. Whichever shape of spreading or reproduction without the written permission of TERMA S.p.A. is prohibited.