
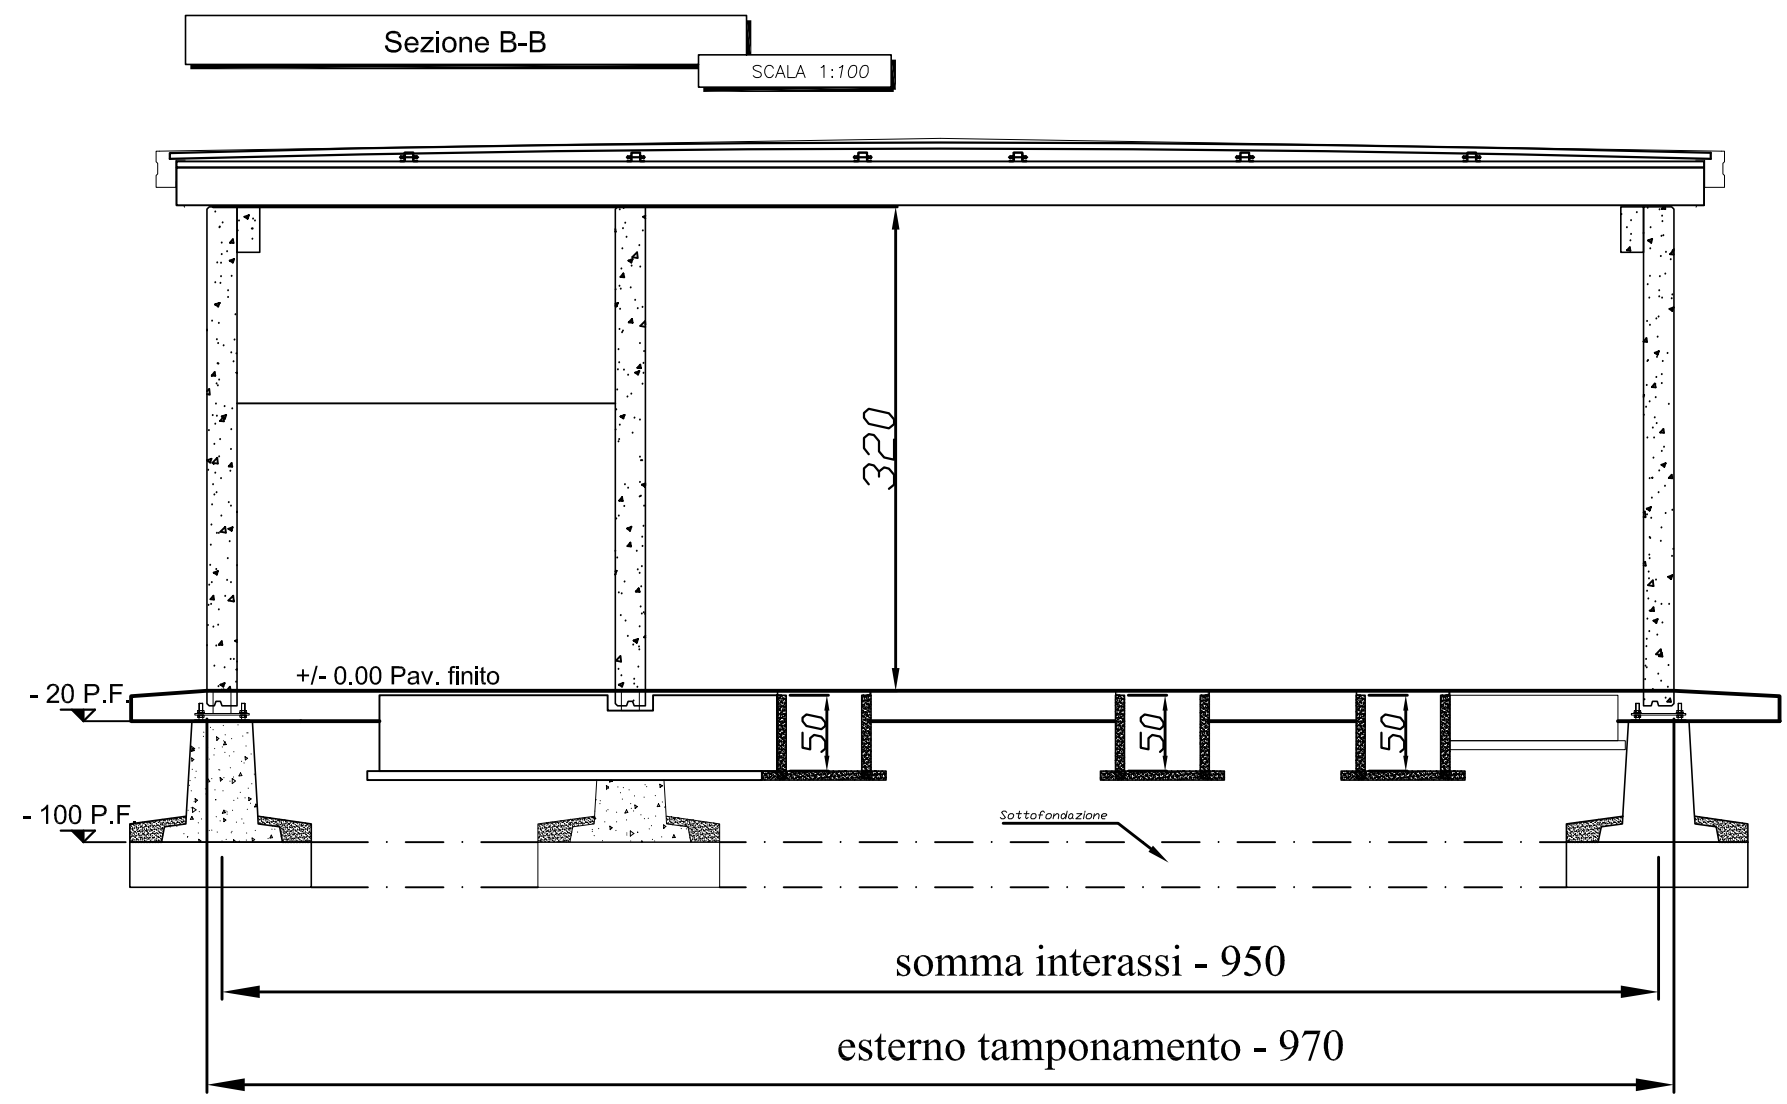


TABELLA MATERIALI	
Opere in c.a. in opera (classe minima richiesta)	
C20/25	Sottopinti-Pavimento-Getto di completamento
B450C	tondo A.M.
B450A	rete elettrosaldata
Tirafondi C45	- inglobati nei pinti prefabbricati
Opere in c.a. prefabbricate	
C40/50	Pareti-Pinti
C45/55	Lastre alveolari
B450C	tondo A.M.
B450A	rete elettrosaldata
trifido 0,6"	
trifido 0,5"	
trifido 3/8"	
ANNOTAZIONI	
Nota 1: Profili in acciaio S275 (UNI EN10025-2)	
Nota 2: Calcestruzzo in opera XC1-S4	
Nota 3: Calcestruzzo solido alveolare XC4-S4	
Nota 4: Calcestruzzo pareti e pinti XF1-S5	

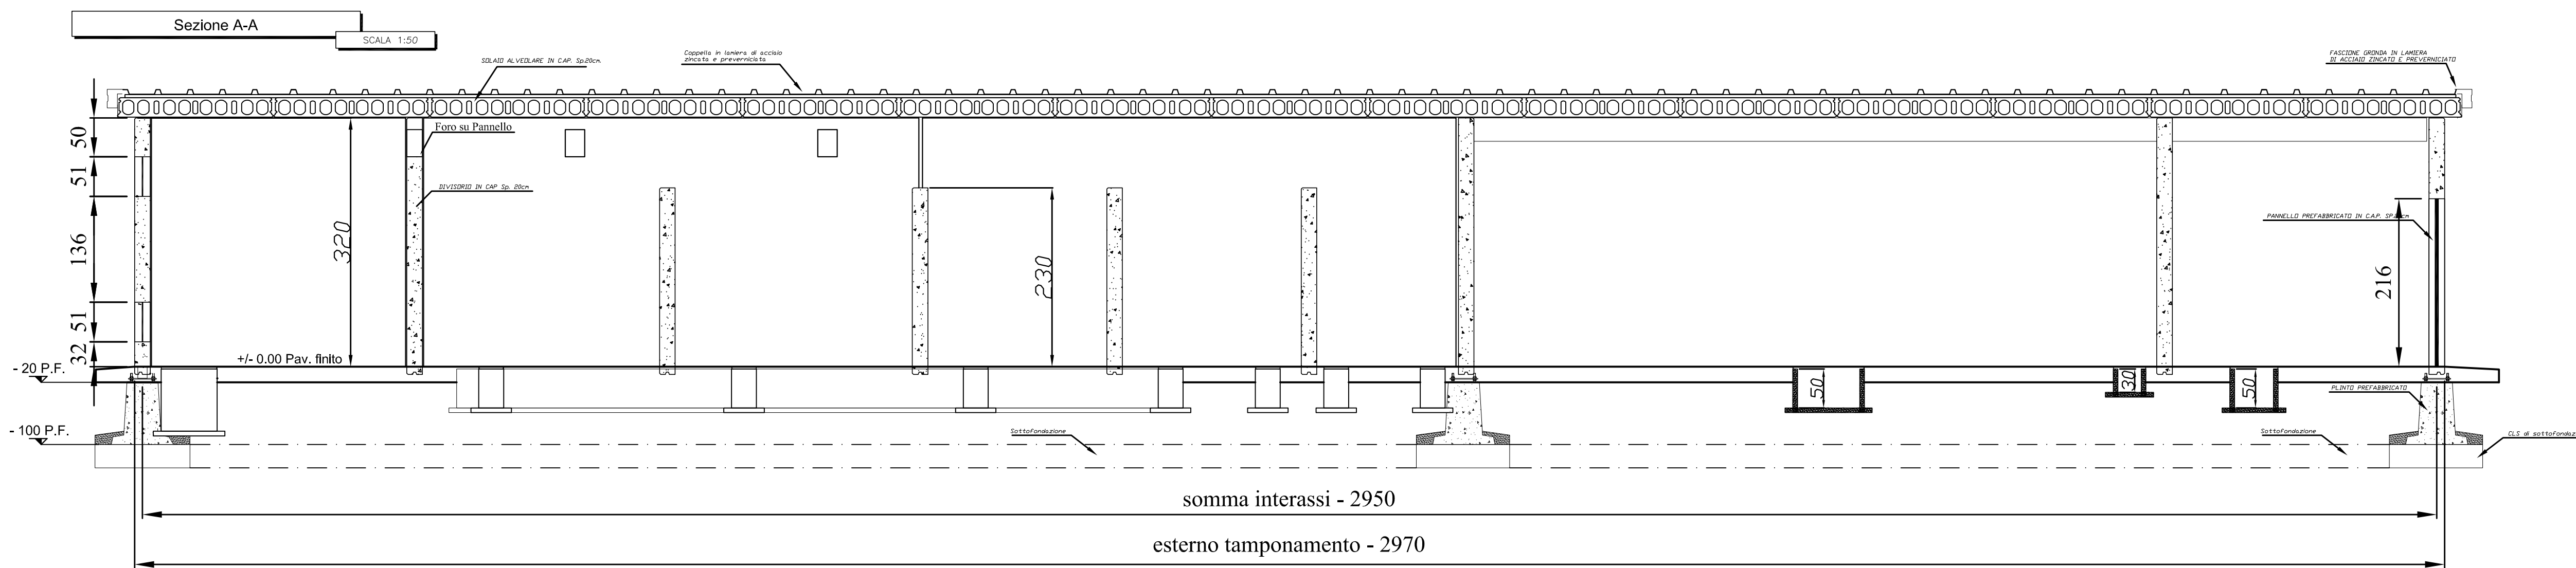

03	15/12/14	REVISIONE PER INTEGRAZIONE SOTTO-FONDAZIONE			
02	15/11/11	REVISIONE PER INTEGRAZIONE SOTTO-FONDAZIONE			
01	20/04/11	EMMISSIONE			
NR.	DATA	AGGIORNAMENTO	NR.	DATA	AGGIORNAMENTO
ELEF INGEGNERIA E COSTRUZIONI IMPIANTI TECNOLOGICI VICENZA ITALIA ELEF srl - Via Biron di Sopra 185 - 36100 Vicenza - Italia tel. +39-0444-569588 (ra) fax +39-0444-570958 e-mail info@elef.it		DISEGNO NR 21/ED/29-050 SCALA 1:50 1:75 DATA 15/11/2011 DISEGNATO G.M. VERIFICATO P.L. APPROVATO Ing. Remo Ranzuglia FILE			
AZIENDA CON SISTEMA QUALITA' CERTIFICATO SECONDO UNI EN ISO 9001 COMMITTENTE QUADRILATERO MARCHE - UMBRIA S.p.A. OGGETTO SUBLOTTO 1.2 S.S. 77 "VAL DI CHIENTI" TRONCO PONTELATRAVE - FOLIGNO TRATTI FOLIGNO-VALMENOTRE E GALLERIA MUCCIA-PONTELATRAVE (INCLUSA GALLERIA) GALLERIA PALE - CABINA CE 05 PROSPETTI E SEZIONI STRUTTURA PREFABBRICATA					

ASSE VIARIO MARCHE-UMBRIA
E QUADRILATERO DI PENETRAZIONE INTERNA
MAXILOTTO 1

PROGETTO ESECUTIVO

CONTRAENTE GENERALE		IL RESPONSABILE DEL CONTRAENTE GENERALE	
GRUPPO DI PROGETTAZIONE DEL PROGETTO ESECUTIVO APPROVATO		IL PROGETTISTA	
ATI: TECHNITAL s.p.a. (mandataria) EGIS STRUCTURES & ENVIRONMENT S.A. SICS s.r.l. Società Italiana Consulenza Strade S.I.S. Studio di Ingegneria Stradale s.r.l. SOIL Geologia Geotecnica Opere in sottoterraneo Difesa del territorio		<i>Per. ind. P. Liotto</i> Albo Periti Industriali Vicenza n° 1076	
INTEGRAZIONE PRESTAZIONI SPECIALISTICHE <i>Dott. Ing. M. Roccosto</i>		IL GEOLOGO	
IL GEOLOGO <i>Dott. Geol. F. Ferrari</i>		IL RESPONSABILE DELLA CONGRUENZA FUNZIONALE CON IL PROGETTO ESECUTIVO APPROVATO (ATI: TECHNITAL-EGIS-SOIL-SIS-SICS)	
VISTO: IL RESPONSABILE DEL PROCEDIMENTO		VISTO: IL COORDINATORE DELLA SICUREZZA IN FASE DI ESECUZIONE	
<i>Dott. Ing. Vincenzo Lomma</i>		LA DIREZIONE LAVORI	
SUBLOTTO 1.2: S.S. 77 "VAL DI CHIENTI" TRONCO PONTELATRAVE - FOLIGNO TRATTI FOLIGNO-VALMENOTRE E GALLERIA MUCCIA-PONTELATRAVE (inclusa galleria) GALLERIA PALE - CABINA CE05: PROSPETTI E SEZIONI STRUTTURA PREFABBRICATA			
Codice Unico di Progetto (CUP) F12C03000050010 (delibera CIPR 13/2004)			
REVISIONE	FOGLIO	SCALA	
C	---	1:50	
B	---		
A	---		
REV.	DESCRIZIONE	DATA	REDDATO VERIFICATO APPROVATO
			APPROVATO RESP. TECNICO ANAS