


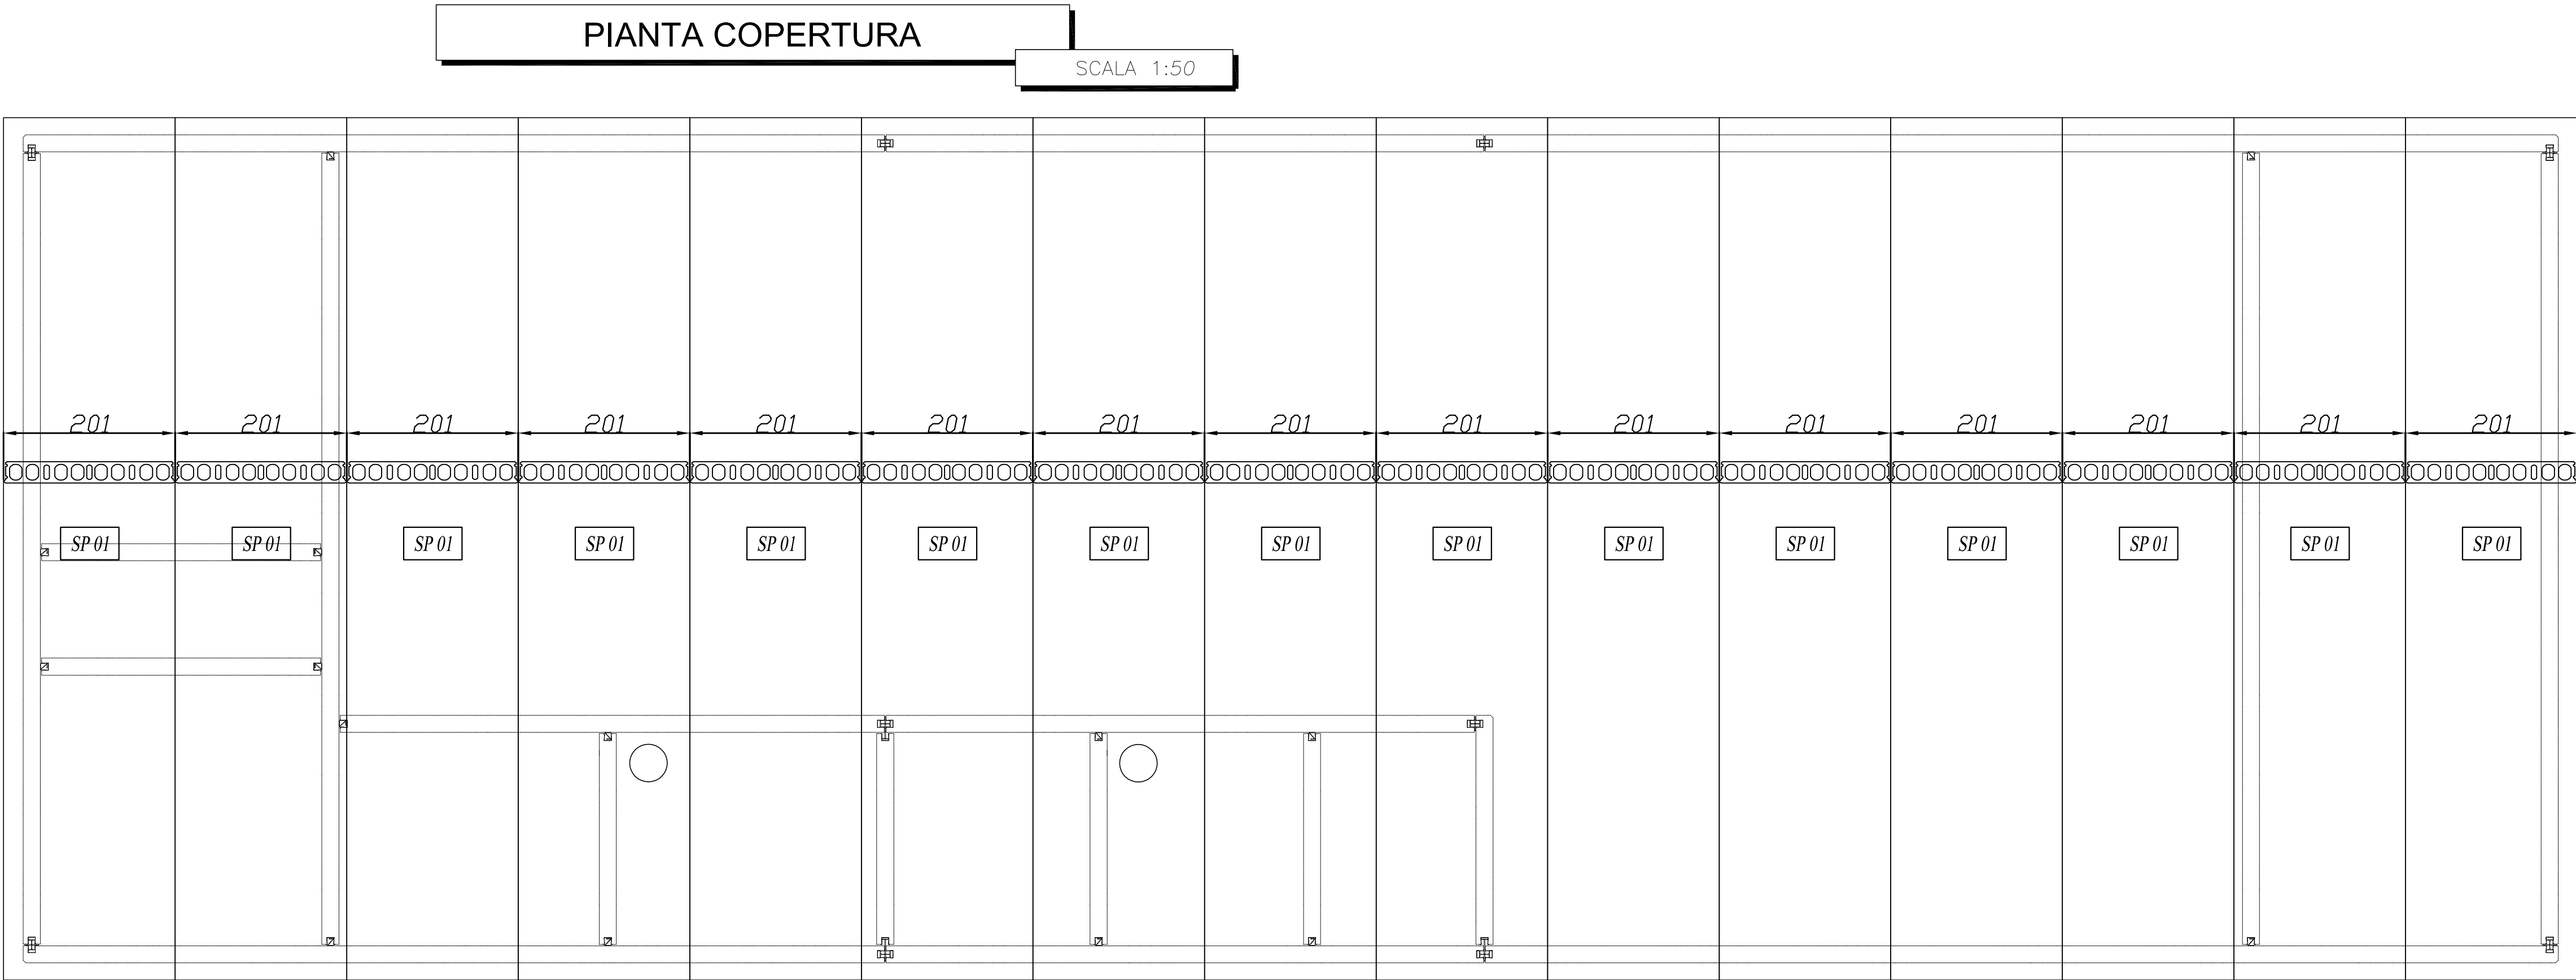


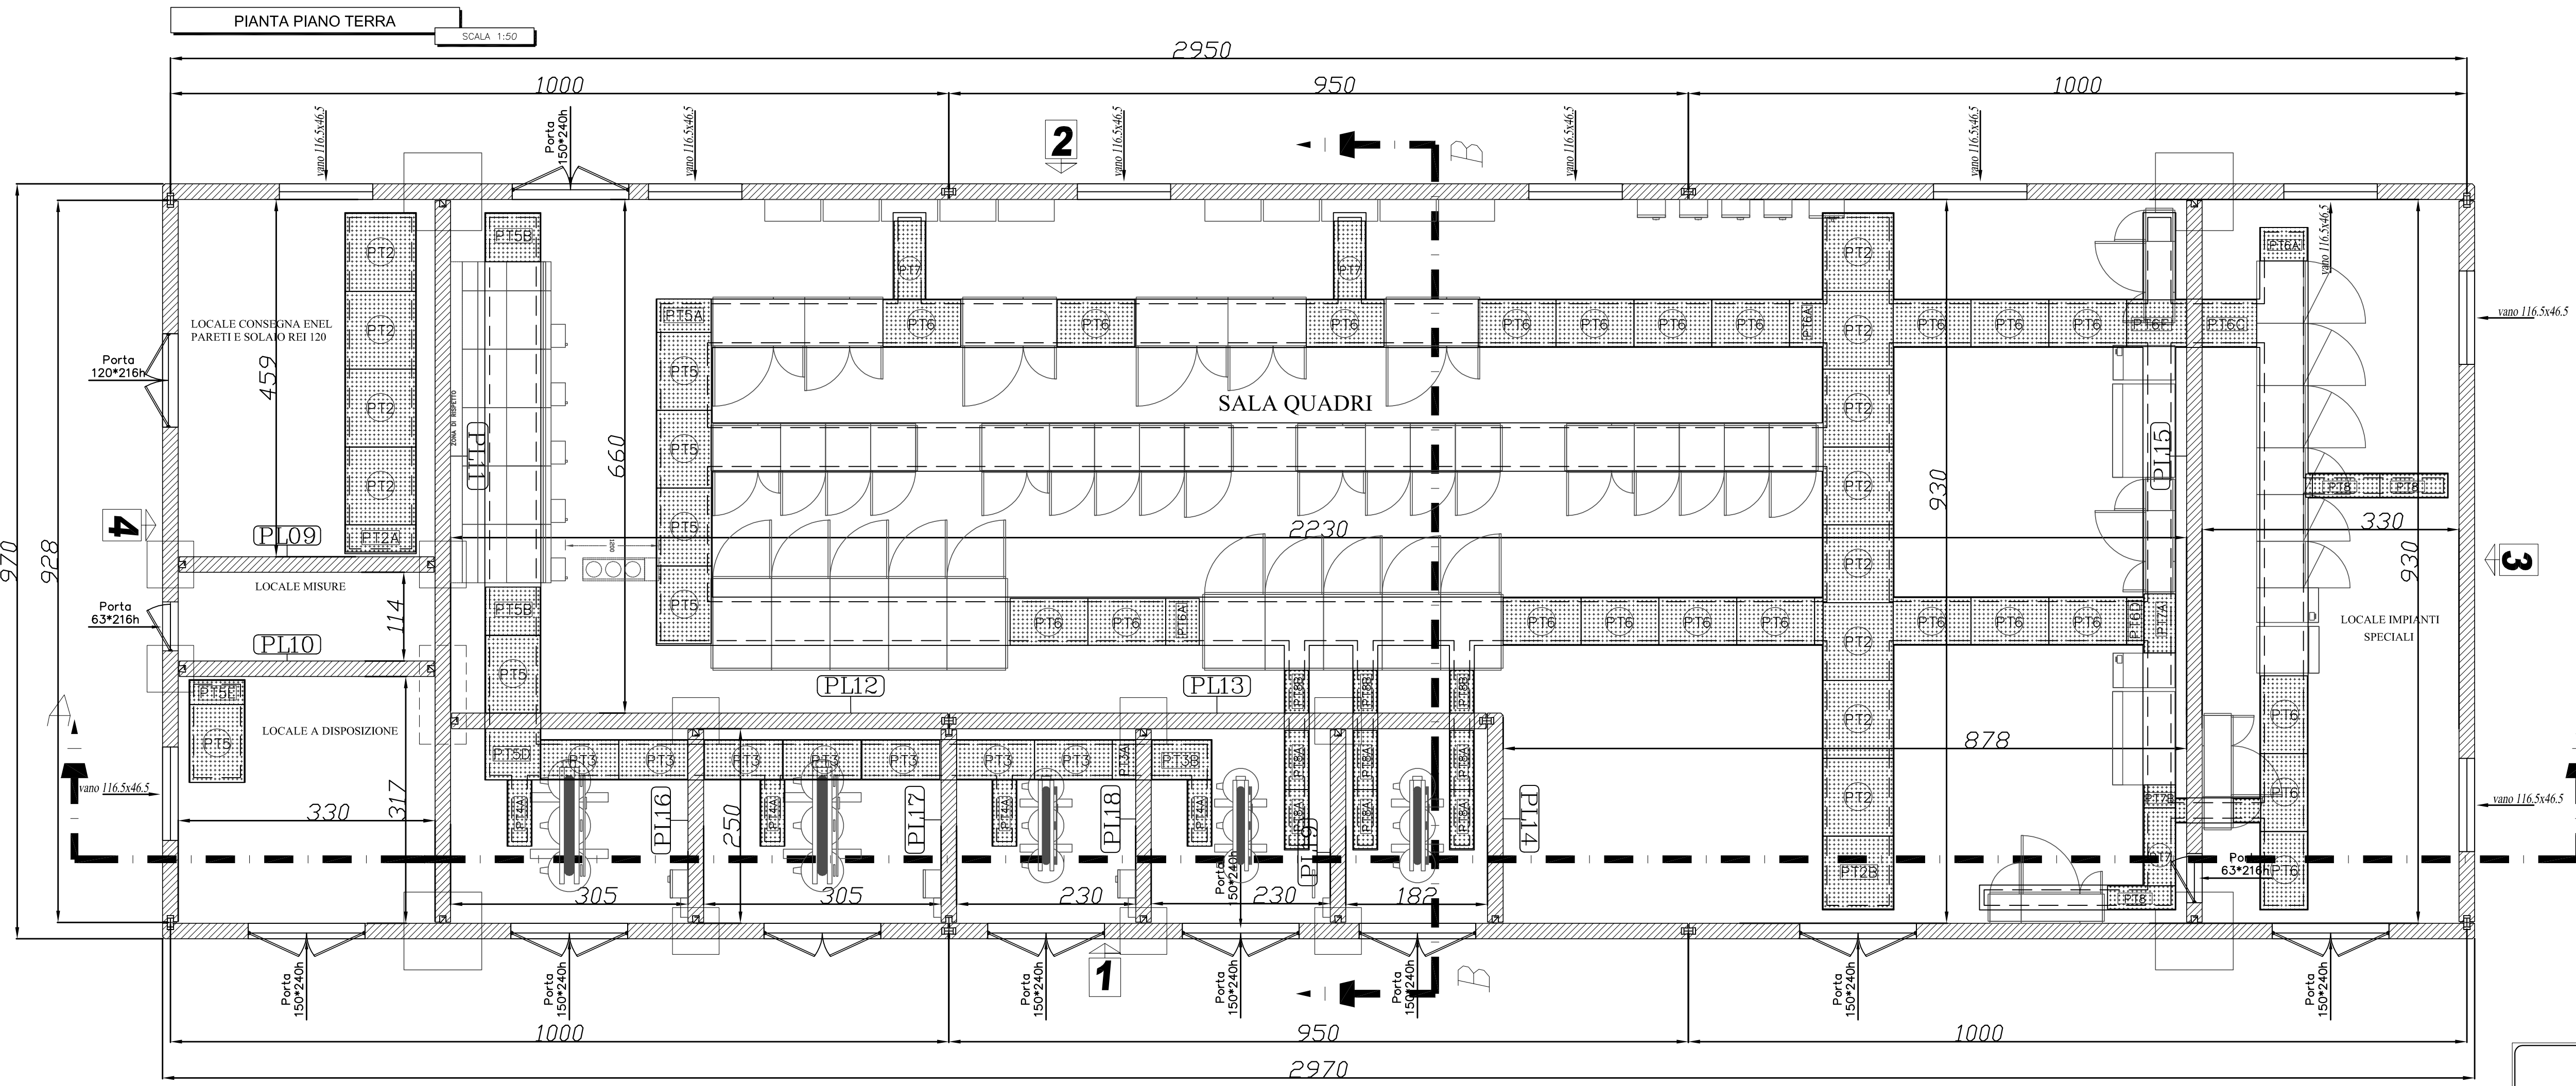

Particolare nodo pilastro-pannello
pannelli a 3 vie
Pianta 1:10

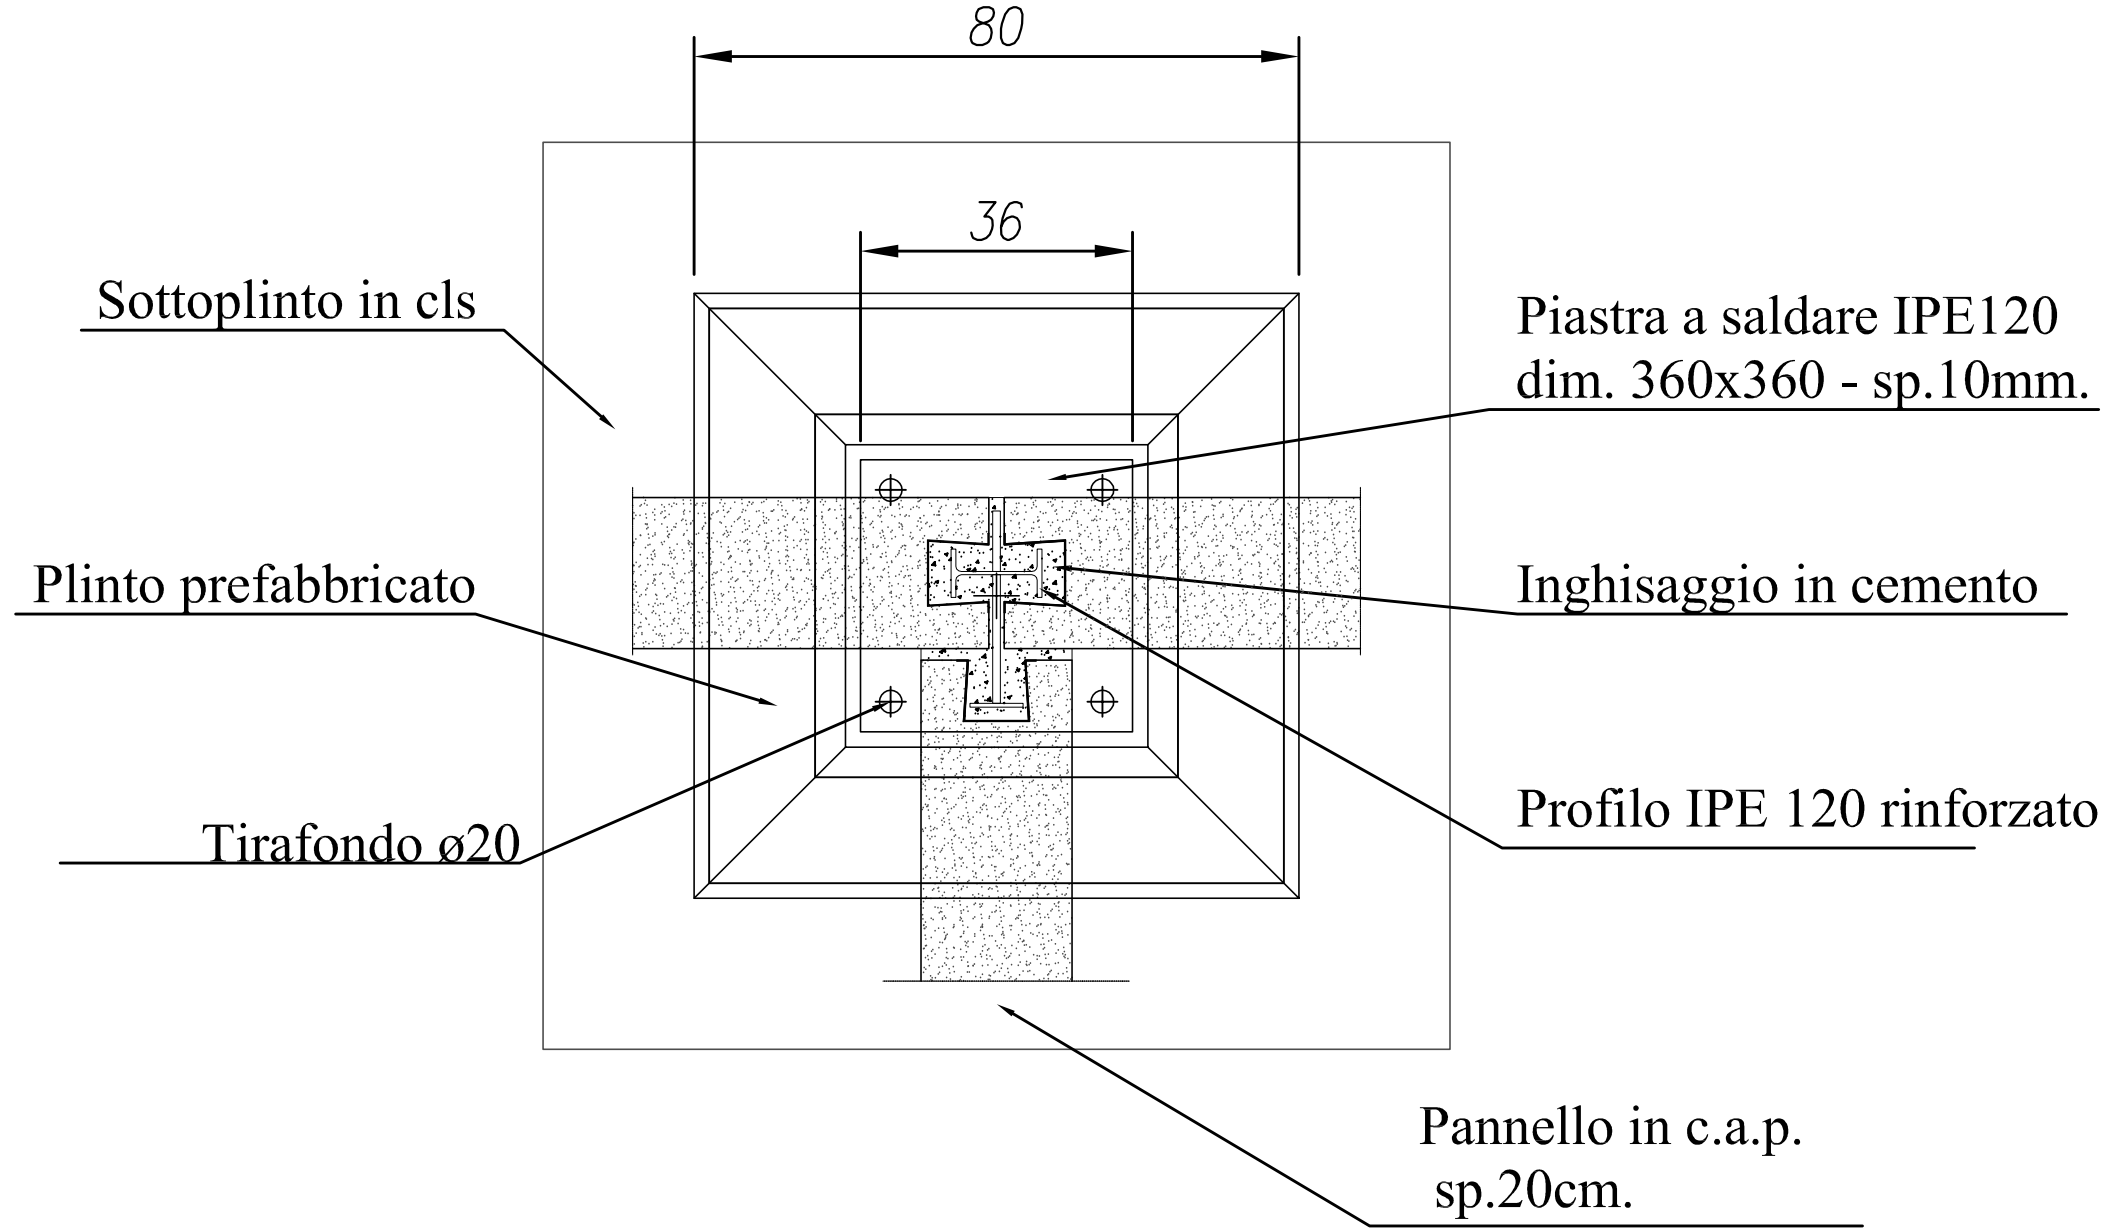

Particolare nodo collegamento
divisorio
Pianta 1:10

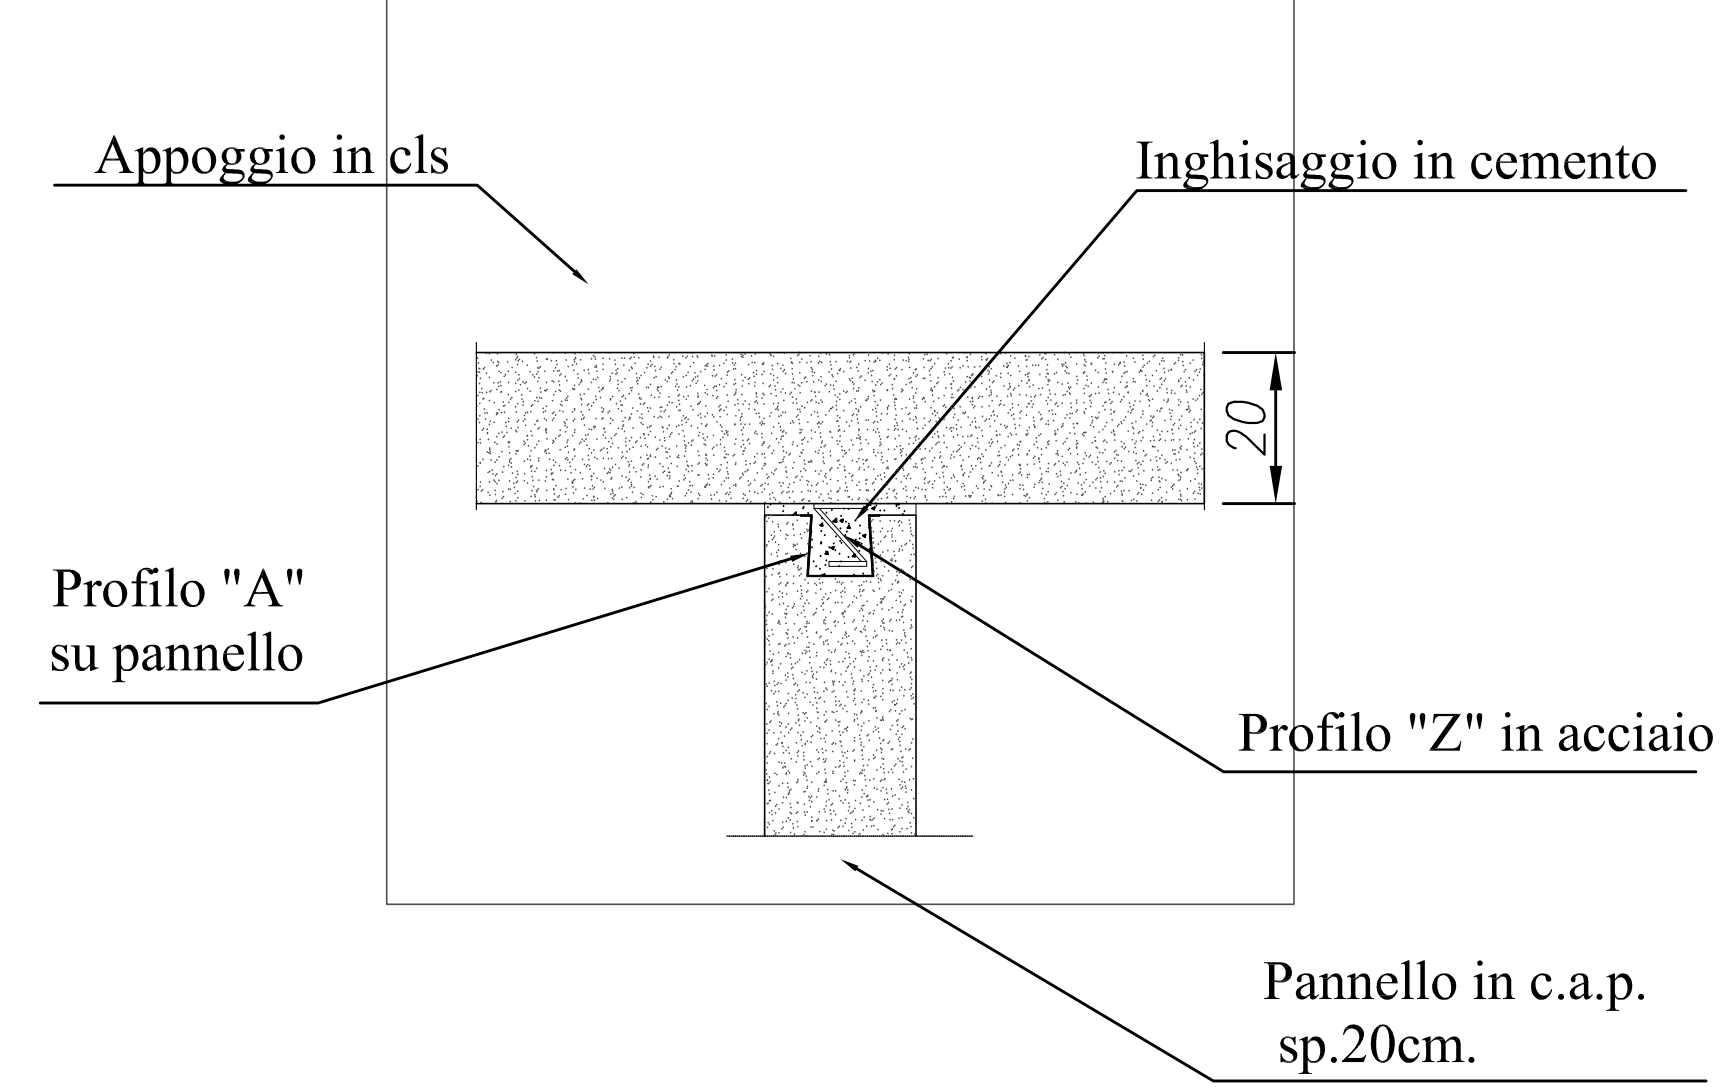

Particolare nodo pilastro-pannello
pannelli d'angolo
Pianta 1:10


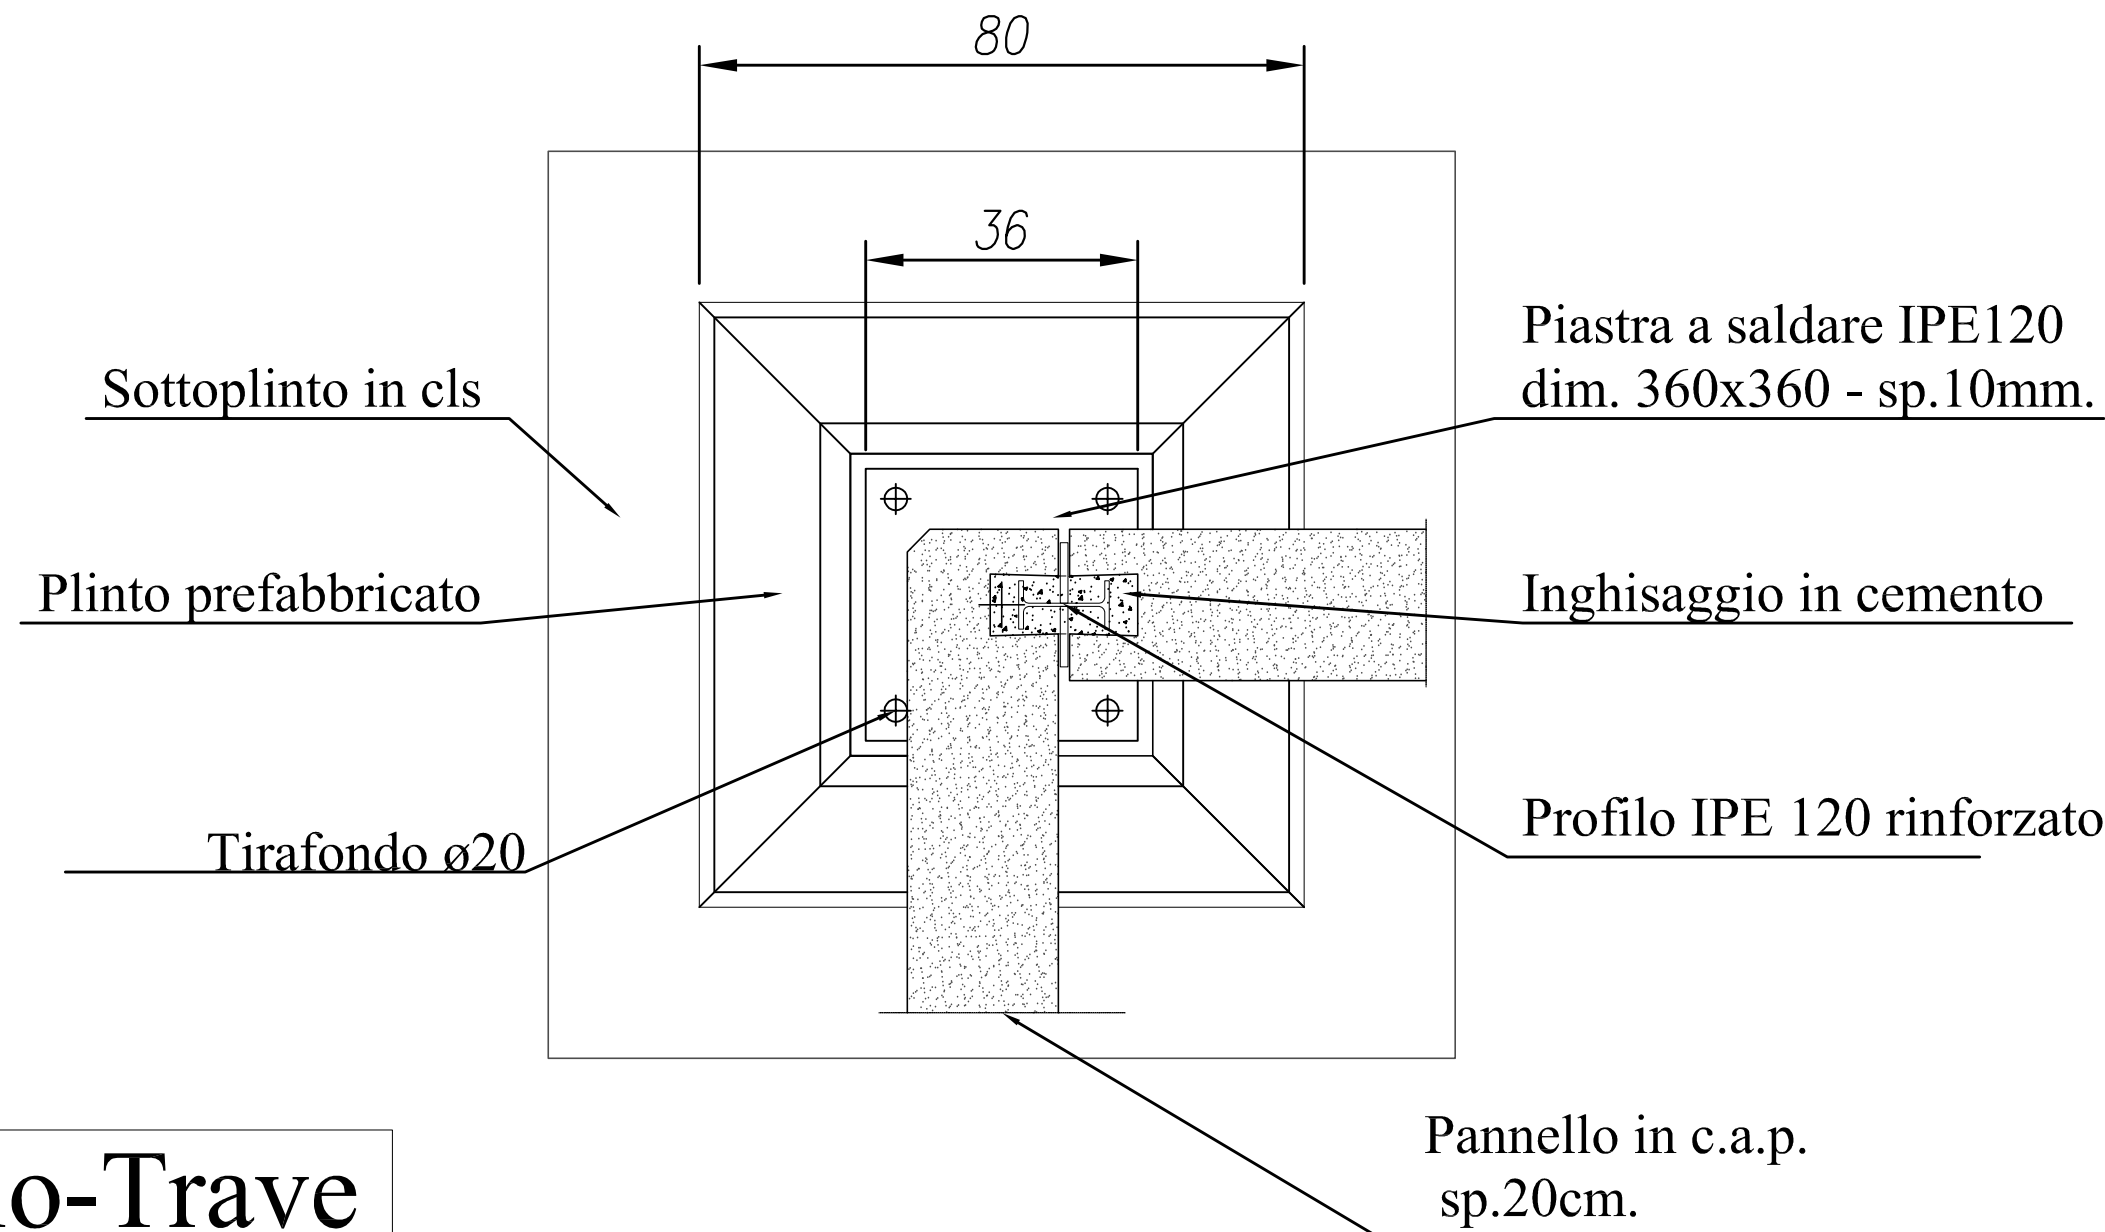



TABELLA MATERIALI	
Opere in c.a. in opera (classe minima richiesta)	
C20/25 Sottopinti-Pavimento-Getto di completamento	
■	B450C fondo A.M.
■	B450A rete elettrosaldata
Tirafondi C45 - inglobati nei plinti prefabbricati	
Opere in c.a. prefabbricate	
C40/50 Pareti-Plinti	
C45/55 Lastre circolari	
■	B450C fondo A.M.
■	B450A rete elettrosaldata
■	telajo 0,8
■	telajo 0,5
■	telajo 5/8

ANNOTAZIONI	
Nota 1: Profili in acciaio S275 (UNI - EN10025-2)	
Nota 2: Calcestruzzo in opera XC1-S4	
Nota 3: Calcestruzzo solaio alveolare XC4-S4	
Nota 4: Calcestruzzo pareti e plinti XF1-S5	

Particolare nodo Solaio-Trave
Sezione 1:10

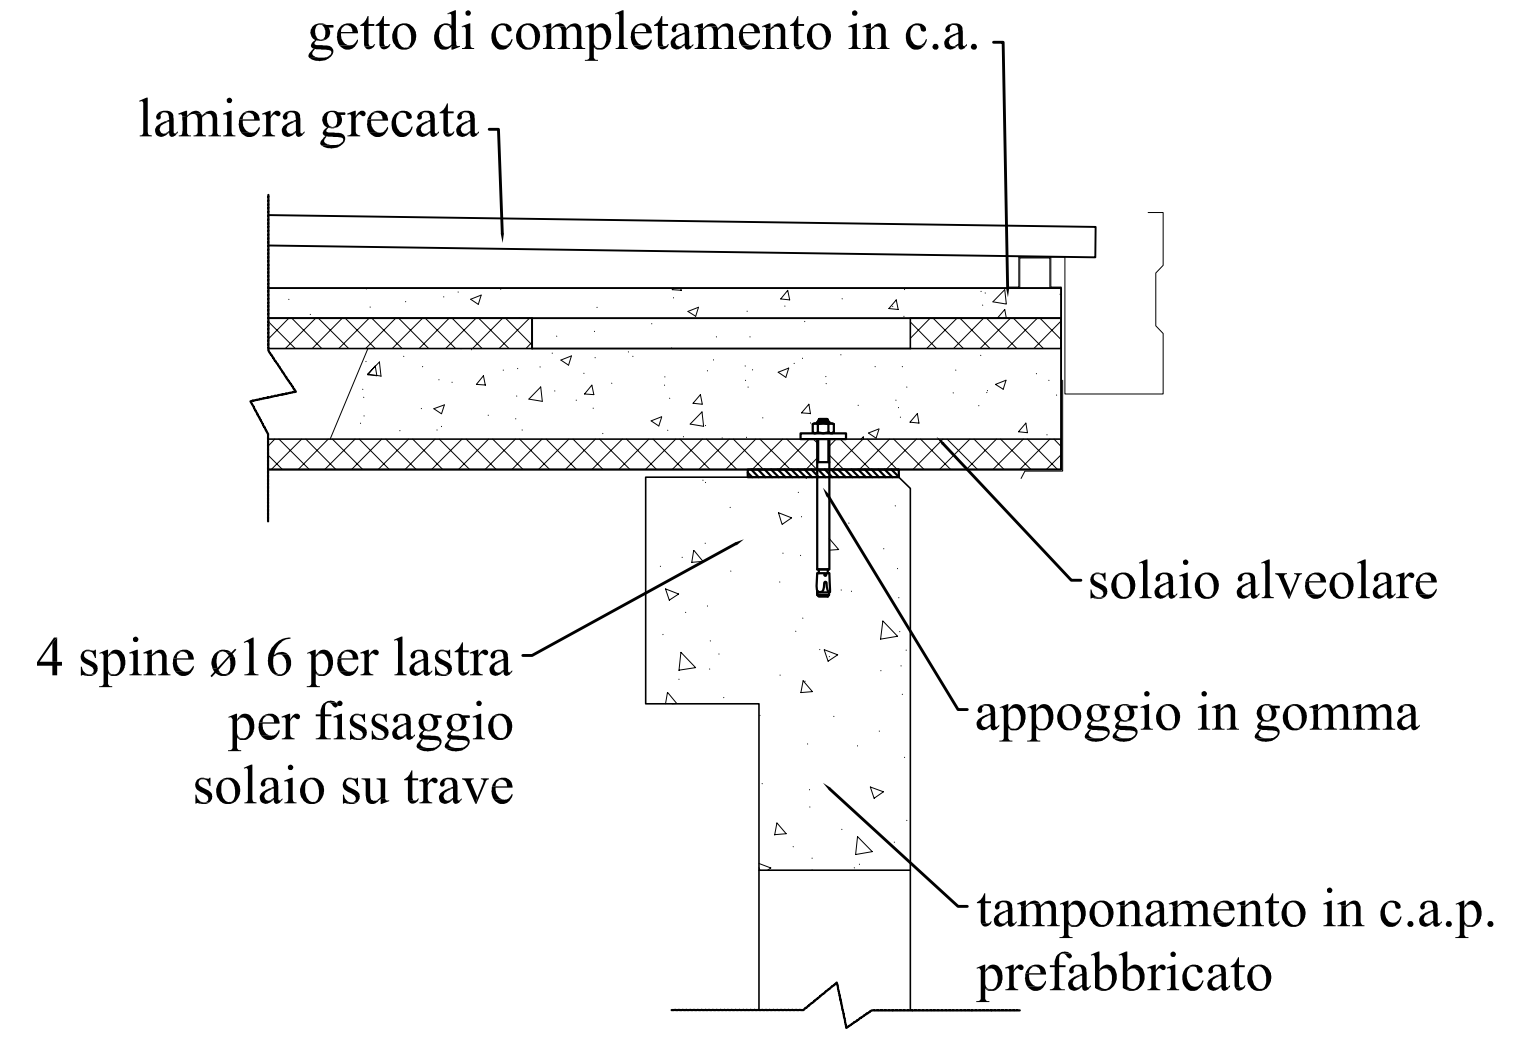

03 15/11/14 REVISIONE PER INTEGRAZIONE SOTTO-FONDAZIONE					
02 15/11/11 AGGIUNTA PARTICOLARI					
01 20/04/11 EMISSIONE					
NR. DATA		AGGIORNAMENTO		NR. DATA	
ELENCO		ELENCO		ELENCO	
INGEGNERIA E COSTRUZIONE		ELEF srl - Via Biron di Sopra 185 - 36100 Vicenza - Italia		tel. +39-0444-569588 (ra) fax +39-0444-570958	
IMPIANTI		e-mail info@elef.it			
TECNOLOGICI					
VICENZA ITALIA					
AZIENDA CON SISTEMA QUALITA' CERTIFICATO SECONDO UNI EN ISO 9001					
COMMITTENTE		QUADRILATERO MARCHE - UMBRIA S.p.A.			
OGGETTO		SUBLOTTO 1.2: S.S. 77 "VAL DI CHIENTI" TRONCO PONTELATRAVE - FOLIGNO			
		TRATTI FOLIGNO-VALMENOTRE E GALLERIA MUCCIA-PONTELATRAVE (inclusa galleria)			
		GALLERIA PALE - CABINA CE 05			
		PIANTA PIANO TERRA E PIANA COPERTURA			
		VERIFICATO		APPROVATO	
		P.L.		Ing. Remo Ranzuglia	
		FILE			

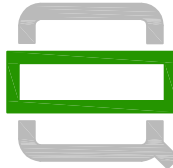 QUADRILATERO Marche Umbria S.p.A.											
ASSE VIARIO MARCHE-UMBRIA E QUADRILATERO DI PENETRAZIONE INTERNA MAXILOTT0 1											
PROGETTO ESECUTIVO											
CONTRAENTE GENERALE			IL RESPONSABILE DEL CONTRAENTE GENERALE								
Val di Chienti S.C.p.A.			IL PROGETTISTA								
GRUPPO DI PROGETTAZIONE DEL PROGETTO ESECUTIVO APPROVATO			IL GEOLOGO								
ATI: TECHNITAL s.p.a. (mandataria) EGIS STRUCTURES & ENVIRONNEMENT S.A. SICS s.r.l. Società Italiana Consulenza Strade S.I.S. Studio di Ingegneria Stradale s.r.l. SOL Geologia Geotecnica Opere in sotterraneo Difesa del territorio			Per. ind. P. Liotto Albo Periti Industriali Venezia n. 1076								
INTEGRAZIONE PRESTAZIONI SPECIALISTICHE Dott. Ing. M. Raccosta			IL RESPONSABILE DELLA CONGRUENZA FUNZIONALE CON IL PROGETTO ESECUTIVO APPROVATO (ATI: TECHNITAL-EGIS-SOL-SIS-SICS)								
IL GEOLOGO Dott. Geol. F. Ferrari			LA DIREZIONE LAVORI								
VISTO IL RESPONSABILE DEL PROCEDIMENTO Dott. Ing. Vincenzo Lomma		VISTO IL COORDINATORE DELLA SICUREZZA IN FASE DI ESECUZIONE									
SUBLOTTO 1.2: S.S. 77 "VAL DI CHIENTI" TRONCO PONTELATRAVE – FOLIGNO TRATTI FOLIGNO-VALMENOTRE E GALLERIA MUCCIA-PONTELATRAVE (inclusa galleria) GALLERIA PALE – CABINA CE05: PIANTA PIANO TERRA E PIANA COPERTURA											
Codice Unico di Progetto (CUP) F12C03000050010 (Dati da CUP 13/2014)				REVISIONE	FOGLIO	SCALA					
GEOMETRI Foglio	Opera	Lotto	Stato	Servizio	MIS	Descrizione	Tip. Doc.	N. Progress.			
	L0703	A1	E	P	GN10208	IMP	PNT	023	C	-- --	1:50
D											
C	REVISIONE PER ADEGUAMENTO VCD N° 27						15/12/2014	U. Spadolere	P. Liotto	F. Fanelli	
B	REVISIONE PER ISTRUTTORIA AS – NOTA DM/AS 110 DEL 20.10.2011						15/11/2011	U. Spadolere	P. Liotto	F. Fanelli	
A	EMISSIONE						20/04/2011	U. Spadolere	P. Liotto	F. Fanelli	
REV.	DESCRIZIONE					DATA	REDATTO	VERIFICATO	APPROVATO	APPROVATO RESP. TECNICO ANAS	