




SEZIONE SERBATOIO E GRUPPO POMPAGGIO

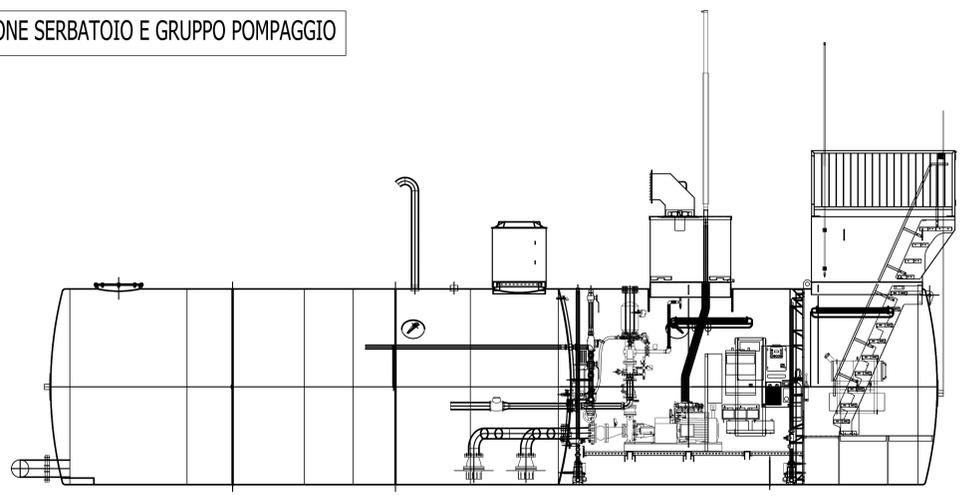


PARTICOLARE CANCELLO RECINZIONE

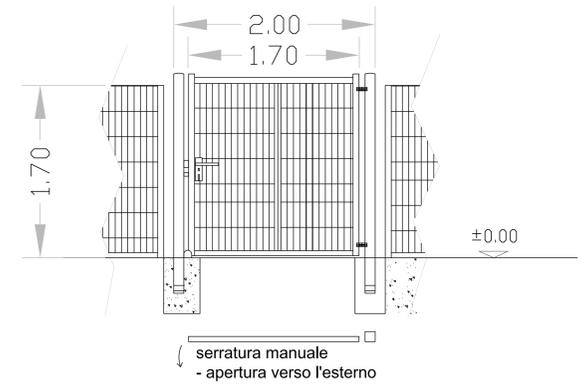



SEZIONE A-A CENTRALE ANTINCENDIO

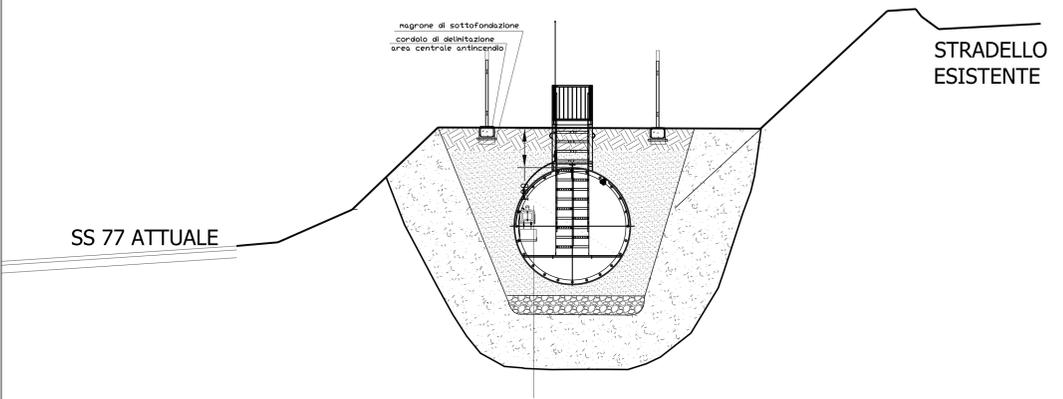

MODALITA' DI INTERRO DEL SERBATOIO

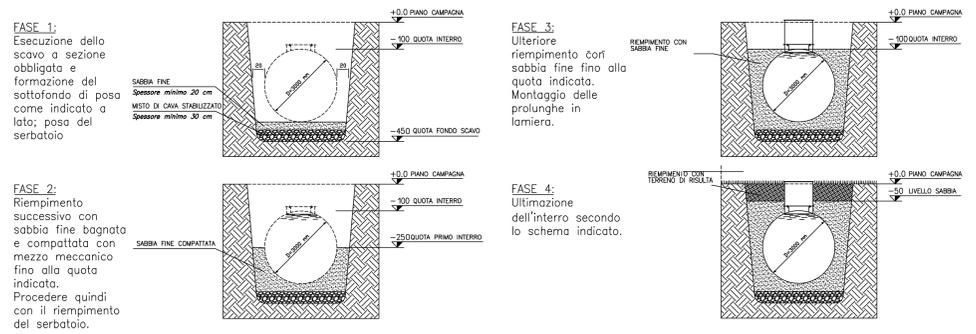

PIANTA VASCHE ANTINCENDIO

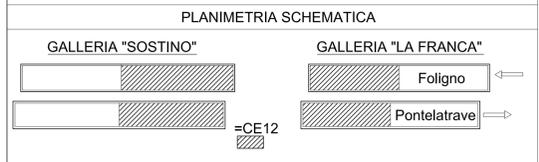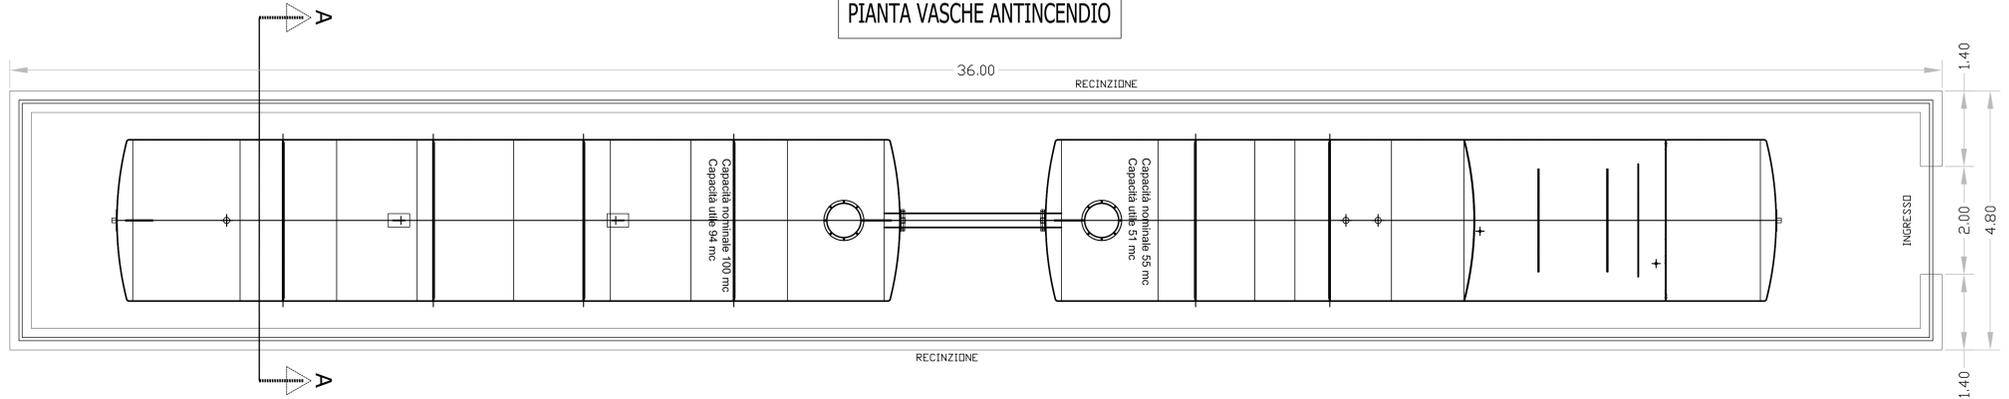

QUADRILATERO
Marche Umbria S.p.A.

ASSE VIARIO MARCHE-UMBRIA
E QUADRILATERO DI PENETRAZIONE INTERNA
MAXILOTTO 1

PROGETTO ESECUTIVO

CONTRAENTE GENERALE: **Val di Chienti S.c.p.a.**

IL RESPONSABILE DEL CONTRAENTE GENERALE

IL PROGETTISTA

GRUPPO DI PROGETTAZIONE DEL PROGETTO ESECUTIVO APPROVATO

ATI: **TECNITAL s.p.a. (mandataria)**
ECS STRUCTURES & ENVIRONMENT S.A.
SICS s.r.l. Società Italiana Consulenza Strada
S.I.S. Studio di Ingegneria Stradale s.r.l.
SOL Geologia Geotecnica Opere in sotterraneo Difesa del territorio

INTEGRAZIONE PRESTAZIONI SPECIALISTICHE: *Dott. Ing. M. Raccosta*

IL GEOLOGO: *Dott. Geol. F. Ferrari*

VISTO IL RESPONSABILE DEL PROCEDIMENTO: *Dott. Ing. Vincenzo Lommi*

VISTO IL COORDINATORE DELLA SICUREZZA IN FASE DI ESECUZIONE

LA DIREZIONE LAVORI

SUBLOTTO 1.2: S.S. 77 "VAL DI CHIENTI" TRONCO PONTELATRAVE - FOLIGNO
TRATTI FOLIGNO-VALMONTRE E GALLERIA MUCCIA-PONTELATRAVE (inclusa galleria)
CABINA CE05:
PLANIMETRIA DISPOSIZIONE STAZIONE DI POMPAGGIO SP-A1

| REVISIONE | FOGLIO | SCALA |
|-----------|--------|-------|
| B | - | - |
| C | - | - |
| D | - | - |
| A | - | - |

| REVISIONE | DESCRIZIONE | DATA | REDATTO | VERIFICATO | APPROVATO |
|-----------|---------------------------------------|------------|------------|------------|-----------|
| B | REVISIONE PER ADEGUAMENTO VED. N° 27 | 15/12/2014 | U. Spadaro | F. Ianni | F. Ianni |
| A | REVISIONE PER MODIFICA LAYOUT ESTERNO | 28/03/2014 | U. Spadaro | F. Ianni | F. Ianni |