LEGENDA
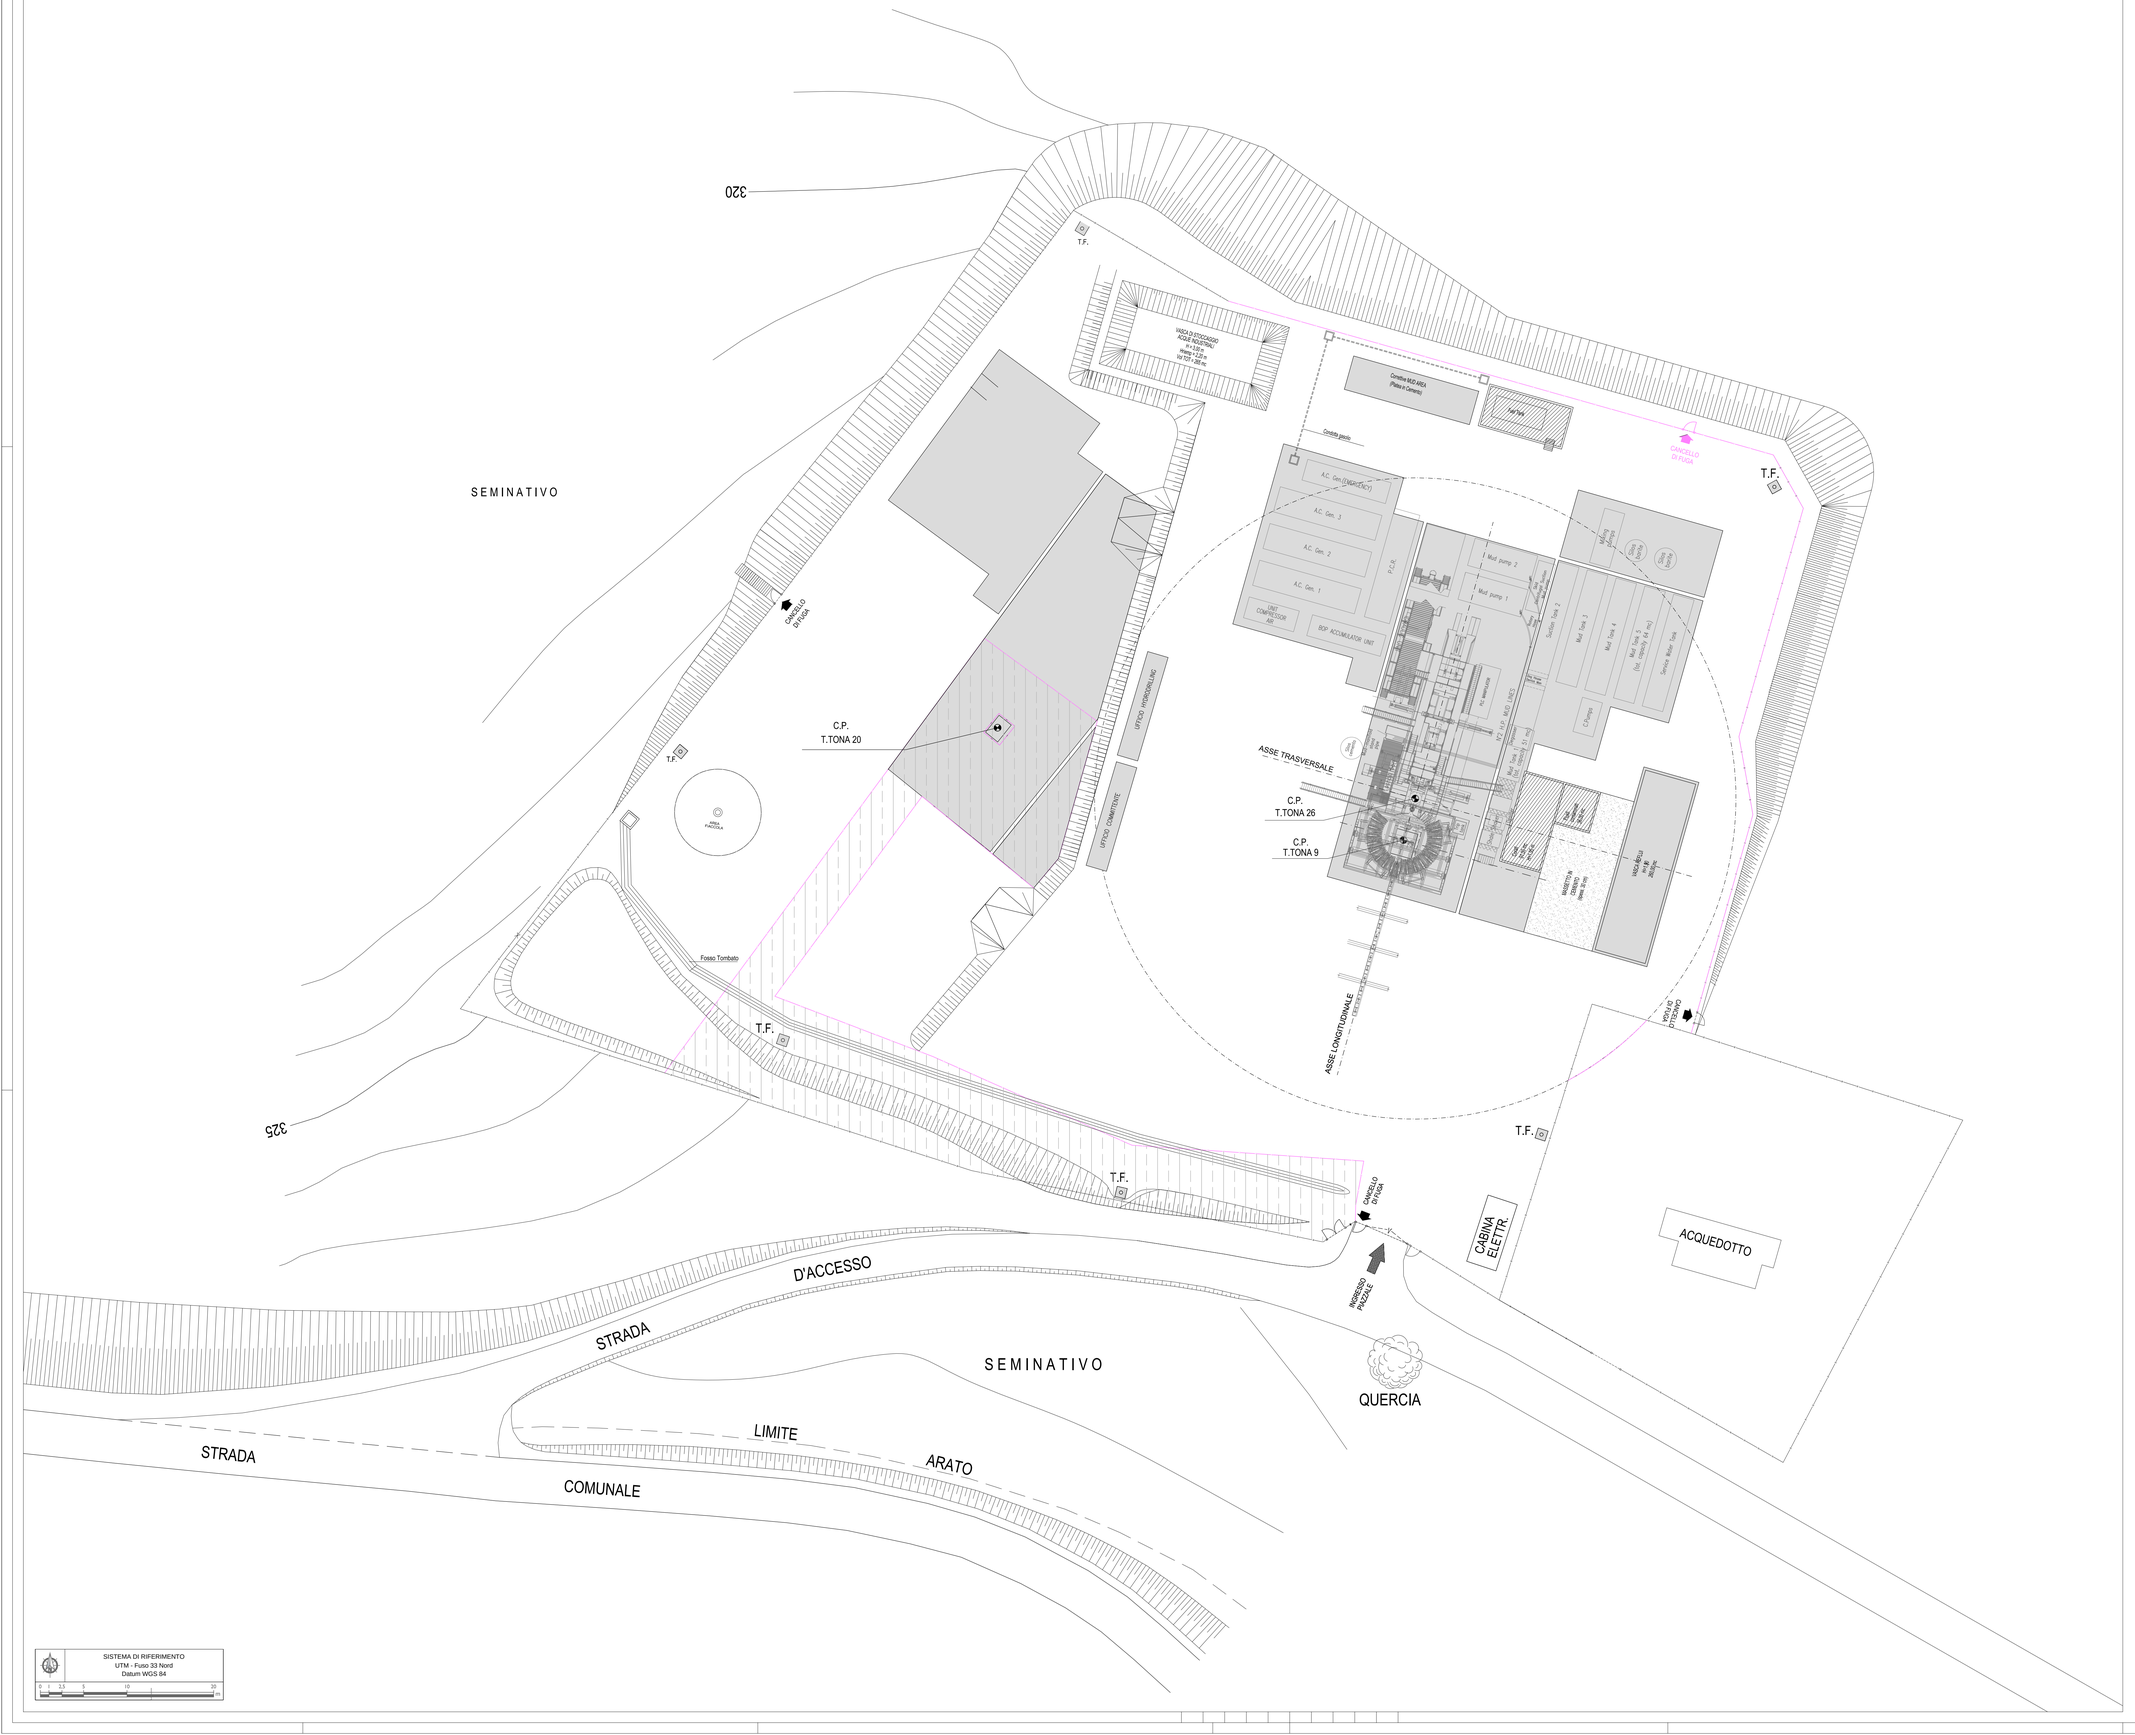
- MASSETTI IN C.A.
- VASCHE IN CALCESTRUZZO
- AREA SEGREGATA
- RECINZIONE ESISTENTE
- RECINZIONE PROVVISORIA (Solo in fase di perforazione)