LEGENDA

MASSETTI IN C.A.

RECINZIONE ESISTENTE

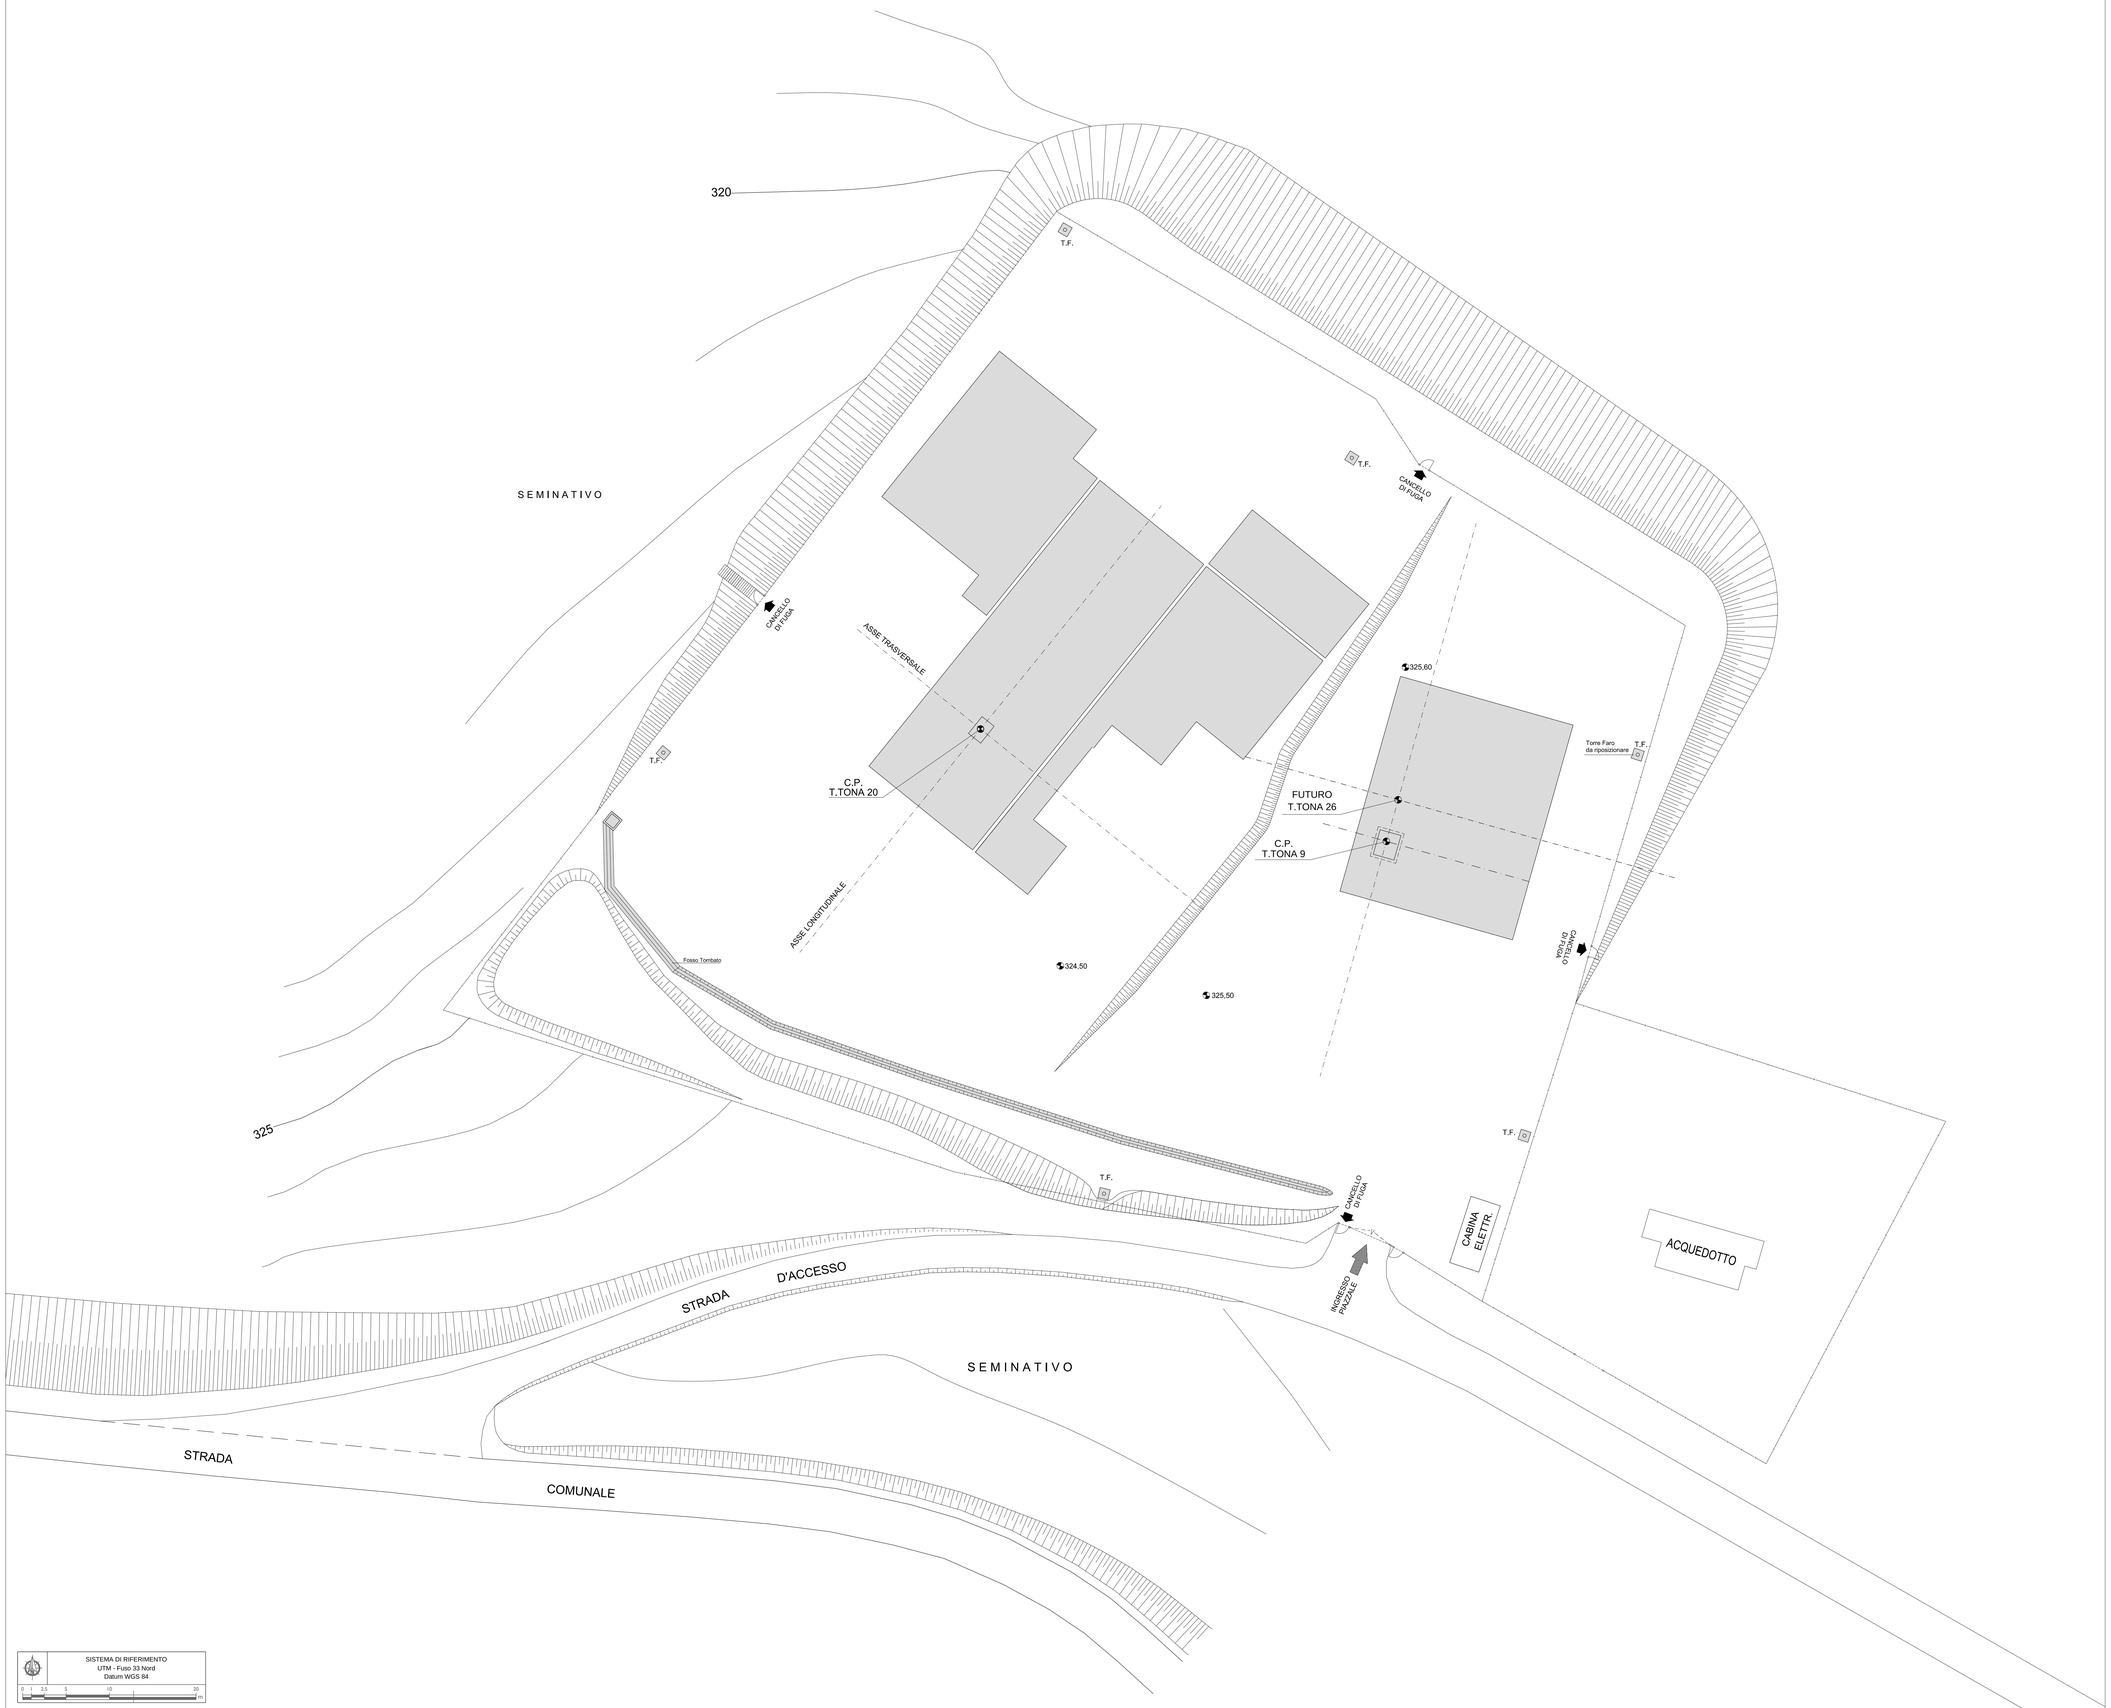

SISTEMA DI RIFERIMENTO
UTM - Fuso 33 Nord
Datum WGS 84

0 1 2,5 5 10 20 m

ORDINE DEGLI INGEGNERI - TERAMO
986 DI MICHELE dott. CESARE
INGEGNERE

eni società adriatica idrocarburi

Progetto
CONCESSIONE DI COLTIVAZIONE MASSERIA VERTICCHIO
PERFORAZIONE E MESSA IN PRODUZIONE
POZZO TORRENTE TONA 26 DIR

Oggetto
STUDIO DI IMPATTO AMBIENTALE

Tavola
ALLEGATO 10: PLANIMETRIA STATO DI FATTO

PROGER | PK0785000VRL01_ALL10 | SCALA 1:250

REV.	DATA	DESCRIZIONE	PREPARATO	VERIFICATO	APPROVATO
REV0	GENN. 2015	EMISSIONE	PROGER	PROGER	SOC. ADRIATICA IDROCARBURI