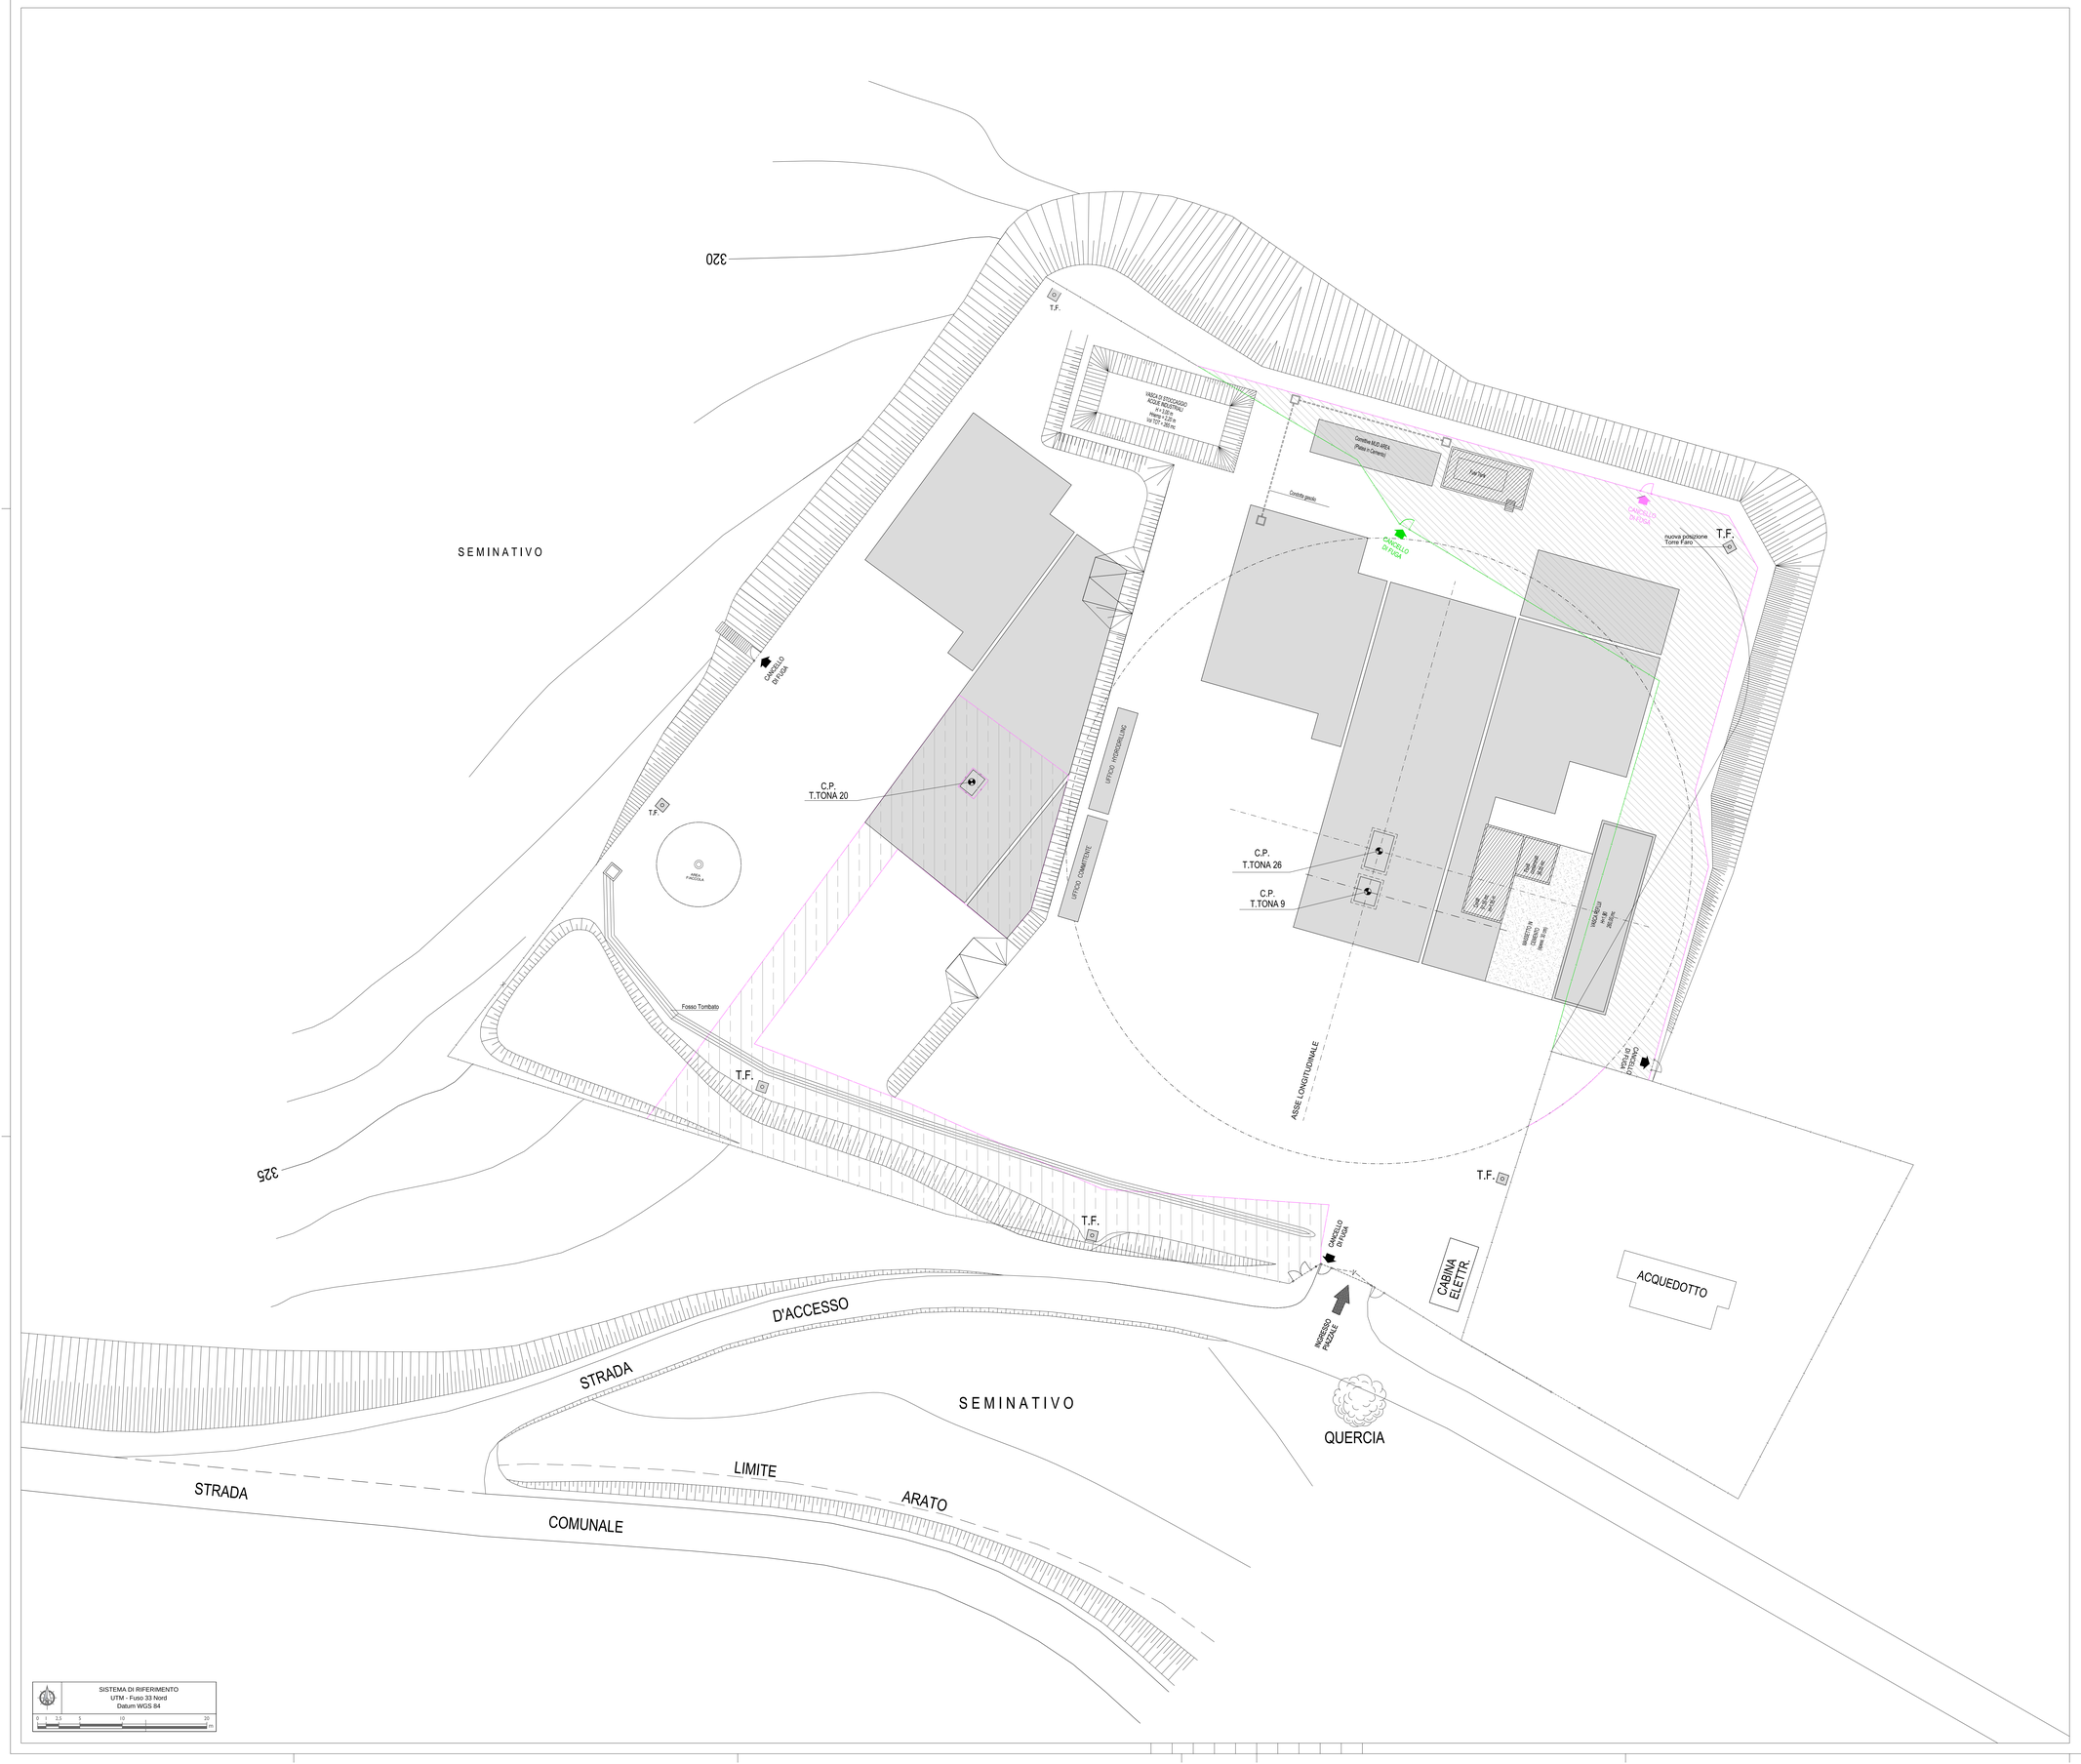
LEGENDA
MASSETTI IN C.A.
VASCHE IN CALCESTRUZZO
AMPLIAMENTO PROVVISORIO AREA POZZO
Superficie = 1300,00 mq)
AREA SEGREGATA
RECINZIONE ESISTENTE
TRATTO DI RECINZIONE ESISTENTE DA RIMUOVERE
RECINZIONE PROVVISORIA
(Solo in fase di perforazione)
320
325
SEMINATIVO
T.F.
VASCHE DI STOCCAGGIO
ACQUE REFLUE
(n. 2 x 125 m³)
Gestione MUD AREA
(Pedana Cementata)
Fosso Tombato
CANCELLO DI FUGA
CANCELLO DI ENTRATA
nuova posizione
Torre Faro
C.P.
T.TONA 20
C.P.
T.TONA 26
C.P.
T.TONA 9
UFFICI HYDROKUNG
UFFICI COMMITTENTE
AREA PARCHEGGIO
AREA PANCHINA
ASSE LONGITUDINALE
VASCA DI ACCUMULO
VASCA DI ACCUMULO
MAGAZZINO
CONTENITORI
PRODOTTI
VASCA DI ACCUMULO
VASCA DI ACCUMULO
VASCA DI ACCUMULO