


- LEGENDA**
-  MASSETTI IN C.A.
 -  VASCHE IN CALCESTRUZZO
 -  AREA SEGREGATA
 -  RECINZIONE ESISTENTE
 -  RECINZIONE PROVVISORIA (Solo in fase di perforazione)

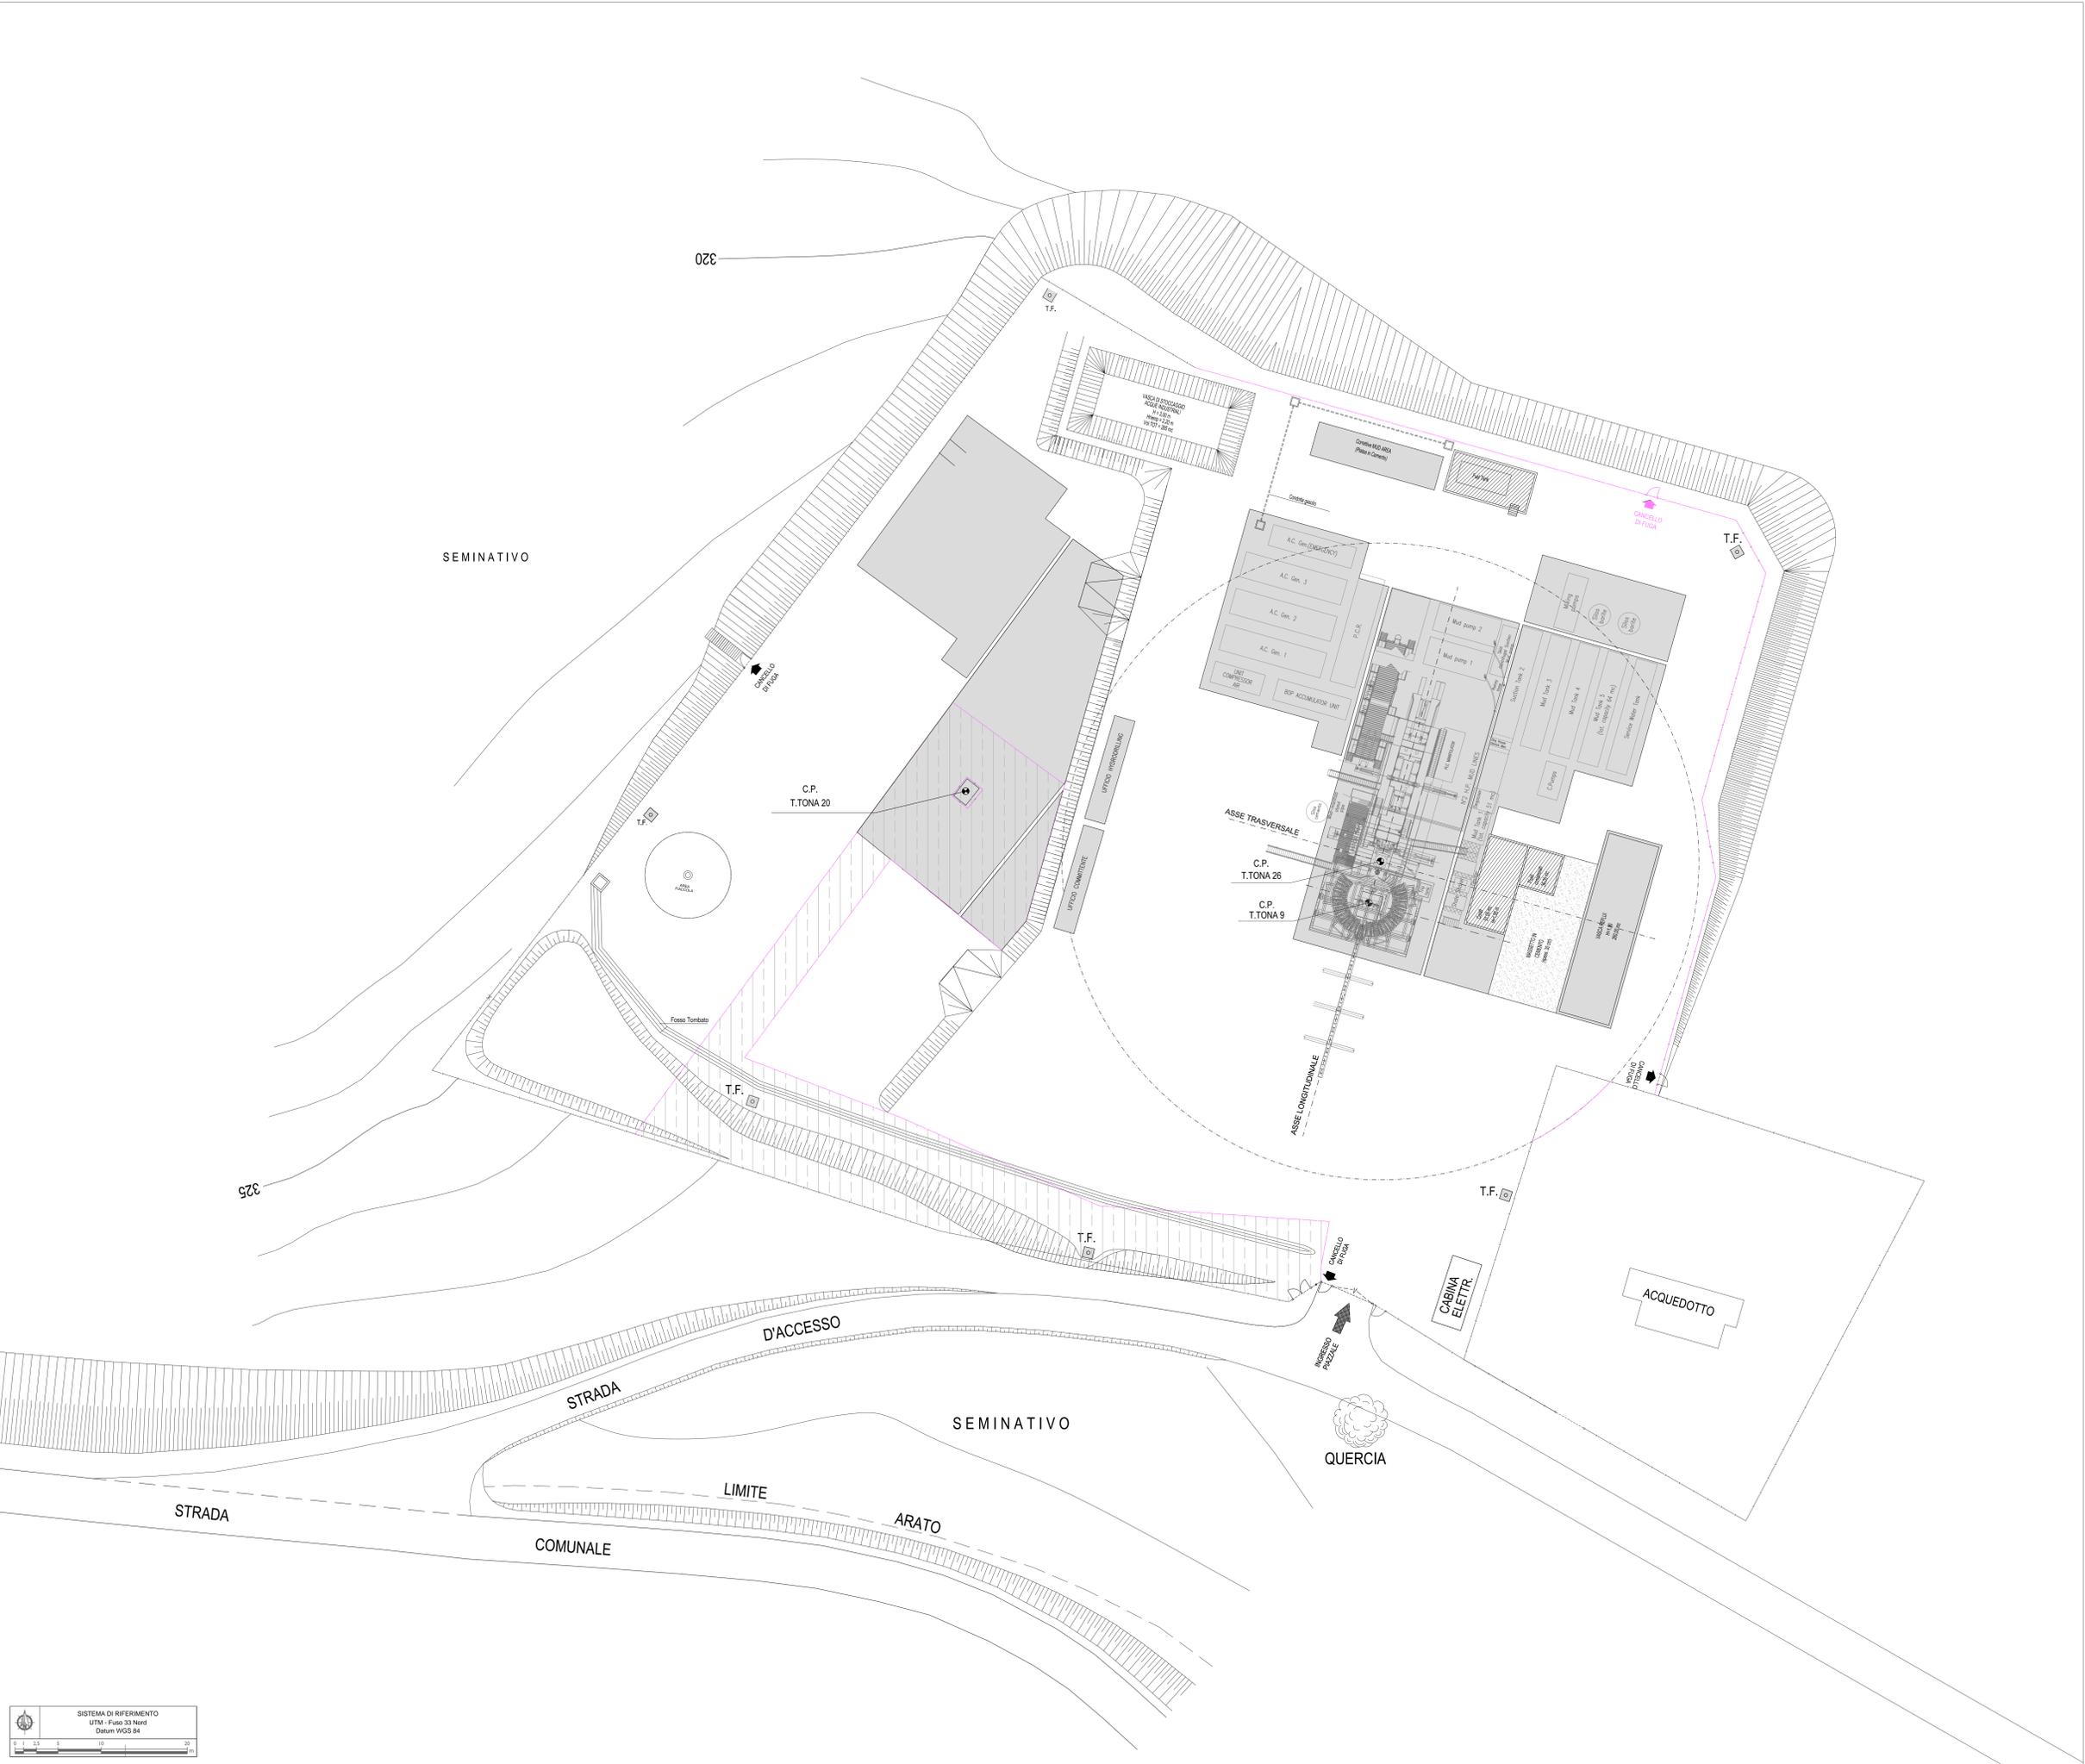

ORDINE DEGLI INGEGNERI - TERAMO
986 DI MICHELE GIOI, CESARE
INGEGNERE

		società aderita Idrocarburi	
Progetto CONCESSIONE DI COLTIVAZIONE MASSERIA VERTICALE PERFORAZIONE E MESA IN PRODUZIONE POZZO TORRENTE TONA 26 DIR.			
Oggetto STUDIO DI IMPATTO AMBIENTALE			
Tavola ALLEGATO 12: LAYOUT IMPIANTO DI PERFORAZIONE			
PROGER		PROGER	SCALA 1:250
REV	GENN 2015	EMERSONE	PROGER
REV	DATA	DESCRIZIONE	PREPARATO
			VERIFICATO
			APPROVATO