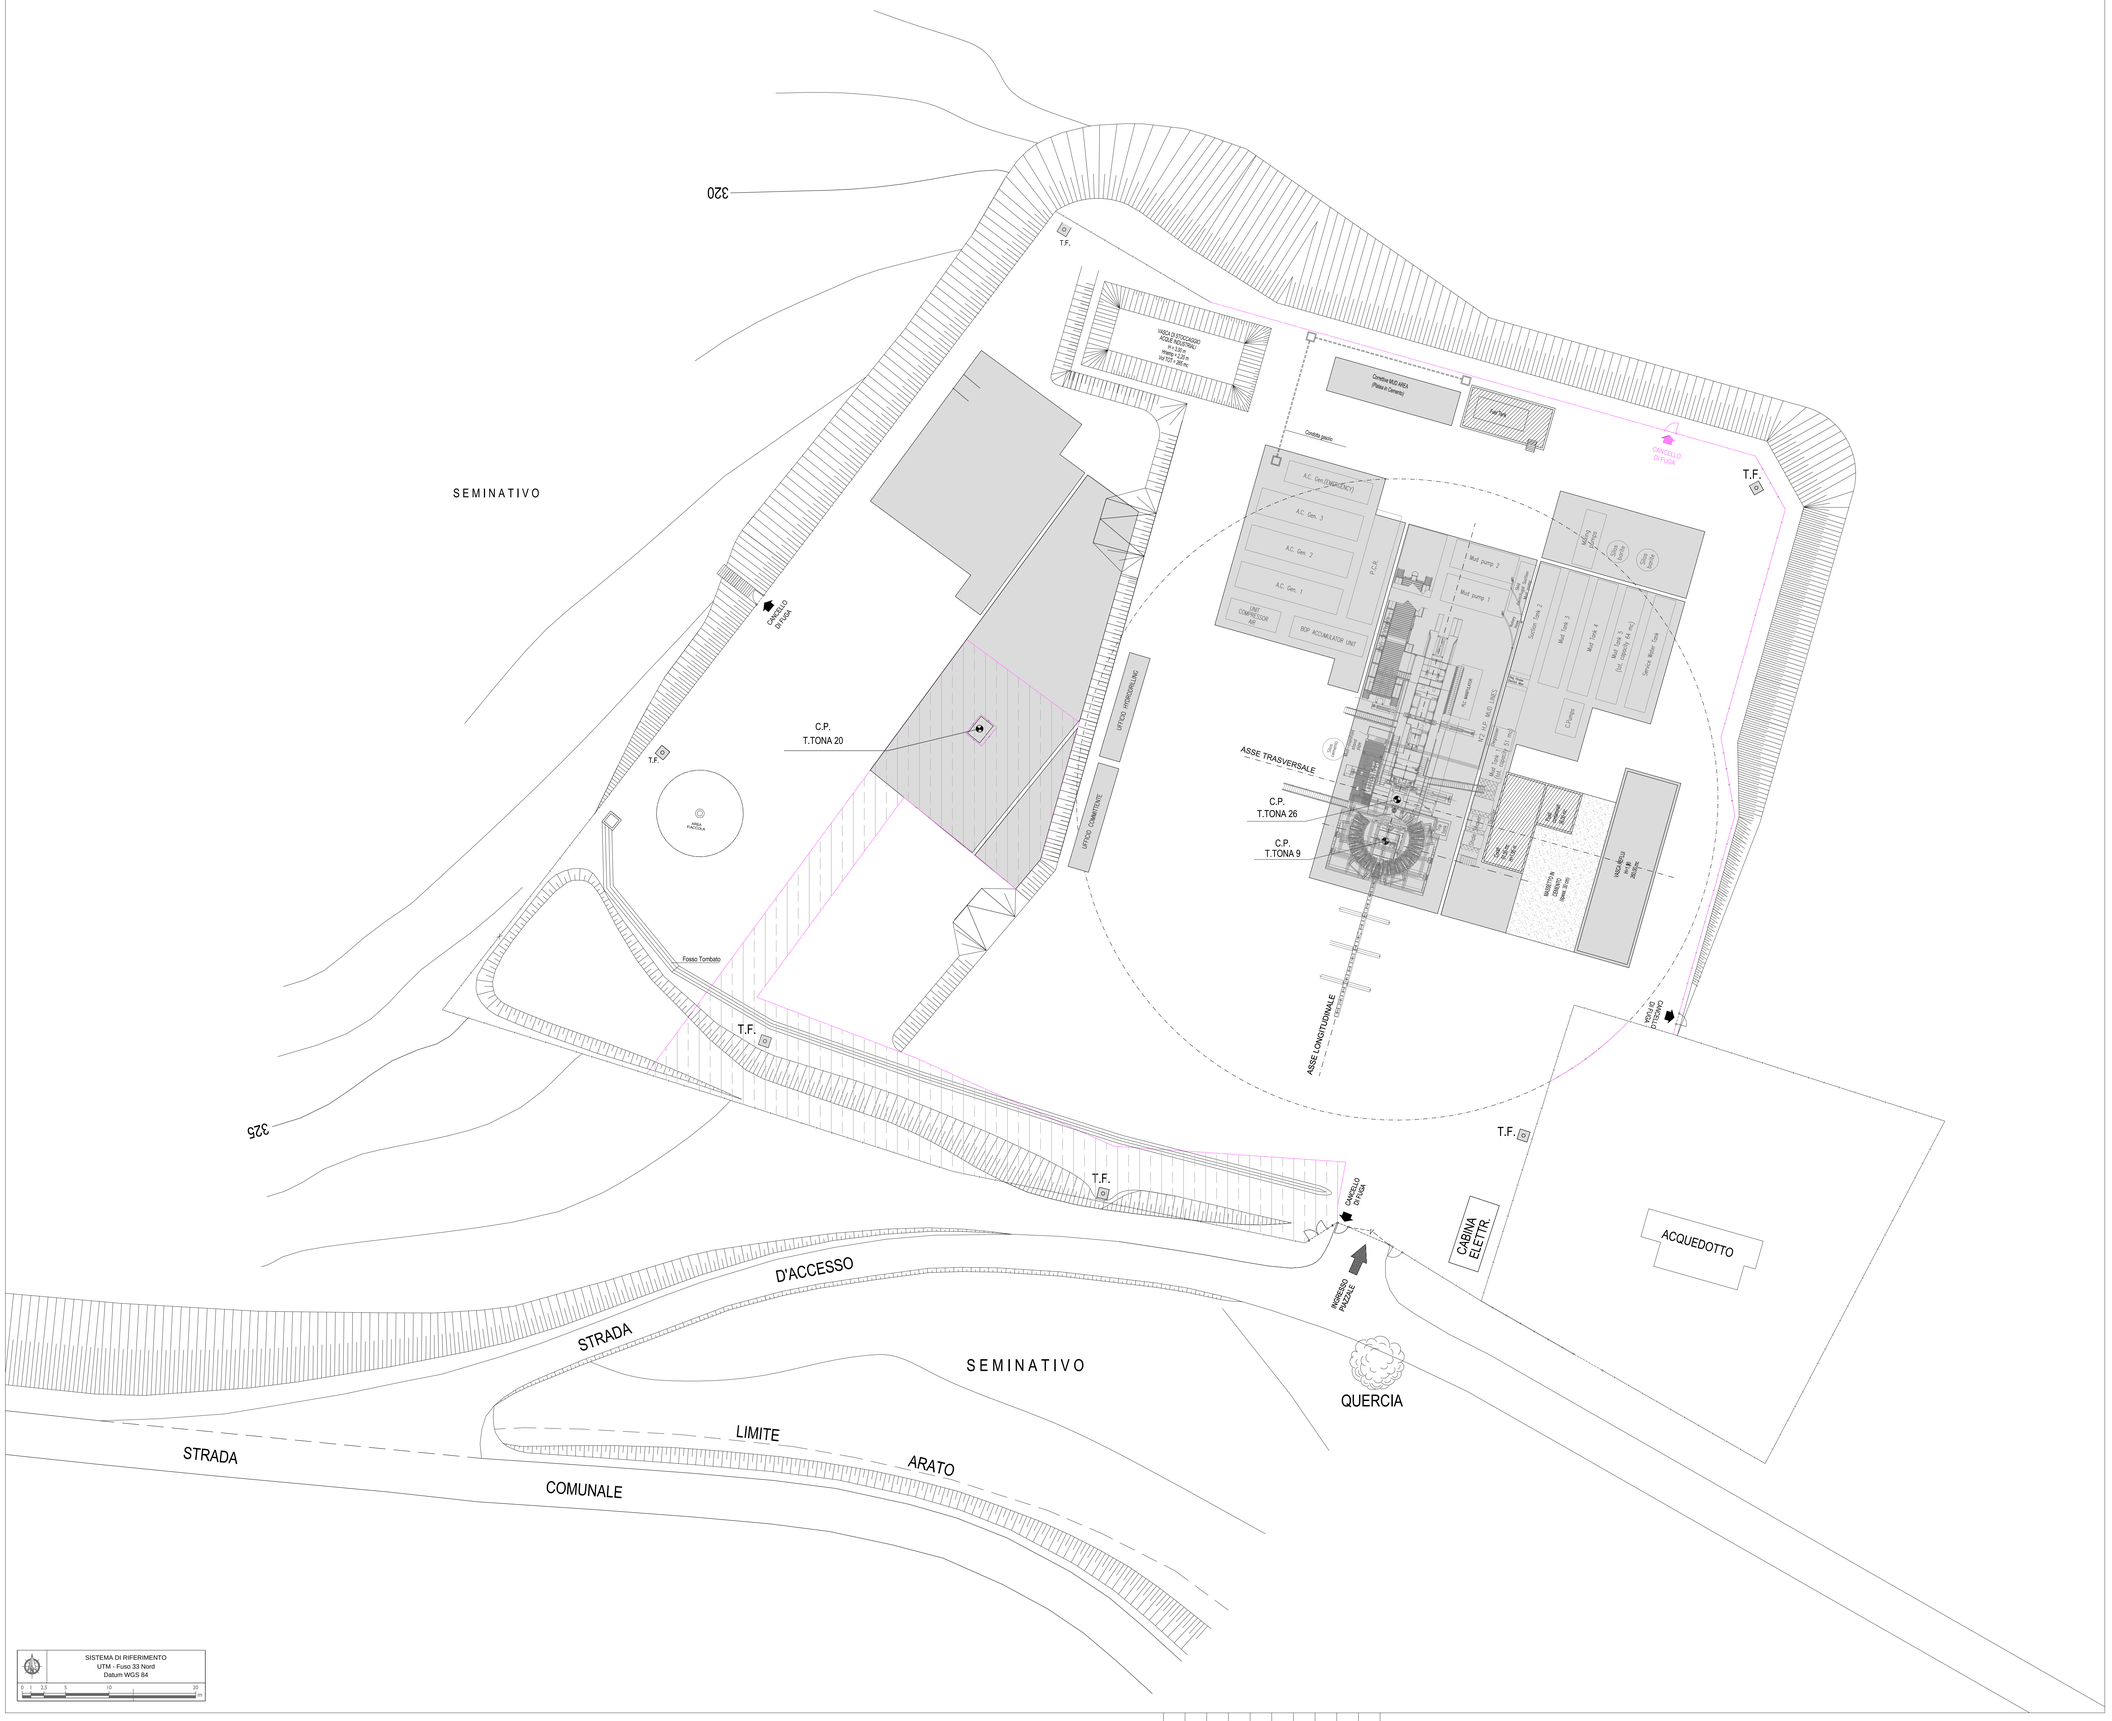

LEGENDA

- MASSETTI IN C.A.
- VASCHE IN CALCESTRUZZO
- AREA SEGREGATA
- RECINZIONE ESISTENTE
- RECINZIONE PROVVISORIA (Solo in fase di perforazione)

ORDINE DEGLI INGEGNERI - TERAMO
986 DI MICHELE dott. CESARE
INGEGNERE

eni società adriatica idrocarburi

Progetto
CONCESSIONE DI COLTIVAZIONE MASSERIA VERTICCHIO
PERFORAZIONE E MESSA IN PRODUZIONE
POZZO TORRENTE TONA 26 DIR

Oggetto
RELAZIONE PAESAGGISTICA

Tavola
ALLEGATO 9: LAYOUT IMPIANTO DI PERFORAZIONE

PROGER engineering & consulting
PK07850000VRL02_ALL09
SCALA 1:250

REV	DATA	DESCRIZIONE	PREPARATO	VERIFICATO	APPROVATO
REVO	GENN. 2015	EMISSIONE	PROGER	PROGER	SOC. ADRIATICA IDROCARBURI