
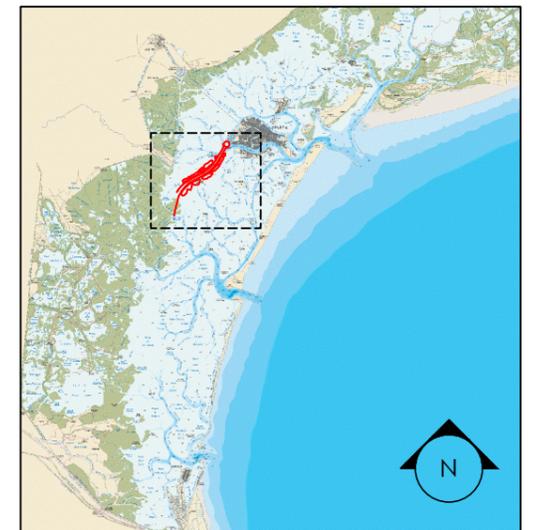



PLANIMETRIA UFFICIO DEL GENIO CIVILE DI VENEZIA 1901

PLANIMETRIA DI RIFERIMENTO
scala 1:500.000

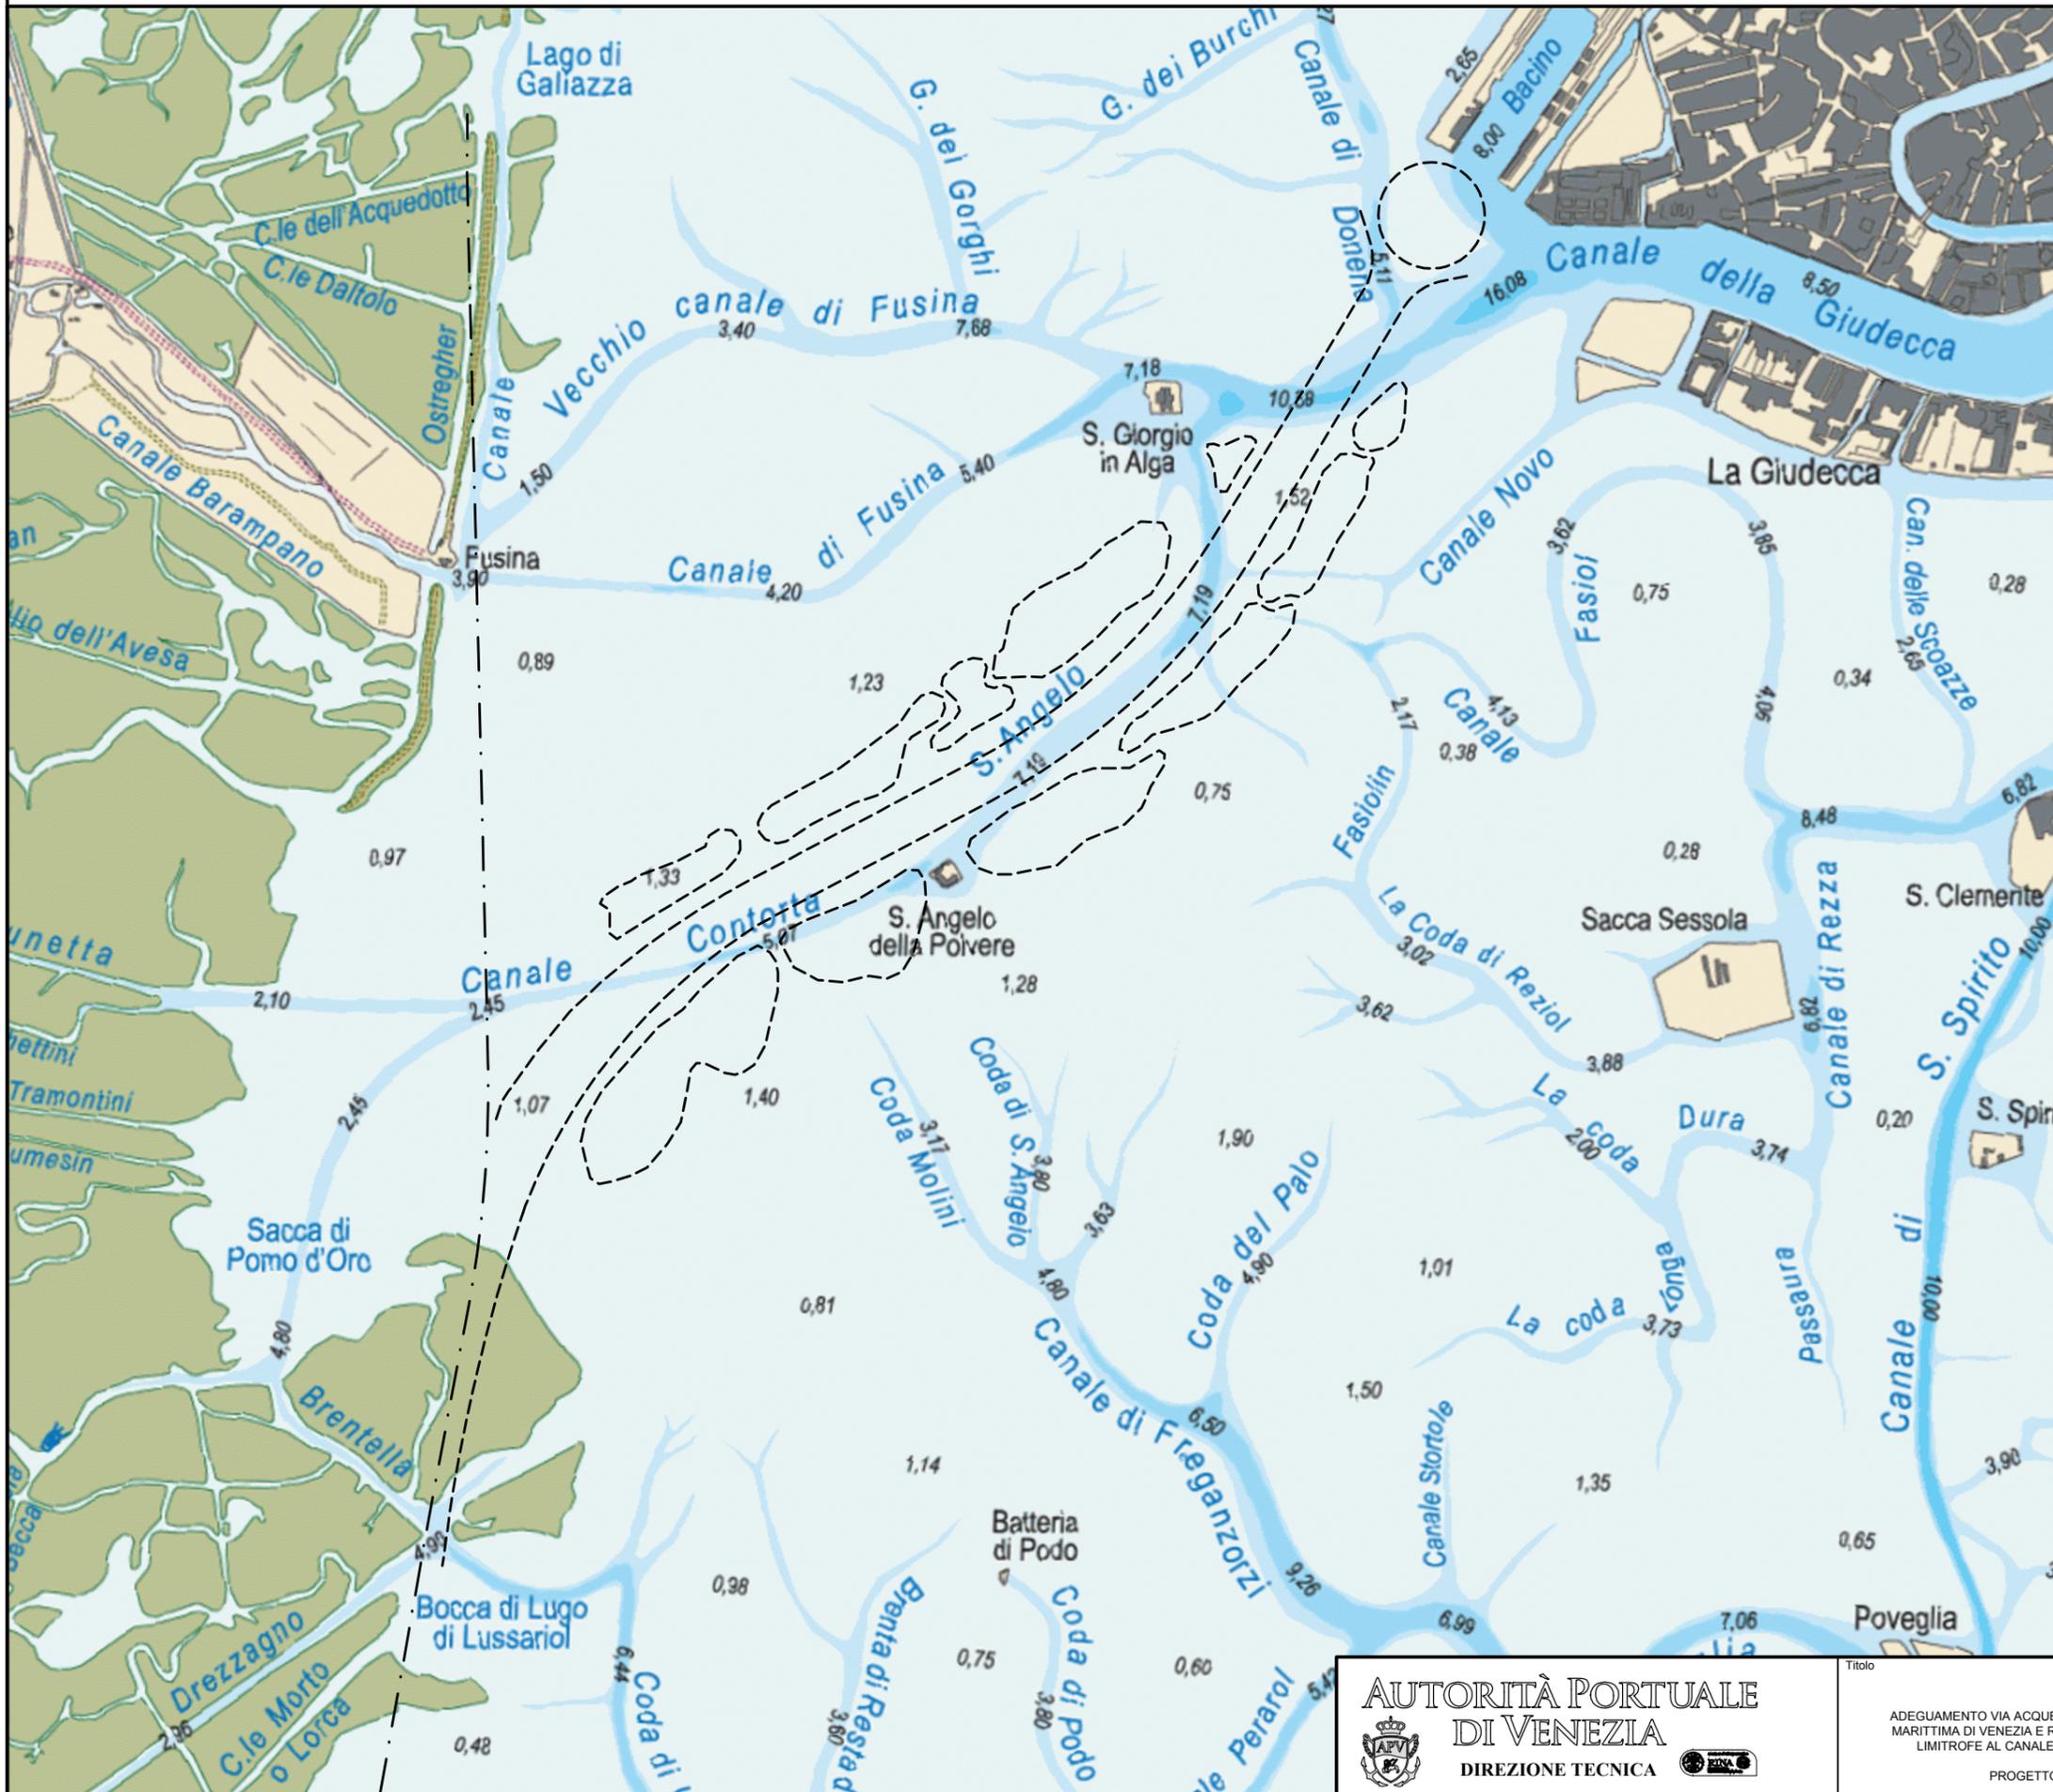

LEGENDA

 terre	quota del fondo (m s.m.)
 barene	 0÷-2
 litorale sabbioso	 -2÷-5
 tracciato di progetto contorta S. Angelo	 -5÷-10
 asse canale Malamocco-Marghera	 -10÷-15
	 -15÷-20
	 <-20

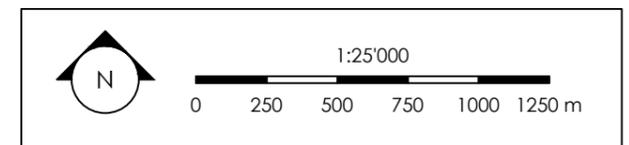

N.B.: Immagine tratta dalla pubblicazione di Luigi D'Alpaos "L'evoluzione morfologica della Laguna di Venezia attraverso la lettura di alcune mappe storiche e delle sue carte idrografiche", 2010

AUTORITÀ PORTUALE DI VENEZIA
DIREZIONE TECNICA




Direttore Tecnico e Responsabile del Procedimento
Ing. N. Torricella

Titolo
ADEGUAMENTO VIA ACQUA DI ACCESSO ALLA STAZIONE MARITTIMA DI VENEZIA E RIQUALIFICAZIONE DELLE AREE LIMITROFE AL CANALE CONTORTA SANT'ANGELO
PROGETTO PRELIMINARE

Data revisioni:	Progettista o Disegnatore
0) _____	
1) _____	
2) _____	
3) 01/15 integrazioni MATTM	Codice APV 49.810-000
Scala 1:25'000	Codice elaborato 1.4