


LEGENDA

- barene / velme 1931
- tracciato di progetto contorta S. Angelo
- asse canale Malamocco-Marghera

**R. Magistrato alle Acque
Ufficio Idrografico**

Rilevatori:
Covassi e Tamburlini 1922
Capo Sezione *Geom. Capo G. G. Zille*
Completata con le ricognizioni del 1931
Noli

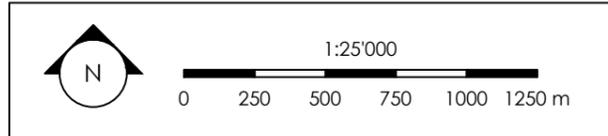

**AUTORITÀ PORTUALE
DI VENEZIA**
DIREZIONE TECNICA

Direttore Tecnico e Responsabile del Procedimento
Ing. N. Torricella

Titolo
ADEGUAMENTO VIA ACQUA DI ACCESSO ALLA STAZIONE
MARITTIMA DI VENEZIA E RIQUALIFICAZIONE DELLE AREE
LIMITROFE AL CANALE CONTORTA SANT'ANGELO

PROGETTO PRELIMINARE

Data revisioni:	Progettista o Disegnatore
0) _____	
1) _____	
2) _____	
3) 01/15 integrazioni MATTM	Codice APV 49.810-000
Scala 1:25'000	Codice elaborato 1.5.3