UFFICIO IDROGRAFICO DEL 1971 - RAPPRESENTAZIONE PER BATIMETRIE SIGNIFICATIVE

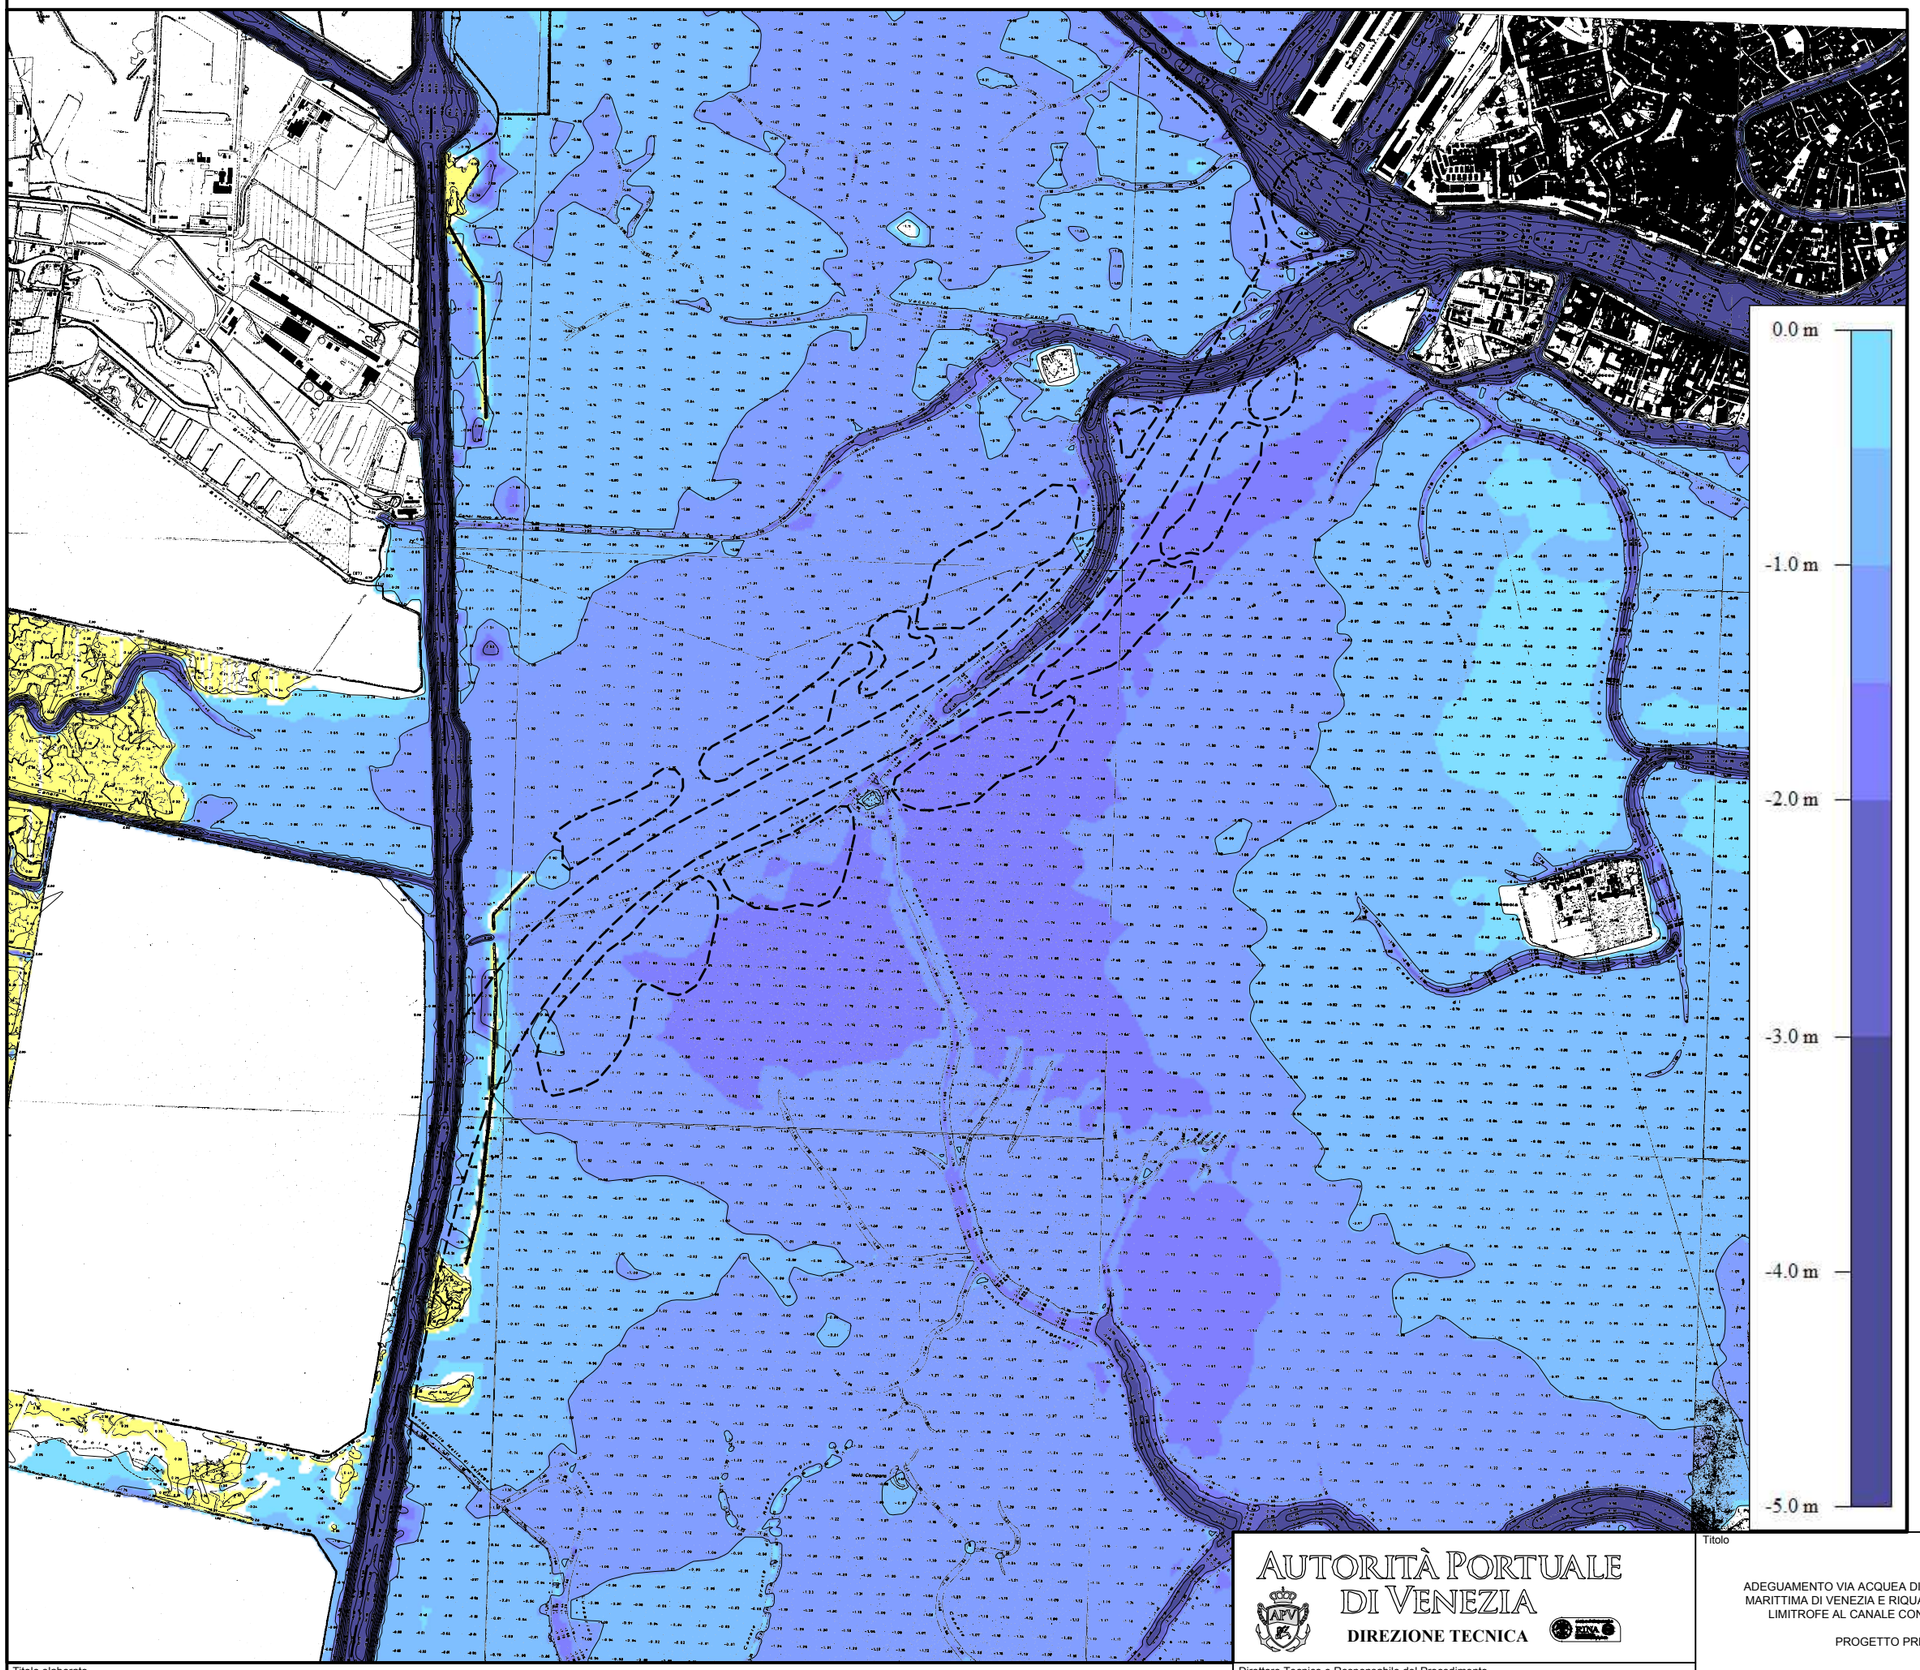

PLANIMETRIA DI RIFERIMENTO
scala 1:500.000

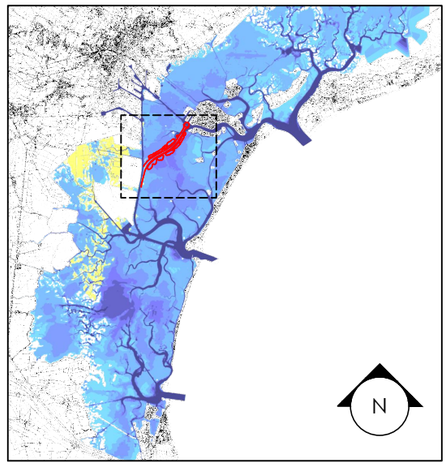

LEGENDA

barene / velme 1971

tracciato di progetto
contorta S.Angelo

asse canale
Malamocco-Marghera

N

1:25'000

0 250 500 750 1000 1250 m

RILIEVO AEROFOTOGRAMMETRICO Maggio 1958
Ufficio Tecnico L. CARRA s.a.s. PARMA

RILIEVO TOPOBATOMETRICO Ottobre 1970
Capo Sezione dott. ing. O. Sbavaglia

Rilevatori : geom. E. Lionello
geom. M. Citton
geom. O. Viaro
A. D'Este

AUTORITÀ PORTUALE DI VENEZIA
DIREZIONE TECNICA

Direttore Tecnico e Responsabile del Procedimento
Ing. N. Torricella

Titolo
ADEGUAMENTO VIA ACQUEA DI ACCESSO ALLA STAZIONE MARITTIMA DI VENEZIA E RIQUALIFICAZIONE DELLE AREE LIMITROFE AL CANALE CONTORTA SANT'ANGELO

PROGETTO PRELIMINARE

Data revisioni:
0)
1)
2)
3) 01/15 integrazioni MATTM

Progettista o Disegnatore

Codice APV
49.810-000

Scala
1:25'000

Codice elaborato
1.6.3

Titolo elaborato
ANALISI STORICA - *Ufficio idrografico del 1971* - Rappresentazione per batimetrie significative